




LOCALIZAÇÃO:

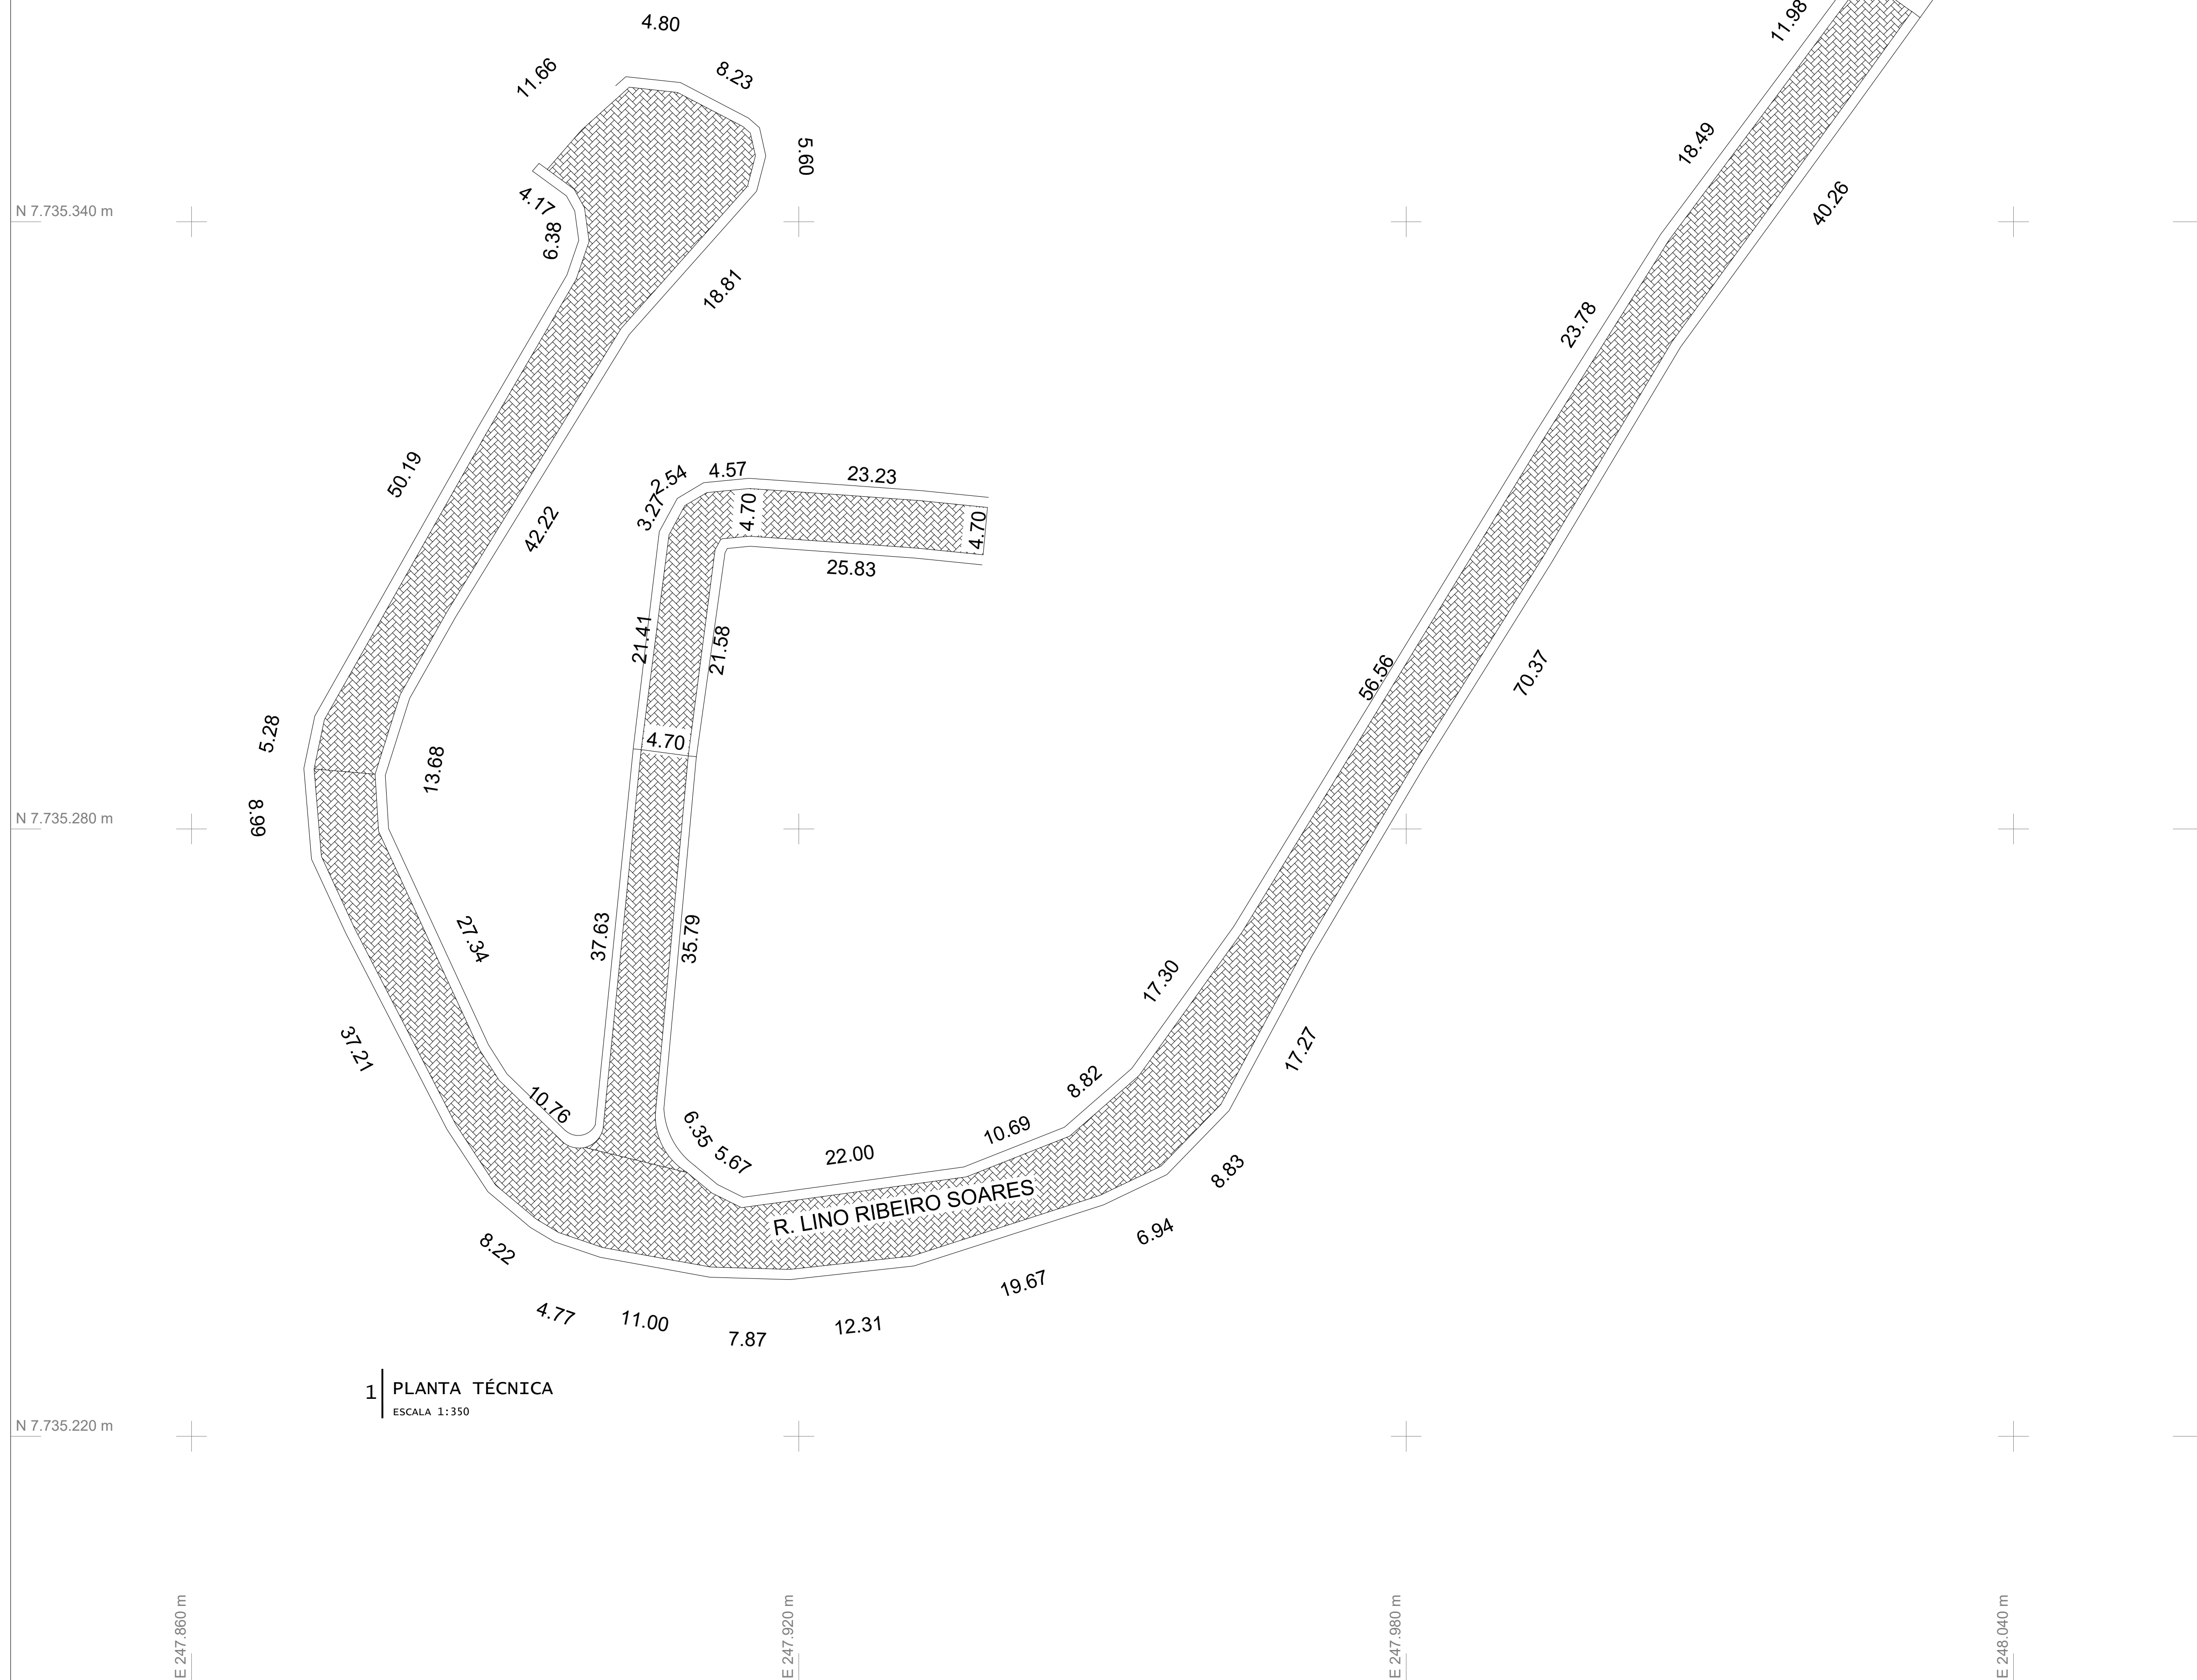

ÁREA DE PAVIMENTAÇÃO - 3.188,30 m²



LOCALIZAÇÃO/INTERVENÇÃO

/