


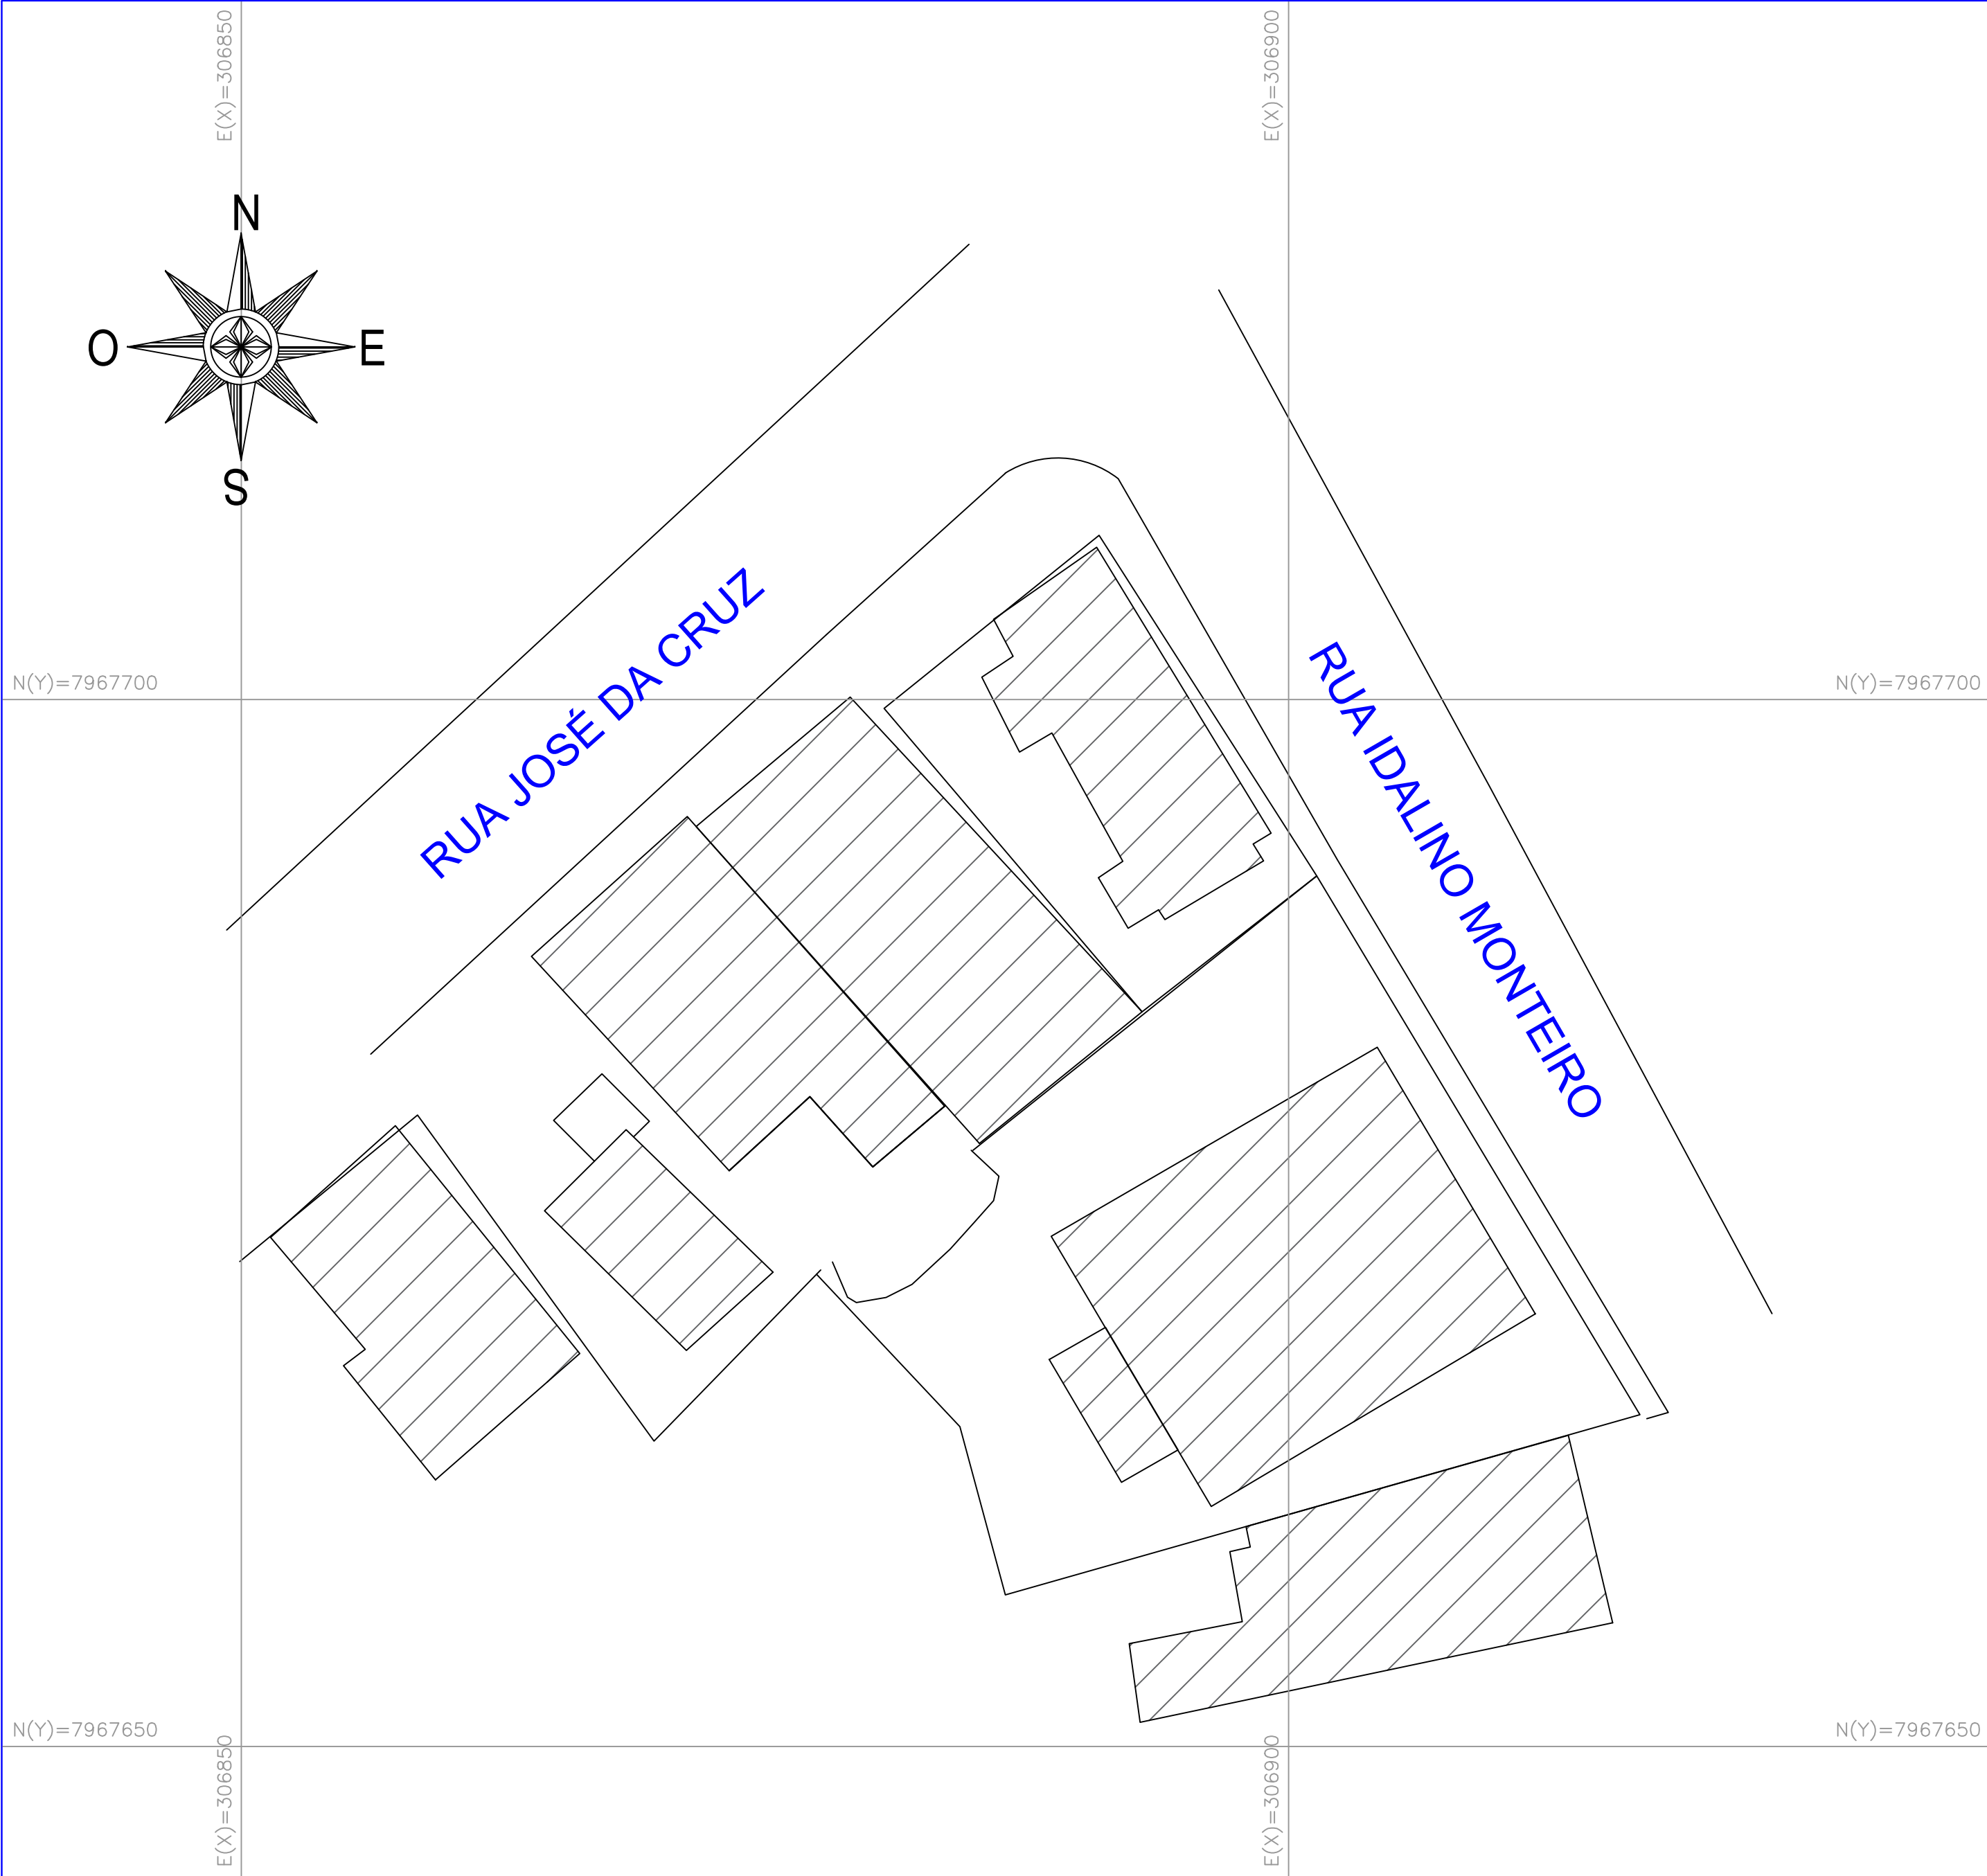

ÁREA LEVANTADA = 8.515,00 m²

VÉRTICES DA AREA DE ESTUDO
1.678,46 m²

VÉRTICE	ESTE	NORTE	DISTÂNCIA	AZIMUTE
V01	306901,3450	7967691,5790	21,00	231° 28' 40,09"
V02	306884,9130	7967678,4980	2,47	327° 26' 49,52"
V03	306883,5820	7967680,5830	4,50	229° 47' 12,56"
V04	306880,1460	7967677,6780	4,50	318° 12' 58,65"
V05	306877,1480	7967681,0330	5,23	227° 32' 55,53"
V06	306873,2880	7967677,5020	6,46	139° 50' 17,06"
V07	306877,4570	7967672,5620	10,00	136° 46' 58,17"
V08	306884,3050	7967665,2740	5,34	53° 05' 13,81"
V09	306888,5730	7967668,4800	3,08	60° 13' 55,41"
V10	306891,2480	7967670,0100	5,07	329° 21' 36,51"
V11	306888,6660	7967674,3690	18,00	59° 54' 19,15"
V12	306904,2400	7967683,3950	1,73	59° 58' 30,89"
V13	306905,7350	7967684,2590	8,54	329° 02' 51,92"

PROJETO PLANIMÉTRICO

PROPRIETÁRIO:

-

RESPONSÁVEL TÉCNICO:

Eng Alexandre Gonçalves Mansur Zaine
CREA ES-0043.313/D

LOCALIDADE:

RUA IDALINO MONTEIRO, CENTRO, ECOPORANGA - ES

AUTOR DO PROJETO:
ESO EMILIANO

DATA:
09 DE AGOSTO DE 2022

ESCALA:
1/500

ART VINCULADA:

-

PÁGINA:
UNICA