



ÁREA REMANESCENTE PARA REFLORESTAMENTO

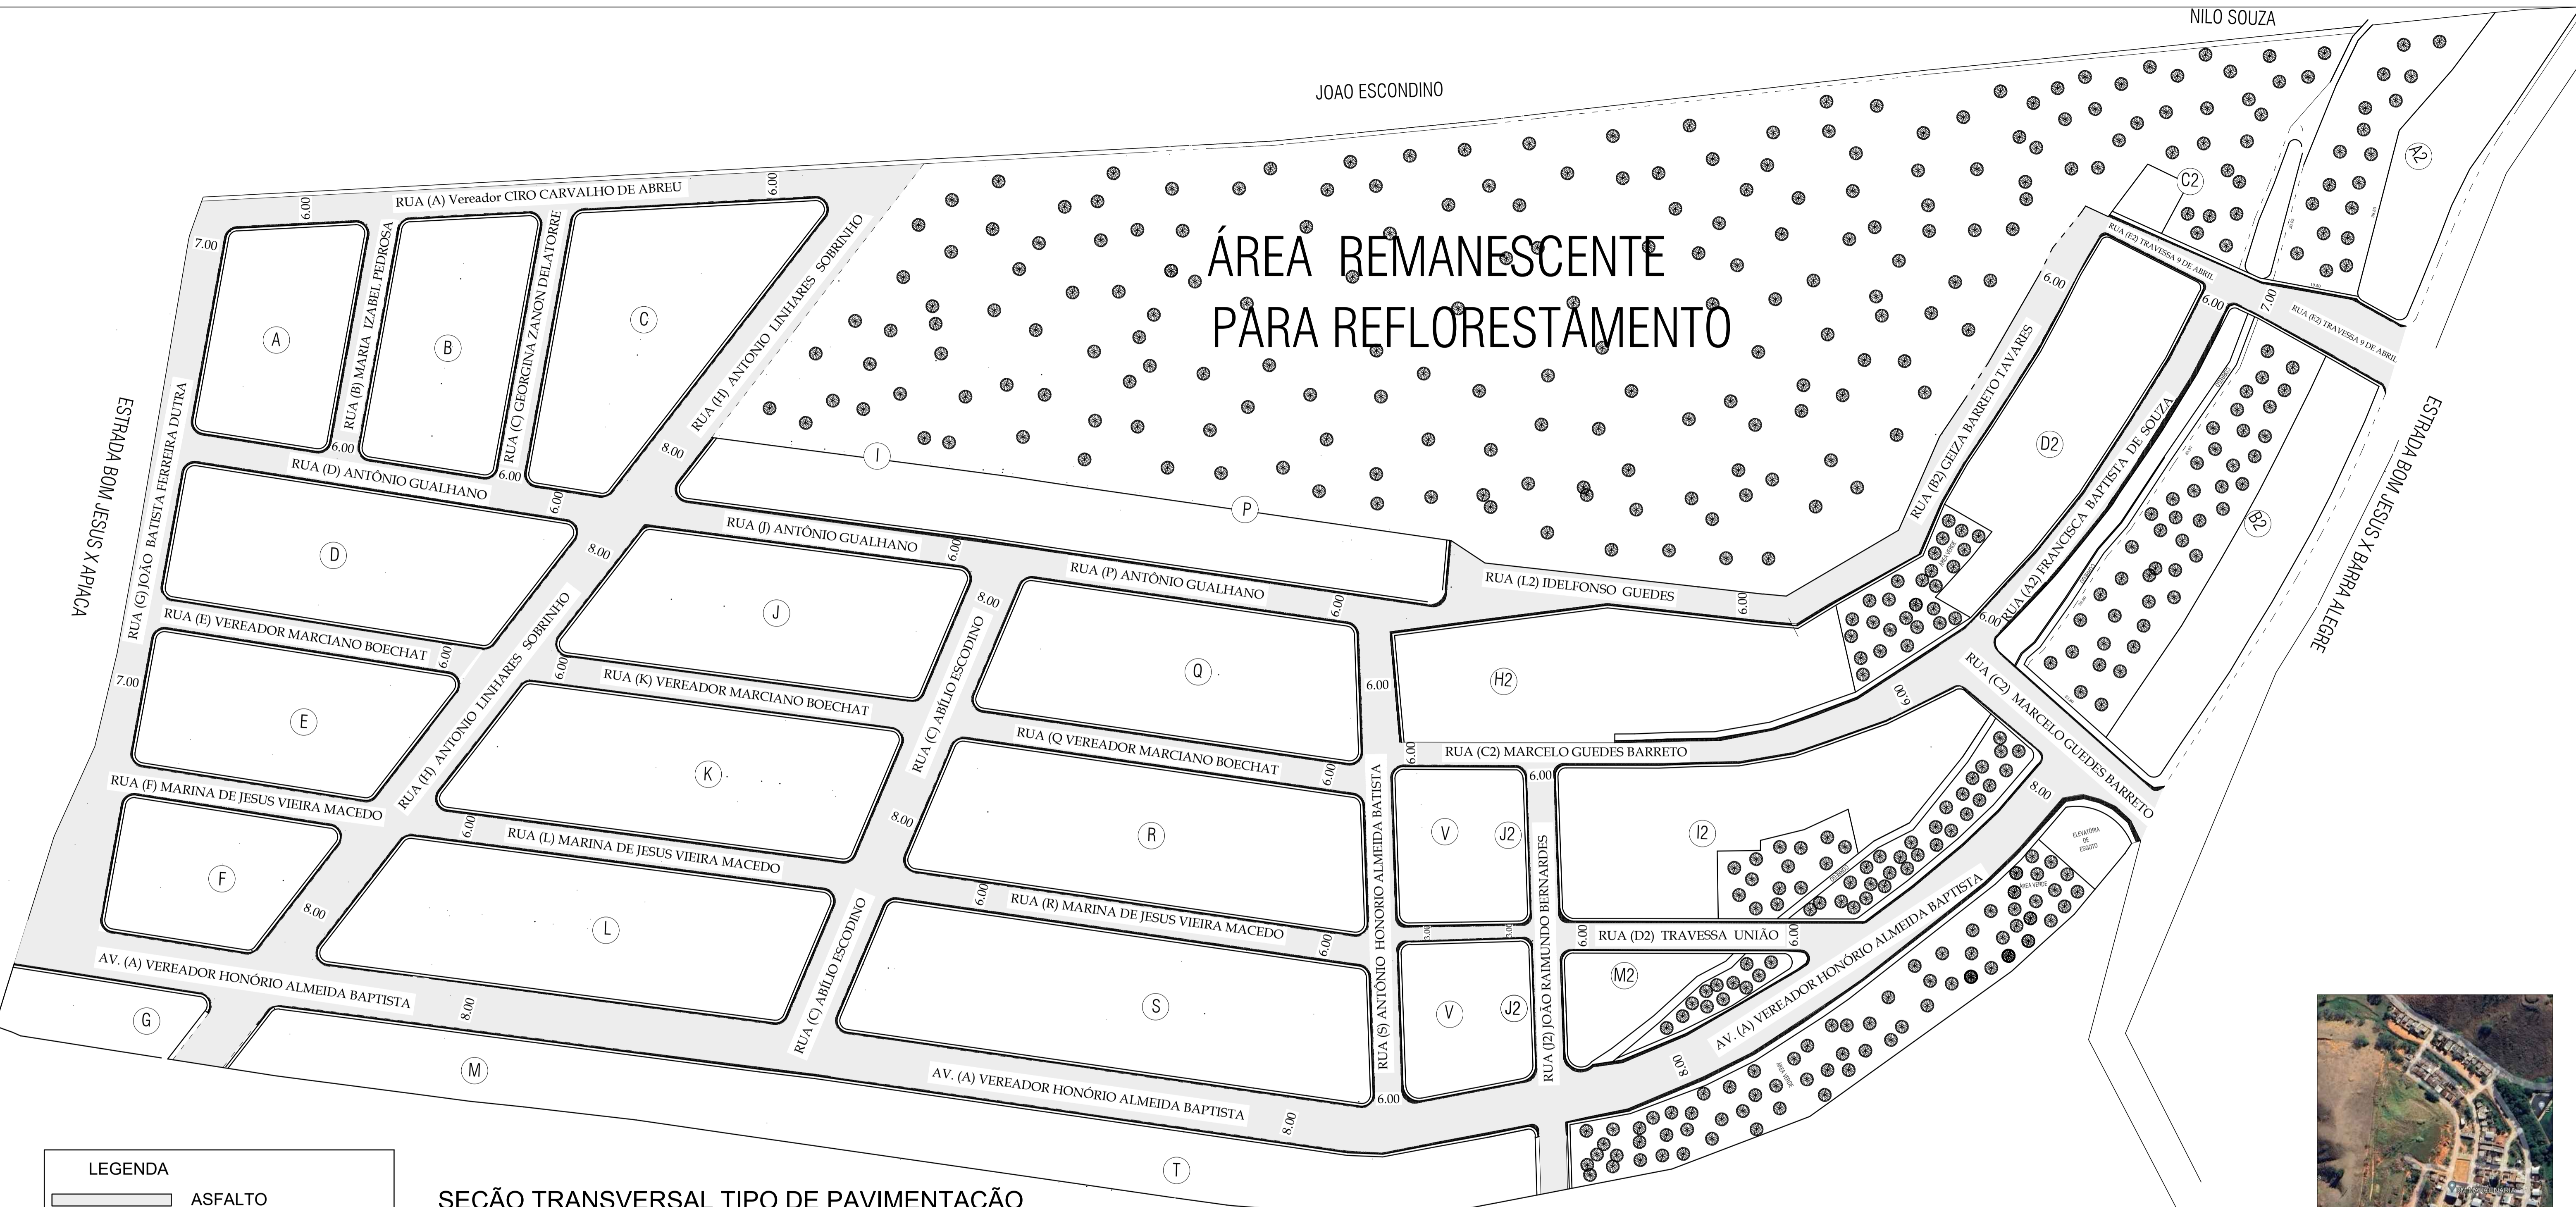

LEGENDA


- ASfalto
- LADRILHO HIDRAULICO

SEÇÃO TRANSVERSAL TIPO DE PAVIMENTAÇÃO

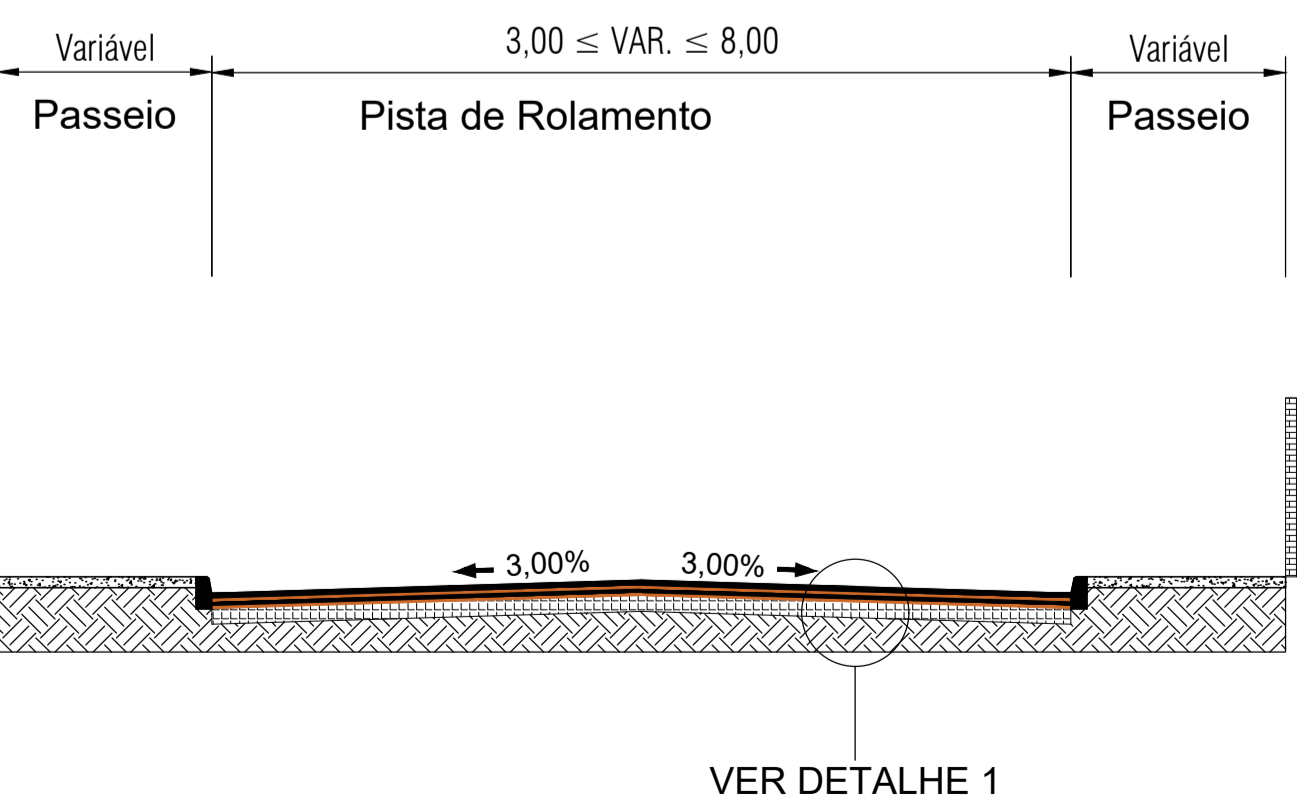


DETALHE 1 - PISTA A RESTAURAR - SOLUÇÃO 1

- a) SOBRE O PAVIMENTO EXISTENTE, DEVERÁ SER APLICADA UMA CAMADA DE PINTURA DE LIGAÇÃO COM EMULSÃO ASFÁLTICA RR-1C COM TAXA DE 0,8 A 1,0 l/m²;
- b) REVESTIMENTO EM CBUQ - (CAMADA PRONTA - BINDER), ESPESSURA DE 3,0 cm.
- c) SOBRE O PAVIMENTO EXISTENTE, DEVERÁ SER APLICADA UMA NOVA CAMADA DE PINTURA DE LIGAÇÃO COM EMULSÃO ASFÁLTICA RR-1C COM TAXA DE 0,8 A 1,0 l/m²;
- d) REVESTIMENTO EM CBUQ - (CAMADA PRONTA - FAIXA "C"), ESPESSURA DE 3,0 cm.

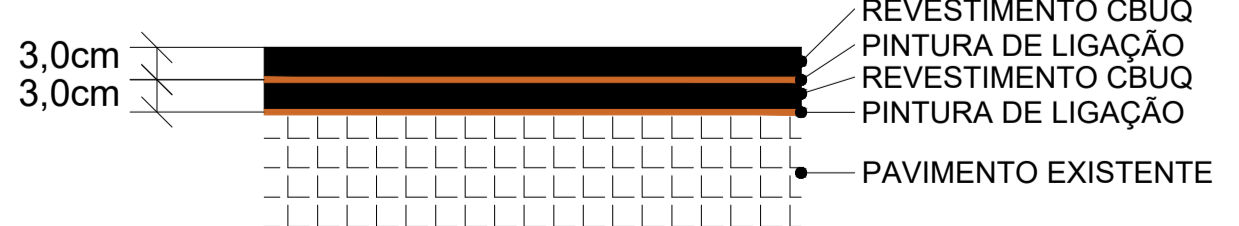

	RUAS	EXT.	LARG.	M ²
1º	Rua João Batista Dutra	157,50	7,00	1.102,50
2º	Rua Marina de Jesus Vieira Macedo	281,85	6,00	1.691,10
3º	Rua Vereador Marciano Boechat	282,09	6,00	1.692,54
4º	Rua Antônio Gualhano	260,61	6,00	1.563,66
5º	Rua Maria Izabel Pedrosa	53,90	6,00	323,40
6º	Rua Georgina Zanón Delatorre	62,10	6,00	372,60
7º	Antônio Linhares Sobrinho	229,01	8,00	1.832,08
8º	Rua Vereador Ciro Carvalho de Abreu	148,00	6,00	888,00
9º	Rua Abílio Escudino	93,37	8,00	746,96
10º	Rua Vereador Honório Almeida Baptista	496,00	8,00	3.968,00
11º	Rua Antônio Honório Almeida Baptista	108,52	6,00	651,12
12º	Rua João Raimundo Bernardes	70,37	6,00	422,22
13º	Rua Travessa União	88,12	6,00	528,72
14º	Rua Marcelo Guedes	176,27	6,00	1.057,62
15º	Rua Francisca Baptista de Souza	93,88	6,00	563,28
16º	Rua Travessa 09 de Abril	77,59	7,00	543,13
17º	Rua Idelfonso Guedes/ Geiza Barreto Tavares	227,17	6,00	1.363,02
TOTAL				19.309,95

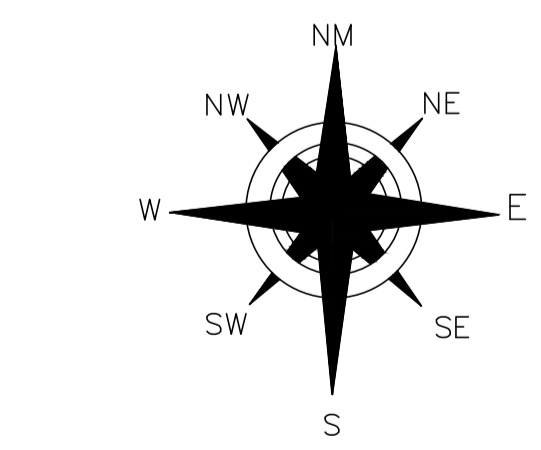

PROJETO DE PAVIMENTAÇÃO ASFÁLTICA DE RUAS DO BARRIO ALVERINO SILVA MARTINS (LOTEAMENTO GRANDE VITÓRIA).		ARQUIVO PAVIMENTAÇÃO E GEOMÉTRICO	
LOCAL: DIVERSAS RUAS BARRIO ALVERINO SILVA MARTINS (LOT. GRANDE VITÓRIA). BOM JESUS DO NORTE-ES		ESCALA: INDICADA	
PROCESSO E PROPOSTA DE CONTEÚDO: PROPOSTA Nº 0109/2023	PROJETO: PAVIMENTAÇÃO	DATA: AGOSTO DE 2023	FOLHA: 1/2
PROPRIETÁRIO:	RESPONSÁVEL TEC.:	PREFEITURA BOM JESUS DO NORTE	
FRANCISCO MARQUES NETO / VISTO ES 20180272 ENGENHEIRO CIVIL			