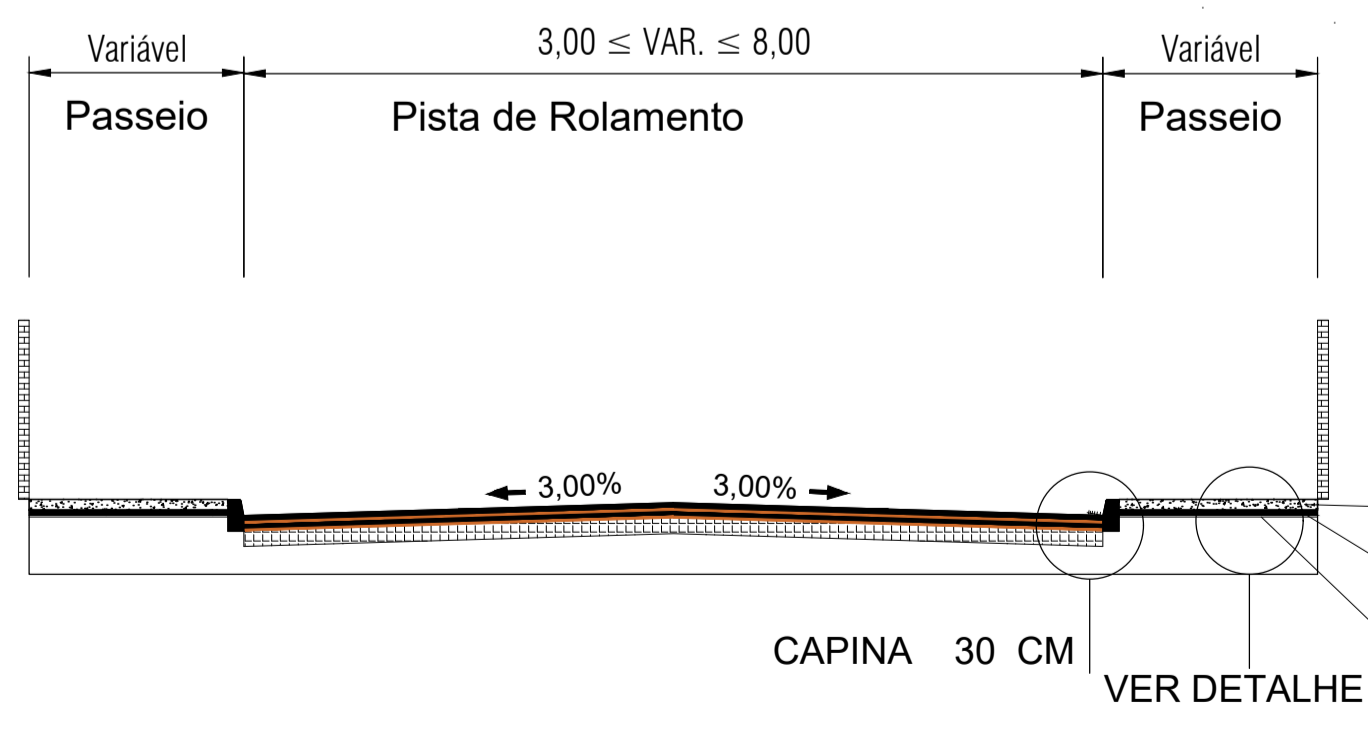
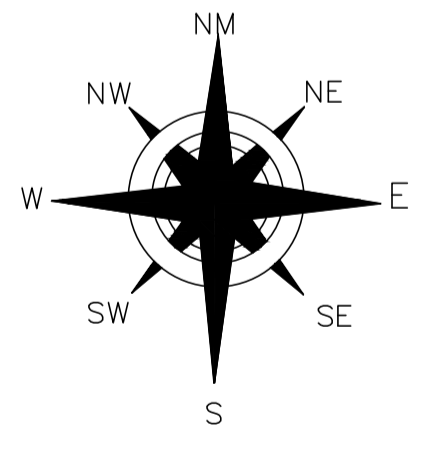
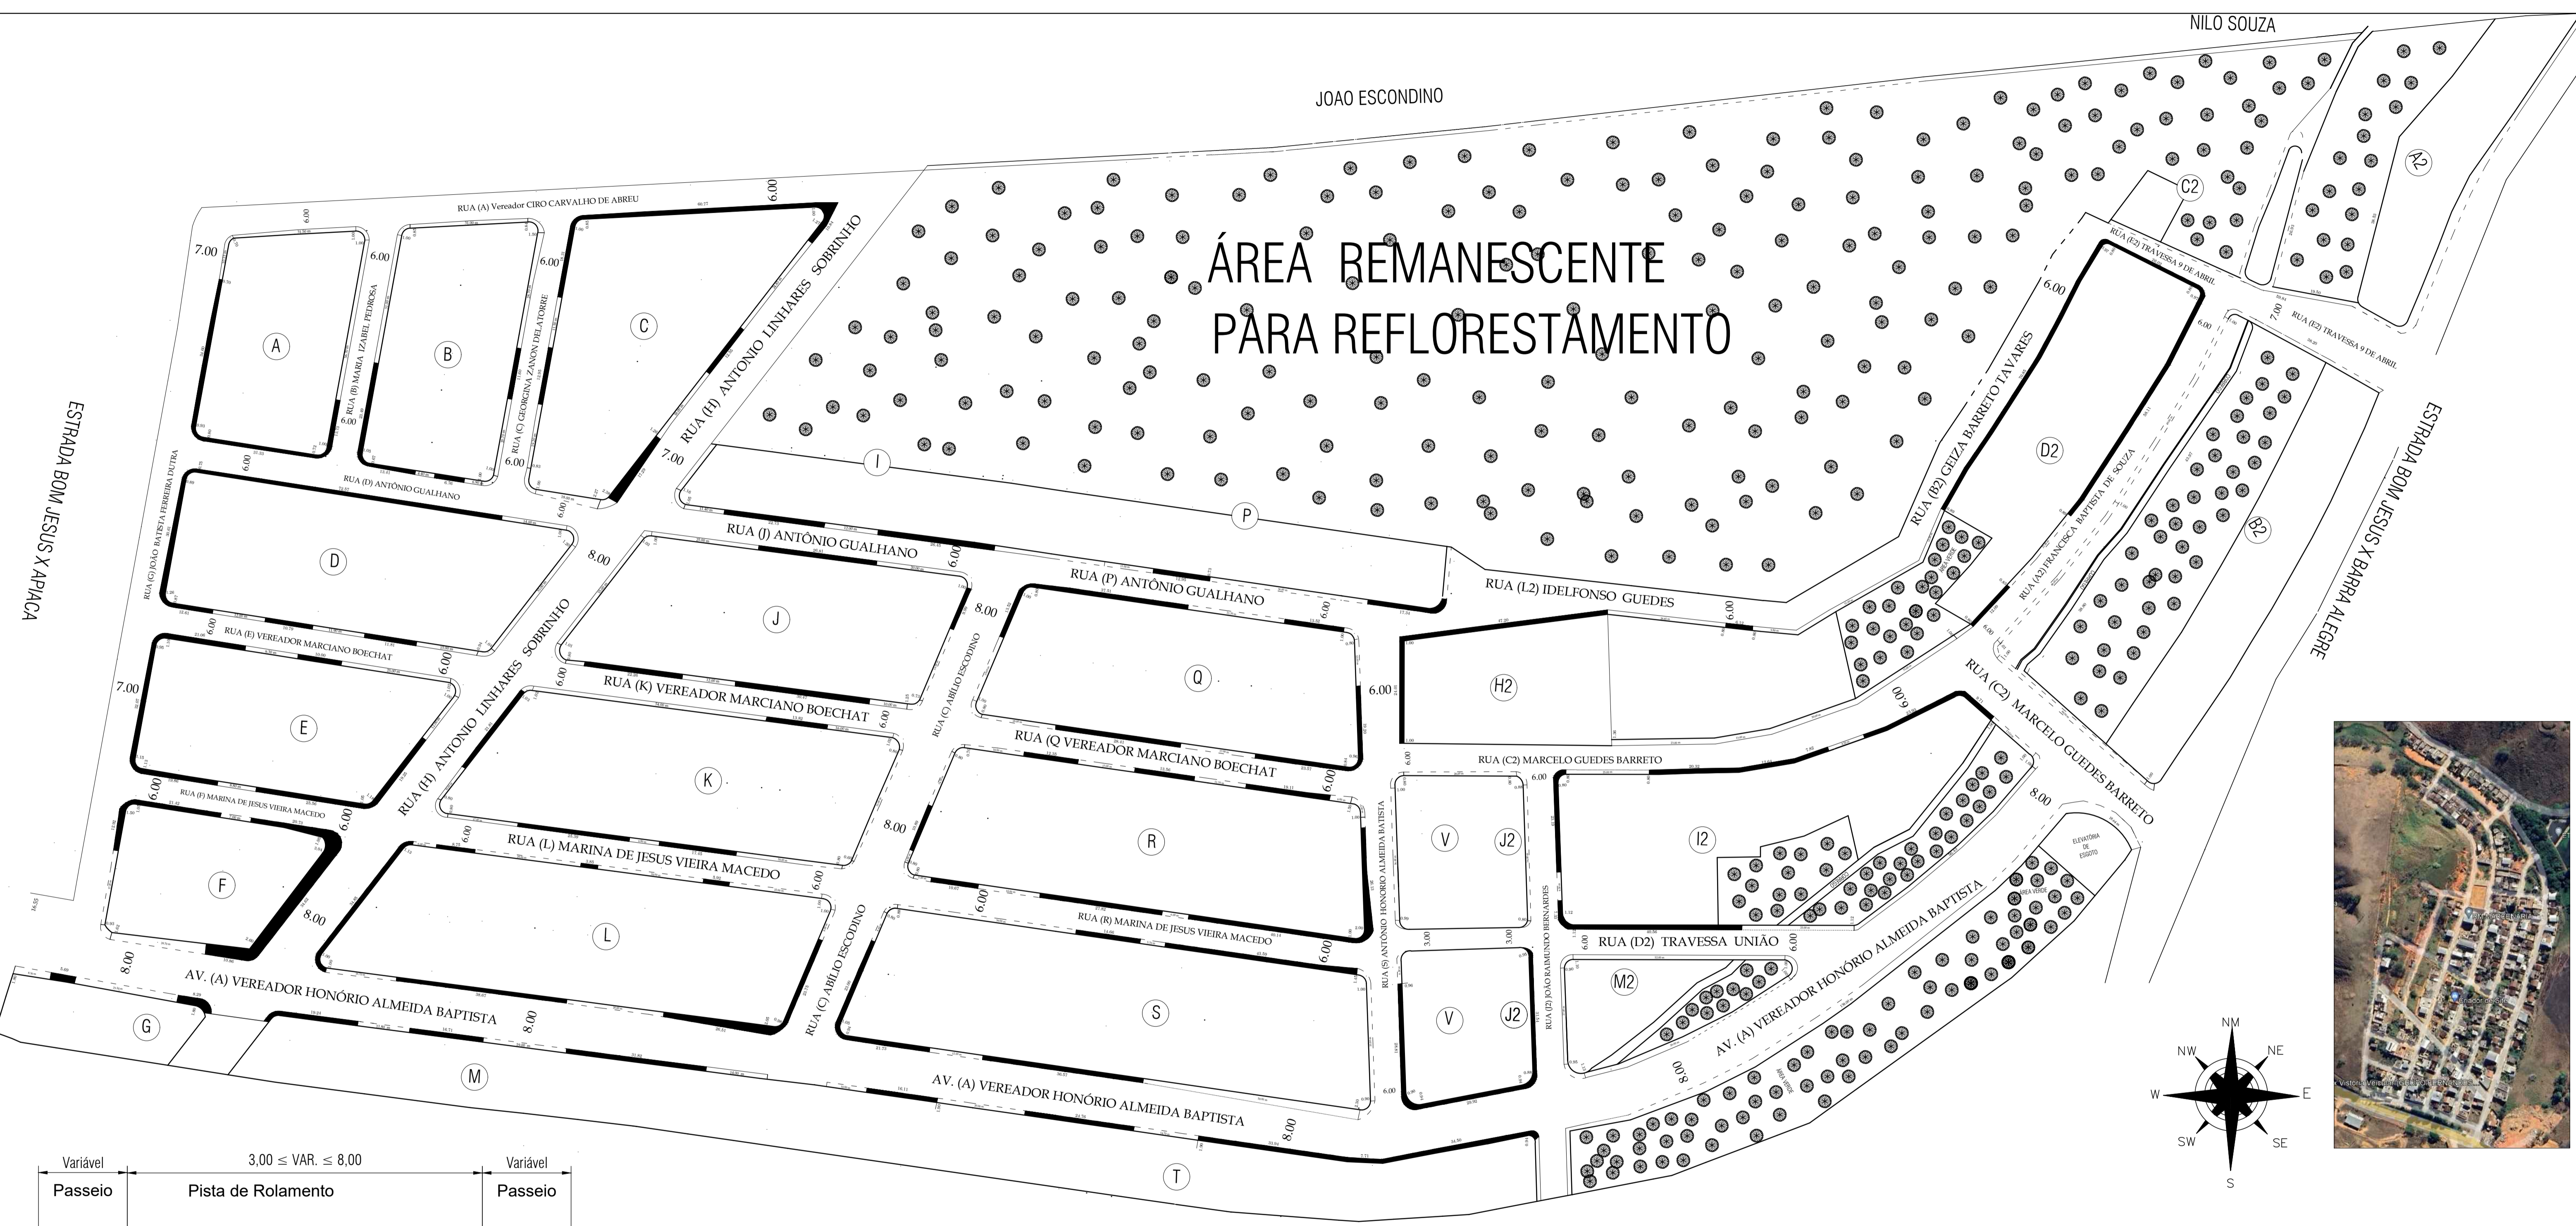


ÁREA REMANESCENTE PARA REFLORESTAMENTO


 



0,8 cm - EXECUÇÃO DE PASSEIO (CALÇADA) OU PISO DE CONCRETO COM CONCRETO MOLDADO IN LOCO, USINADO C20, ACABAMENTO CONVENCIONAL, NÃO ARMADO. AF_08/2022

0,2 cm - Aterro com areia em áreas de calçada, inclusive fornecimento e adensamento

LONA PLASTICA EXTRA FORTE PRETA, E = 200 MICRA

LEGENDA

 COM CALÇADA EXISTETE
 SEM CALÇADA

PROJETO PAVIMENTAÇÃO ASFÁLTICA DE RUAS DO BAIRRO ALVERINO SILVA MARTINS (LOTEAMENTO GRANDE VITÓRIA)		ARQUIVO
LOCAL DIVERSAS RUAS		ESCALAS
BAIRRO ALVERINO SILVA MARTINS (LOT. GRANDE VITÓRIA)		PROJECIONAMENTO
BOM JESUS DO NORTE-ES		DATA
PROCESSO E PROPOSTA DE COMÉRCIO	PROJETO	DATA
PROPOSTA Nº 0108/2023	CALÇADAS	AGOSTO DE 2023
PROPRIETÁRIO	RESPONSÁVEL TEC.	FRANCIOSA
	FRANCISCO MARQUES NETO / VISTO ES 20180272	1/2
PREFEITURA BOM JESUS DO NORTE	ENGENHEIRO CIVIL	