


ÁREA REMANESCENTE PARA REFLORESTAMENTO

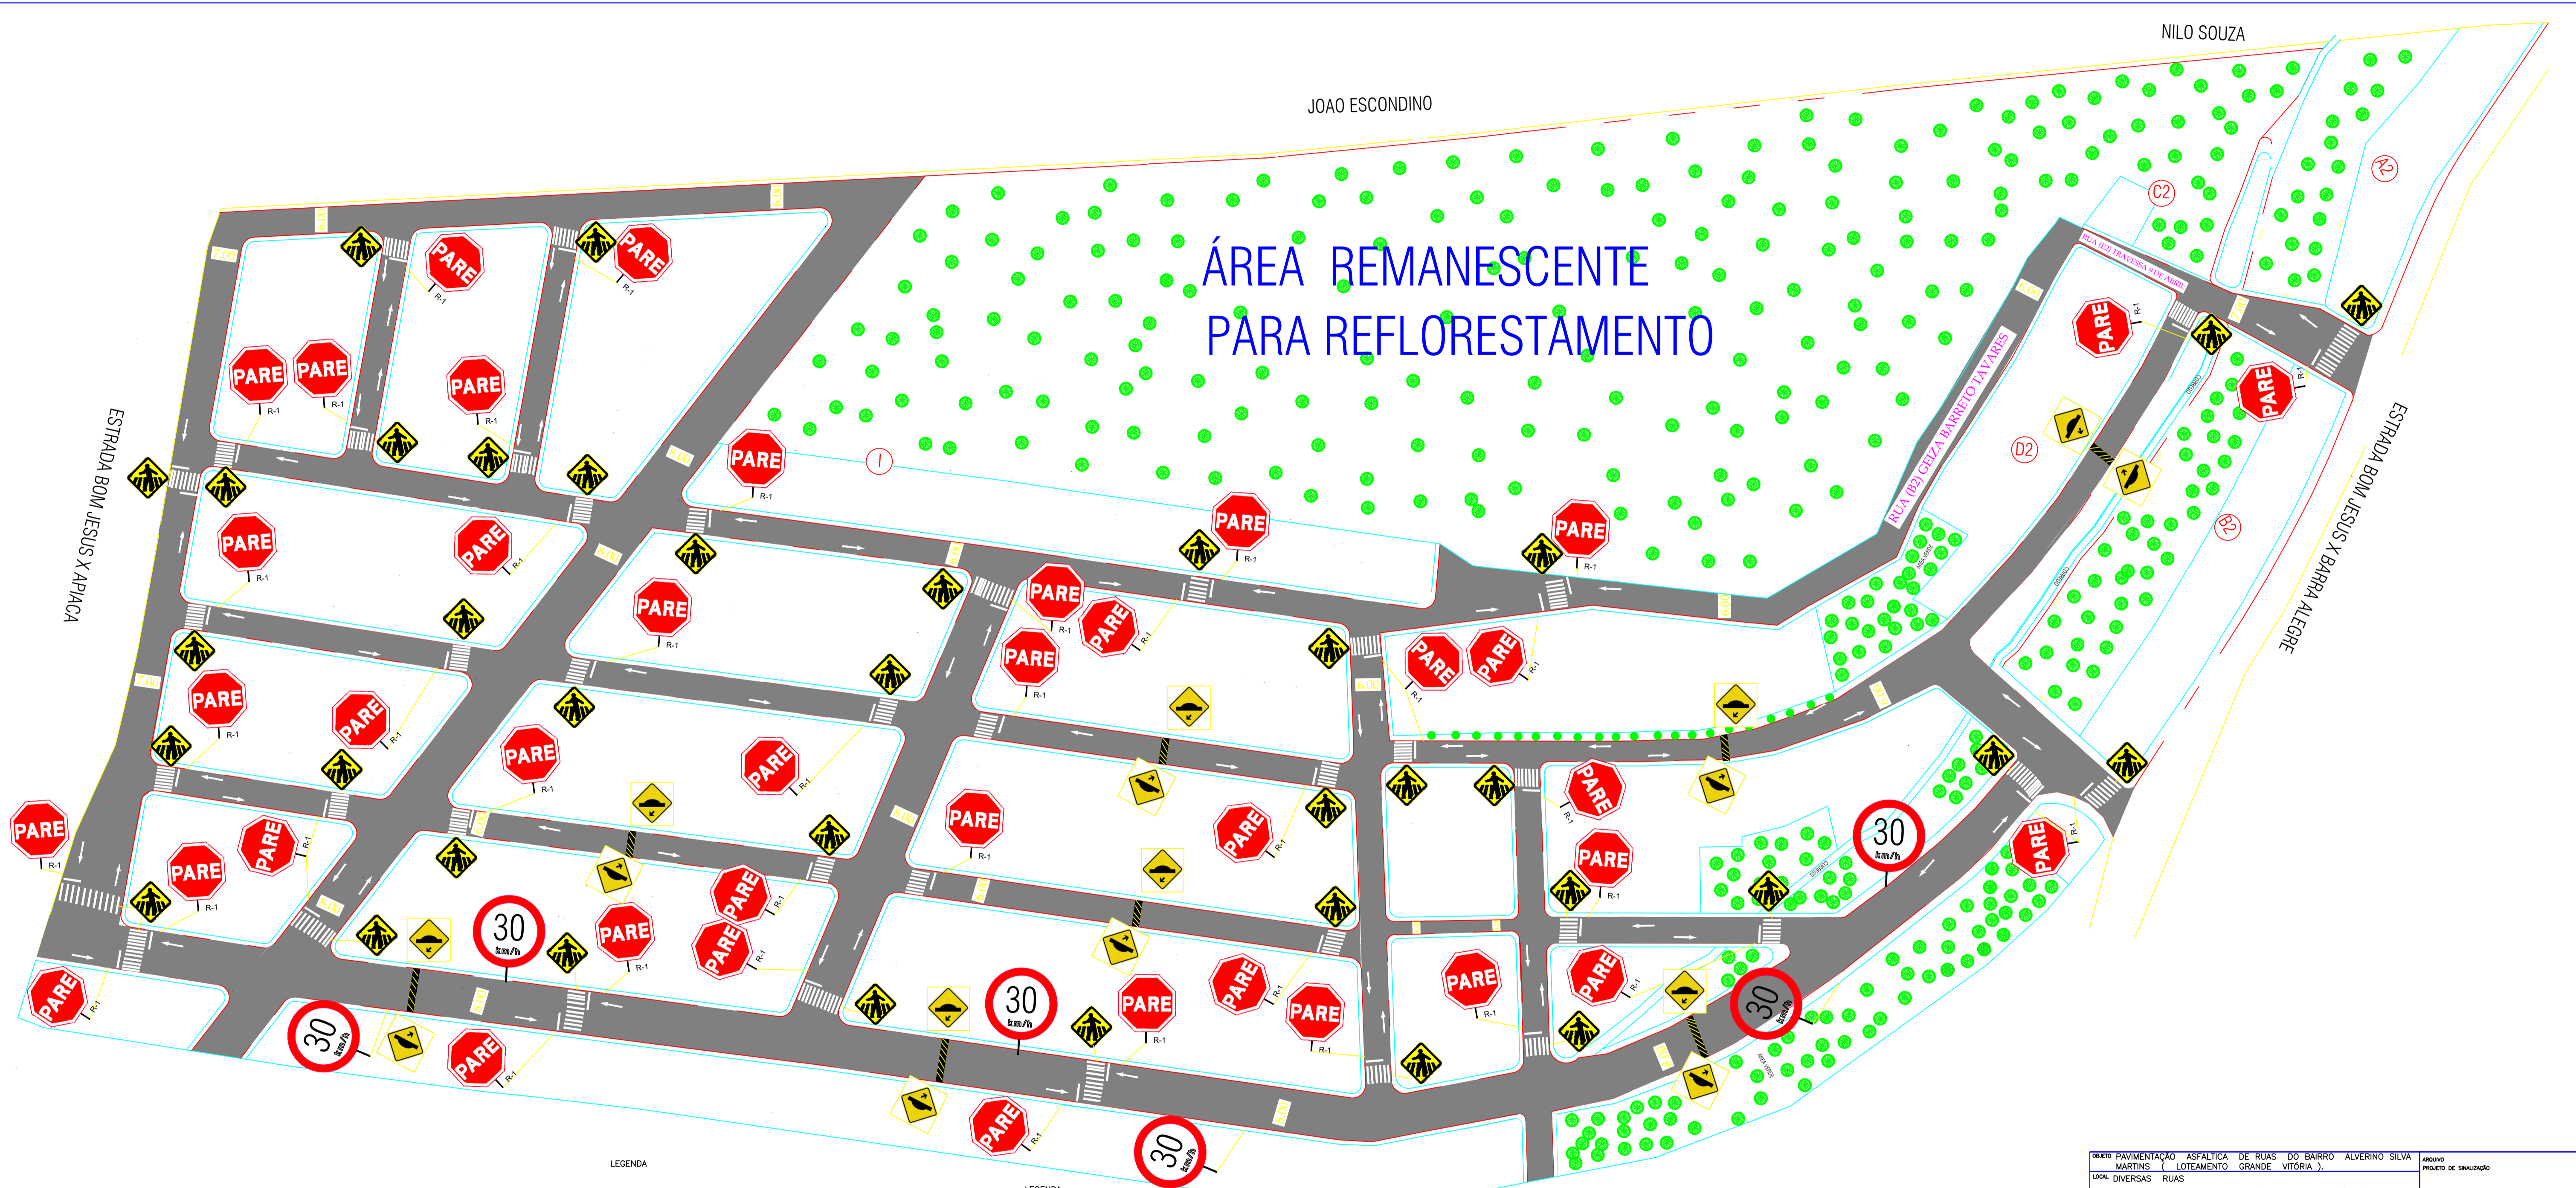

LEGENDA

PLACAS SINALIZAÇÃO VERTICAL

LEGENDA

SINALIZAÇÃO HORIZONTAL

QUEBRA MOLA

FAXA DE PEDESTRE

SENTIDO DA VIA

OBRA: PAVIMENTAÇÃO ASFÁLTICA DE RUAS DO BAIRRO ALVERINO SILVA MARTINS (LOTEAMENTO GRANDE VITÓRIA).	ARQUIVO	PROJETO DE SINALIZAÇÃO
LOCAL: DIVERSAS RUAS		
BAIRRO ALVERINO SILVA MARTINS (LOT. GRANDE VITÓRIA).		
BOM JESUS DO NORTE-ES		
PROCESSO E PROPOSTA DE COMISSÃO	PROJETO	DATA
PROPOSTA Nº 0108/2023.	SINALIZAÇÃO	AGOSTO DE 2023
PROPRIETÁRIO	RESPONSÁVEL TEC.	ESCALAS
		INDICADA
		1/2
PREFEITURA BOM JESUS DO NORTE.	FRANCISCO MARQUES NETO / VISTO ES 20180272	
	ENGENHEIRO CIVIL	