
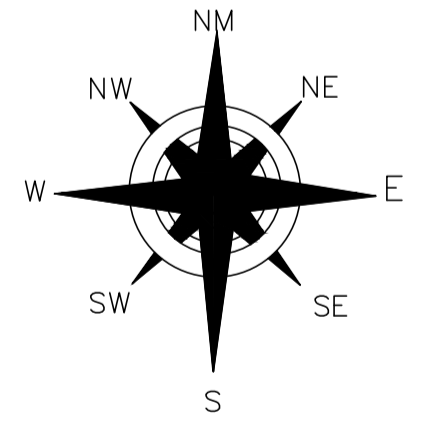


ÁREA REMANESCENTE PARA REFLORESTAMENTO

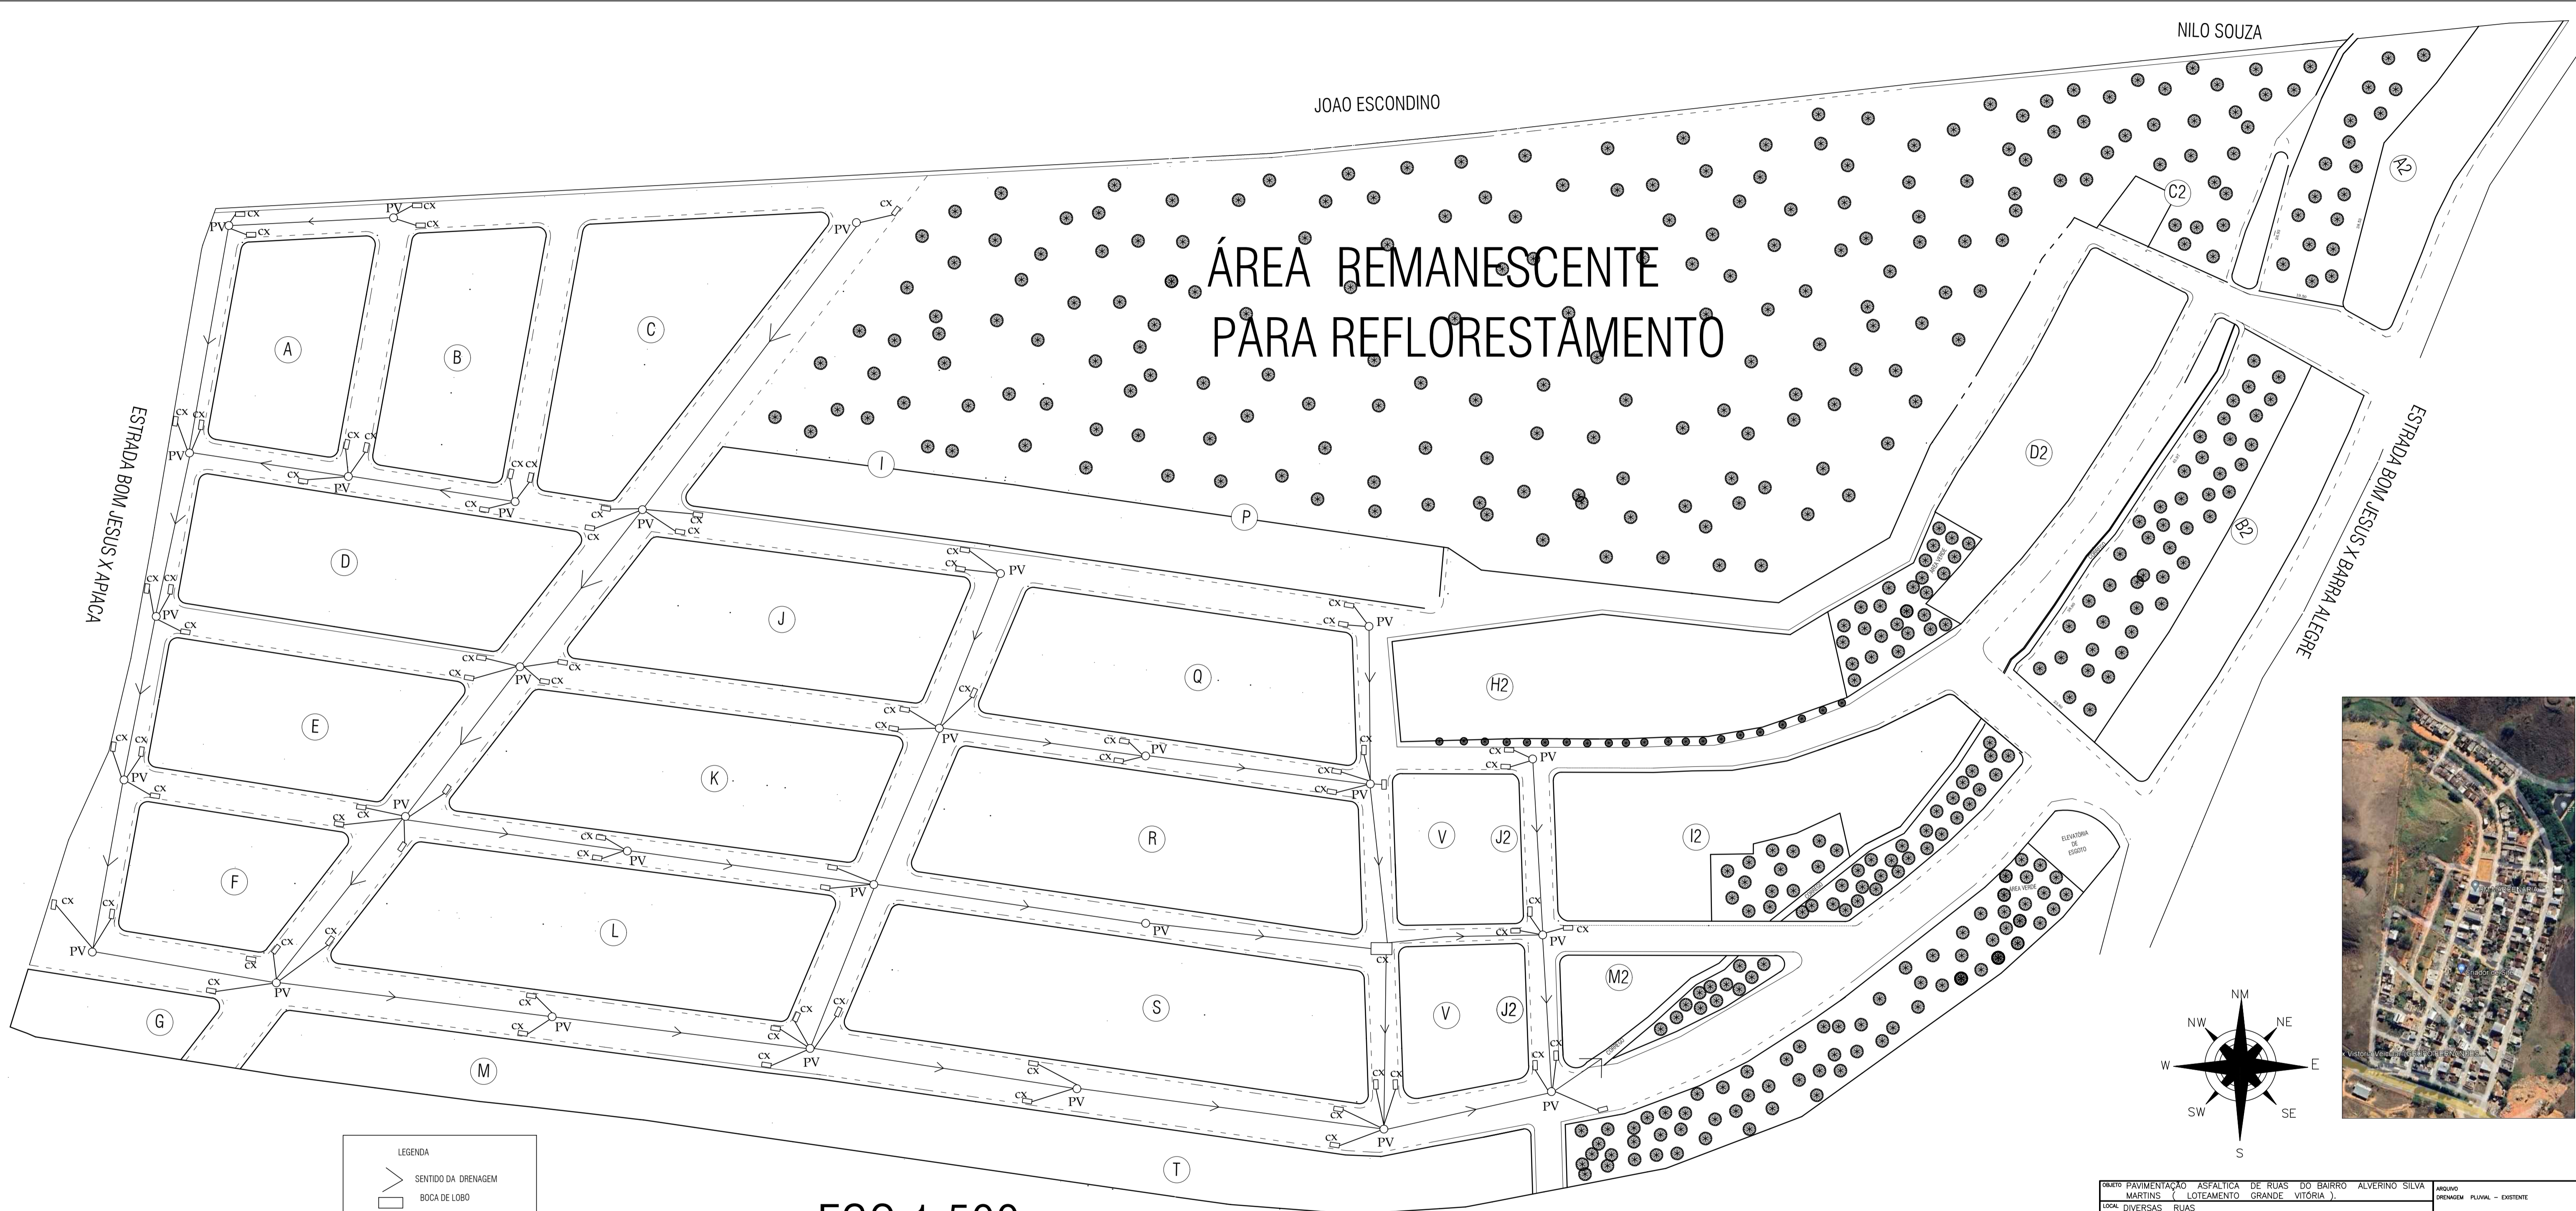

LEGENDA

	SENTIDO DA DRENAGEM
	BOCA DE LOBO
	TUBULAÇÃO Ø 600 mm
	POÇO DE VISITA
	TUBULAÇÃO Ø 300 mm

ESC:1:500

OBJETO: PAVIMENTAÇÃO ASFÁLTICA DE RUAS DO BAIRRO ALVERINO SILVA MARTINS (LOTEAMENTO GRANDE VITÓRIA).		ARQUIVO: DRENAGEM PLUVIAL - EXISTENTE	
LOCAL: DIVERSAS RUAS		ESCALAS: INDICADA	
BAIRRO ALVERINO SILVA MARTINS (LOT. GRANDE VITÓRIA).			
BOM JESUS DO NORTE-ES			
PROCESSO E PROPOSTA DE CONVENIO: PROPOSTA Nº 0109/2023.	PROJETO DRENAGEM	DATA AGOSTO DE 2023	FRANQUIA 1/3
PROPRIETARIO: 	RESPONSÁVEL TEC. FRANCISCO MARQUES NETO / VISTO ES 20180272 ENGENHEIRO CIVIL		