


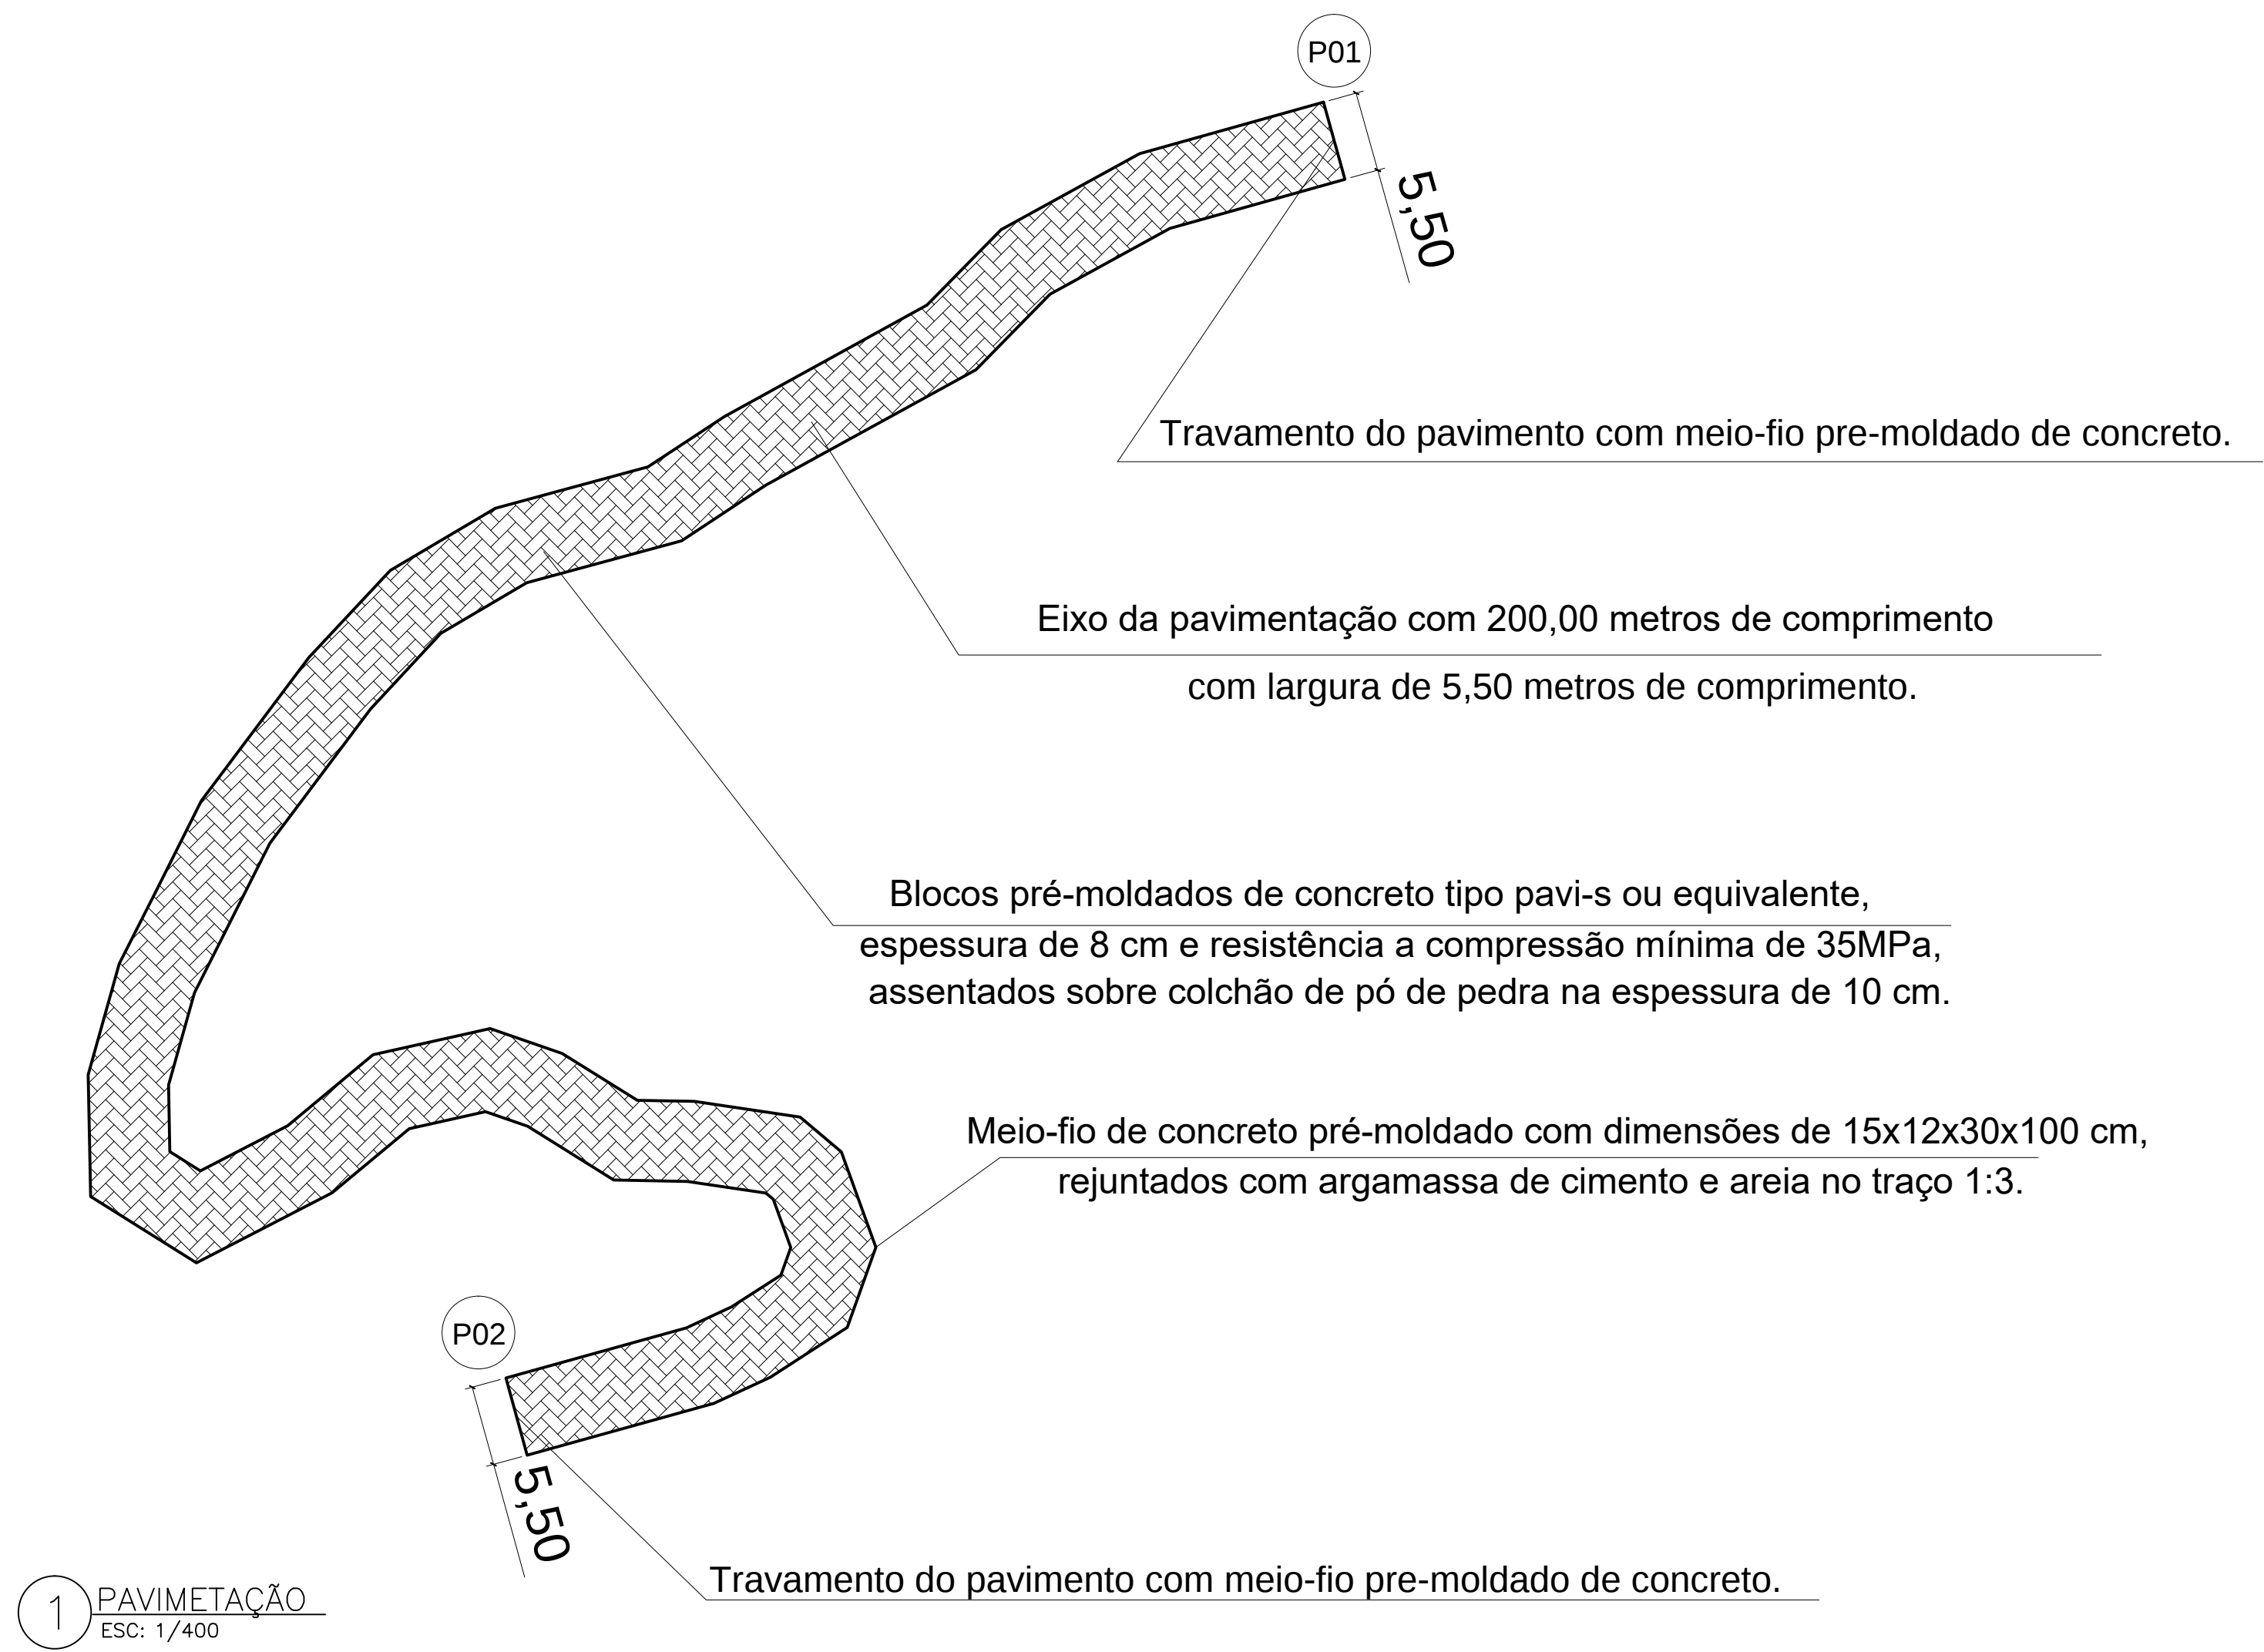

COORDENADAS - SIRGAS 2000

P01 = 24K 331097 P02 = 24K 331109
UTM 7801022 UTM 7801124

QUADRO DE ÁREAS		
LOCAL DO TRECHO	PAVIMENTAÇÃO (m²)	MEIO-FIO (m)
SÃO VALENTIN	1.100,00	411,00



2 MAPA - LOCALIZAÇÃO
ESC: SEM ESCALA



PREFEITURA MUNICIPAL DE SANTA TERESA

SECRETARIA DE PLANEJAMENTO E ASSUNTOS ESTRATÉGICOS

SETOR DE GESTÃO DE PROJETOS

RUA DARLY NERTY VERVLOET - CENTRO - SANTA TERESA - ES

CEP 29.650-000 - CNPJ: 27.167.444/0001-72 - TEL: (27)3259-3900

FORNECIMENTO DE MATERIAL PARA OBRA DE PAVIMENTAÇÃO

LOCAL:	SÃO VALENTIN	MUNICÍPIO:	SANTA TERESA - ES				
PROPRIETÁRIO:	PREFEITURA MUNICIPAL DE SANTA TERESA		FORMATO:	A1			
RESPONSÁVEL TÉCNICO:	ARTHUR COZER RACANELLI - CREA-ES 50.742/D		PRANCHA:	01/01			
DATA:	FEV / 2022	ESCALA:	INDICADA	DESENHO:	ARTHUR	ÁREA TOTAL:	1.100,00 M2