


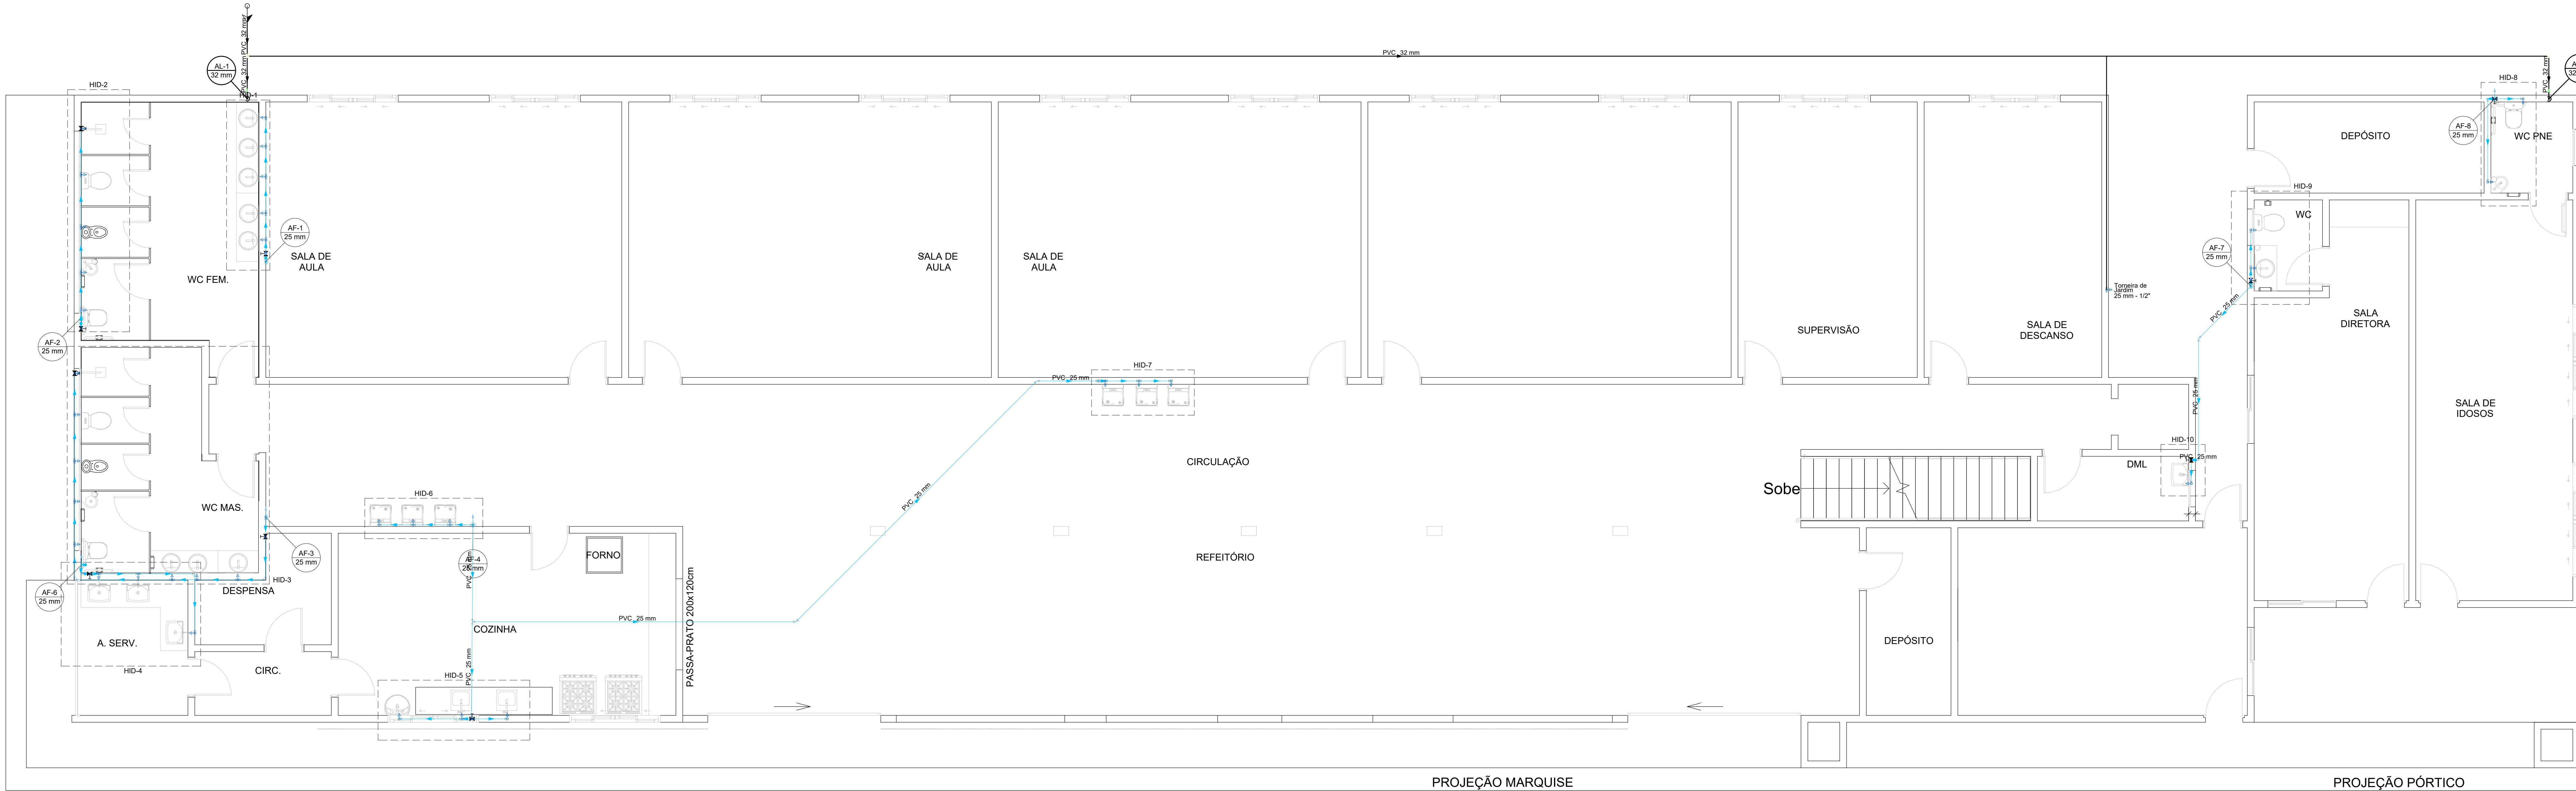


PROJEÇÃO MARQUISE

PROJEÇÃO PÓRTICO

PLANTA BAIXA - TERREO


1:50

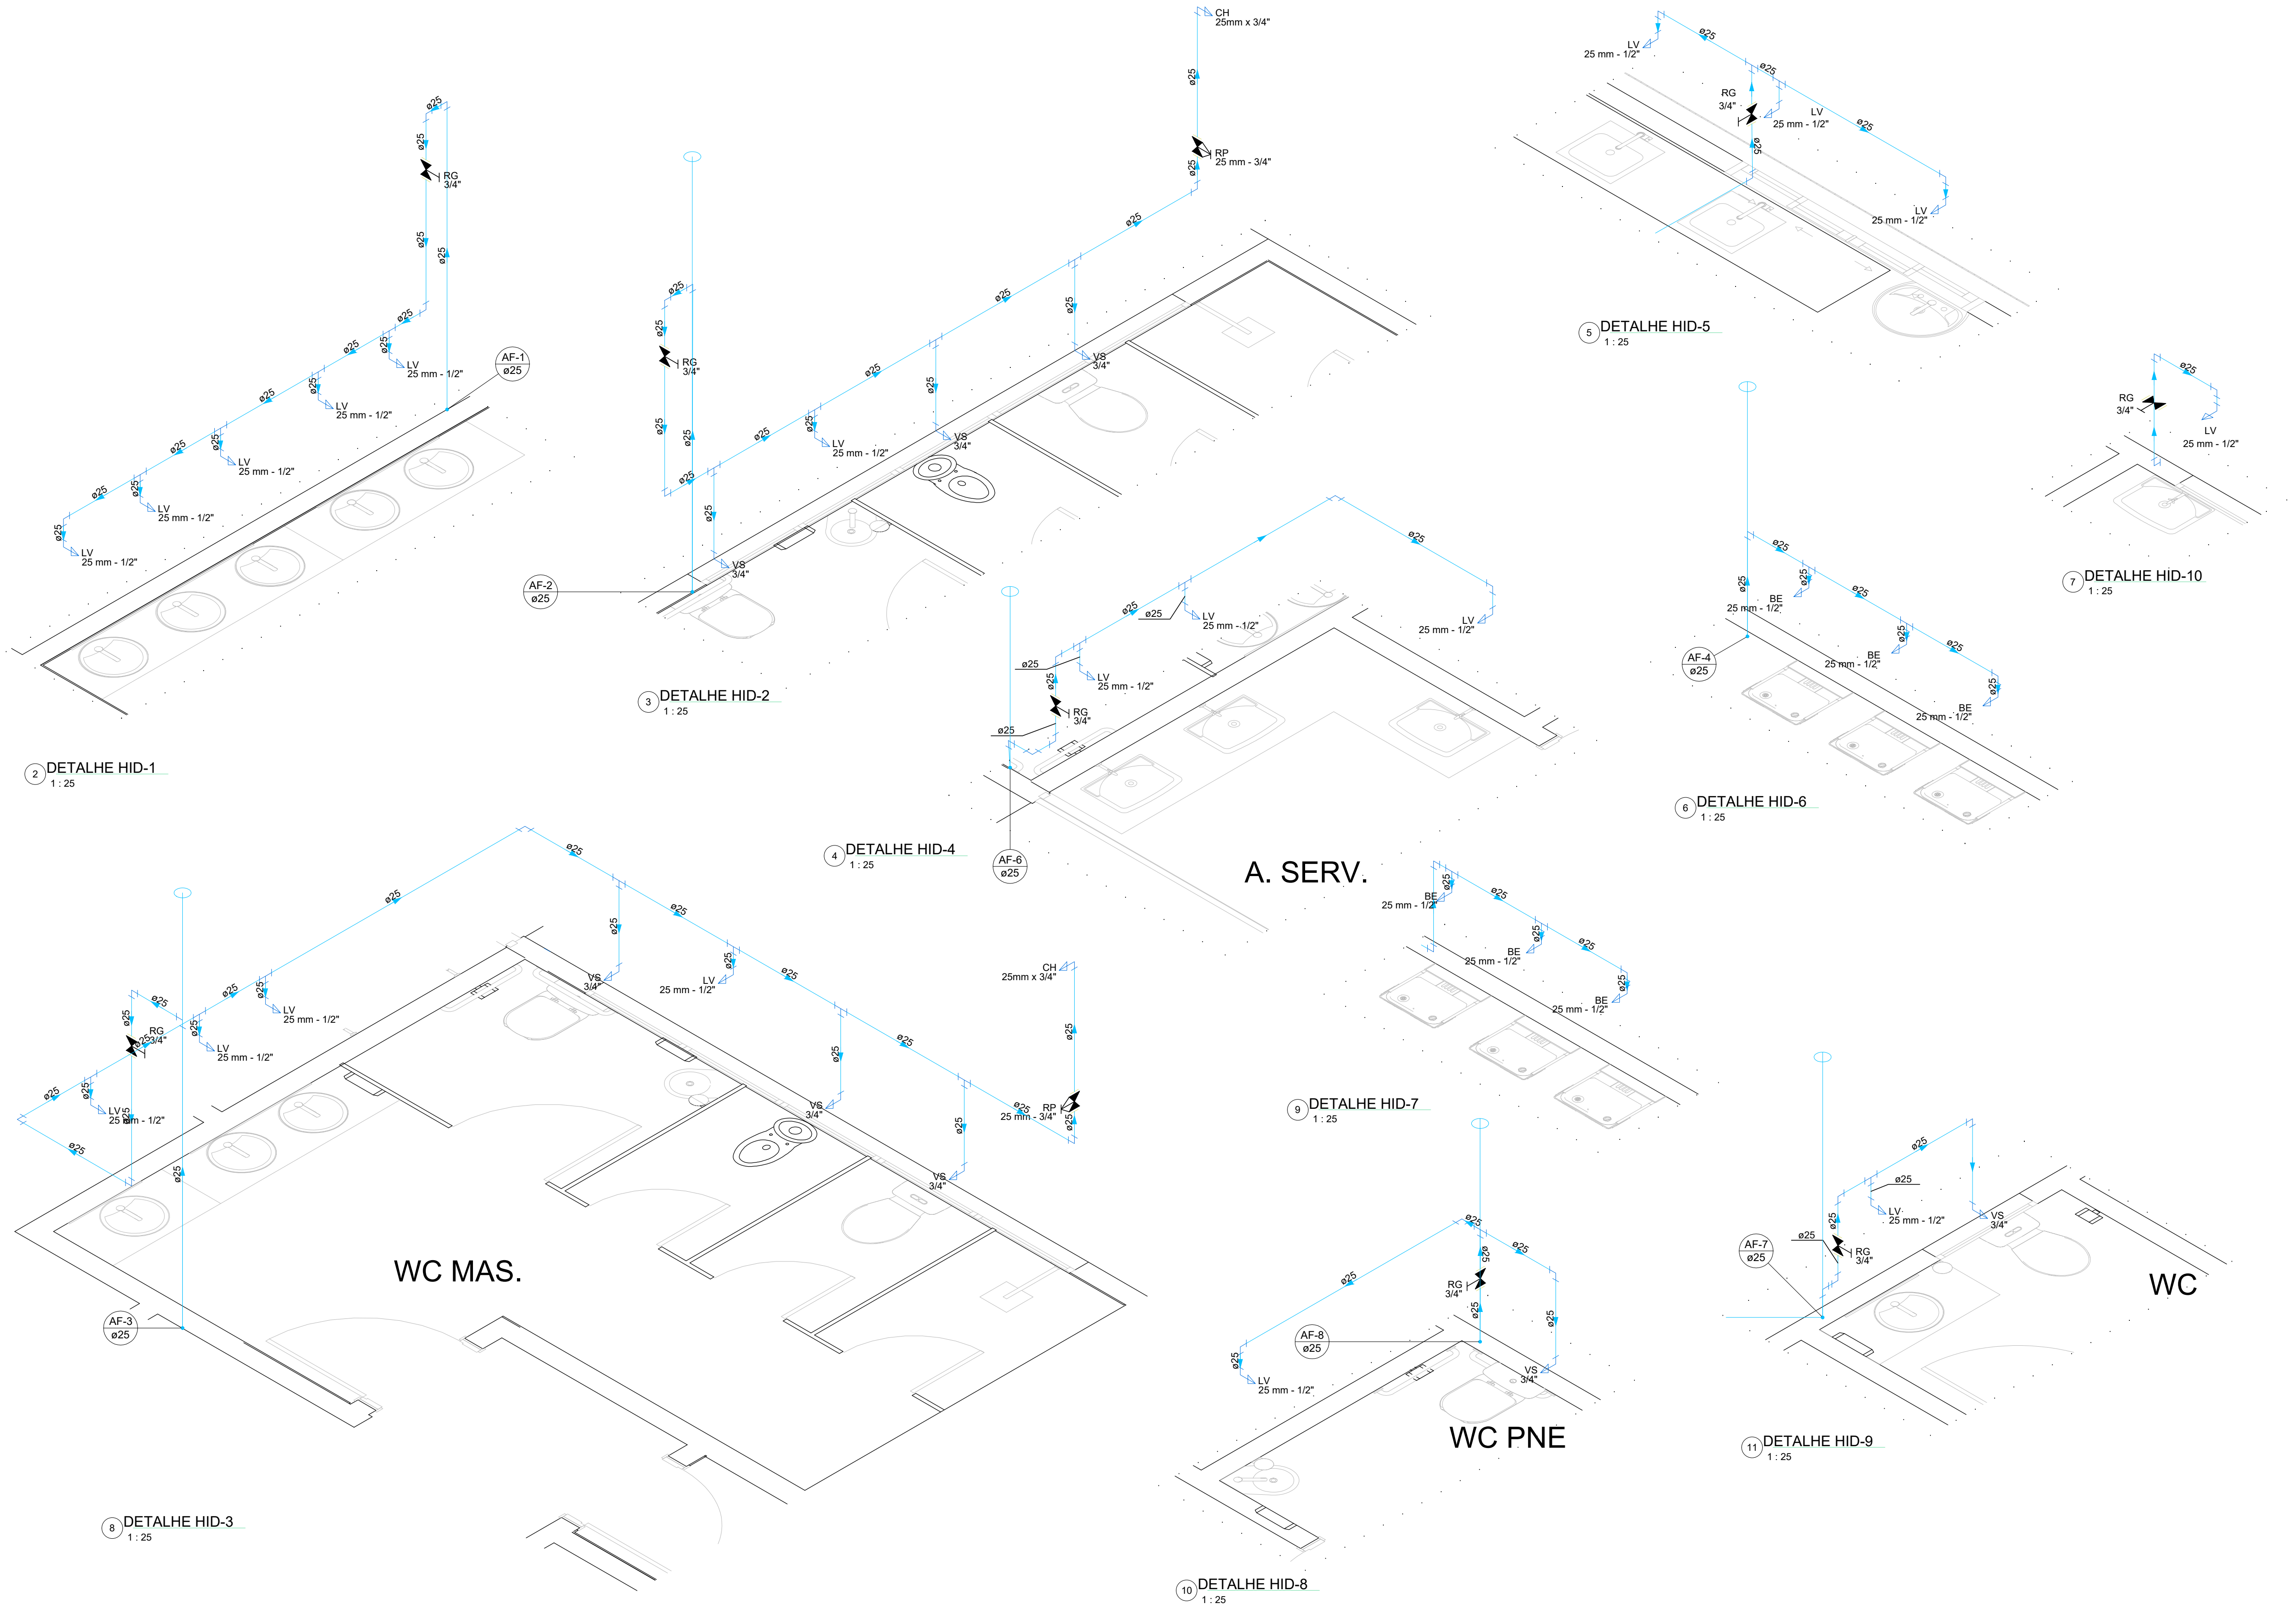

Lista de materiais - TERREO	
Alimentação	
Meias	
Registro de esfera	
1/2"	1 ps
PVC misto soldável	
Colar de tomada em PVC	1 ps
1/2"	1 ps
Joelho 90° soldável c/ rosca	1 ps
20 mm - 1/2"	1 ps
PVC rígido soldável	
Adapt sold curto c/bucha-rosca p registro	1 ps
20 mm - 1/2"	1 ps
Curva 90° soldável	3 ps
25 mm	52,79 m
Tubo	25 mm
16 90° soldável	1 ps
25 mm	1 ps
Água fria	
Aparelho	
Batedouro	6 ps
25mmx 1/2"	
Chuveiro	2 ps
25mm x 3/4"	
Torneira de lavatório	19 ps
25 mm - 1/2"	
Vaso Sanitário c/ ca. acoplada	8 ps
1/2"	
Meias	
Registro de gaveta c/ canopla cromada	8 ps
3/4"	
Registro de pressão c/ canopla cromada	2 ps
3/4"	
PVC Acessórios	
Engate flexível cobre cromado com canopla	8 ps
1/2 - 30cm	
Engate flexível plástico	25 ps
1/2 - 30cm	
PVC misto soldável	
Linha soldável c/ rosca	
25 mm - 3/4"	2 ps
PVC rígido soldável	
Adapt sold curto c/bucha-rosca p registro	
25 mm - 3/4"	18 ps
Curva 45° soldável	3 ps
25 mm	37 ps
Curva 90° soldável	80,6 m
25 mm	
Tubo	27 ps
25 mm	
PVC soldável azul c/ bucha latão	
Joelho 90° soldável com bucha de latão	2 ps
25 mm - 3/4"	
Joelho de redução 90° soldável com bucha de latão	33 ps
25 mm - 1/2"	

Legenda de condutos - TERREO	
Água fria	
Alimentação	

Legenda - TERREO	
Alimentador Predial	
Registro de Pressão com PVC soldável	
Registro de gaveta c/canopla cromada c/PVC soldável	

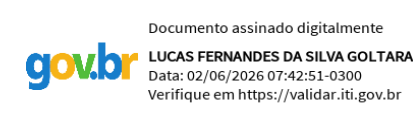

QUADRO DE REVISÕES		
Nº REVISÃO	DESCRIÇÃO	DATA
PREFEITURA MUNICIPAL DE SANTA TERESIA		
	PROJETO: PROJETO DE REFORMA E AMPLIAÇÃO	ENGENHEIRO: ROD. JOSÉ ESPINDOLA AGOSTINI, 46 - SANTA TERESIA
	PROJETO: PLANTA TERREO; DETALHE HID-1 AO HID-10; LEGENDAS	PROJETO BÁSICO
	Auto do Projeto: Nilton Vitorino Costa Macedo	Proprietário do Projeto: HIDRÁULICO
	Engenheiro Responsável: Nilton Vitorino Costa Macedo	Engenheiro Responsável: Nilton Vitorino Costa Macedo
	Equipamento: NICOLE SCHNEIDER	Indicada
	ESCALA: Indicada	DATA: 06/02/2024
SECRETARIA DE PLANEJAMENTO E ASSUNTOS ESSENCIAIS		REVISÃO: 1:50



INFORMAÇÕES DO DOCUMENTO

Documento capturado em 10/07/2026 13:39:15 (HORÁRIO DE BRASÍLIA - UTC-3)
por ADAUBERTO DO MEIRELES JUNIOR (GESTOR(A) DE PROJETOS - GEPLAN - SMPE - PMST)
Valor Legal: CÓPIA SIMPLES | Natureza: DOCUMENTO NATO-DIGITAL

A disponibilidade do documento pode ser conferida pelo link: <https://e-docs.es.gov.br/d/2026-80GF94>