



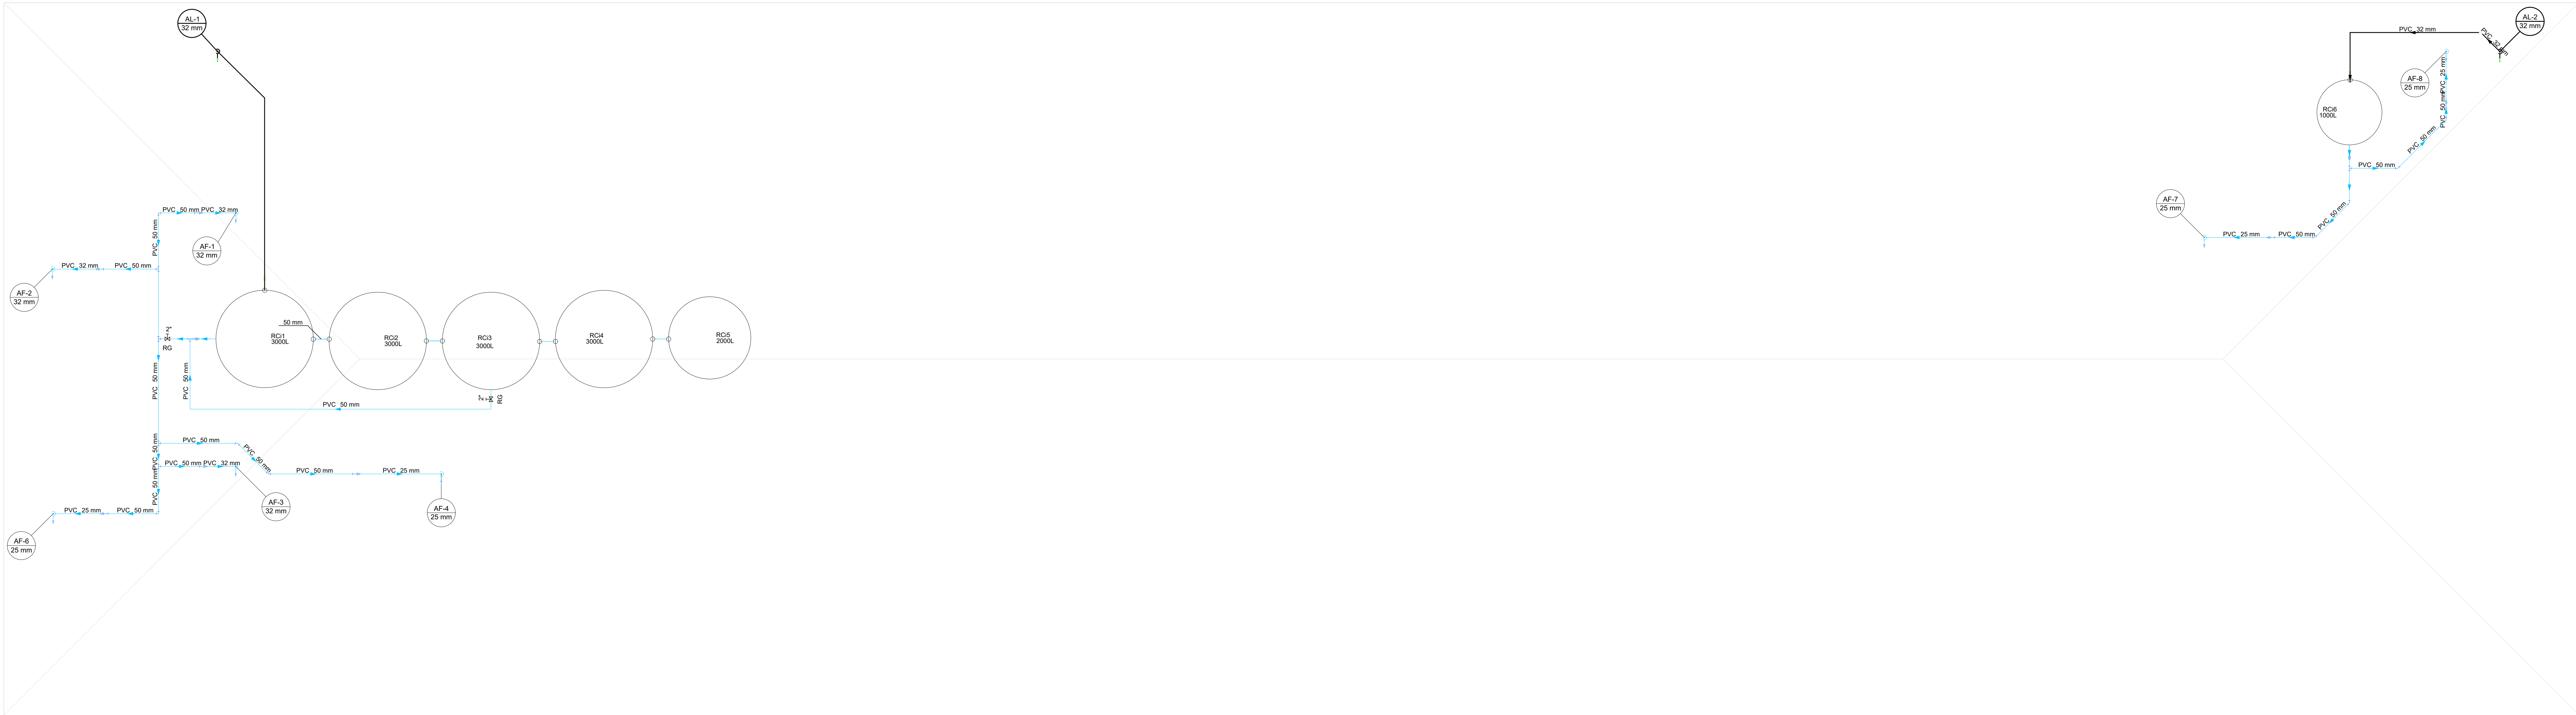

1 PLANTA BAIXA - COBERTURA

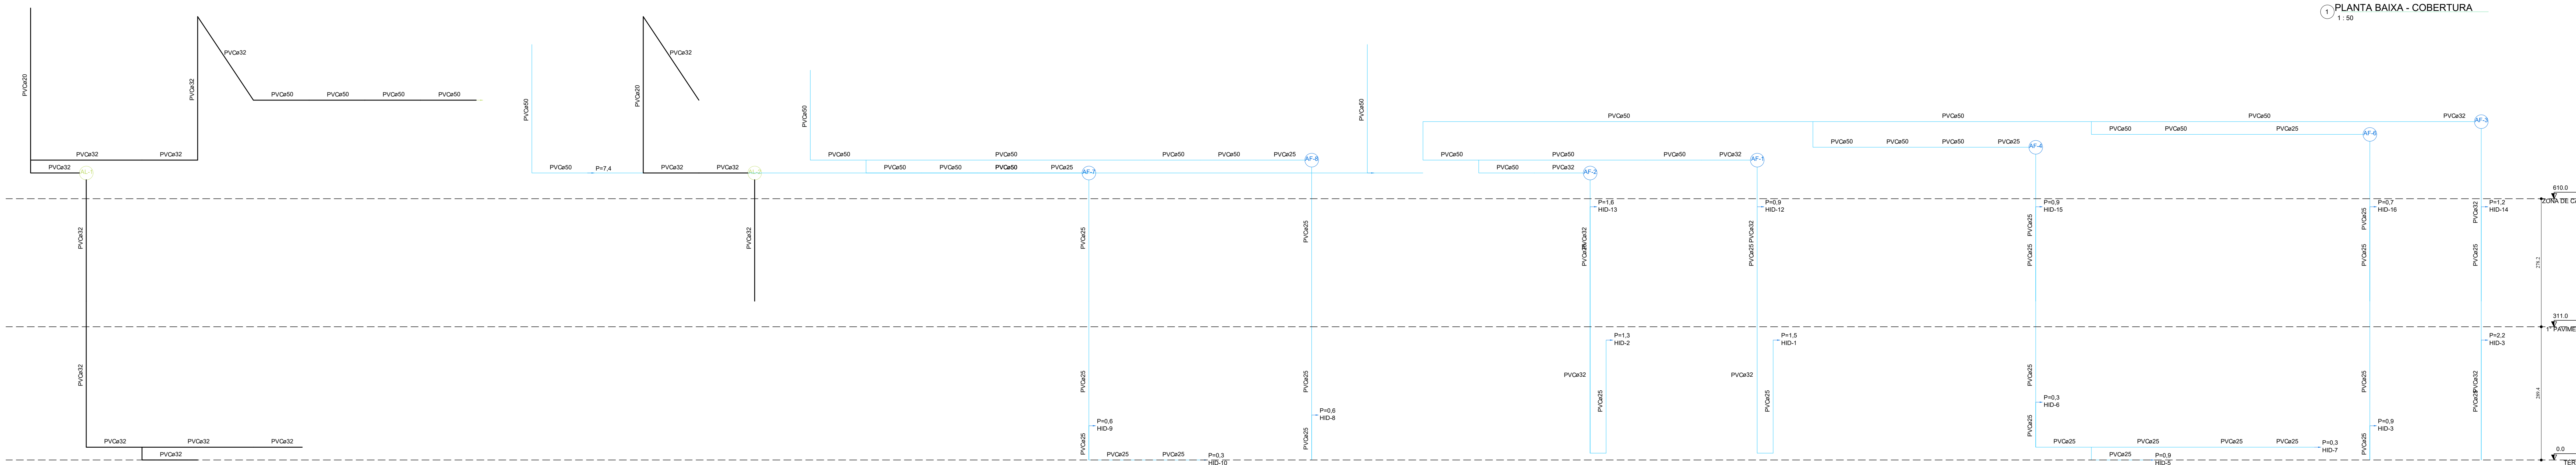


2 ESQUEMA VERTICAL HIDRÁULICO

Lista de materiais - ZONA DE CAIXA	
Alimentação	
PVC rígido soldável	
Adapt. sold. c/ flange livre p/ cr. d'água	2 pz
20 mm - 1/2"	
Curva 45 soldável	1 pz
32 mm	
Curva 90 soldável	1 pz
20 mm	
32 mm	5 pz
Tomara de bola	1 pz
1/2"	
Tubos	3,56 m
32 mm	9,65 m
Reservatório cilíndrico	
Polietileno	1 pz
2000 L	
3000 L	4 pz
Água fria	
Menor	
Registro de gaveta bruto ABNT	3 pz
2"	
PVC rígido soldável	
Adapt. sold. c/ flange livre p/ cr. d'água	10 pz
60 mm - 2"	
Adapt. sold. curto chapele rosca p registro	6 pz
60 mm - 2"	
Bucha de redução sold. longa	4 pz
50 mm - 25 mm	
50 mm - 32 mm	3 pz
Curva 45 soldável	6 pz
50 mm	
Curva 90 soldável	6 pz
50 mm	
25 mm	4 pz
32 mm	3 pz
50 mm	6 pz
Luva soldável	7 pz
50 mm	
Tubos	17,45 m
25 mm	
32 mm	11,31 m
50 mm	27,14 m
Tê 90 soldável	5 pz
50 mm	
Reservatório cilíndrico	
Polietileno	1 pz
1000 L	


Legenda de condutos - ZONA DE CAIXA	
Água fria	
Alimentação	

Legenda das indicações - ZONA DE CAIXA	
RG: Registro bruto gaveta ABNT c/PVC soldável - 2"	

O esquema de instalação segue o padrão proposto neste detalhe, conforme as entradas e saídas das tubulações. Pode haver variação no posicionamento das tubulações, conforme o modelo de caixa d'água utilizado.

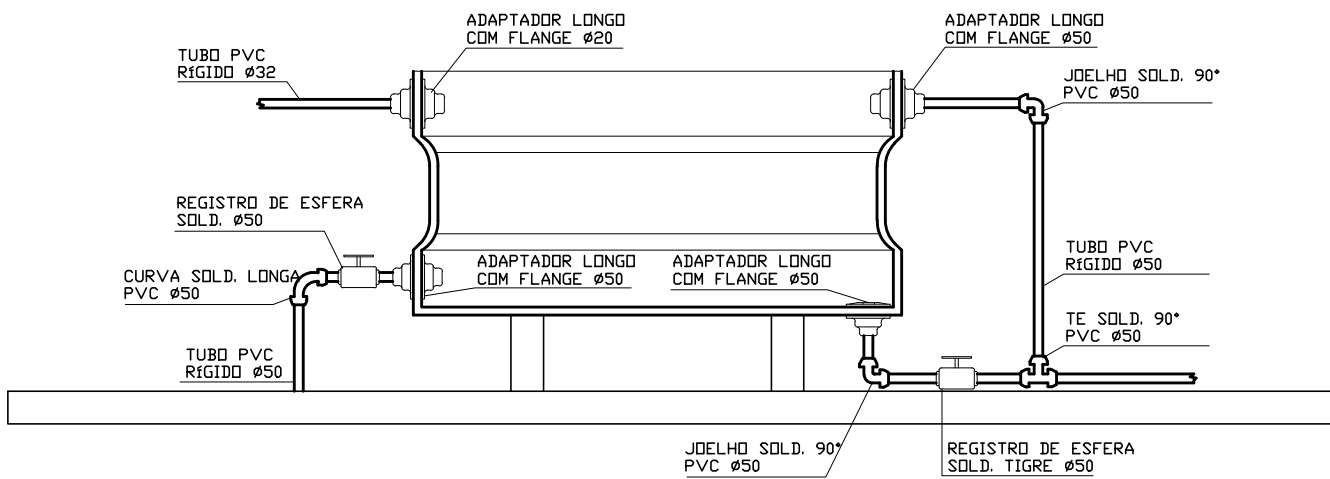

3 DETALHE TÍPICO - CAIXA D'ÁGUA

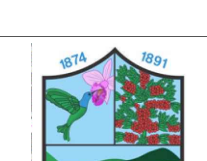QUADRO DE REVISÕES		
Nº REVISÃO	DESCRIÇÃO	DATA
PREFEITURA MUNICIPAL DE SANTA TERESA		
 PMST	PROJETO: PROJETO DE REFORMA E AMPLIAÇÃO	ENDEREÇO: R. JOSÉ ESPÍNDOLA AGOSTINI, 46 - SANTA TERESA-ES
	Coordenador: EMEREF PAULO ROCON	PROJETO BÁSICO
 SERNPERCE	Autor do Projeto: Eng. Luiz F. E. Silva CREA RJ 000000000	Responsável Técnico: Eng. Luiz F. E. Silva CREA RJ 000000000
	Equipamento: NICOLE SCHNEIDER	Proprietário do Projeto: Pública Municipal de Santa Teresa
ESCALA: Indicada		DATA: 06/02/2024
SECRETARIA DE PLANEJAMENTO E ASSUNTOS ESSENCIAIS		REVISÃO: REV-0



INFORMAÇÕES DO DOCUMENTO

Documento capturado em 10/07/2026 13:39:15 (HORÁRIO DE BRASÍLIA - UTC-3)
por ADAUBERTO DO MEIRELES JUNIOR (GESTOR(A) DE PROJETOS - GEPLAN - SMPE - PMST)
Valor Legal: CÓPIA SIMPLES | Natureza: DOCUMENTO NATO-DIGITAL

A disponibilidade do documento pode ser conferida pelo link: <https://e-docs.es.gov.br/d/2026-399XKN>