1 PLANTA BAIXA SANITÁRIA - COBERTURA
1 : 75

Lista de materiais - ZONA DE CAIXA		
Pluvial		
	Calha metálica	
	Adaptador para bocal semi-circular	
	150 mm x 125 mm	1 pç
	Cabeceira semi-circular	
	150 mm	2 pç
	Calha semi-circular	
	200 mm	117.48 m
	50 mm	2.99 m
	80 mm	32.31 m
	Esquadro externo semi-circular	
	200 mm	3 pç
	Esquadro interno semi-circular	
	200 mm	1 pç
	PVC Coletor de Esgoto	
	Anel de borracha	
	150mm - 6"	4 pç
	Tubo PVC Corrugado	
	150 mm - 6"	32.93 m
	PVC Esgoto	
	Anel de borracha	
	150mm - 6"	5 pç
	Curva 90 longa	
	150 mm	1 pç
	Joelho 45	
	150 mm	2 pç
	Junção simples	
	150 mm	1 pç
	PVC Vinilfort	
	Curva 45°	
	200 mm	1 pç
Ventilação		
Pluvial		
	Terminal de ventilação	
	50 mm	4 pç
	Tubo rígido c/ ponta lisa	
	40 mm	2.99 m
	50 mm - 2"	8.83 m

Legenda - ZONA DE CAIXA
Adaptador para bocal semi-circular s/ terminação
Cabeceira semi-circular
Curva 45°
Curva 90 longa- desce
Esquadro externo semi-circular
Esquadro interno semi-circular
Joelho 45
Junção simples
Terminal de ventilação- coluna

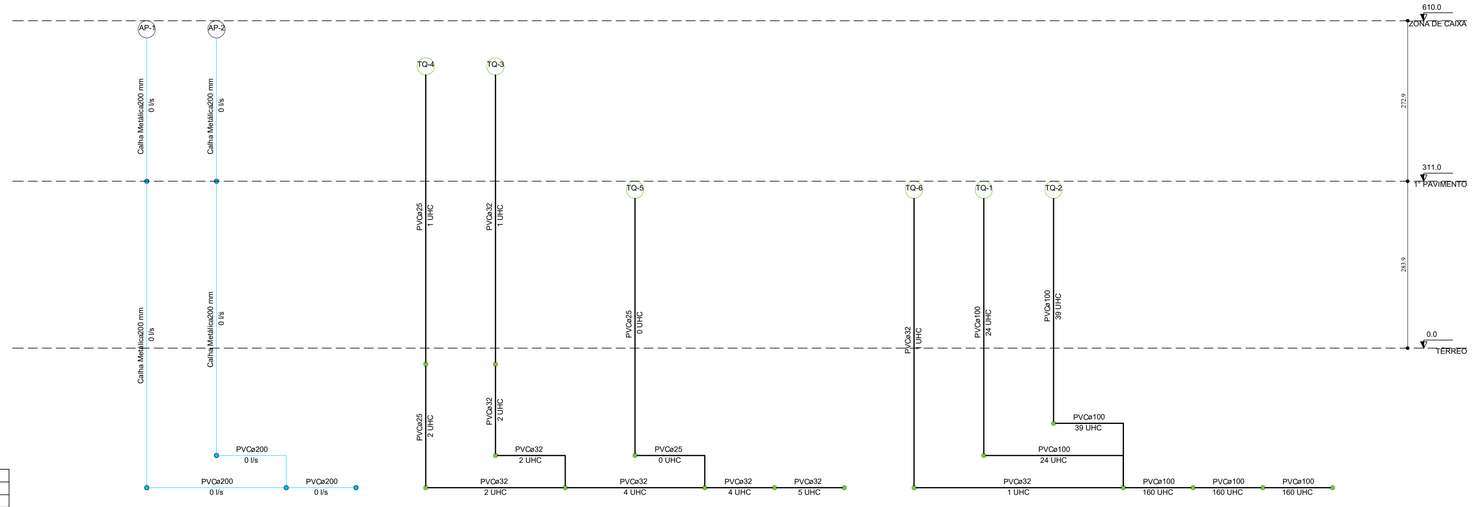

2 PLANTA VERTICAL SANITÁRIO
SEM ESCALA

Documento assinado digitalmente
gov.br
LUCAS FERNANDES DA SILVA GOLTARA
Data: 02/06/2026 07:43:50-0300
Verifique em https://validar.iti.gov.br

QUADRO DE REVISÕES

Nº REVISÃO	DESCRIÇÃO	DATA
01	Deslocamento do sistema de fossa, filtro e sumidouro de lugar e observação de escoamento pluvial.	10/05/2024

PREFEITURA MUNICIPAL DE SANTA TERESA

SERPENGE
SERVIÇOS E PROJETOS DE ENGENHARIA

PROJETO: PROJETO DE REFORMA E AMPLIAÇÃO
OBRA: EMEIEF PAULINO ROCON
CONTEÚDO: PLANTA COBERTURA; ESQUEMA VERTICAL SANITÁRIO
ENDEREÇO: ROD. JOSIL ESPÍNDOLA AGOSTINI, 46 - SANTA TERESA-ES
FASE DO PROJETO: PROJETO BÁSICO

Autor do Projeto: Eng. Lucas F. S. Goitara CREA ES-46027/D
Responsável técnico: Nilton Valerio Rosa Valadão CREA ES-043292/D
Engenheiro Coordenador: Daniel Pereira Silva CREA ES-011430/D
Proprietário do Projeto: Prefeitura Municipal de Santa Teresa
EQUIPE: NICOLE SCHNEIDER
ESCALA: Indicada
DATA: 06/02/2024

SANITÁRIO
FOLHA Nº: SAN-03
REVISÃO: REV - 01

PMST
SECRETARIA DE PLANEJAMENTO E ASSUNTOS ESSTRATÉGICOS

2026-S90D8S - E-DOCS - CÓPIA SIMPLES 10/07/2026 13:39 PÁGINA 1 / 2

INFORMAÇÕES DO DOCUMENTO
Documento capturado em 10/07/2026 13:39:16 (HORÁRIO DE BRASÍLIA - UTC-3)
por ADAUBERTO DO MEIRELES JUNIOR (GESTOR(A) DE PROJETOS - GEPLAN - SMPE - PMST)
Valor Legal: CÓPIA SIMPLES | Natureza: DOCUMENTO NATO-DIGITAL

A disponibilidade do documento pode ser conferida pelo link: https://e-docs.es.gov.br/d/2026-S06D85

2026-S06D85 - E-DOCS - CÓPIA SIMPLES 10/07/2026 13:39 PÁGINA 2 / 2