



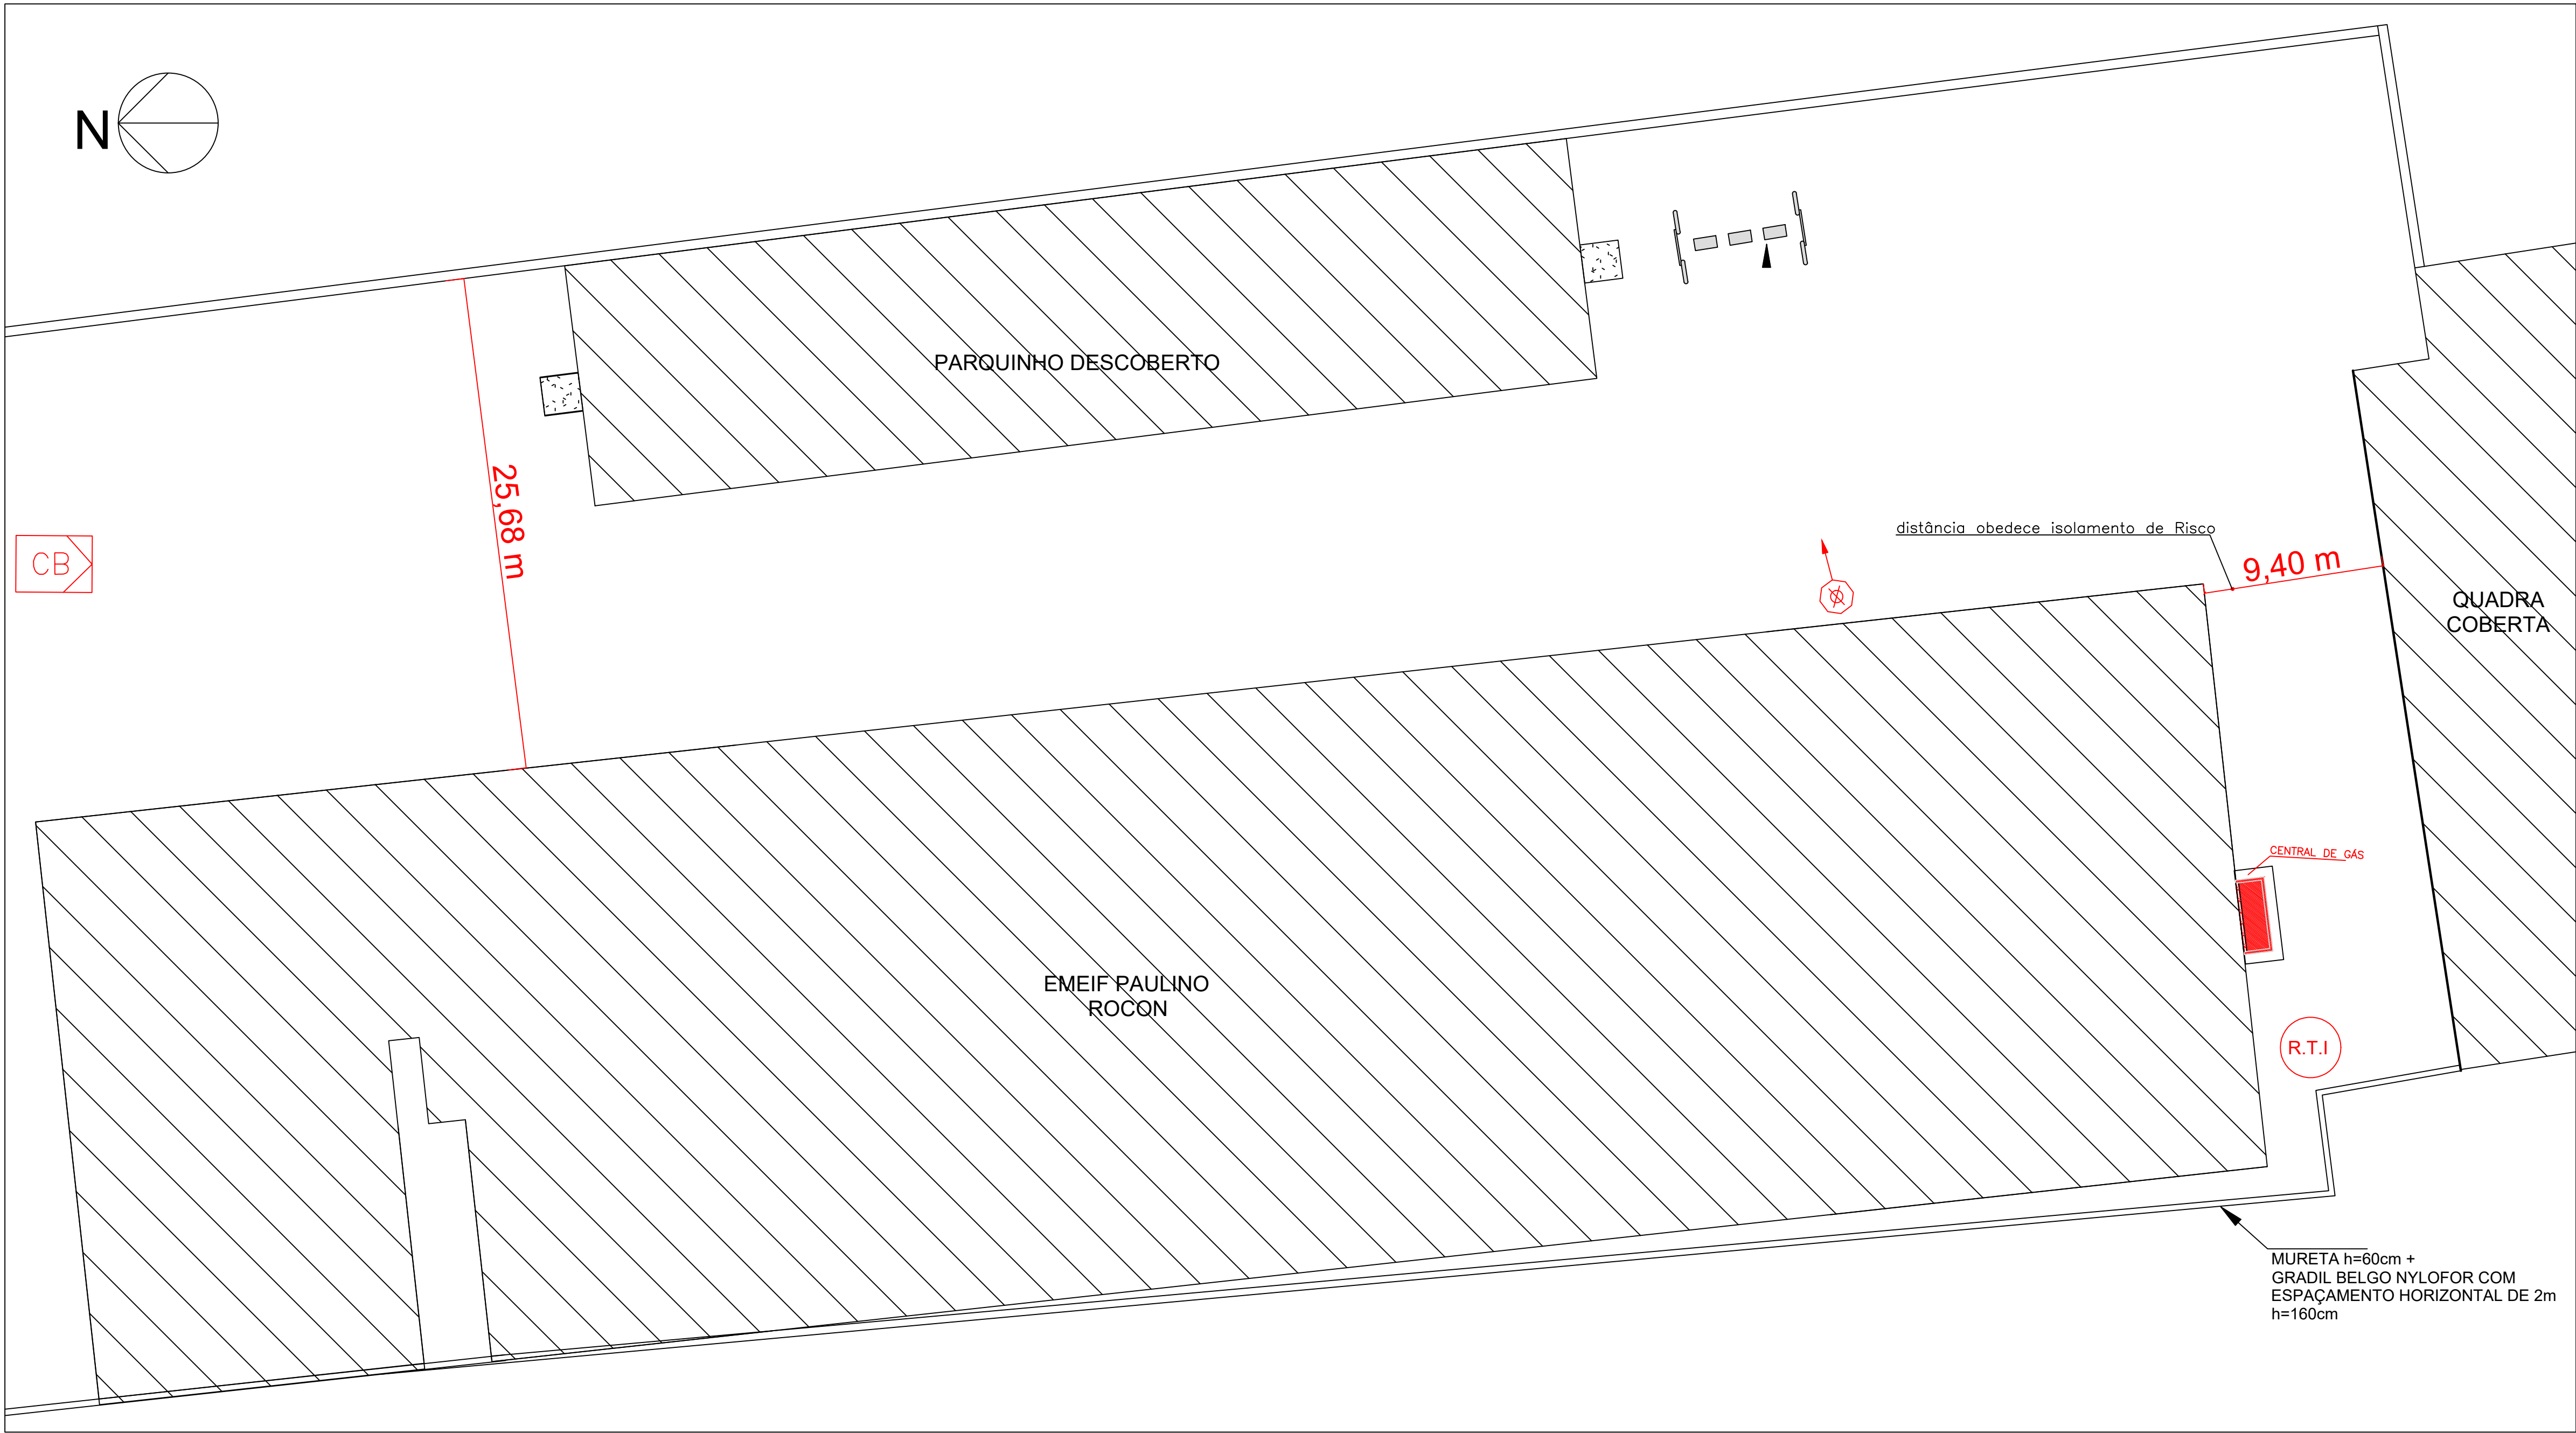

QUADRO RESUMO DAS MEDIDAS DE SEGURANÇA			
01	CONTROLE DE MATERIAS DE ACABAMENTO E REVESTIMENTO (CMAR) (Conforme NT 210203 CBMES)	TÍPOLO CLASSE I e II-A; 2) PAREDE DIVISÓRIA, CLASSE I, II-A ou II-B; 3) TETO PORNO, CLASSE I ou II-A; 4) COBERTURA, CLASSE I e II-B; 5) ACABADA, I e II-B.	
02	SADAS DE EMERGÊNCIA (Conforme NT 10- Parte 1/2013 CBMES)	100 60 100 PAV. MAIS POPULOSO, TERREO ÁREA TERREO: 1.005,44 m² POPULAÇÃO TERREO = 522 pessoas DMP TERREO (2 direções) ≤ 24,6 m DMP PAVIMENTOS (2 direções) ≤ 32,25 m	
03	ILUMINAÇÃO DE EMERGÊNCIA (Obedecer a NBR 13616 e a NT 152013)	1) Tipo de sistema: Bloco autônomo, 30 LEDs; 2) Autonomia do sistema: mín. 1h30min; 3) Altura de instalação: acastamento: 2,10m a 2,5m; balizamento: 2,2m a 3,5m; 4) Dist. máxima entre pontos: D=15,00 m; 5) Iluminância: Mínimo de 5 lux em todas as rotas de fuga; 6) Tensão de alimentação: Escala de segurança: 110 V; demais ambientes: 20Vdc; 7) Quantidade: 18 acastamento; 19 balizamento;	
06	EXTINTORES DE INCÊNDIO (Conforme NT 122009 CBMES)	1) PQS 2A:20B C 14 und 2) Cx2 5B C 01 und 3) PQS 20B C 01 und	
07	SPDA	O sistema de proteção contra descargas atmosféricas será dimensionado e executado conforme NBR 5419:2015.	
08	SINALIZAÇÃO DE EMERGÊNCIA (Conforme NT 142010 CBMES)	A sinalização de emergência atenderá a NT 142010 CBMES.	
09	CENTRAL DE GAS (Conforme NT 162015 CBMES)	Recipientes transportáveis: Capacidade da central de GLP, 03 recipientes P-45 - 0,432m³. A rede de distribuição interna deverá ser projetada e executada conforme o prescrito na norma ABNT NBR 15201,1.	
10	SEGURANÇA ESTRUTURAL (Conforme a NT 092010 CBMES)	Isento (Isenção da apresentação de ART de execução de projeto de segurança estrutural de edificações construídas antes da vigência da CBMES NT 092010 - Segurança contra Incêndio dos elementos da construção (PT 2007/2015). SISTEMAS DE HIDRANTES PARA COMBATE A INCÊNDIO Obedecer a NBR 13714 e a NT 152009 CBMES HIDRANTE URBANO DE COLUMA Obedecer a NBR 5667-1 e a NT 152010 CBMES	
11	SISTEMAS DE HIDRANTES PARA COMBATE A INCÊNDIO (Conforme a NT 152009 CBMES)	O sistema de Hidrantes para combate a incêndio foi dimensionado conforme NT 152009 CBMES.	

1 IMPLANTAÇÃO

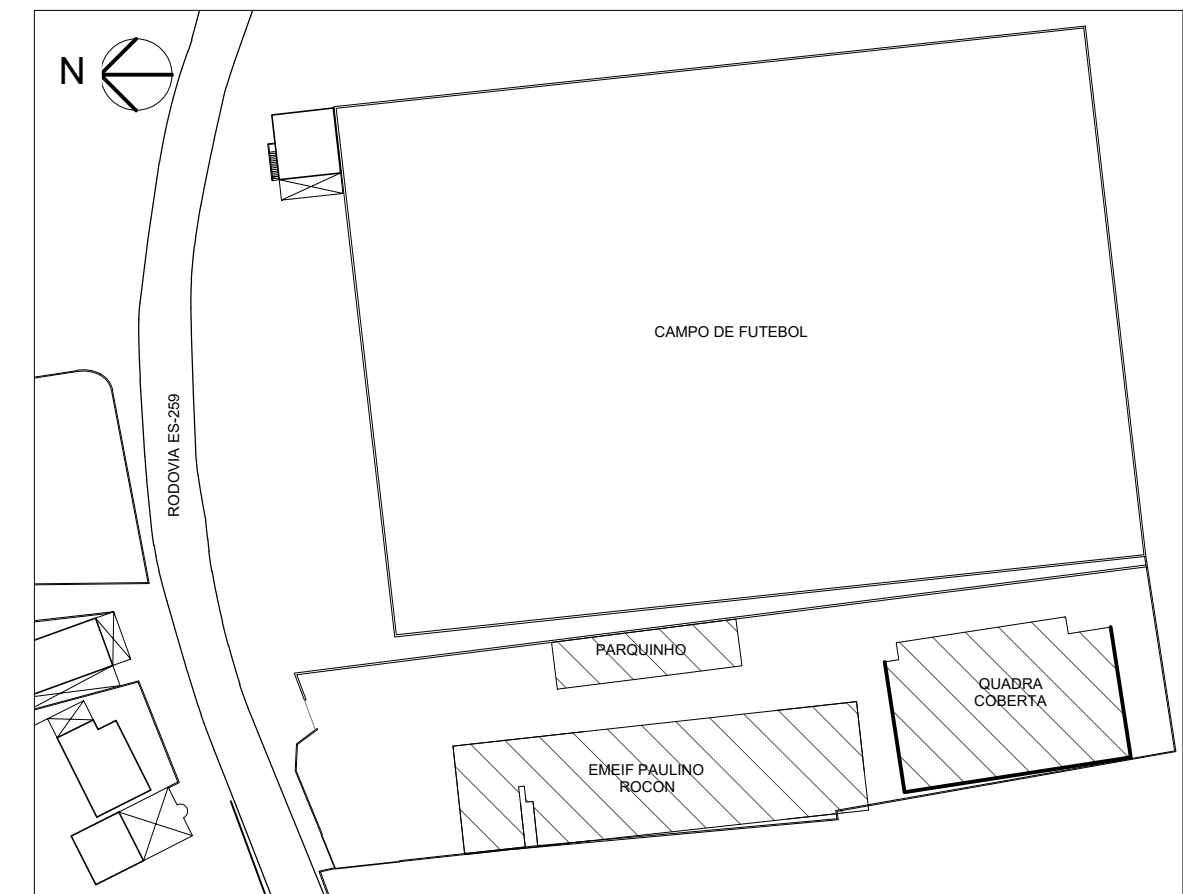

2 SITUAÇÃO

QUADRO DE ÁREAS	
ÁREA DO TERRENO	3311,58 m²
ÁREA TOTAL DA ESCOLA	1944,44 m²
ÁREA PAV. TERREO	1005,44 m²
ÁREA PAV. SUPERIOR	939 m²
ÁREA TOTAL QUADRA	679,80 m²
ÁREA TOTAL PARQUINHO	164,75 m²
ÁREA TOTAL CONSTRUÍDA	2788,99 m²
TAXA DE OCUPAÇÃO (TO)	55,8%
COEFICIENTE DE APROVEITAMENTO (CO)	0,84

SIMBOLOGIA

- CO2 5B-C EXTINTOR DE DÍÓXIDO DE CARBONO
- PQS 20B-C EXTINTOR DE PÓ QUÍMICO SECO - BC
- PQS 2A:20B-C EXTINTOR DE PÓ QUÍMICO SECO - ABC
- 2200 LUMENS ILUMINAÇÃO DE EMERGÊNCIA TIPO FAROL - 2200 LUMENS
- ILUMINAÇÃO DE EMERGÊNCIA DE FORRO/PAREDE
- ILUMINAÇÃO DE EMERGÊNCIA DE FORRO/PAREDE TIPO BALIZAMENTO COM UM SENTIDO
- TUBULAÇÃO DO SHP - VERTICAL DIÂMETRO NOMINAL DA TUBULAÇÃO
- HP - HIDRANTE DE PAREDE SIMPLES COM ABRIGO DE MANGUEIRA
- HR - HIDRANTE DE RECALQUE
- CDA - CENTRAL DE DETECÇÃO E ALARME
- ACIONADOR MANUAL DO SITEMA DE DETECÇÃO E ALARME
- AVISADOR SONORO TIPO SIRENE
- AVISADOR AUDIOVISUAL SIRENE

SIMBOLOGIA

- DIREÇÃO DO FLUXO DA ROTA DE FUGA
- SAIDA FINAL DA ROTA DE FUGA
- ACESSO CORPO DE BOMBEIROS
- HIDRANTE URBANO DE COLUMA
- CENTRAL PREDIAL DE GLP OU GÁS NATURAL
- BATERIAS DO SISTEMA DE DETECÇÃO E ALARME
- BOMBA DE INCÊNDIO
- DETECTOR DE FUMAÇA ENTRE FORRO
- DETECTOR PONTUAL TEMPERATURA ENTRE FORRO
- DETECTOR LINEAR DE FUMAÇA
- ACIONADOR DE BOMBA DE INCÊNDIO (BOTOEIRA TIPO LIGA E DESLIGA)

Documento assinado digitalmente
LARISSA CAVALIERO MILLER
Data: 27/05/2024 15:17:49-0300
Verifique em <https://validar.jt.gov.br>

Corpo de Bombeiros Militar
Governo do Estado do Espírito Santo
Centro de Atividades Técnicas

Em : / / Processo nº: _____


Risco predominante: _____ Classe de Ocupação: _____

PARECER: O processo de segurança contra incêndio e pânico está de acordo com as normas vigentes.

APROVO: _____

Analista

QUADRO DE REVISÕES

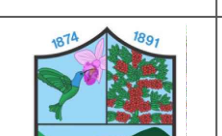Nº REVISÃO	DESCRIÇÃO	DATA
PREFEITURA MUNICIPAL DE SANTA TERESA		
	PROJETO: PROJETO DE REFORMA E AMPLIAÇÃO	ENDEREÇO: ROD. JOSIL ESPÍNDOLA AGOSTINI, 46 - SANTA TERESA-ES
	OBRA: EMEIF PAULINO ROCON	FASE DO PROJETO: PROJETO BÁSICO
	Autor do Projeto: Eng. Larissa C. Miller CREA ES-482740	Responsável Técnico: Nilton Valério Rosa Valadão CREA ES-442820/D
	Engenheiro Coordenador: Daniel Pereira Silva CREA ES-011430/D	Proprietário do Projeto: Prefeitura Municipal de Santa Teresa
PMST	EQUIPE: NICOLE SCHNEIDER	ESCALA: Indcada
	DATA: 06/02/2024	FOLHA Nº: INC-01
SECRETARIA DE PLANEJAMENTO E ASSUNTOS ESSTRATÉGICOS		REVISÃO: REV - 0



INFORMAÇÕES DO DOCUMENTO

Documento capturado em 10/07/2026 13:40:55 (HORÁRIO DE BRASÍLIA - UTC-3)
por ADAUBERTO DO MEIRELES JUNIOR (GESTOR(A) DE PROJETOS - GEPLAN - SMPE - PMST)
Valor Legal: CÓPIA SIMPLES | Natureza: DOCUMENTO NATO-DIGITAL

A disponibilidade do documento pode ser conferida pelo link: <https://e-docs.es.gov.br/d/2026-B84BHB>