



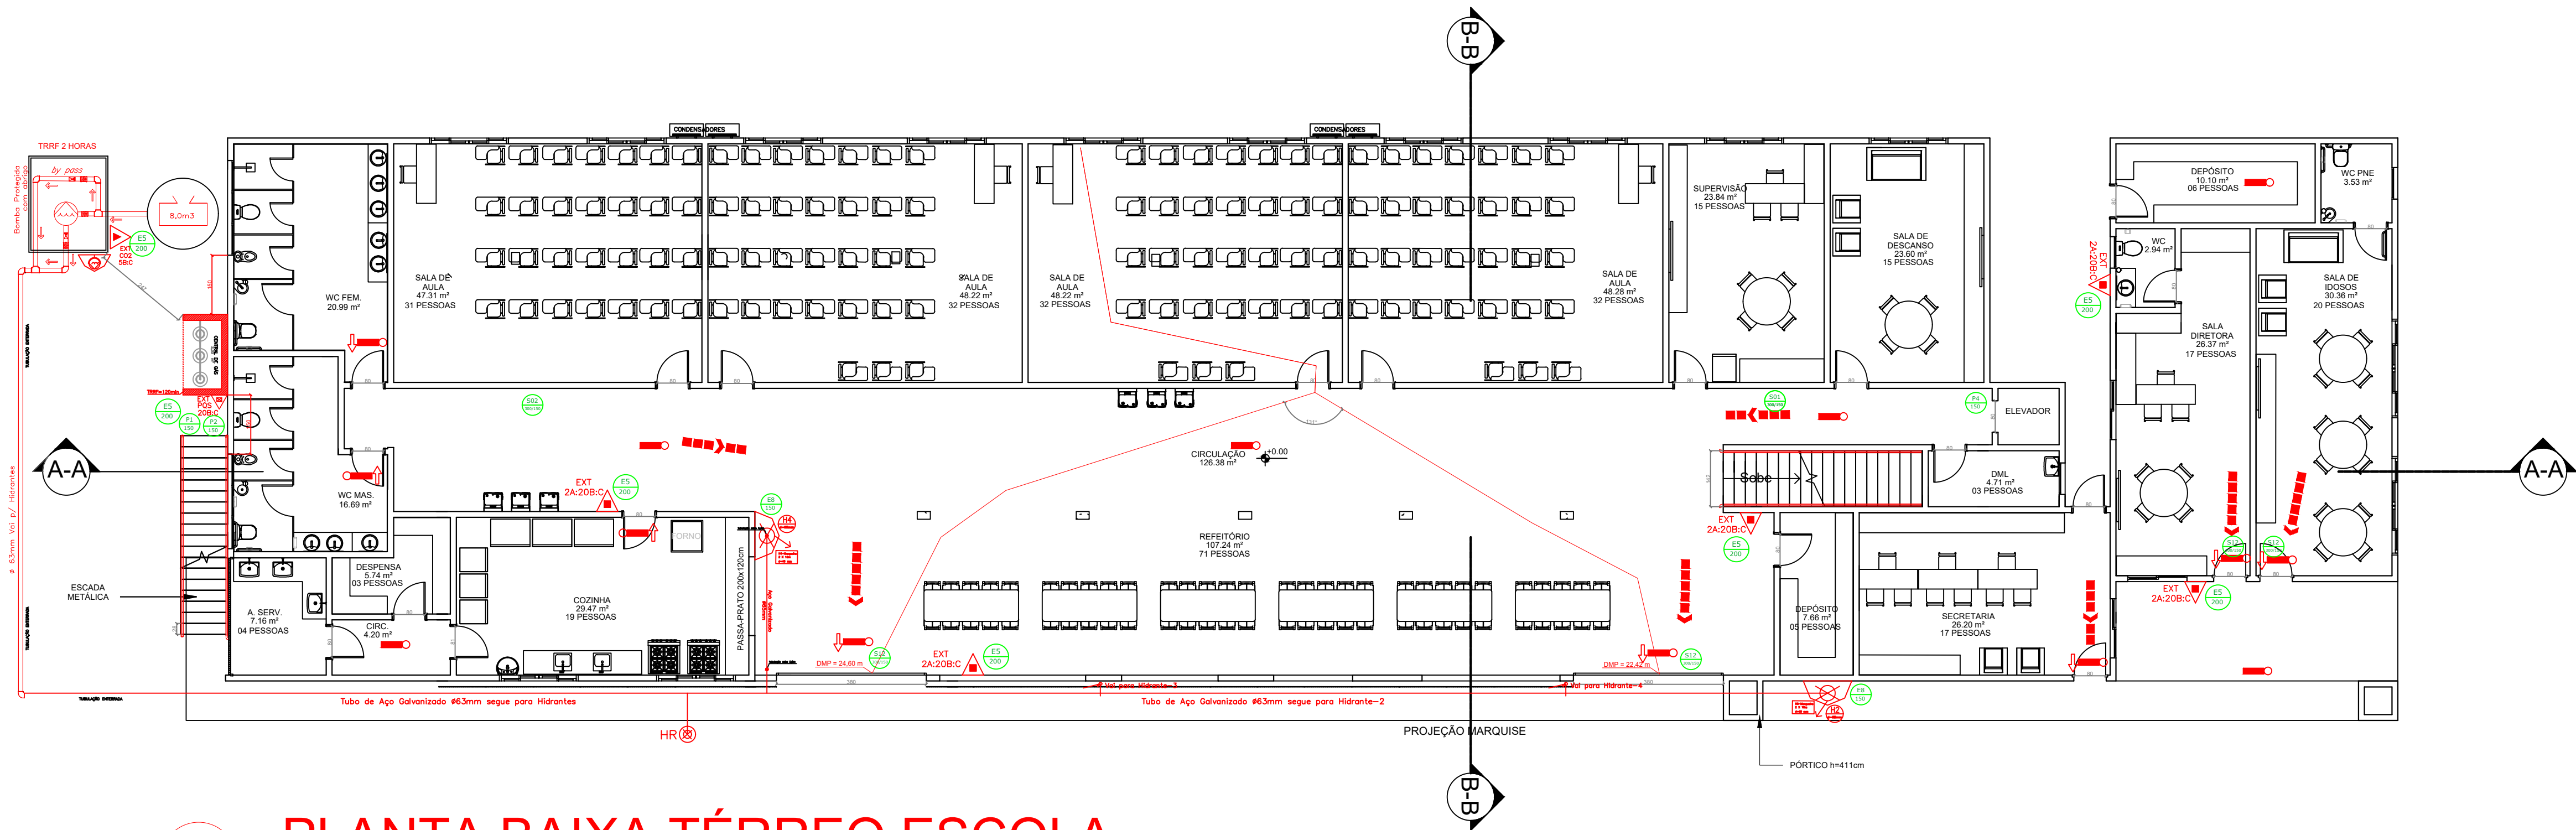

1 PLANTA BAIXA TÉRREO ESCOLA

1 : 100

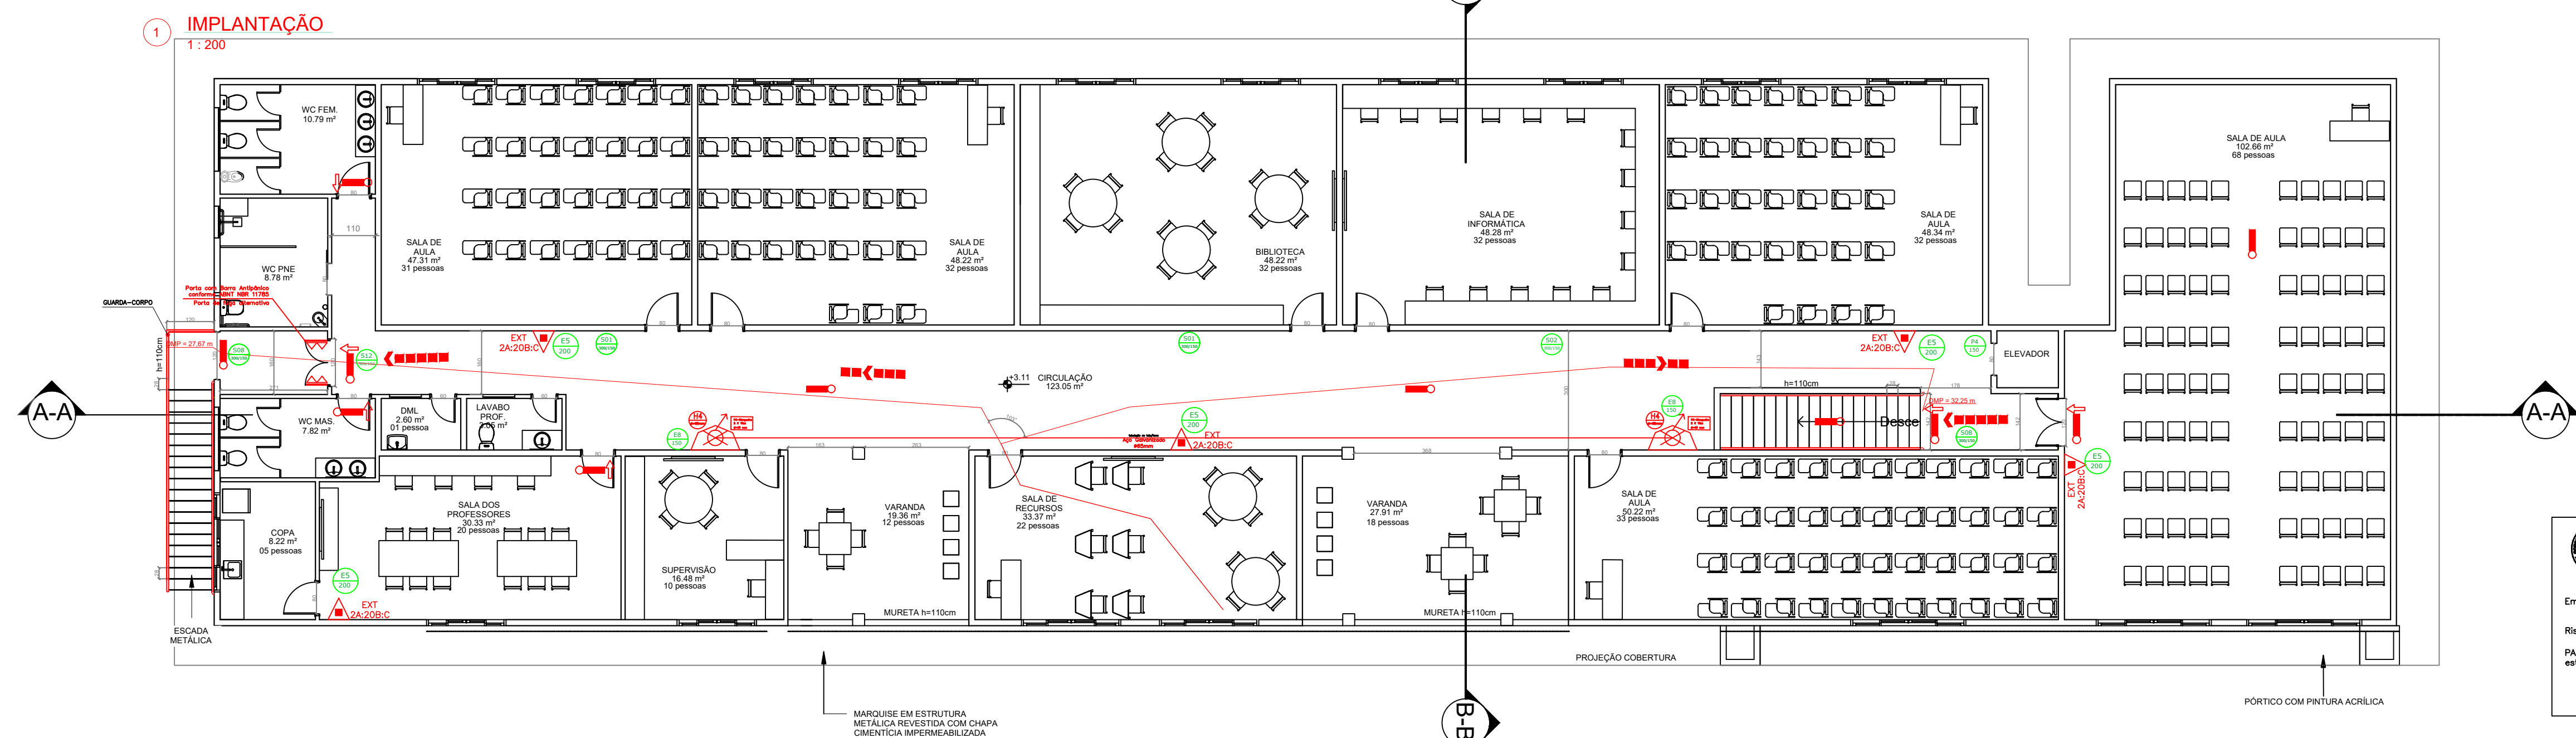

2 PLANTA BAIXA 2º PAV. ESCOLA

1 : 100

SIMBOLOGIA		SIMBOLOGIA	
	EXTINTOR DE DIÓXIDO DE CARBONO		DIREÇÃO DO FLUXO DA ROTA DE FUGA
	EXTINTOR DE PÓ QUÍMICO SECO - BC		SAÍDA FINAL DA ROTA DE FUGA
	EXTINTOR DE PÓ QUÍMICO SECO - ABC		ACESSO CORPO DE BOMBEIROS
	ILUMINAÇÃO DE EMERGÊNCIA		HIDRANTE URBANO DE COLUNA
	TIPO FAROL - 2200 LÔMENS		CENTRAL PREDIAL DE GLP OU GÁS NATURAL
	ILUMINAÇÃO DE EMERGÊNCIA DE FORRO/PAREDE		BATERIAS DO SISTEMA DE DETECÇÃO E ALARME
	ILUMINAÇÃO DE EMERGÊNCIA DE FORRO/PAREDE		BOMBA DE INCÊNDIO
	TIPO BALIZAMENTO COM UM SENTIDO		DETECTOR DE FUMAÇA ENTRE FORRO
	TUBULAÇÃO DO SHP - VERTICAL		DETECTOR PONTUAL TEMPERATURA ENTRE FORRO
	DIÂMETRO NOMINAL DA TUBULAÇÃO		DETECTOR LINEAR DE FUMAÇA
	HP - HIDRANTE DE PAREDE SIMPLES		ACIONADOR DE BOMBA DE INCÊNDIO (BOTOEIRA TIPO LIGA E DESLIGA)
	COM ABRIGO DE MANGUEIRA		
	HR - HIDRANTE DE RECALQUE		
	CDA - CENTRAL DE DETECÇÃO E ALARME		
	ACIONADOR MANUAL DO SISTEMA DE DETECÇÃO E ALARME		
	AVISADOR SONORO TIPO SIRENE		
	AVISADOR AUDIOVISUAL SIRENE		

QUADRO DE REVISÕES			
Nº REVISÃO	DESCRIÇÃO	DATA	
PREFEITURA MUNICIPAL DE SANTA TERESA			
	PROJETO: PROJETO DE REFORMA E AMPLIAÇÃO	ENDEREÇO: ROD. JOSIL ESPÍNDOLA AGOSTINI, 46 - SANTA TERESA-ES	
	OBRA: EMEIEF PAULINO ROCON	FASE DO PROJETO: PROJETO BÁSICO	
	CONTEÚDO: PLANTA TÉRREO; PLANTA BAIXA 2º PAVIMENTO	FOLHA Nº: INC-02	
	Autor do Projeto: Eng. Larissa C. Miller CREA ES-40374/D	Responsável Técnico: Nilton Valério Rosa Valadão CREA ES-042350/D	Proprietário do Projeto: Prefeitura Municipal de Santa Teresa
	EQUIPE: NICOLE SCHNEIDER	ESCALA: Indicada	DATA: 06/02/2024
	PMST	SECRETARIA DE PLANEJAMENTO E ASSUNTOS ESSTRATÉGICOS	REVISÃO: REV - 0

Documento assinado digitalmente
LARISSA CAVALHEIRO MILLER
Data: 27/02/2024 15:17:49-0300
Verifique em <https://validar.ig.gov.br>

Corpo de Bombeiros Militar
Governador do Estado do Espírito Santo
Centro de Atividades Técnicas

Em : _____ Processo nº: _____

Risco predominante: _____ Classe de Ocupação: _____

PARCEIR: O processo de segurança contra incêndio e pânico está de acordo com as normas vigentes.

APROVO: _____

Análisis



INFORMAÇÕES DO DOCUMENTO

Documento capturado em 10/07/2026 13:40:55 (HORÁRIO DE BRASÍLIA - UTC-3)
por ADAUBERTO DO MEIRELES JUNIOR (GESTOR(A) DE PROJETOS - GEPLAN - SMPE - PMST)
Valor Legal: CÓPIA SIMPLES | Natureza: DOCUMENTO NATO-DIGITAL

A disponibilidade do documento pode ser conferida pelo link: <https://e-docs.es.gov.br/d/2026-94MM8N>