

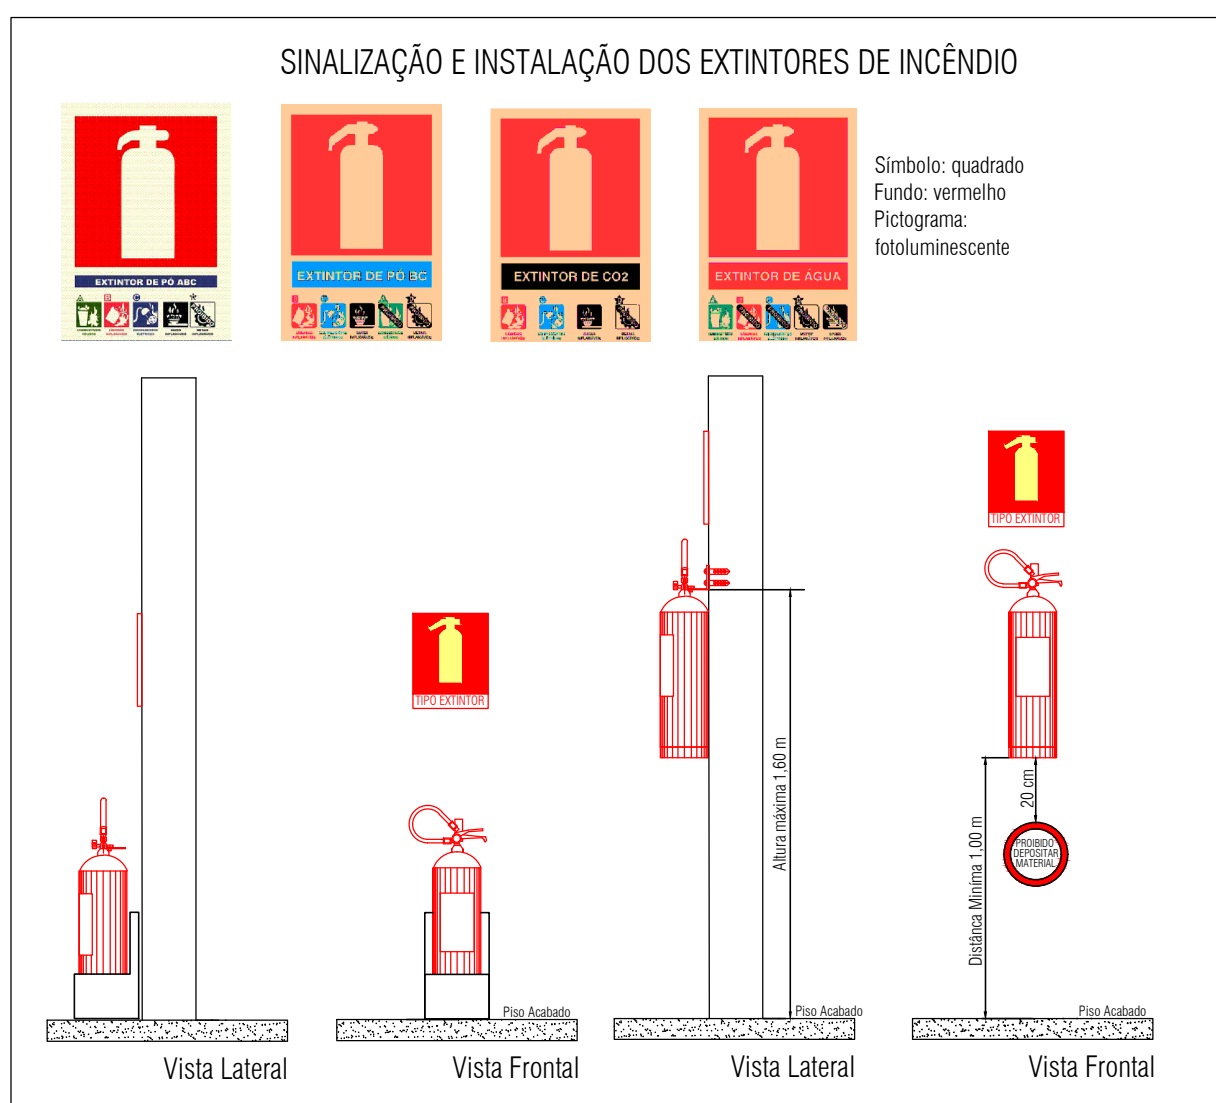
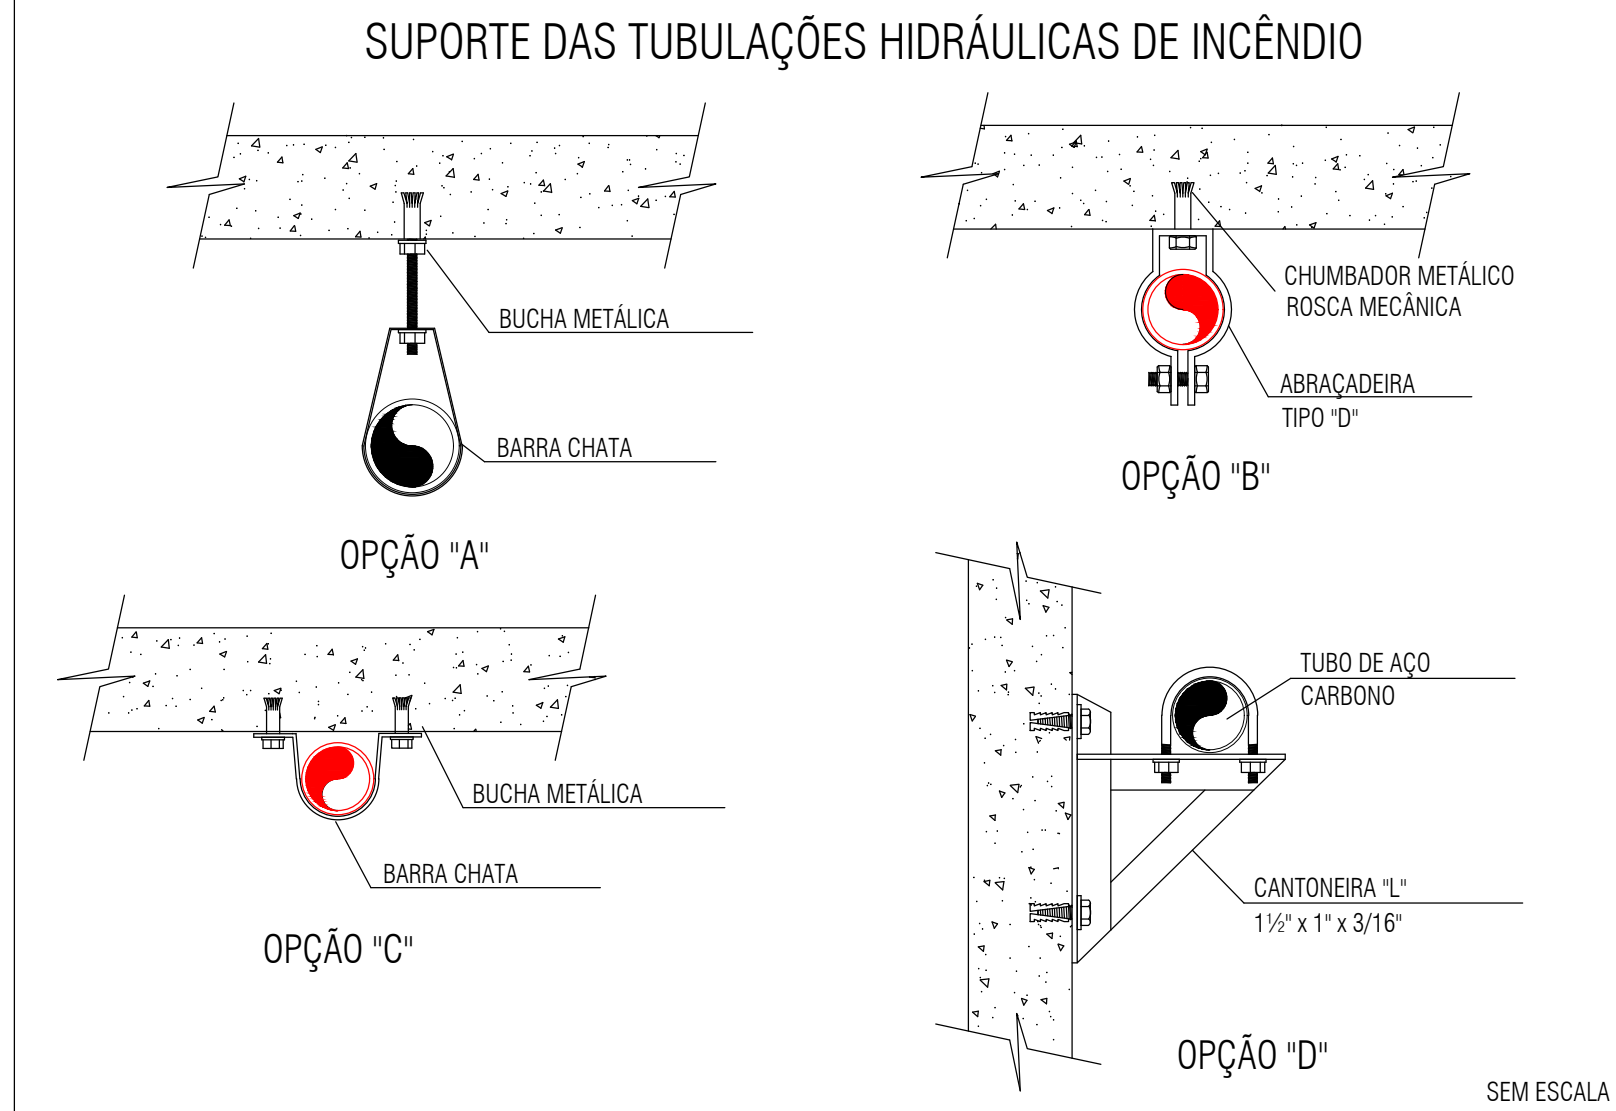
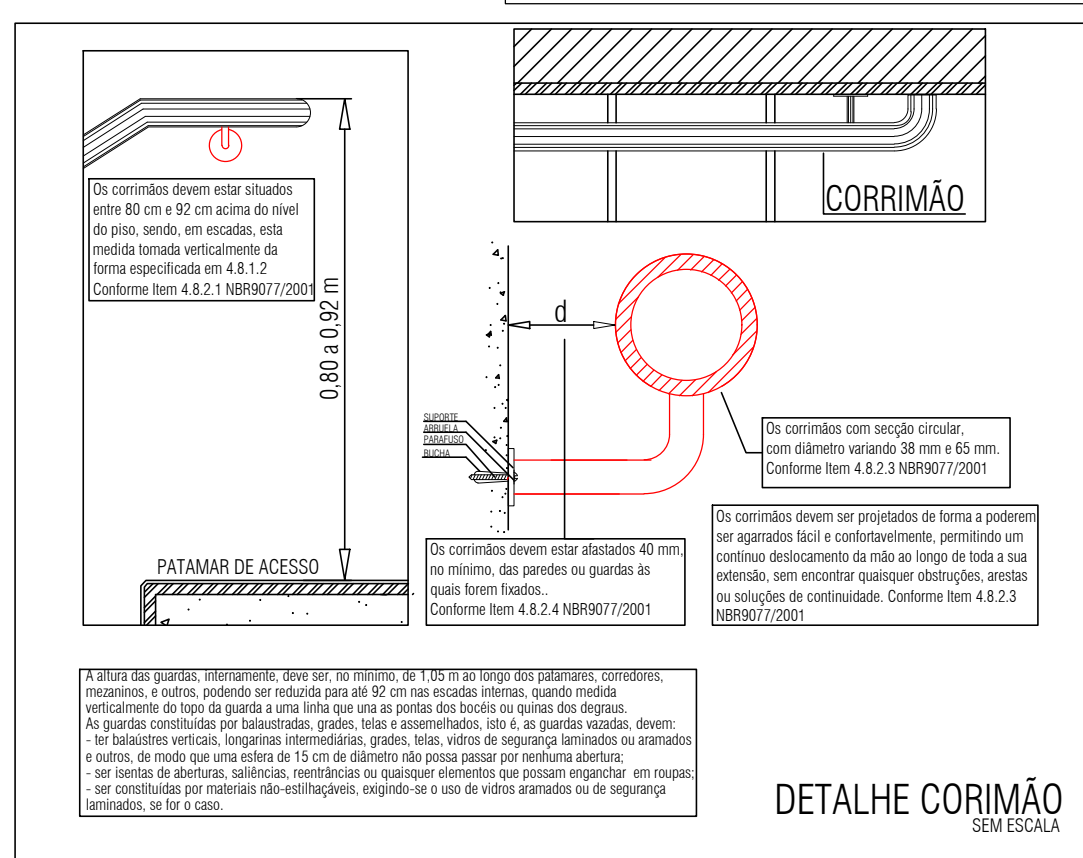
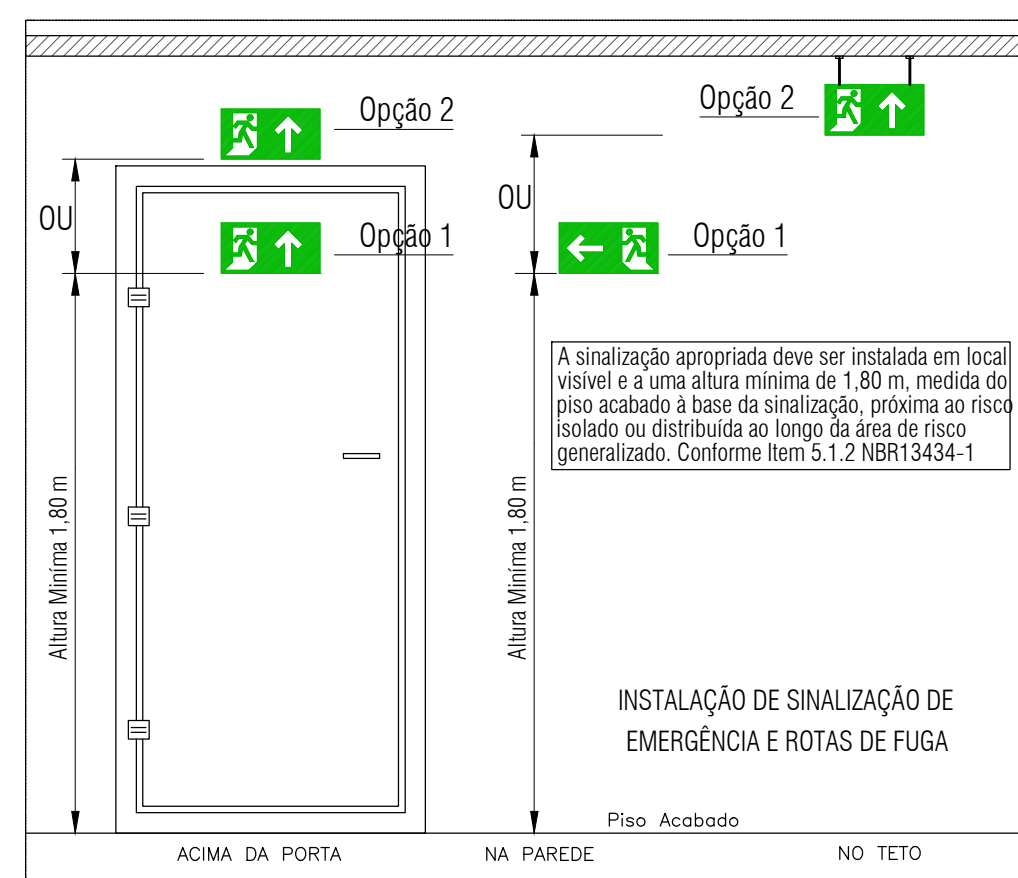
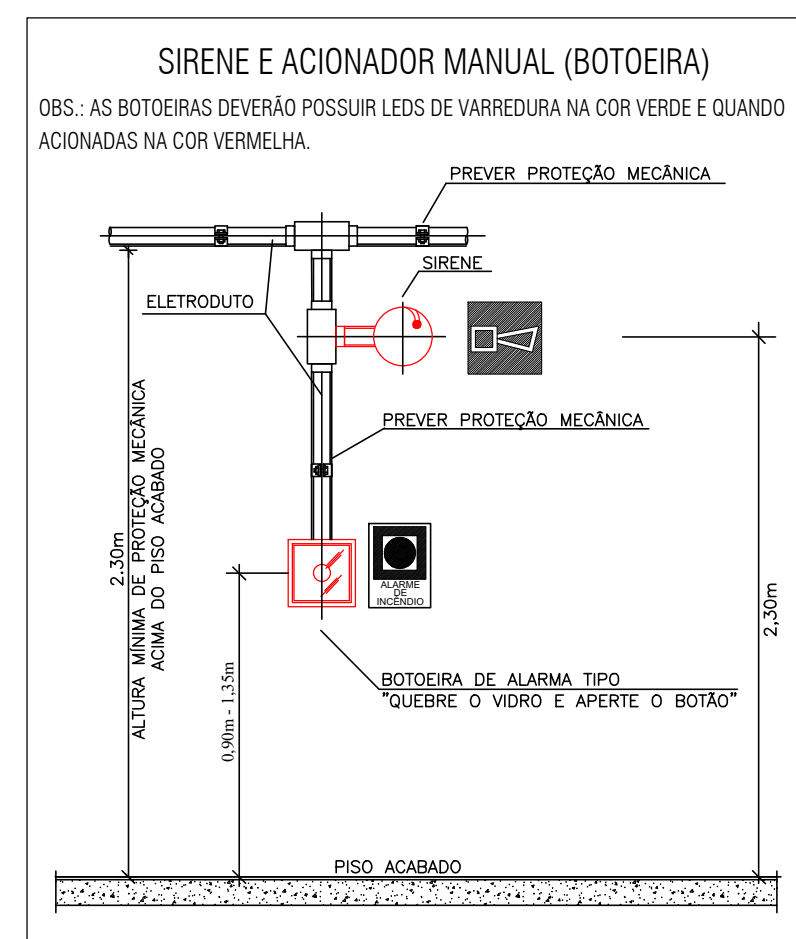
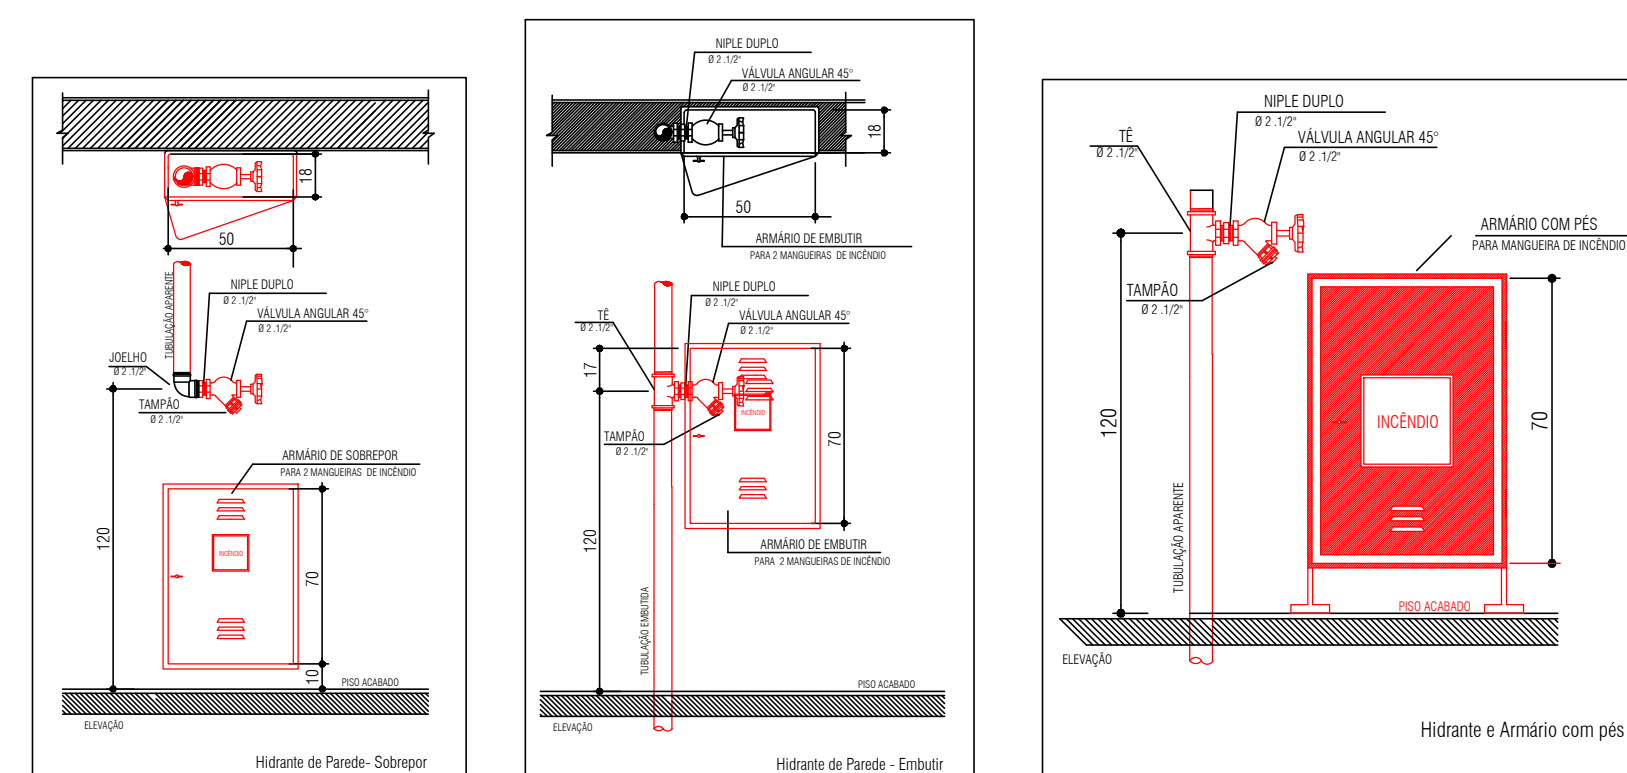
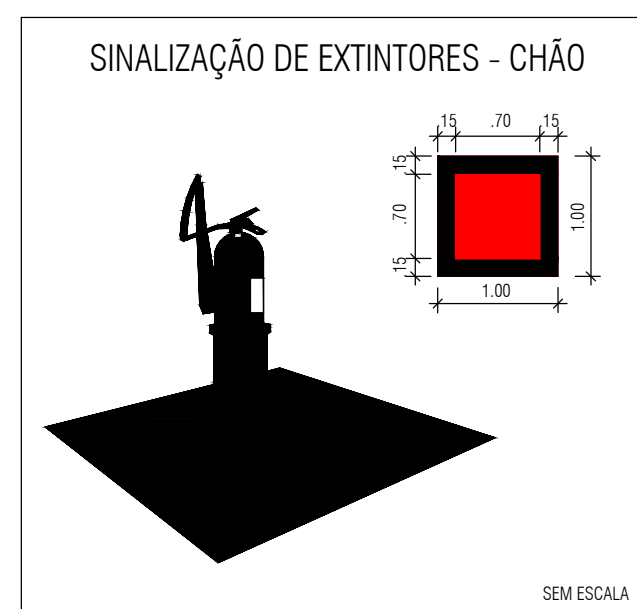


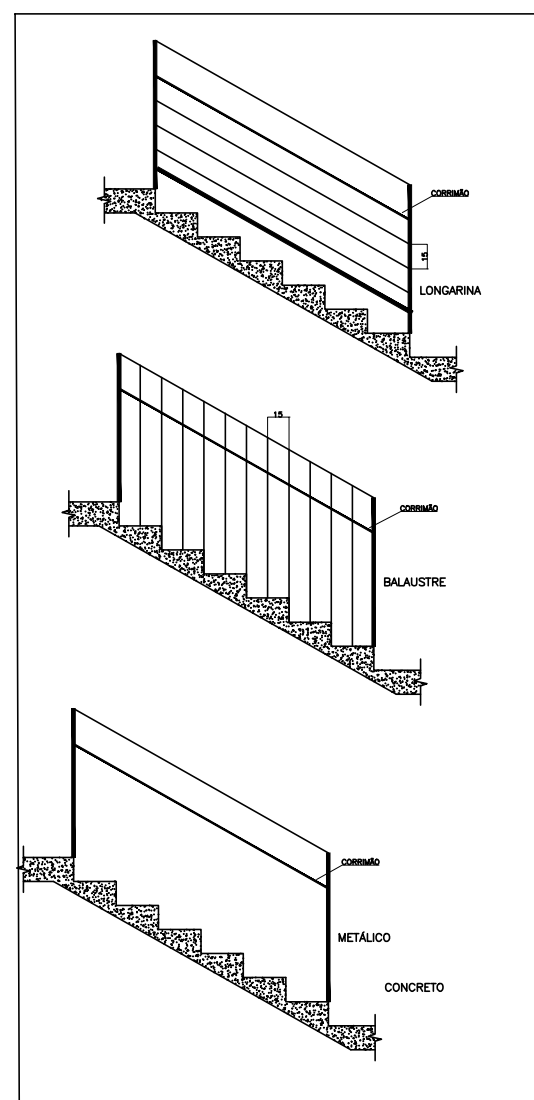

Sinalização de Hidrante de Parede

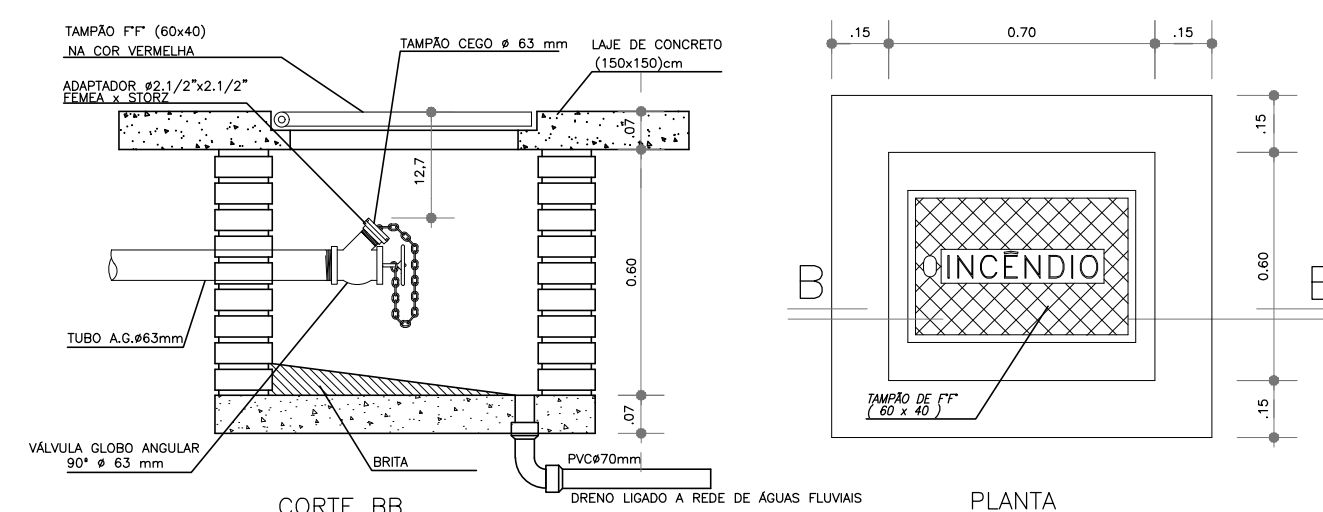

DETALHE DO HIDRANTE RECALQUE NA CALÇADA
S/ ESCALA

 <p>Corpo de Bombeiros Militar Governo do Estado do Espírito Santo Centro de Atividades Técnicas</p>	<p>Em: / / Processo nº: </p> <p>Risco predominante: Classe de Ocupação: </p> <p>PARECER: O processo de segurança contra incêndio e pânico está de acordo com as normas vigentes.</p> <p>APROVO: _____</p> <p>Assinatura _____</p>
	<p>Documento assinado digitalmente</p> <p>LARISSA CAVALHEIRO MILLERI Data: 27/03/2024 12:24:29 -0300 Verifique em https://validar.jf.gov.br</p> <p></p>

QUADRO DE REVISÕES				
Nº REVISÃO	DESCRIÇÃO			DATA

</



INFORMAÇÕES DO DOCUMENTO

Documento capturado em 10/07/2026 13:40:57 (HORÁRIO DE BRASÍLIA - UTC-3)
por ADAUBERTO DO MEIRELES JUNIOR (GESTOR(A) DE PROJETOS - GEPLAN - SMPE - PMST)
Valor Legal: CÓPIA SIMPLES | Natureza: DOCUMENTO NATO-DIGITAL

A disponibilidade do documento pode ser conferida pelo link: <https://e-docs.es.gov.br/d/2026-XMBQBD>