




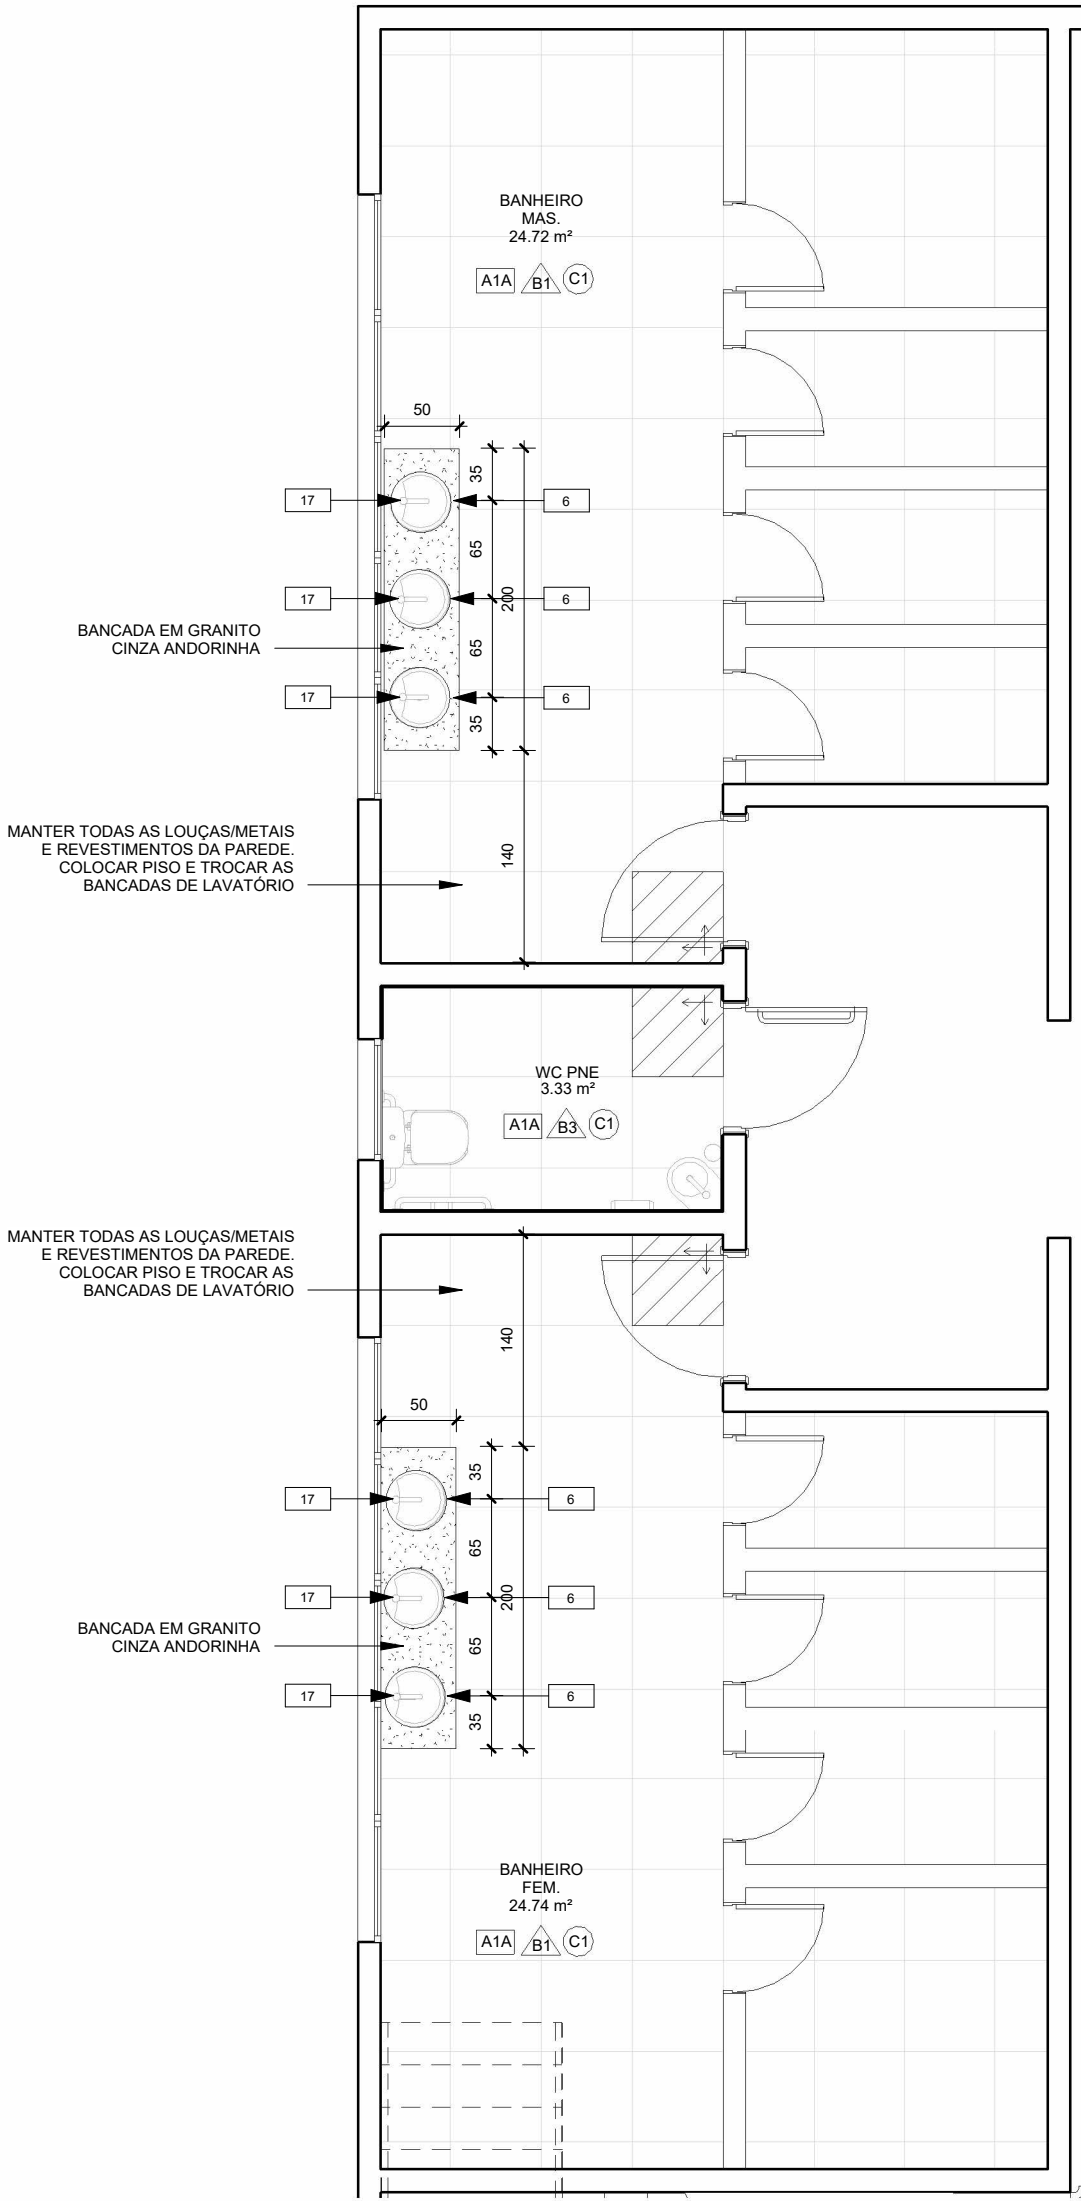


1 AMPLIAÇÃO BANHEIROS DA QUADRA
1 : 50

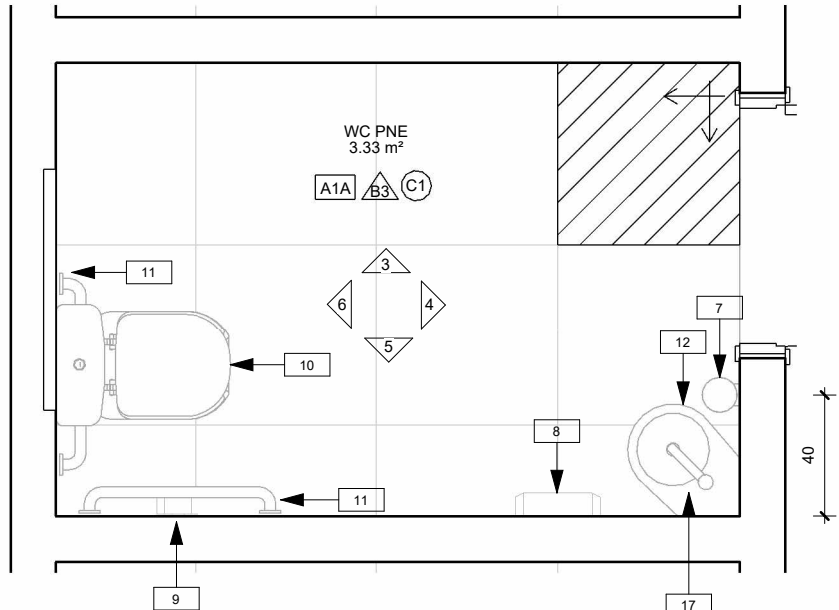


2 WC PNE QUADRA
1 : 25

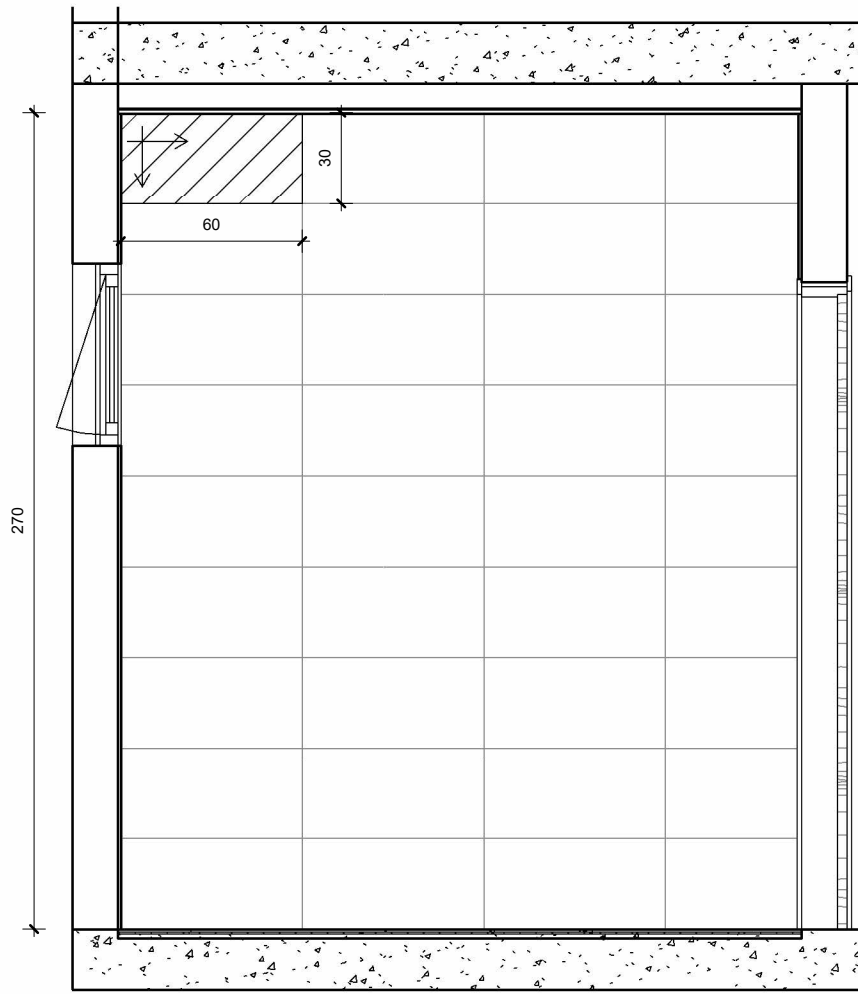


3 WC PNE QUADRA - VISTA 01
1 : 25

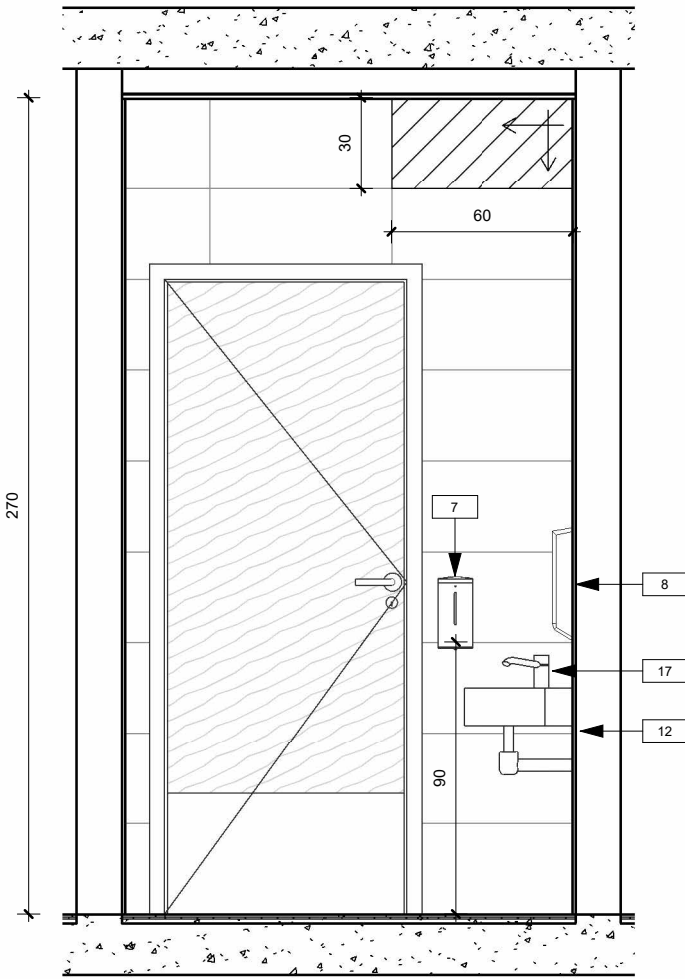

4 WC PNE QUADRA - VISTA 02
1 : 25

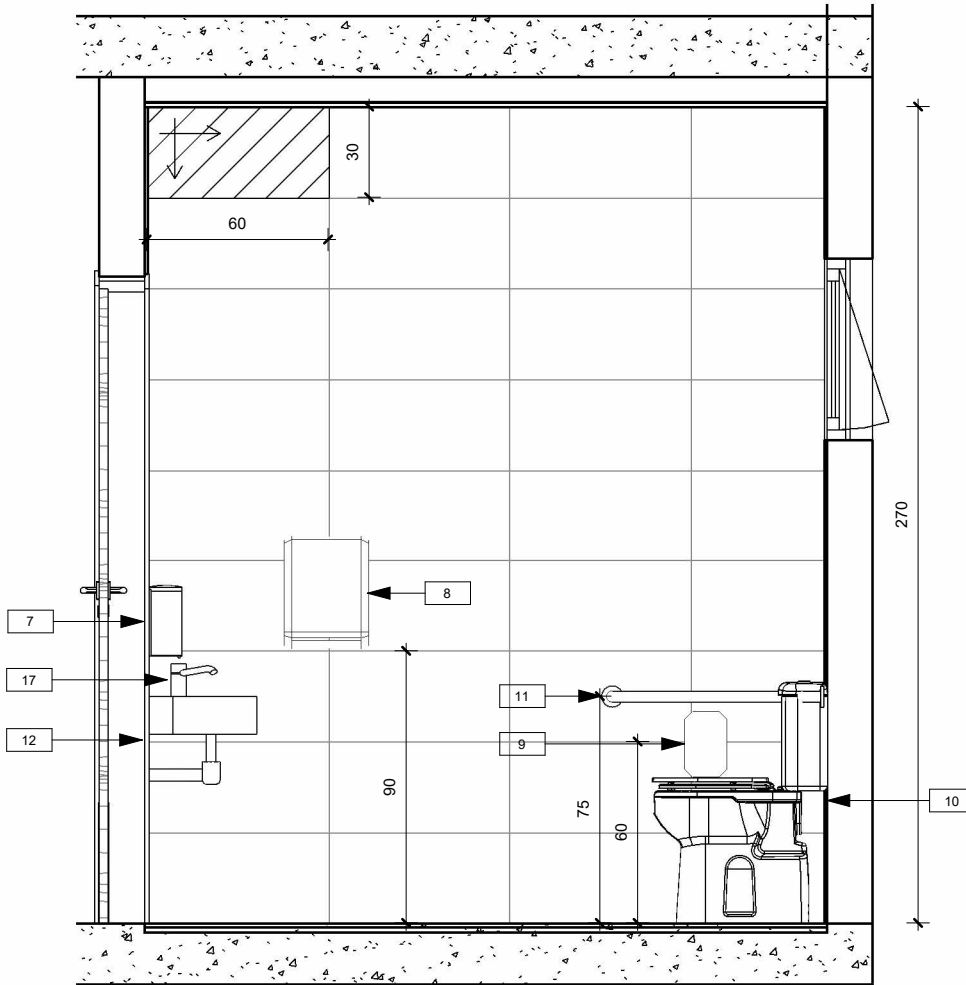

5 WC PNE QUADRA - VISTA 03
1 : 25

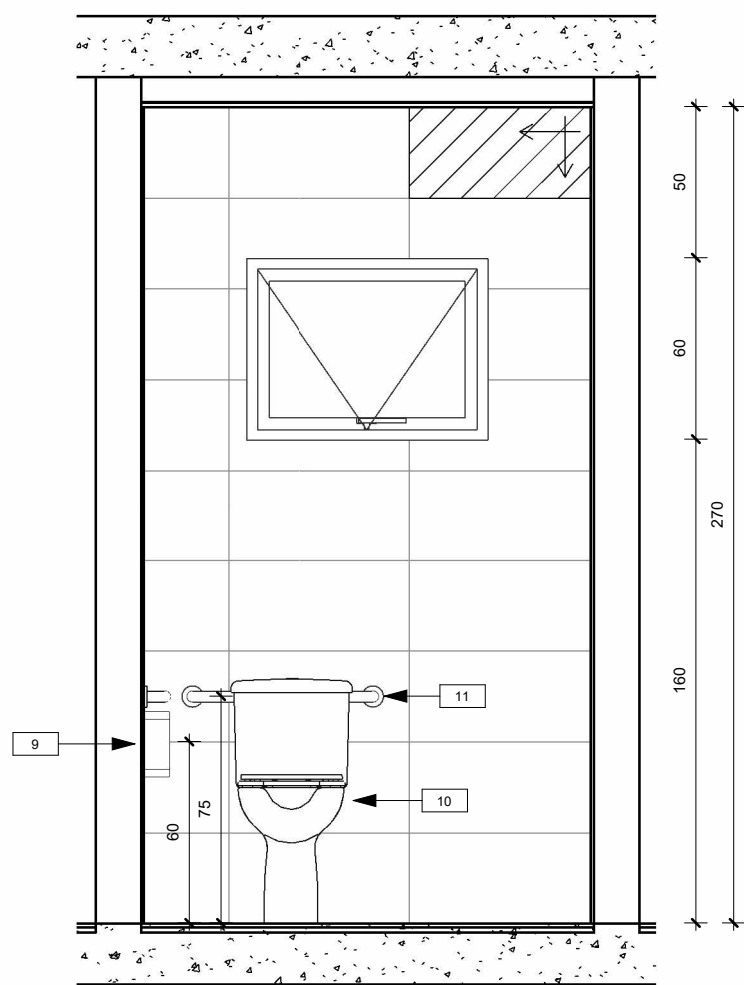

6 WC PNE QUADRA - VISTA 04
1 : 25


QUANTITATIVO DE EQUIPAMENTOS		
ID	DESCRIÇÃO	QT
1	LAVATÓRIO DE COLUNA SUSPENSO EM LOUÇA BRANCA	1
2	CUBA INOX DE EMBUTIR 40X34X17CM (CUBA 3 C/ VÁLVULA - REF. FRANKIE OU EQUIVALENTE)	3
3	TORNEIRA PARA COZINHA, CROMADA - MODELO IZY, REF. 1168.C37 - DECA OU EQUIVALENTE	3
4	TANQUE EM MARMORE SINTÉTICO (41X55CM) REF. 507808 - A.J.RORATO	5
5	BACIA SANITÁRIA COM CAIXA ACOPLADA, EM LOUÇA BRANCA - REF. DECA MODELO IZY P.111.17 OU EQUIVALENTE	9
6	CUBA DE EMBUTIR OVAL - COR BRANCO GELO, REF. L.37- DECA OU EQUIVALENTE	20
7	DISPENSER PARA SABONETE 900ml	13
8	DISPENSER PARA PAPEL TOALHA INTER-OLHADO:	13
9	DISPENSER PARA PAPEL HIGIÊNICO (ROLÃO - 200 A 550M) CINZA E BRANCO - REF. NOBRE-NEW CLASSIC - REFERÊNCIA A1352, OU EQUIVALENTE:	16
10	BACIA SIFONADA DE LOUÇA BRANCA P/ PNE, MOD. VOGUE PLUS CONFORTO - P51, REF. AP52, MARCA DECA OU EQUIVALENTE;	5
11	BARRA DE APOIO CILÍNDRICA, EM AÇO INOX, FIXADA NA PAREDE:	12
12	LAVATÓRIO DE CANTO - REF. L101 DECA OU SIMILAR - EM WGPNE DEVERÁ SER INSTALADA BARRA CIRCULAR PARA APOIO, EM AÇO INOX, FIXADA EM TORNO DE CADA UNIDADE;	5
13	CHUVEIRO ELÉTRICO LORENZETTI OU SIMILAR	3
14	ESPELHO 6MM LAPIDADO RETO FIXADO COM BOTÕES CROMADOS 60x100cm	3
15	ESPELHO 6MM LAPIDADO RETO FIXADO COM BOTÕES CROMADOS 100x100cm	3
16	ESPELHO 6MM LAPIDADO RETO FIXADO COM BOTÕES CROMADOS 150x100cm	1
17	TORNEIRA DE PRESSÃO CROMADA, DIÂMETRO 1/2" P/ LAVATÓRIO, REF. FABRIMAR, DECA OU DOCOL	25
18	TORNEIRA DE PAREDE PARA TANQUE, REF. 1155.C37 - DECA OU EQUIVALENTE;	5
19	BACIA SANITÁRIA COM CAIXA ACOPLADA INFANTIL, EM LOUÇA BRANCA	2

QUADRO DE ACABAMENTOS	
ID	PISO [A]
A1	PISO CERÂMICO PN URBANUS NATURAL RET 60X60 (TROCAR O PISO EXISTENTE)
A1A	PISO CERÂMICO PN URBANUS NATURAL RET 60X60 (ASSENTAR SOBRE CONTRAPISO EXISTENTE)
A2	CALÇADA EXISTENTE EM CONCRETO A SER REGULARIZADA
A3	PINTURA EM TINTA EPÓXI
A4	AREIA PARA PARQUINHO
	PAREDE [B]
B1	REVESTIMENTO CERÂMICO 20X20 EXISTENTE h=120cm, ACIMA PINTURA EM TINTA ACRÍLICA. (SUBSTITUIR AS PLACAS DO REVESTIMENTO QUE ESTÃO DESCOLANDO POR NOVAS)
B2	PINTURA EM TINTA ACRÍLICA (DESCASCAR PINTURA EXISTENTE, SELAR E PINTAR, EM PAREDES NOVAS SELAR, EMASSAR E PINTAR.
B3	REVESTIMENTO CERÂMICO WHITE HOME ANTÁRTIDA 30x60
	TETO [C]
C1	TETO DE GESSO COM PINTURA EM TINTA ACRÍLICA
C2	COBERTURA EM TELHA METÁLICA

NOTAS:

- TODAS AS COTAS ESTÃO EM CENTÍMETROS.
- PAREDES NÃO COTADAS POSSUEM 10cm DE ESPESSURA.
- VERIFICAR AS DIMENSÕES DOS ELEMENTOS ESTRUTURAIS (PILARES, VIGAS, LAJES) NO PROJETO ESTRUTURAL.
- OS ELEMENTOS CORRESPONDENTES A PROJETO ELETRICISTA, PROJETO HIDROSANITÁRIO, PROJETO DE PREVENÇÃO E COMBATE A INCÊNDIO E OS DEMAIS COMPLEMENTARES, DEVEM SER CONFERIDOS NOS RESPECTIVOS PROJETOS.

Documento assinado digitalmente
MARCOS CORREIA SILVA
Data: 08/06/2025 11:37:38 -0300
Verifique em <https://validar.br.gov.br>

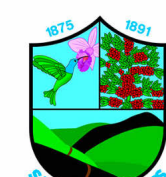PREFEITURA MUNICIPAL DE SANTA TERESA			
	PROJETO: PROJETO DE REFORMA E AMPLIAÇÃO		ENDEREÇO: ROD. JOSIL ESPINDOLA AGOSTINI, 46 - SANTA TERESA-ES
	OBRA: EMIEF PAULINO ROCON		FASE DO PROJETO: PROJETO BÁSICO
	CONTEÚDO: AMPLIAÇÃO WC QUADRA		
	Autro do Projeto:	Responsável Técnico: Relson Valério Rosa Valadão CREA ES-04292/D	Proprietário do Projeto
	Arg. Marcos Correa Silva CAU-ES-A19761-D	Engenheiro Coordenador: Daniel Pereira Silva CREA-ES-01143/D	Prefeitura Municipal de Santa Teresa
	EQUIPE: NICOLE SCHNEIDER	ESCALA: Indicada	DATA: 22/02/2024
PMST SECRETARIA DE PLANEJAMENTO E ASSUNTOS ESTRATÉGICOS			REVISÃO: REV-01



INFORMAÇÕES DO DOCUMENTO

Documento capturado em 10/07/2026 13:39:19 (HORÁRIO DE BRASÍLIA - UTC-3)
por ADAUBERTO DO MEIRELES JUNIOR (GESTOR(A) DE PROJETOS - GEPLAN - SMPE - PMST)
Valor Legal: CÓPIA SIMPLES | Natureza: DOCUMENTO NATO-DIGITAL

A disponibilidade do documento pode ser conferida pelo link: <https://e-docs.es.gov.br/d/2026-JZZ783>