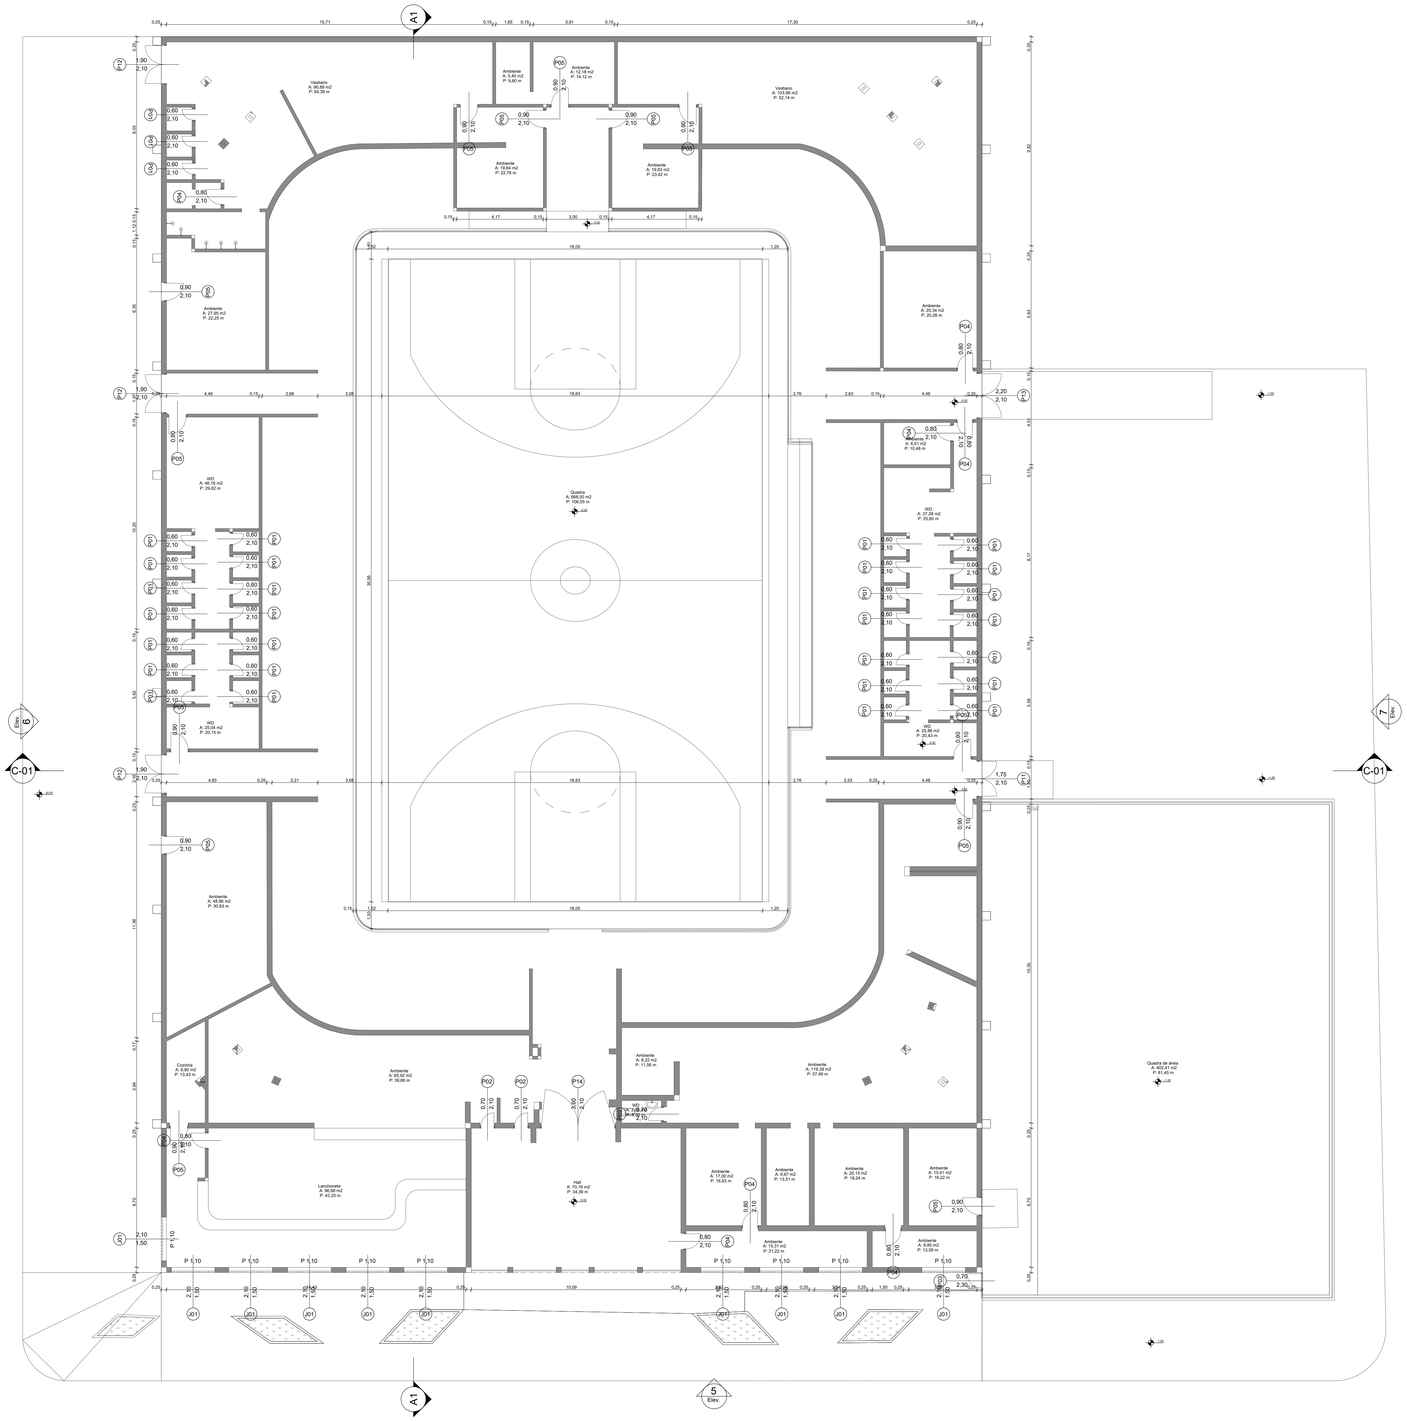

Vestiario
A: 90,89 m2
P: 64,39 m
Ambiente
A: 12,18 m2
P: 14,12 m
Vestiario
A: 103,96 m2
P: 52,14 m
Ambiente
A: 10,64 m2
P: 22,78 m
Ambiente
A: 19,63 m2
P: 23,42 m
Ambiente
A: 27,96 m2
P: 22,25 m
Ambiente
A: 25,34 m2
P: 20,28 m
Quadra
Ambiente
A: 8,61 m2
P: 10,48 m
WD
A: 37,26 m2
P: 25,60 m
WD
A: 39,02 m2
P: 29,62 m
WD
A: 25,04 m2
P: 20,15 m
WD
A: 25,86 m2
P: 20,43 m
Cozinha
A: 9,80 m2
P: 12,43 m
Ambiente
P: 39,66 m
Ambiente
A: 8,22 m2
P: 11,56 m
Ambiente
Quadra de areia
P: 81,45 m
Lanchonete
A: 98,68 m2
P: 42,25 m
Hall
A: 70,16 m2
P: 34,36 m
Ambiente
A: 17,00 m2
P: 16,63 m
Ambiente
A: 8,67 m2
P: 13,51 m
Ambiente
A: 20,15 m2
P: 18,24 m
Ambiente
A: 10,41 m2
P: 16,22 m
Ambiente
A: 15,31 m2
P: 21,22 m
Ambiente
A: 6,80 m2
P: 13,58 m
