



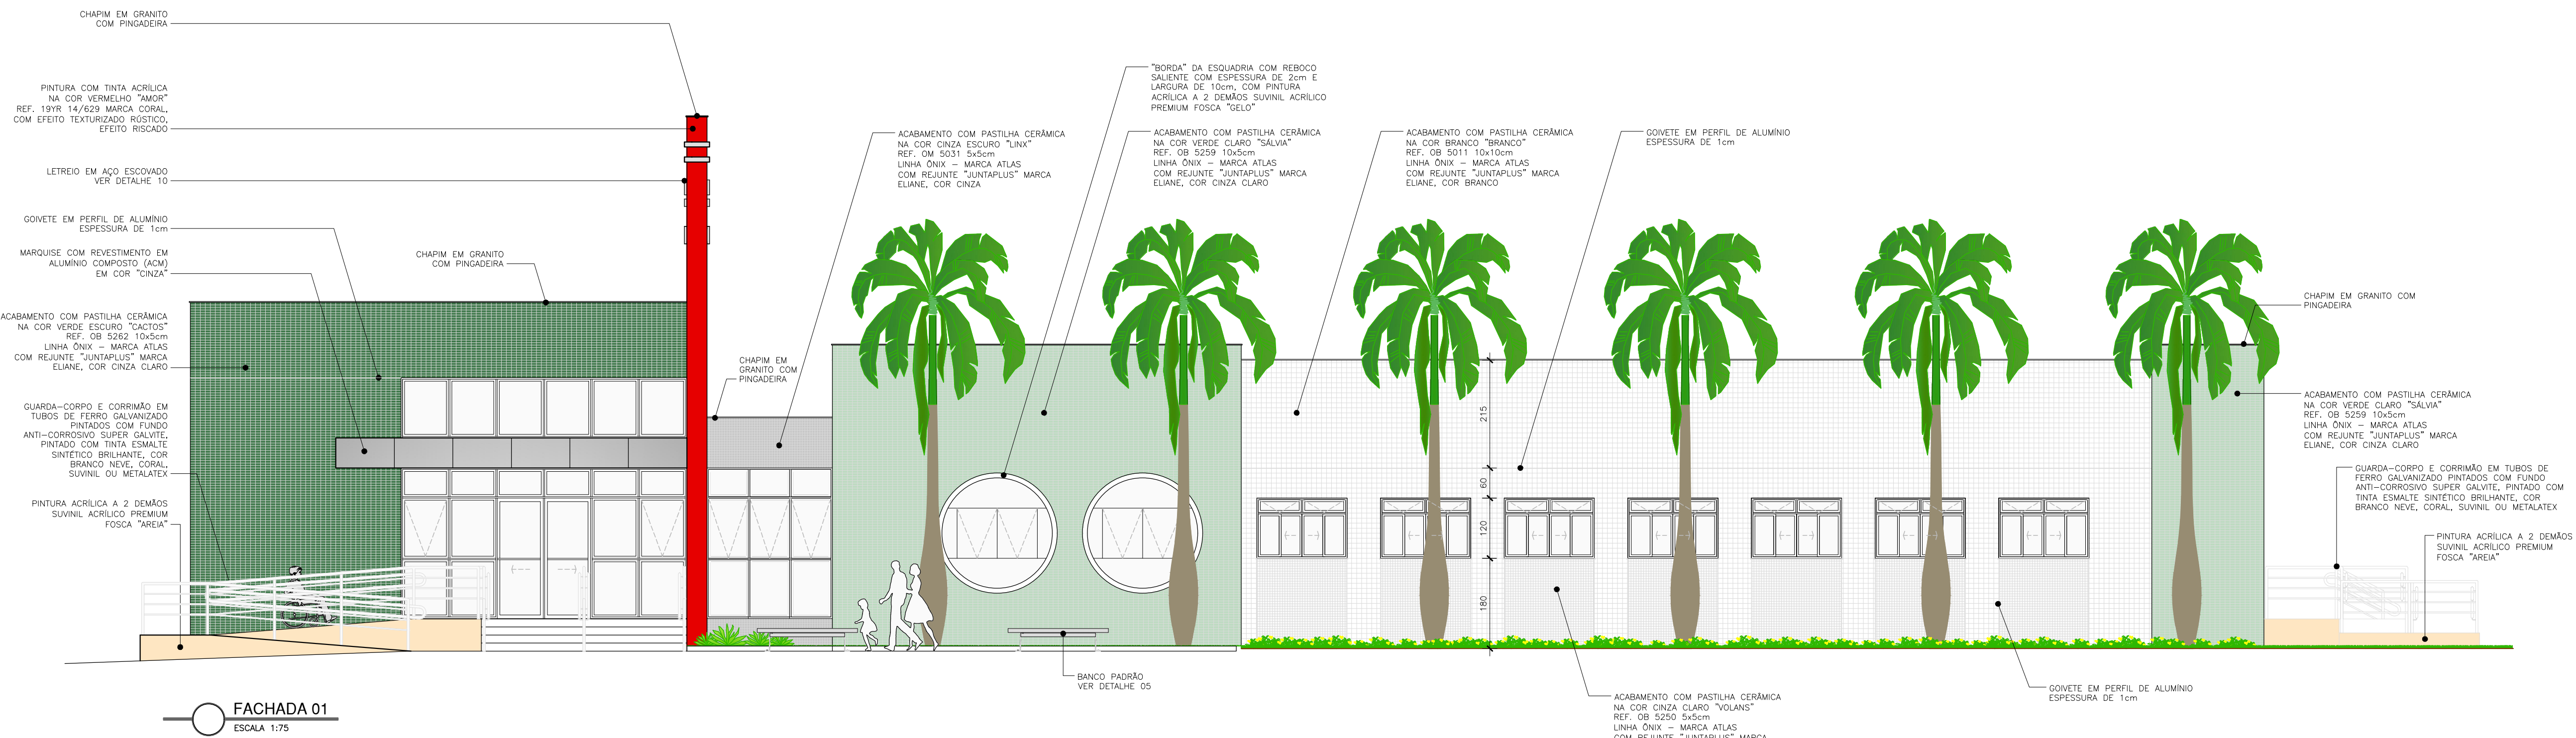

FACHADA 01
ESCALA 1:75

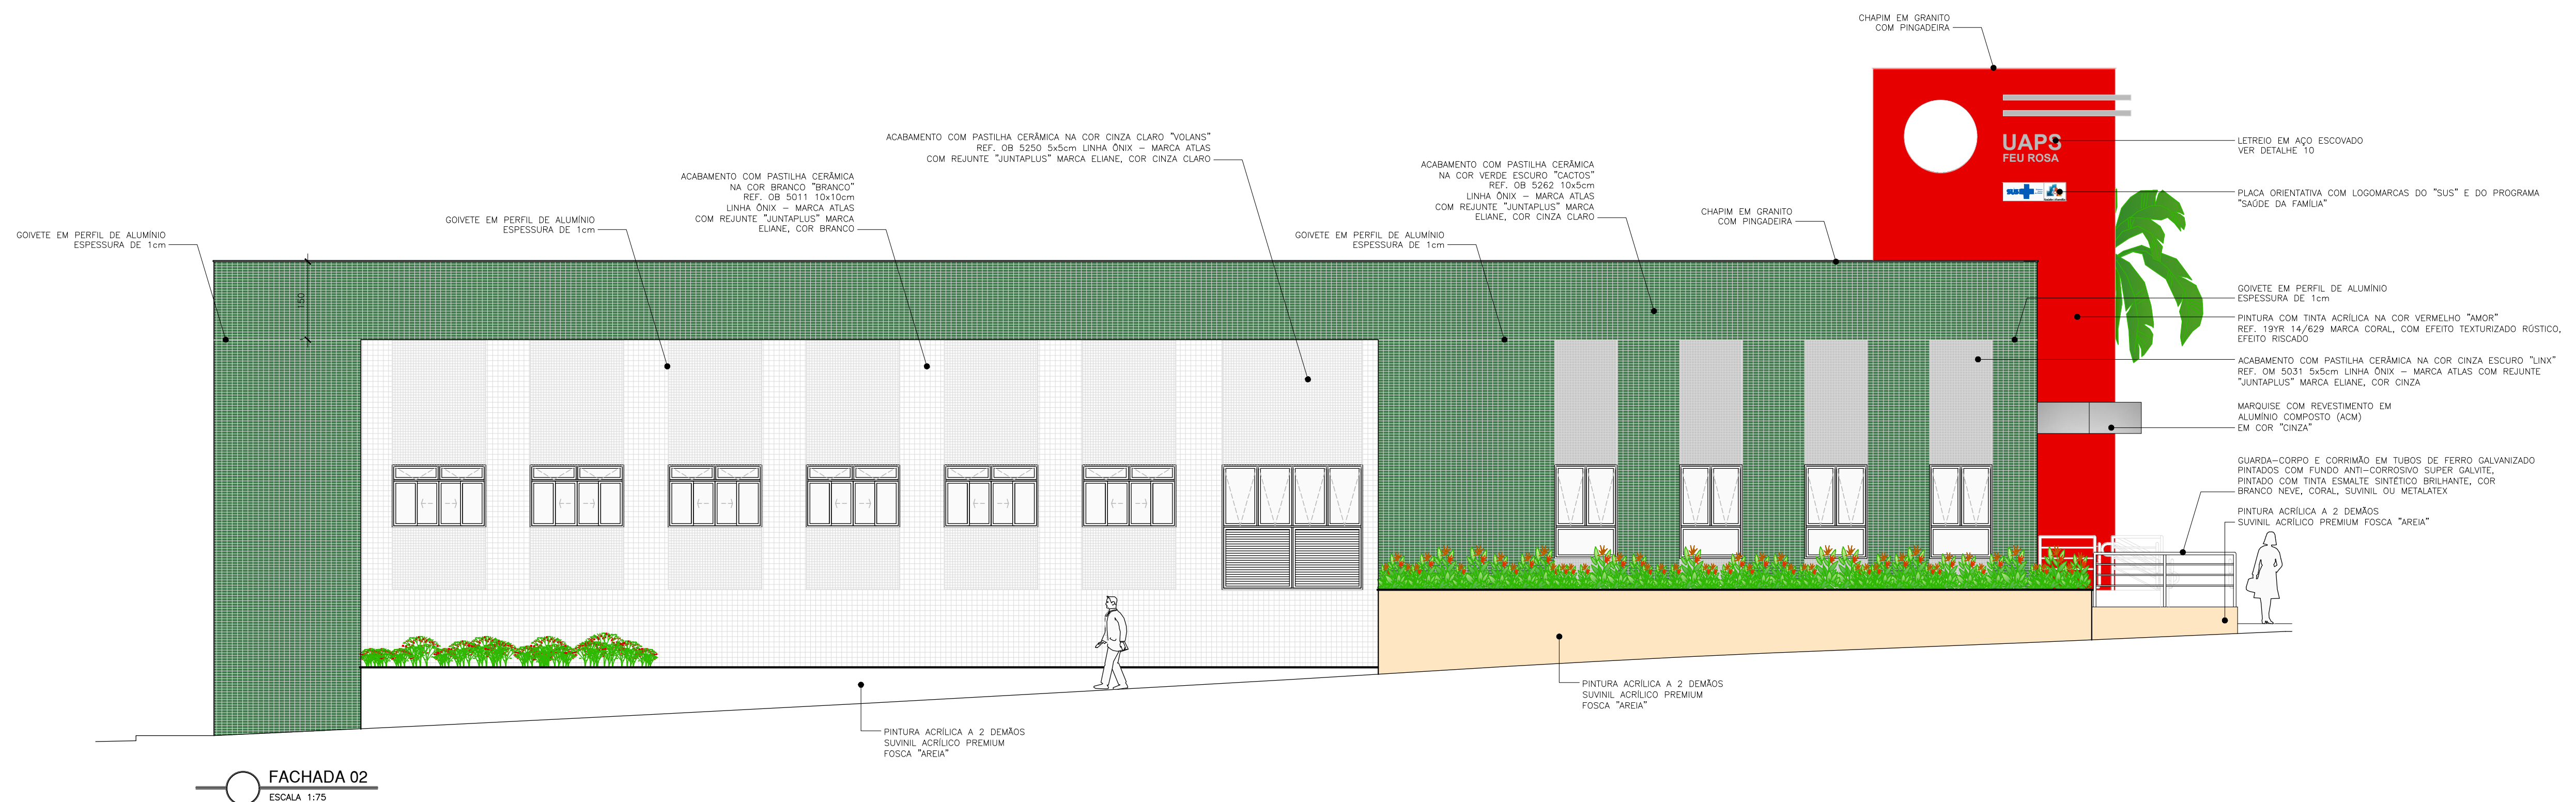

FACHADA 02
ESCALA 1:75

 **PREFEITURA MUNICIPAL DA SERRA**

SEOB - SECRETARIA DE OBRAS
DPO - DEPARTAMENTO DE PROJETOS DE OBRAS PÚBLICAS

UNIDADE DE ATENÇÃO PRIMÁRIA À SAÚDE (UAPS) - FEU ROSA
RUA APAÇO, ESQUINA COM RUA ESPÍRITO SANTO, S/N, - PRAIA DA BALZA - SERRA - ES

PROJETO ARQUITETÔNICO

AUTORIA DO PROJETO:

ARO, LEANDRO RIBEIRO ALMEIDA
OU 451647-3

DATA: fev-14	ESCALA: 1/75	EDITORIAÇÃO GRÁFICA: LEANDRO / ANA PAULA
TÍTULO: FACHADA 01 FACHADA 02		PRANCHAS: 08 10

025-12-ARQ-08-FACHA1+02