


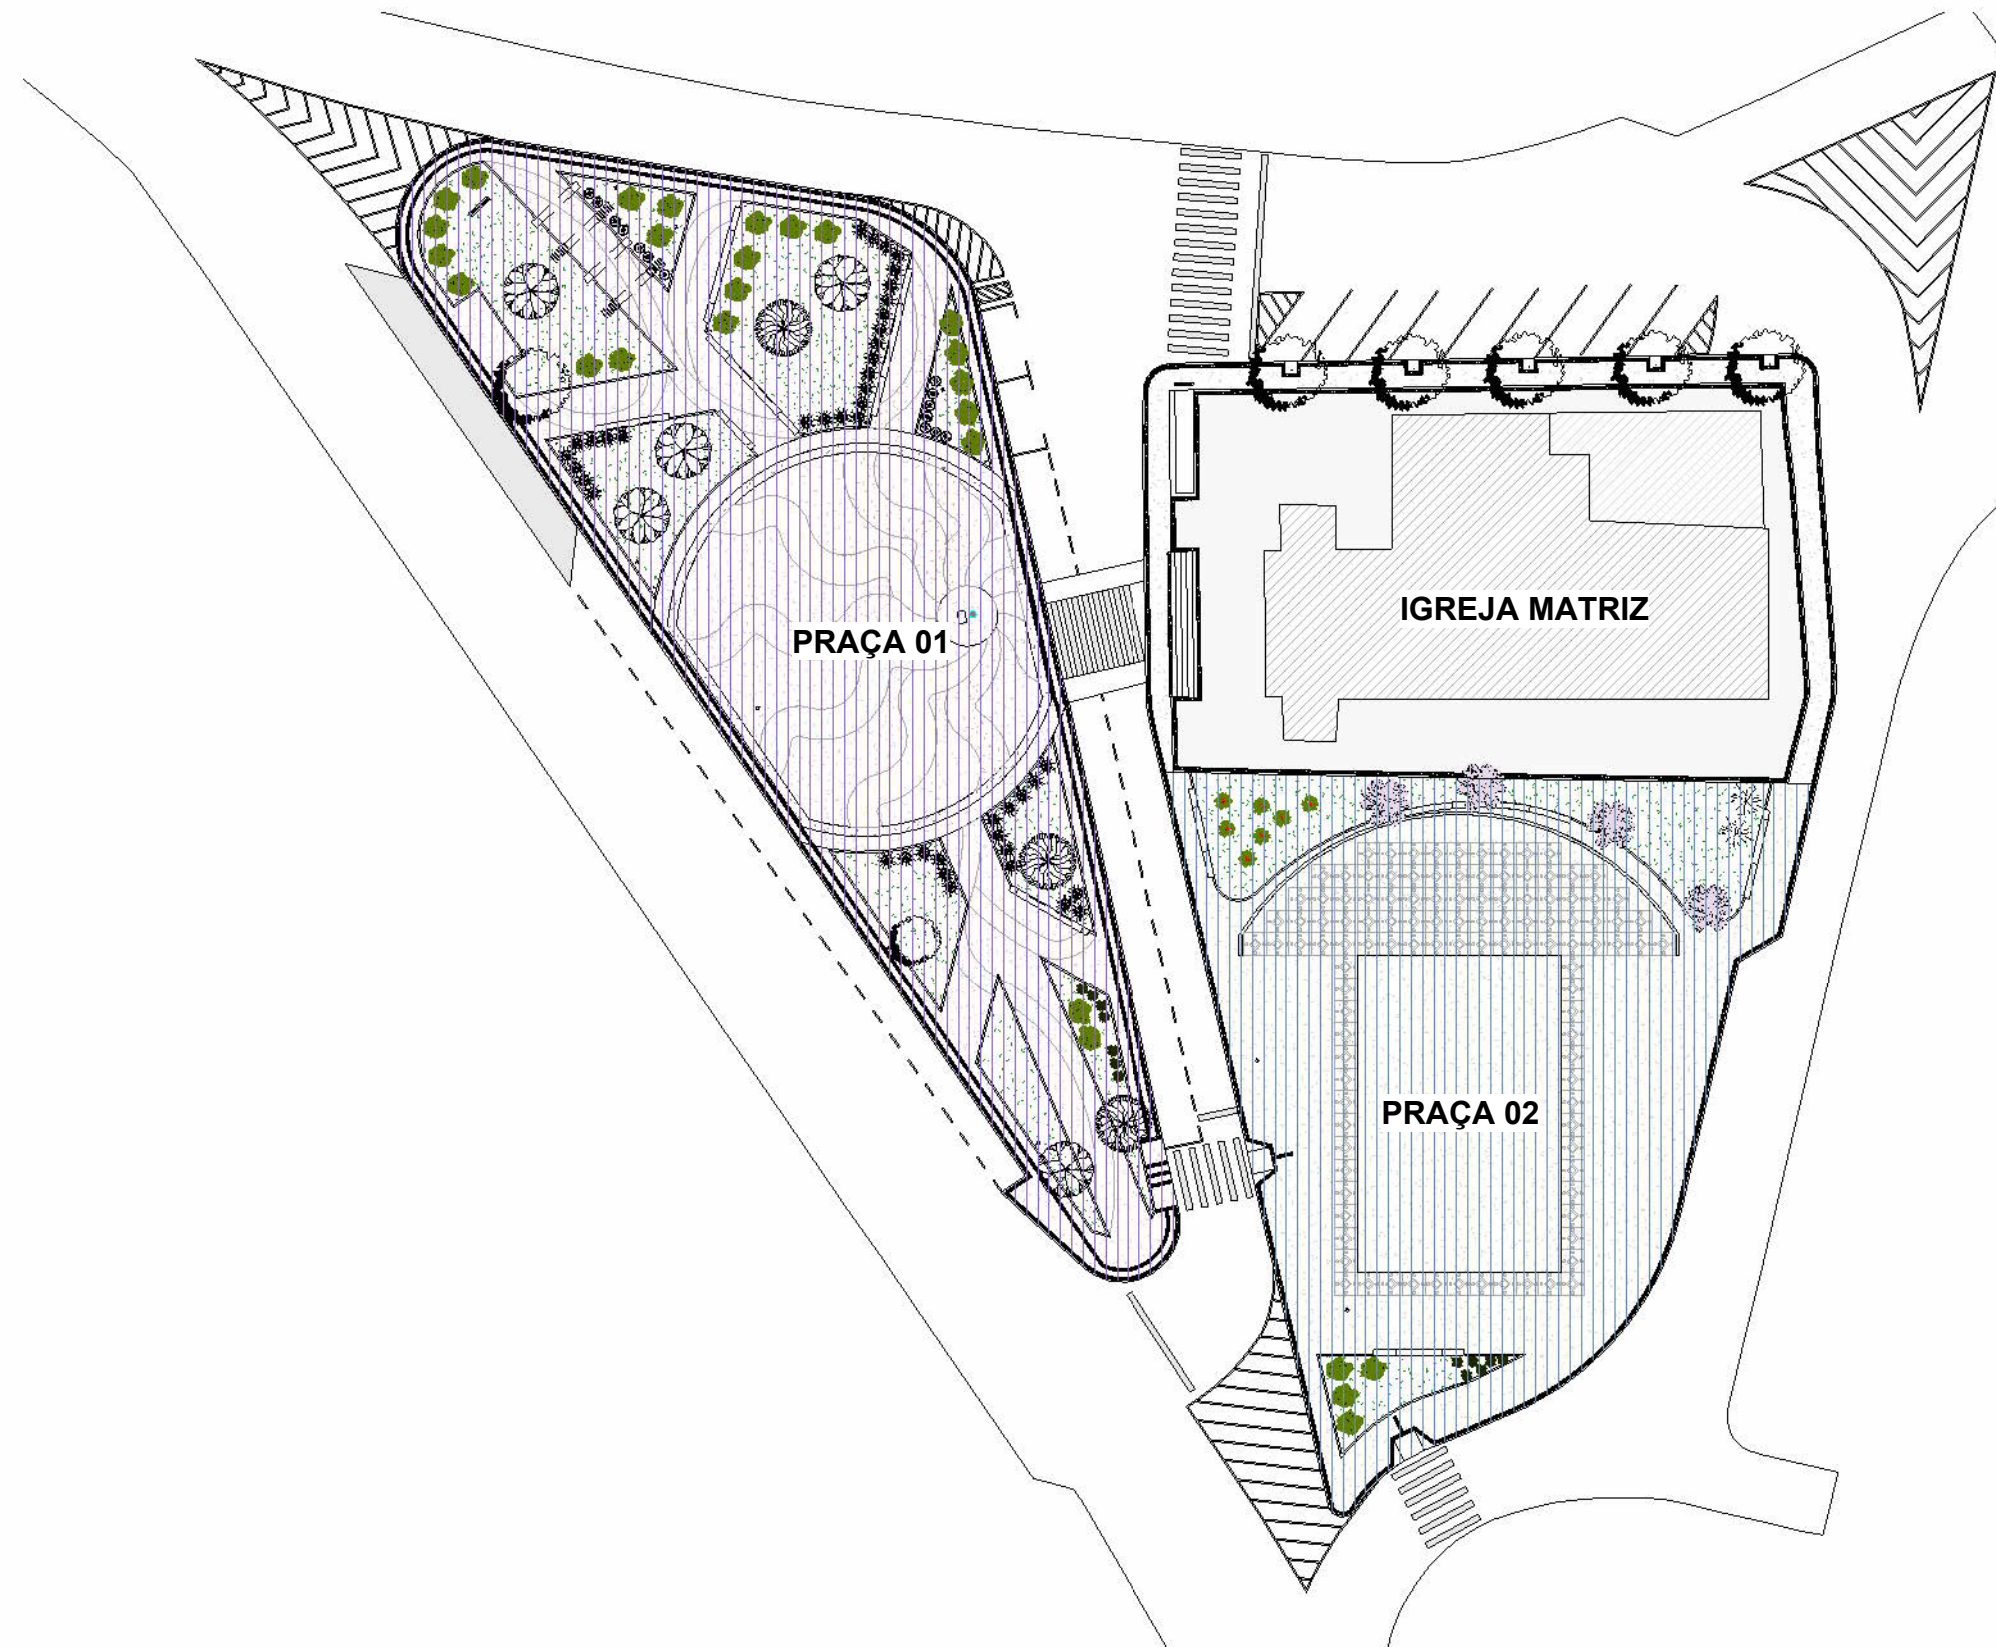

2 MAPA CHAVE - PAISAGISMO

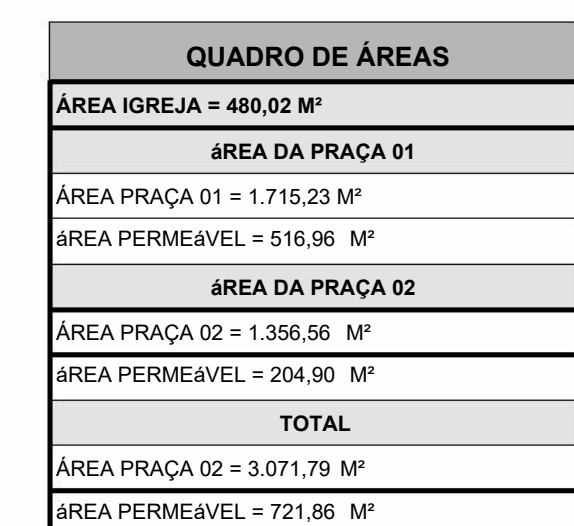
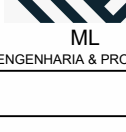


TABELA - PAISAGISMO							
LEGENDA	NUMERAÇÃO	NOME CIENTÍFICO	NOME POPULAR	QUANTITATIVO	FORTE	ESPACAMENTO	FORTE MODAL
	-	Doylea glauca	Grama serrada	751,52 M²	Pequeno	-	-
	01	Cyperus rotundus	Cia	29 und	Pequeno	0,5 x 1 METRO	0,4 METRO
ESPÉCIES (MÚLTIPLAS)	02	VEGETAÇÃO DISTINTA E SEM AMPLAS		25 und	-	-	-
	03	Ischaemum	Ischa	48 und	Pequeno	0,3 x 0,4 METRO	0,15 x 0,20 METRO
	04	Filipendula	Arroz-Santana	05 und	Grande	0,8 x 0,9 METRO	1,8 x 2,0 METRO
	05	Bumelia americana	Baobab	38 und	Pequeno	0,20 x 0,36 METRO	0,20 x 0,30 METRO
	06	Handbitchia alba	Ipê-amarelo	03 und	Grande	0,5 METRO	0,80 METRO
	07	Portulaca grandiflora	Ortiga-bom	26 und	Pequeno	0,15 x 0,20 METRO	0,20 x 0,15 METRO

[illegible]

EMPRESA CONTRATADA:		CONTO	
		ML ENGENHARIA E PROJETOS	
		TELEFONE: (17) 3650-8111 / (17) 3650-8108	
		E-MAIL: LICITACAO@MLENGENHARIAEPROJETOS.ENG BR	
REVISÃO	DESCRIÇÃO	DATA	
00	EMISSÃO INICIAL DO PROJETO EXECUTIVO	18/02/2006	
01	REVISÃO DO PROJETO EXECUTIVO	17/04/2005	
02	REVISÃO DO PROJETO EXECUTIVO	19/05/2006	
RESTAURO E OBRAS COMPLEMENTARES DA IGREJA DE NOSSA SENHORA DA CONCEIÇÃO PRACÇA BARBOSA LEÃO, S/N. CENTRO DA SERRA, SERRA - E (CEP: 29.176-050)			
EXECUTIVO - PROJETO DE PAISAGISMO			
AUTORIA DO PROJETO:			
ARQUITETA E URBANISTA: THAIS BOZAN BARRETO			
NÚMERO CAD. ARQUITETA			
DATA	ESCALA	EXTENSÃO GRÁFICA	PRONAVIA
MAI-28	NENHUMA	EQUIPE ML	
TÍTULO DOS DESENHOS			01/04
PLANTA DE IMPLANTÇÃO			
DEIXE O ESPAÇO RESERVADO PARA: PROCESSO REPRODUÇÃO, OBRIGACÃO OU ALTERAÇÃO			TÍTULO DOS DESENHOS