

2 - QUANDO NÃO ENCONTRAR COTAS EM CENTRÍSCOS(S) E DIÂMETROS EM MILÍMETRO(S)M).

3 - NÃO SERÃO PERMITIDAS MAIS DE DOIS (2) DÚS) CURVAS ENTRE CAVAS DE PASSAGEM EM TRECHOS DE TUBULAÇÕES.

4 - O DEVERÃO SER INSTALADOS BUCHAS E CABOS DE AÇAMENTO EM TODAS AS EXTREMIDADES DOS ELETRÓUTOS.

4 - TODOS OS CAVOS DE INSTALAÇÃO A SEREM INSTALADOS DEVERÃO SER CATEGORIA 6.

4 - TODOS OS TRECHOS DE ELETRÓUTOS E DUTOS, DEVERÃO SER PREVIAMENTE SONDAADOS ANTES DA INSTALAÇÃO, COM O OBJETIVO DE VERIFICAR A PRESEÇA DE OBSTÁCULOS.

6 - TODOS OS CAVOS DEVERÃO SER IDENTIFICADOS COM ANILHAS NO INÍCIO E FINAL DE LINHAS, NAS CAVAS DE PASSAGEM E PONTOS DE SAÍDA.

6 - DEVERÃO SER AQUISIÇÃO, CHISTADOS E IDENTIFICADOS TODOS OS CAVOS E FIOS QUE SEQUEM PARA O MESMO DESTINO, SEPARANDO PORÉM CABOS PRIMÁRIOS DE SECUNDÁRIOS.

6 - DEVER- E/ESTAR A INSTALAÇÃO DE CABEAMENTO ESTRUTURADO EM ÁREAS ONDE EXISTAM FONTES DE RISCO DE INCÊNDIO, DEVIDO A PRESEÇA DE EQUIPAMENTOS ELÉTRICOS.

9 - DEVERÃO SER REALIZADOS TESTES DE CONFIRMAÇÃO DE CATEGORIA 6 PARA TODOS OS CABOS ÚTIS INSTALADOS, OS LAUDOS DO TESTE DEVERÃO SER ASSINADOS POR RESPONSÁVEIS TÉCNICO PÓS-TESTES E DEVERÃO SER ENTREGUE E CERTIFICADO DE GARANTIA NA TRANSFERÊNCIA DA CATEGORIA 6. NOS CASOS DE NÃO CONFORMIDADE, DEVERÃO SER REALIZADOS OS SEGUENTES PARÂMETROS: ROL, ATENUAÇÃO, COMPRIMENTO DO CABO, TENSÃO, RÁDIO, SINAL, ROL E ACR.

10 - TODOS OS CABOS LÓGICOS E TELEFÔNICOS DEVERÃO TER FOLGA DE 3,00M NO PONTO DE FIXAÇÃO.

11 - DEVIDO A PRESEÇA DE RISCOS, NESTE PROJETO DEVERÃO SER MONTADOS, DEVIDO SER PRESTADO FORNECIMENTO E MONTAGEM.

12 - TODAS AS TOMADAS (PONTOS DE SAÍDA DE COMUNICAÇÕES) DEVERÃO SER VISUALMENTE IDENTIFICADAS COM ETIQUETAS DE IDENTIFICAÇÃO E COM O Nº DO PONTO QUE REPRESENTA ESTA IDENTIFICAÇÃO DEVERÃO SER REALIZADOS NOS BLOCOS DE CONEXÃO DE ORDEM (ATIVARES DE FIAS ESPECÍFAS), NOS CABOS DURANTE OS PERCURSOS (ATIVARES DE ETIQUETAS DE IDENTIFICAÇÃO) E NAS CAIXAS DE DISTRIBUIÇÃO (ATIVARES DE ETIQUETAS).

13 - AO LADO DE CADA TOMADA DE TELECOMUNICAÇÕES DEVERÁ SER INSTALADA 1 TOMADA ELÉTRICA DE VOLTAGEM ELÉTRICO.




14 - DEVERÃO SER INSTALADAS PLACARDAS DE IDENTIFICAÇÃO EM TODAS AS ETIQUETAS DE CABEAMENTO DE IDENTIFICAÇÃO DE CATEGORIA 6.

15 - UTILIZAR SOMENTE MATERIAL, PADRONIZADO PELA CONCESSIONÁRIA.


16 - UTILIZAR CURVAS DE RÁDIO LONGO, PADRÃO COMERCIAL, NUNCA UTILIZE JOELHOS COMO CURVAS.


18 - ESSE PROJETO FOI ELABORADO DE ACORDO COM A NORMA NBR-14655 DA ABNT.

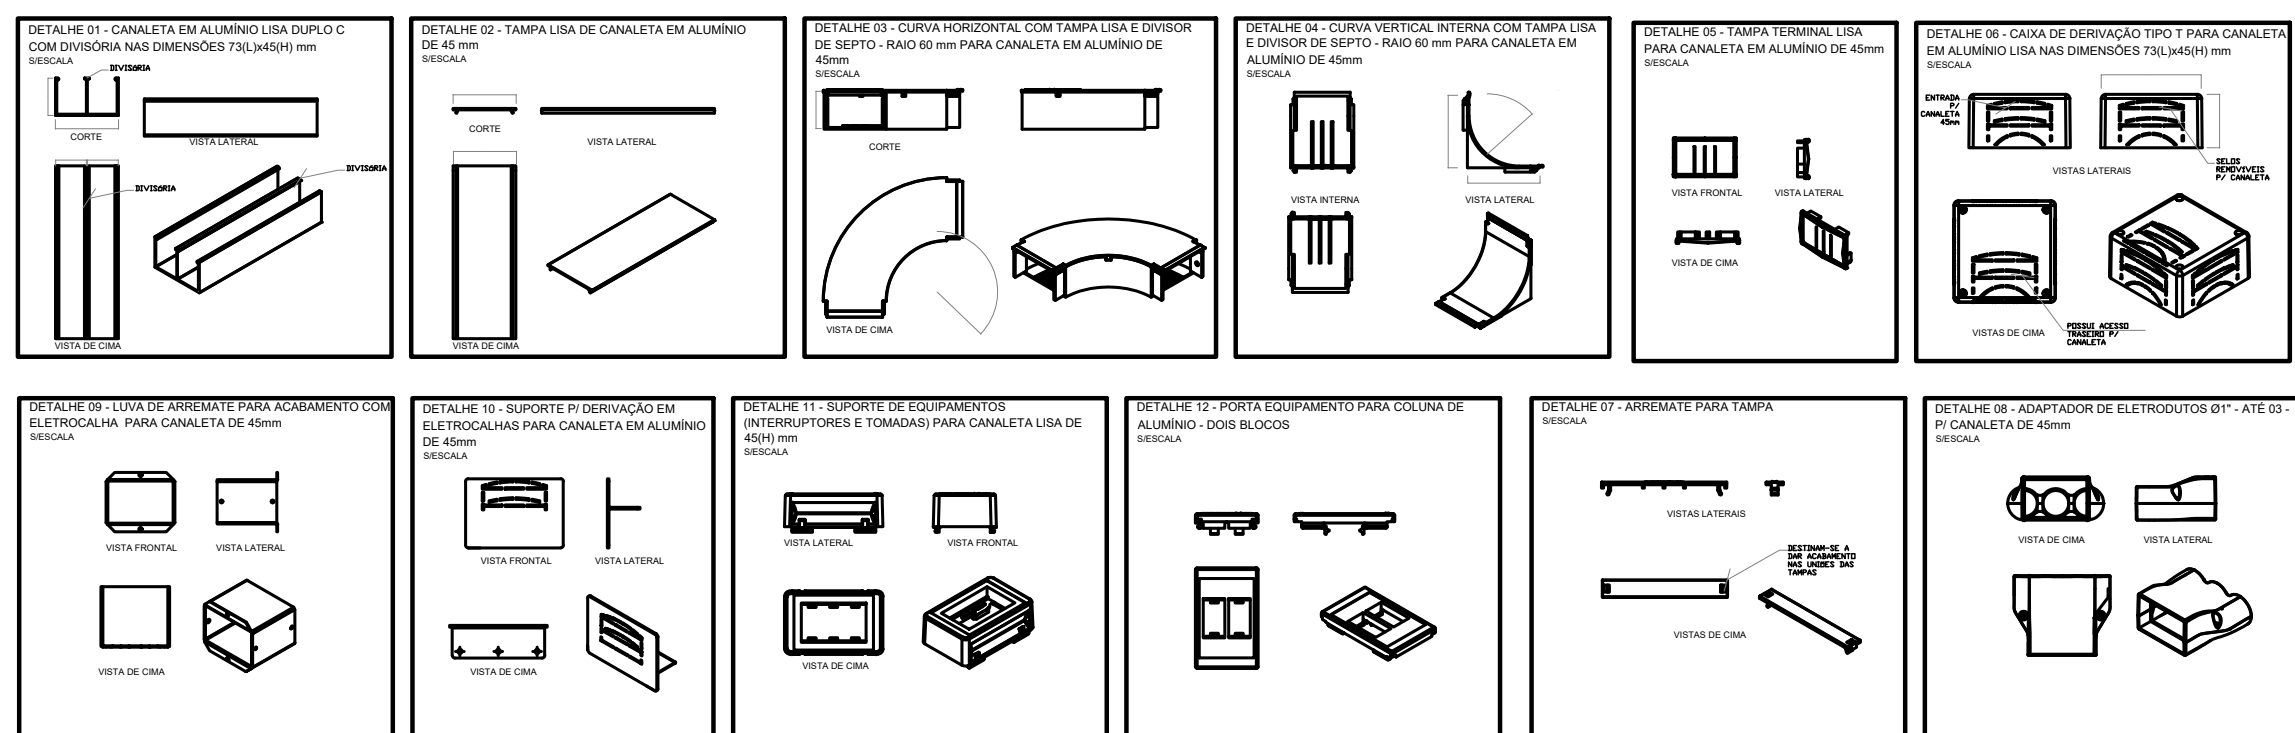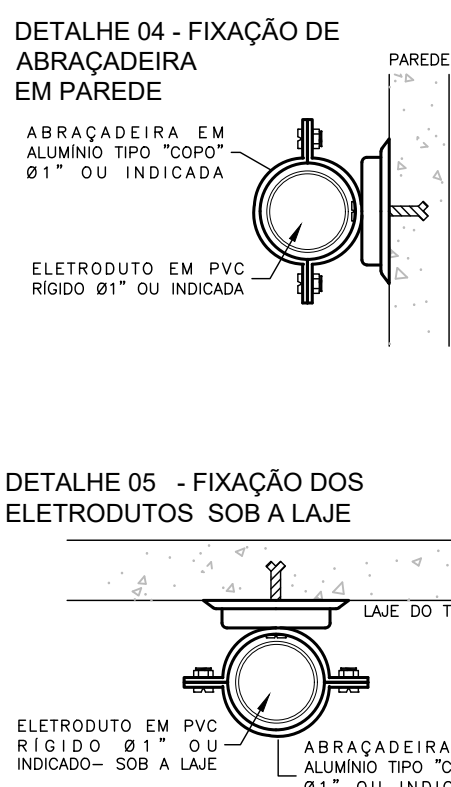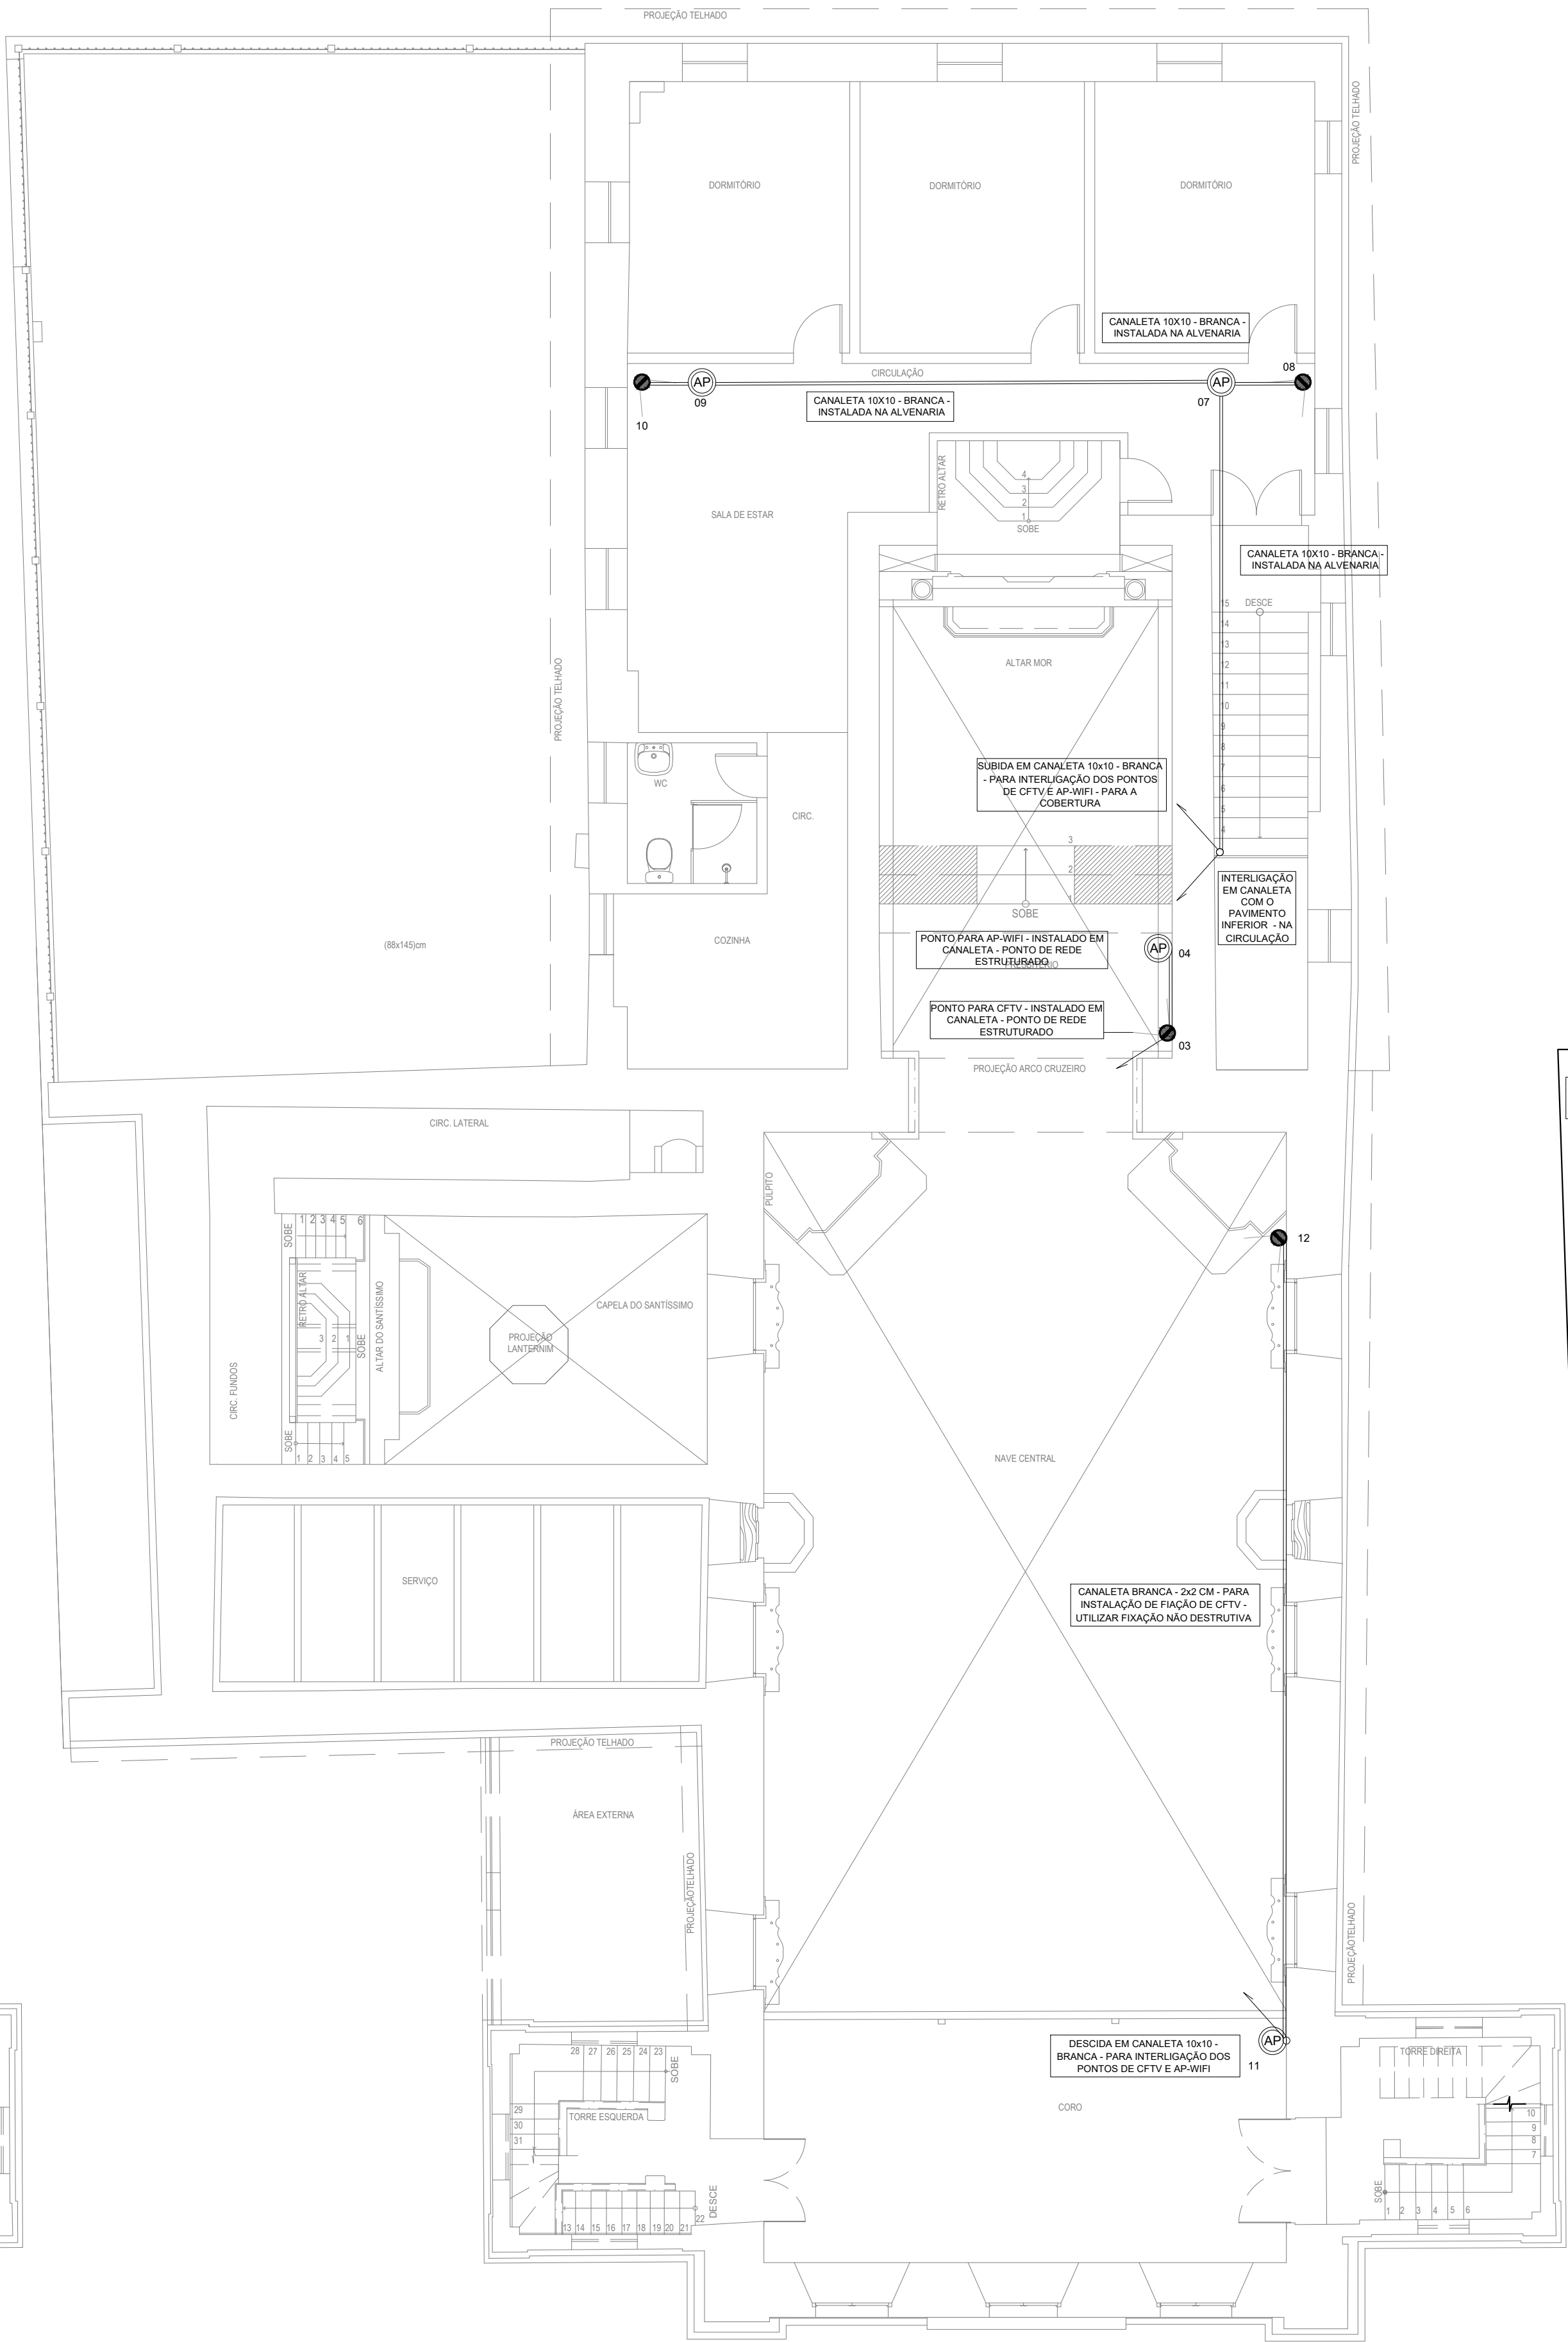

DETALHE COMPONENTES DE BOM		DETALHE COMPONENTES DE BOM	
UNID		UNID	
QTD		QTD	
1	1	1	1

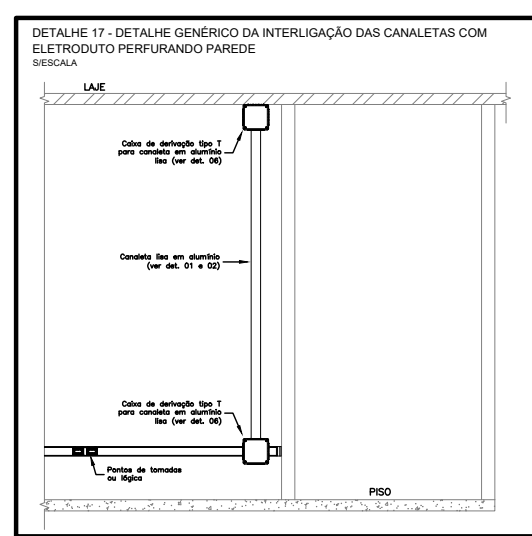


- MATERIAIS:
 - ELETRODUTO DE PVC RÍGIDO ROSQUELA 01" Ø INDICADO EM PROJETO, COM EXTREMIDADES, LIMA, CURVA, BUCHA E ARRUELA PARA REALIZAÇÃO DAS CONDIÇÕES;
 - CURVA SUAVE 01" ROSQUELA PARA ELETRODUTO, COM DIÂMETRO EQUIVALENTE;
 - LIMA ROSQUELA PARA ELETRODUTO, COM DIÂMETRO EQUIVALENTE;
 - ABRAÇADORA EM ALUMÍNIO TIPO "COPO" PARA ELETRODUTO, COM DIÂMETRO EQUIVALENTE, INCLUSIVE BUCHA E PARAFUSO.

OBSERVAÇÕES:

- O EMPACOTAMENTO ENTRE AS ABRAÇADORAS NÃO DEVERIA ULTRAPASSAR 1 METRO DE DISTÂNCIA.
- A LIMA DEVE POSSUIR RAIO SUFICIENTE PARA PASSAR OS CONDUTORES COM FOLGA, EVITANDO ESFORÇOS MECÂNICOS EXCESSIVOS.

EMPRESA CONTRATADA		CONTATO
 ML ENGENHARIA E PROJETOS		ML ENGENHARIA E PROJETOS
		TELEFONE: (71) 3060-8013 / (71) 3060-8208
		E-MAIL: LICITACAO@MLENGENHARIAEPROJETOS.ENG.BR
REVISÃO	DESCRIÇÃO	DATA
00	EMISSÃO INICIAL	16/03/26
01	REVISÃO DO PROJETO - CONFORME RELATÓRIO DE ANÁLISE	19/05/26
02	REVISÃO DO PROJETO - CONFORME RELATÓRIO DE ANÁLISE	

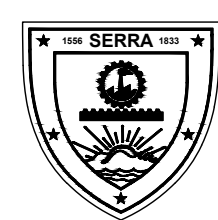

AUTORIA DO PROJETO:			
ENGENHEIRO ELETRICISTA ANDREY MOREIRA DE CASTRO NÚMERO CREA: ED-0006250			
DATA:	ESCALA:	EDITORAÇÃO GRÁFICA:	
MAR/20	1:50	EQUIPE ME	
TÍTULO DOS DESENHOS:			PRANCHA:
PLANTA BAIXA - GRELHA NATRIZ DETALHES			01/01
DIREITOS AUTORA RESERVADOS. PROIBIDO REPRODUÇÃO, DIVULGAÇÃO OU ALTERAÇÃO SEM ORDEM ESCRITA DO AUTOR.		TÍTULO DOS DESENHOS: PLANTA BAIXA (DETALHAMENTO)	