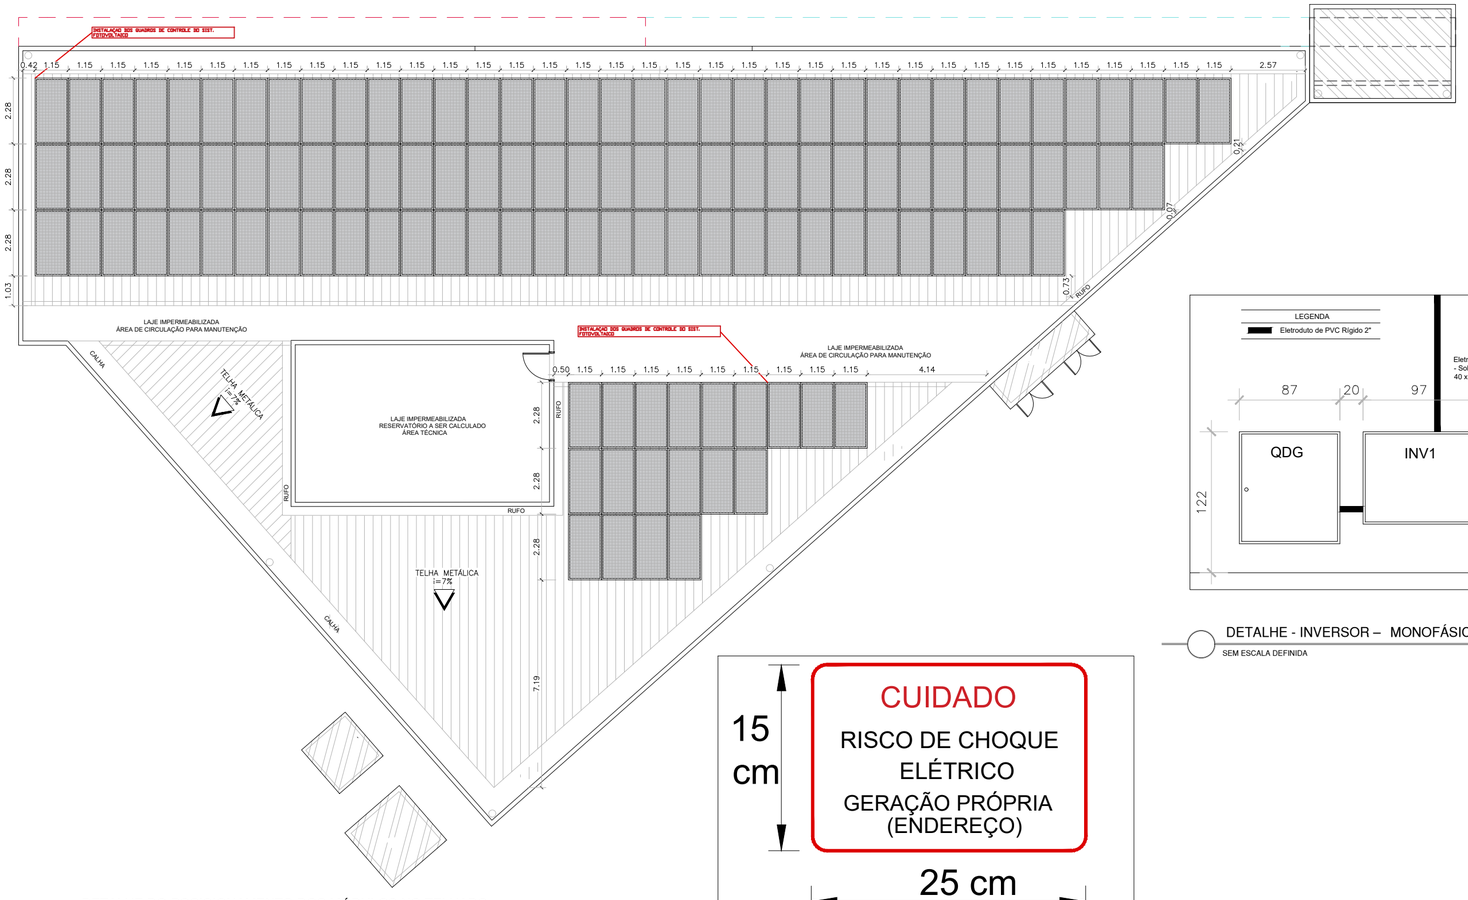
INSTALAÇÃO DOS QUADROS DE CONTROLE DO SIST. FOTOVOLTAICO
0.42 1.15 1.15 1.15