


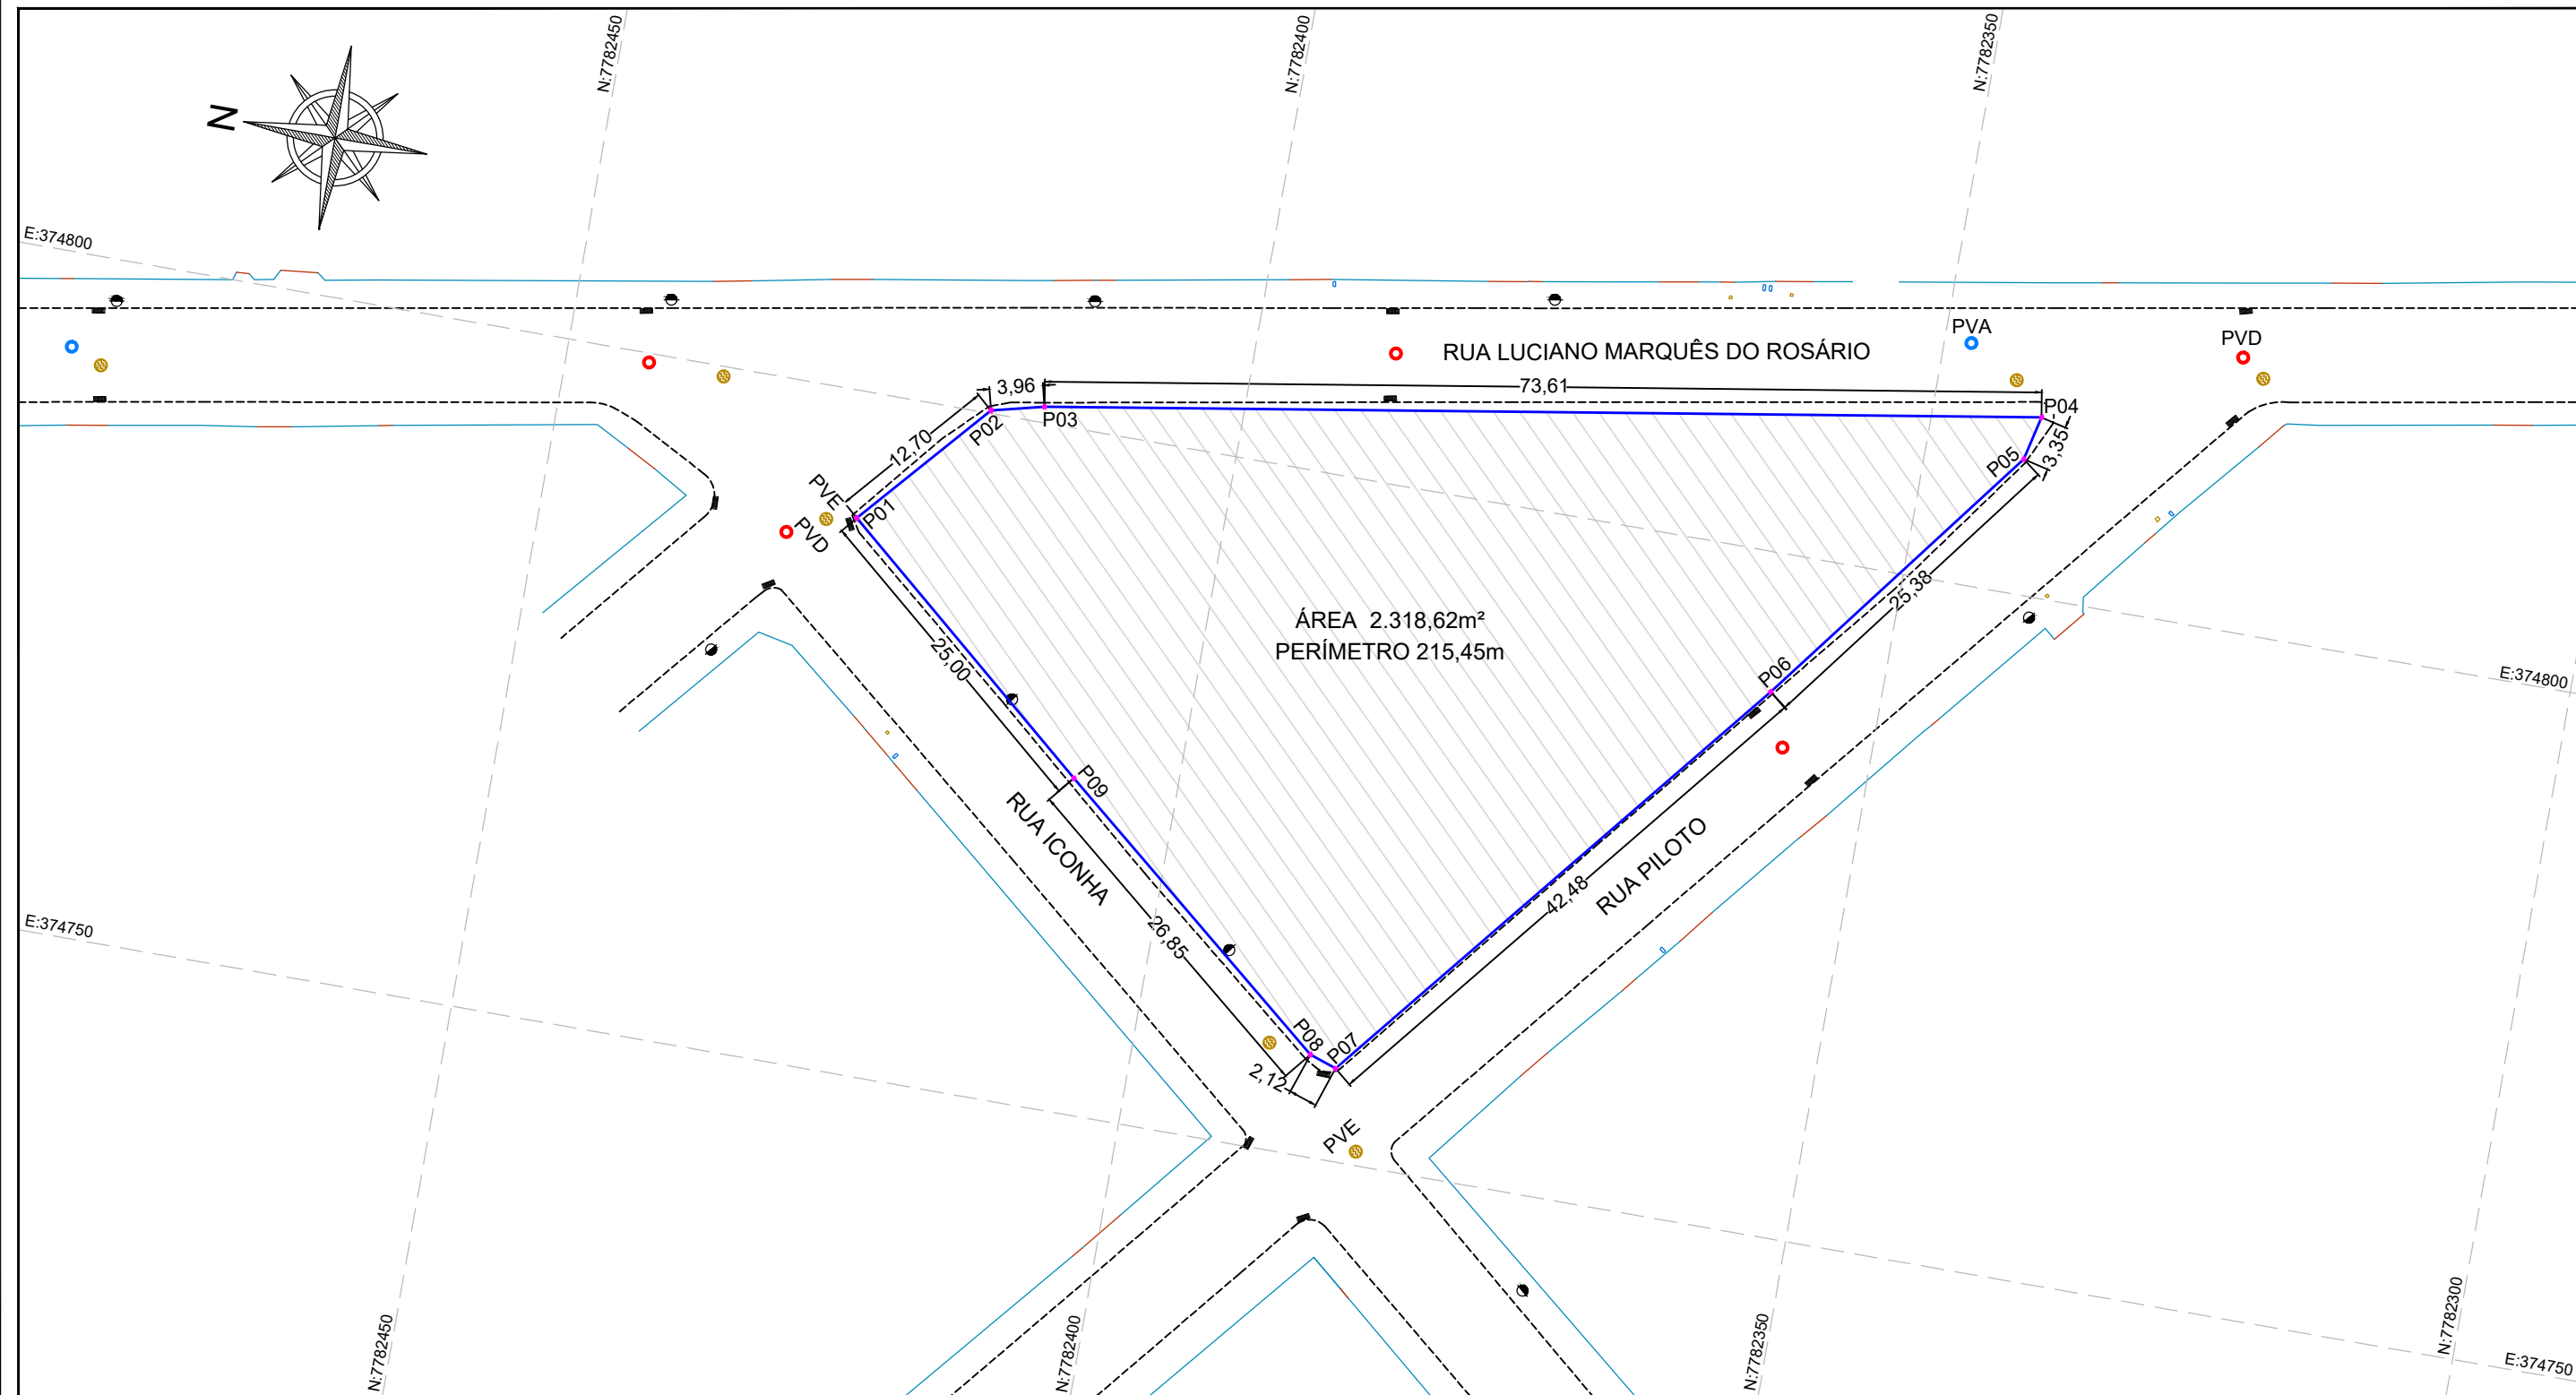

PLANTA DE SITUAÇÃO
ESCALA 1:500

MARCOS DE REFERÊNCIA DA P.M.S			
MARCOS	COORDENADAS		COTAS
	ESTE	NORTE	
M-494	376.683,277	7.776.821,949	15,614
REDE GEODÉSICA MUNICIPAL - P.M.S SISTEMA DE COORDENADA S UTM - SIRGAS 2000			

CONVENÇÕES TOPOGRÁFICAS

- MEIO FIO
- BORDO DE ASFALTO
- PERÍMETRO IMÓVEL
- POSTE BAIXA TENSÃO
- PV DRENAGEM
- BOCA DE LOBO
- ÁRVORE
- PV ESGOTO
- PV REDE AGUA
- RELÓGIO CESAN

POLIGONAL GEORREFERENCIADA DO TERRENO					
VÉRTICES		COORDENADAS UTM		AZIMUTE	DISTÂNCIA (m)
DE	PARA	NORTE	ESTE		
P01	P02	7.782.426,790	374.790,678	131°16'06"	12,70
P02	P03	7.782.418,416	374.800,221	166°02'33"	3,96
P03	P04	7.782.414,576	374.801,175	170°35'55"	73,61
P04	P05	7.782.341,956	374.813,199	283°03'13"	3,35
P05	P06	7.782.342,713	374.809,934	307°23'25"	25,38
P06	P07	7.782.358,123	374.789,771	309°07'11"	42,48
P07	P08	7.782.384,925	374.756,815	18°41'39"	2,12
P08	P09	7.782.386,932	374.757,494	39°27'17"	26,85
P09	P01	7.782.407,666	374.774,558	40°07'36"	25,00
ÁREA TOTAL (m²)					2.318,62




Responsável Técnico
Nome: Landy Lucas Scalser Coutinho
Crea: ES-0050285/D

PREFEITURA MUNICIPAL DA SERRA/ES
SECRETARIA MUNICIPAL DE OBRAS - SEOB

LEVANTAMENTO PLANIALTIMÉTRICO CADASTRAL

Local:	ÁREA PARQUE DAS GAIVOTAS	Escala:	1:500
Rua:	RUA LUCIANO MARQUÊS DO ROSÁRIO	Data:	SET/2025
Trecho:	TERRENO ENTRE AS RUA LUCIANO M. DO ROSÁRIO - RUA ICONHA	Desenhista:	Seção Técnica
LEVANTAMENTO PLANIALTIMÉTRICO CADASTRAL PLANTA DE SITUAÇÃO GEORREFERENCIADA		Folha n°:	01/01

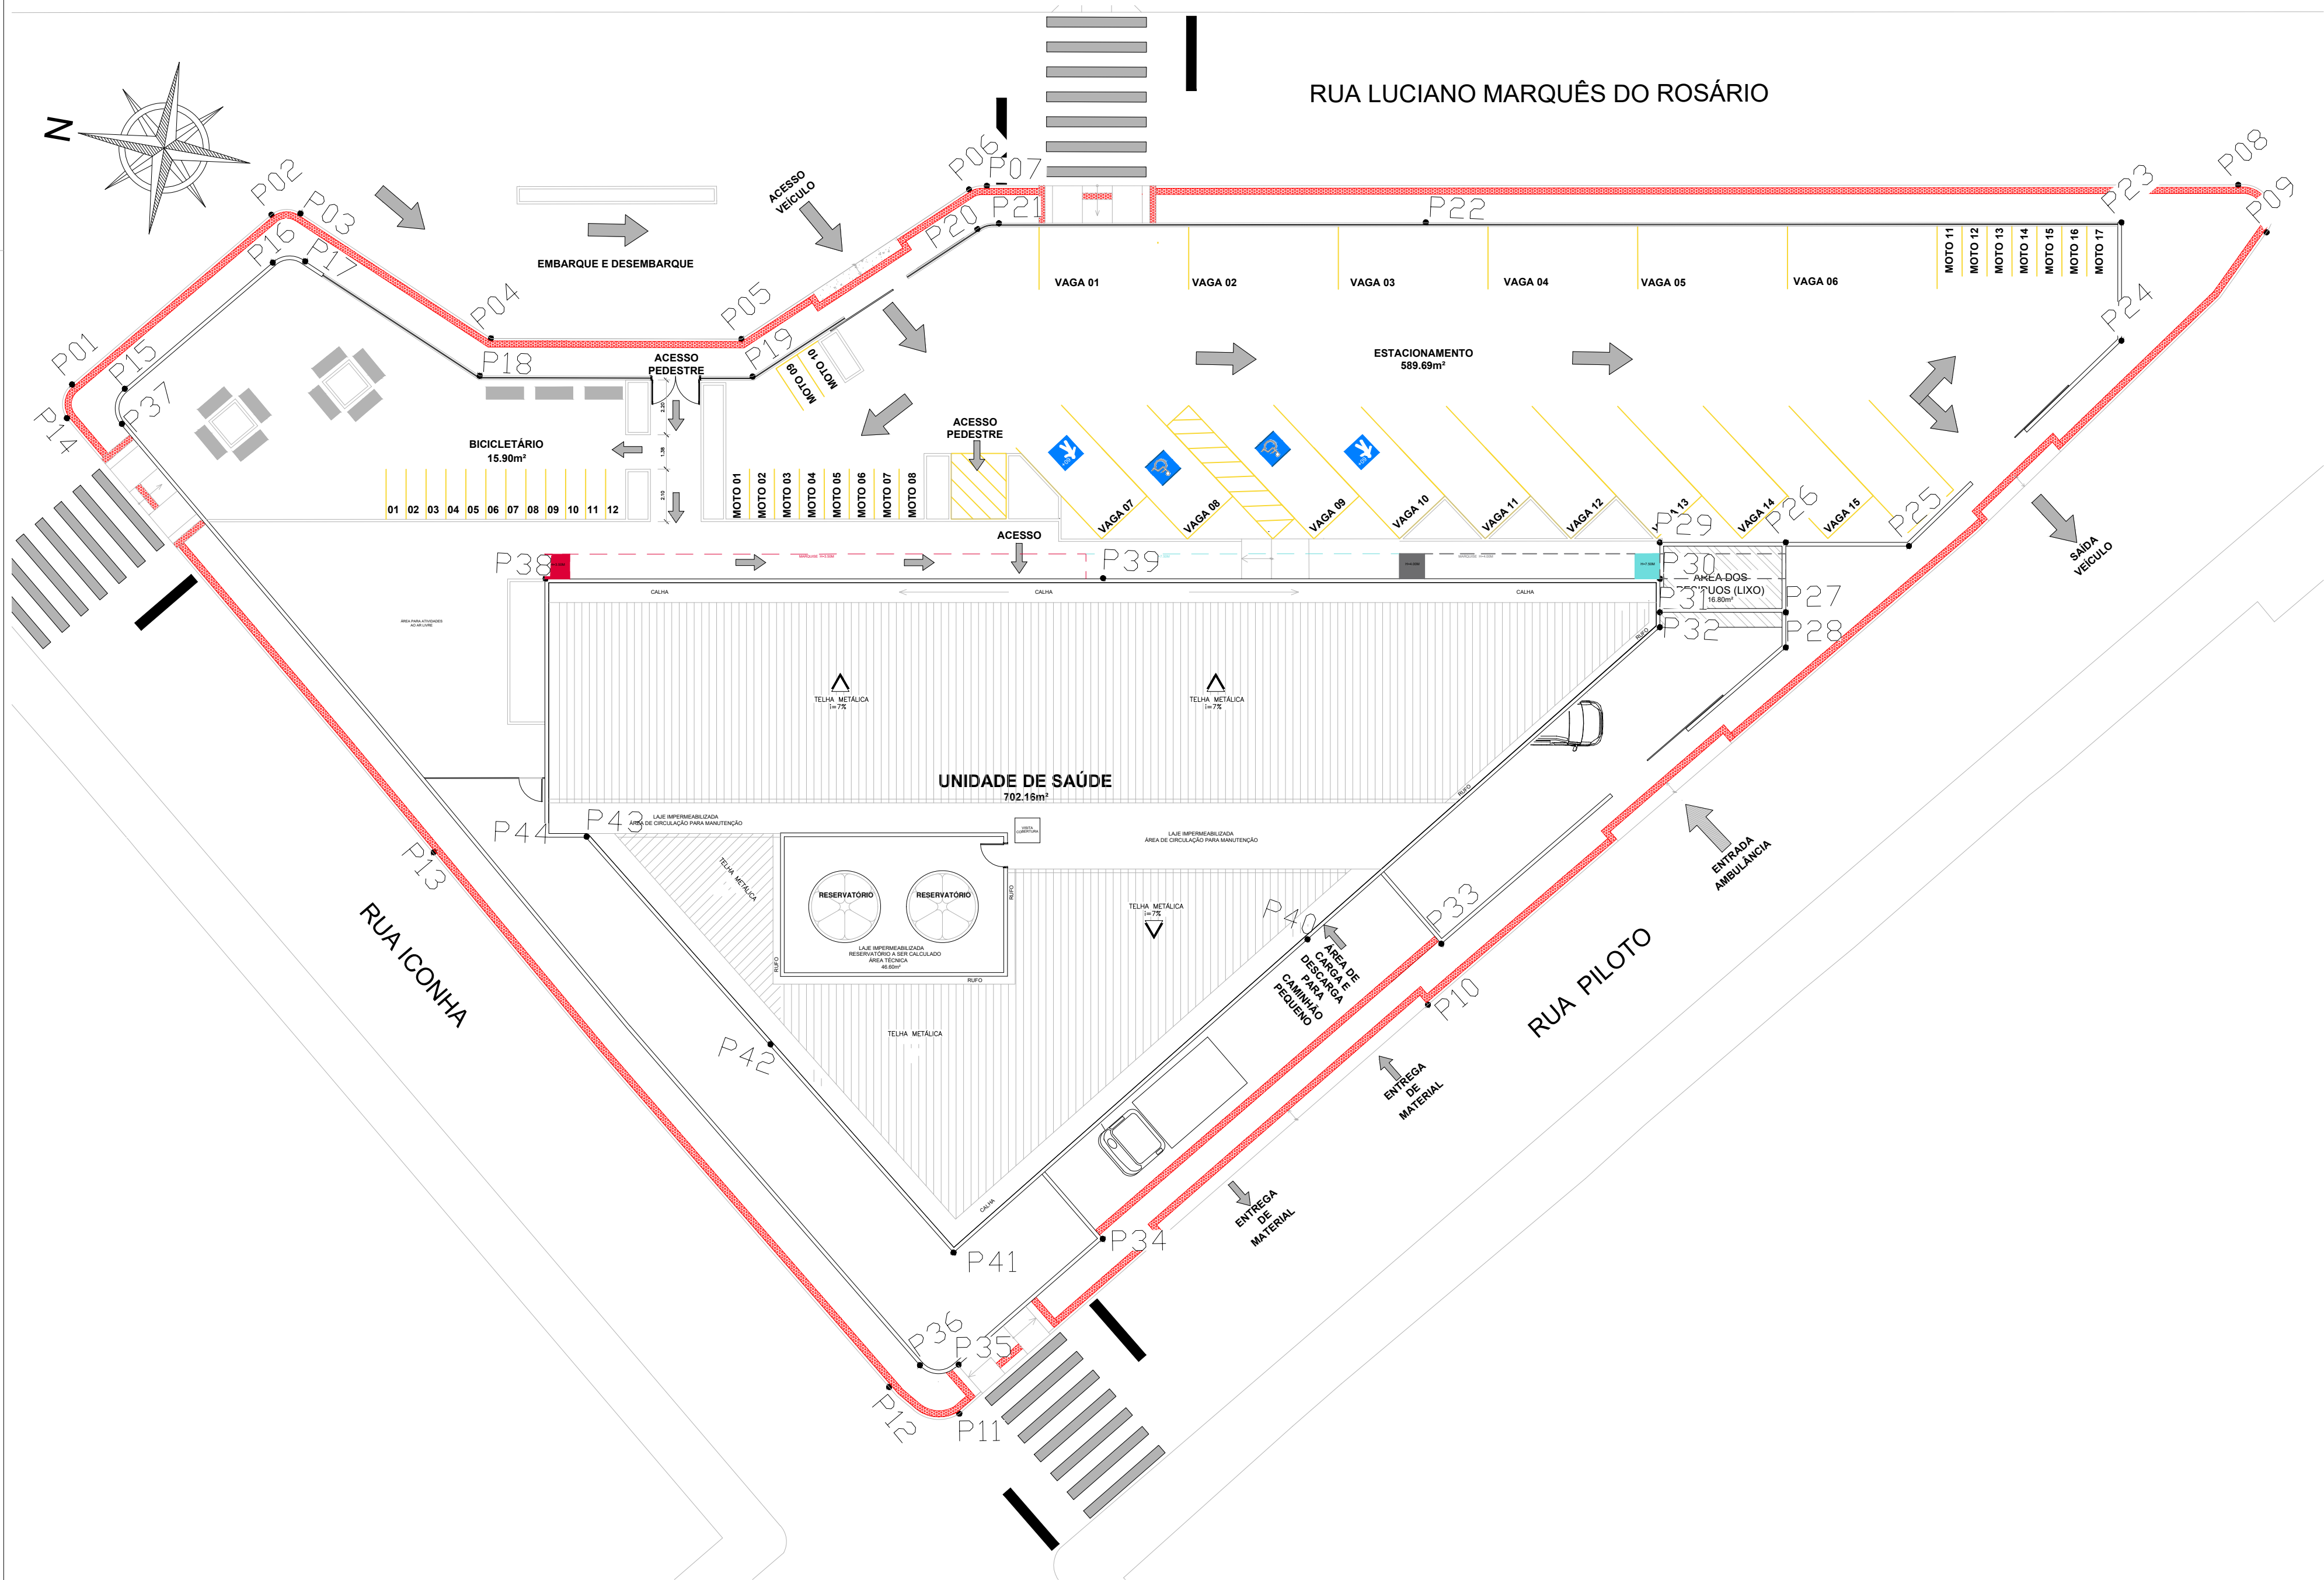

ESTUDO TOPOGRÁFICO
ESCALA: 1/125

TABELA- VÉRTICE/COORDENADAS MEIO-FIO		
VÉRTICE	COORD. NORTE	COORD. LESTE
P01	7782426.785	374791.310
P02	7782420.101	374799.397
P03	7782418.961	374799.648
P04	7782410.573	374796.045
P05	7782400.678	374797.767
P06	7782392.733	374805.257
P07	7782392.056	374805.523
P08	7782342.664	374814.285
P09	7782341.215	374812.612
P10	7782368.933	374776.282
P11	7782384.574	374756.863
P12	7782387.562	374775.328
P13	7782409.294	366927.265
P14	7782426.754	374789.943

TABELA- VÉRTICE/COORDENADAS EDIFICAÇÃO		
VÉRTICE	COORD. NORTE	COORD. LESTE
P38	7782406.764	374786.924
P39	7782384.729	374790.823
P30	7782362.752	374794.712
P31	7782362.517	374793.381
P32	7782362.412	374792.792
P40	7782374.150	374778.020
P41	7782385.937	374763.187
P42	7782394.641	374770.103
P43	7782403.345	374777.018
P44	7782404.960	374776.732

TABELA- VÉRTICE/COORDENADAS MURO		
VÉRTICE	COORD. NORTE	COORD. LESTE
P15	7782424.677	374791.507
P16	7782419.708	374797.519
P17	7782418.441	374797.792
P18	7782410.755	374794.491
P19	7782399.976	374796.367
P20	7782392.133	374803.762
P21	7782391.317	374804.131
P22	7782374.473	374807.145
P23	7782347.011	374811.990
P24	7782346.185	374807.321
P25	7782353.146	374797.734
P26	7782358.032	374797.021
P27	7782357.544	374794.262
P28	7782357.298	374792.876
P29	7782363.005	374796.141
P30	7782362.752	374794.712
P31	7782362.517	374793.381
P32	7782362.412	374792.792
P33	7782368.833	374778.776
P34	7782380.142	374764.772
P35	7782384.954	374758.804
P36	7782386.481	374758.506
P37	7782424.545	374790.101

TABELA- VÉRTICE/COORDENADAS ÁREA DOS RESÍDUOS (LIXO)		
VÉRTICE	COORD. NORTE	COORD. LESTE
P29	7782363.005	374796.141
P30	7782362.752	374794.712
P31	7782362.517	374793.381
P32	7782362.412	374792.792
P26	7782358.032	374797.021
P27	7782357.544	374794.262
P28	7782357.298	374792.876

REVISÃO	DESCRIÇÃO	DATA
01	NONONON NONONON NONONON NONONON	xx/xx/xx
.	.	.
.	.	.
.	.	.

UNIDADE BÁSICA DE SAÚDE - UBS PORTE IV
RUA LUCIANO MARQUÊS DO ROSÁRIO, S/N – NOVA ALMEIDA – SERRA – ES

ESTUDO TOPOGRÁFICO

AUTORIA DO PROJETO:

LANDY LUCAS SCALSER COUTINHO
CREA ES-0050285/D

DATA:
set-26

ESCALA:
1/100

EDITORIAÇÃO GRÁFICA:
DESENHISTA

TÍTULO DOS DESENHOS:
ESTUDO TOPOGRÁFICO

PRANCHA:

01/01

DIREITOS AUTORAIS RESERVADOS; PROIBIDO REPRODUÇÃO, DIVULGAÇÃO OU ALTERAÇÃO SEM ORDEM EXPRESSA DO AUTOR.

TÍTULO DOS DESENHOS:
ESTUDO TOPOGRÁFICO