


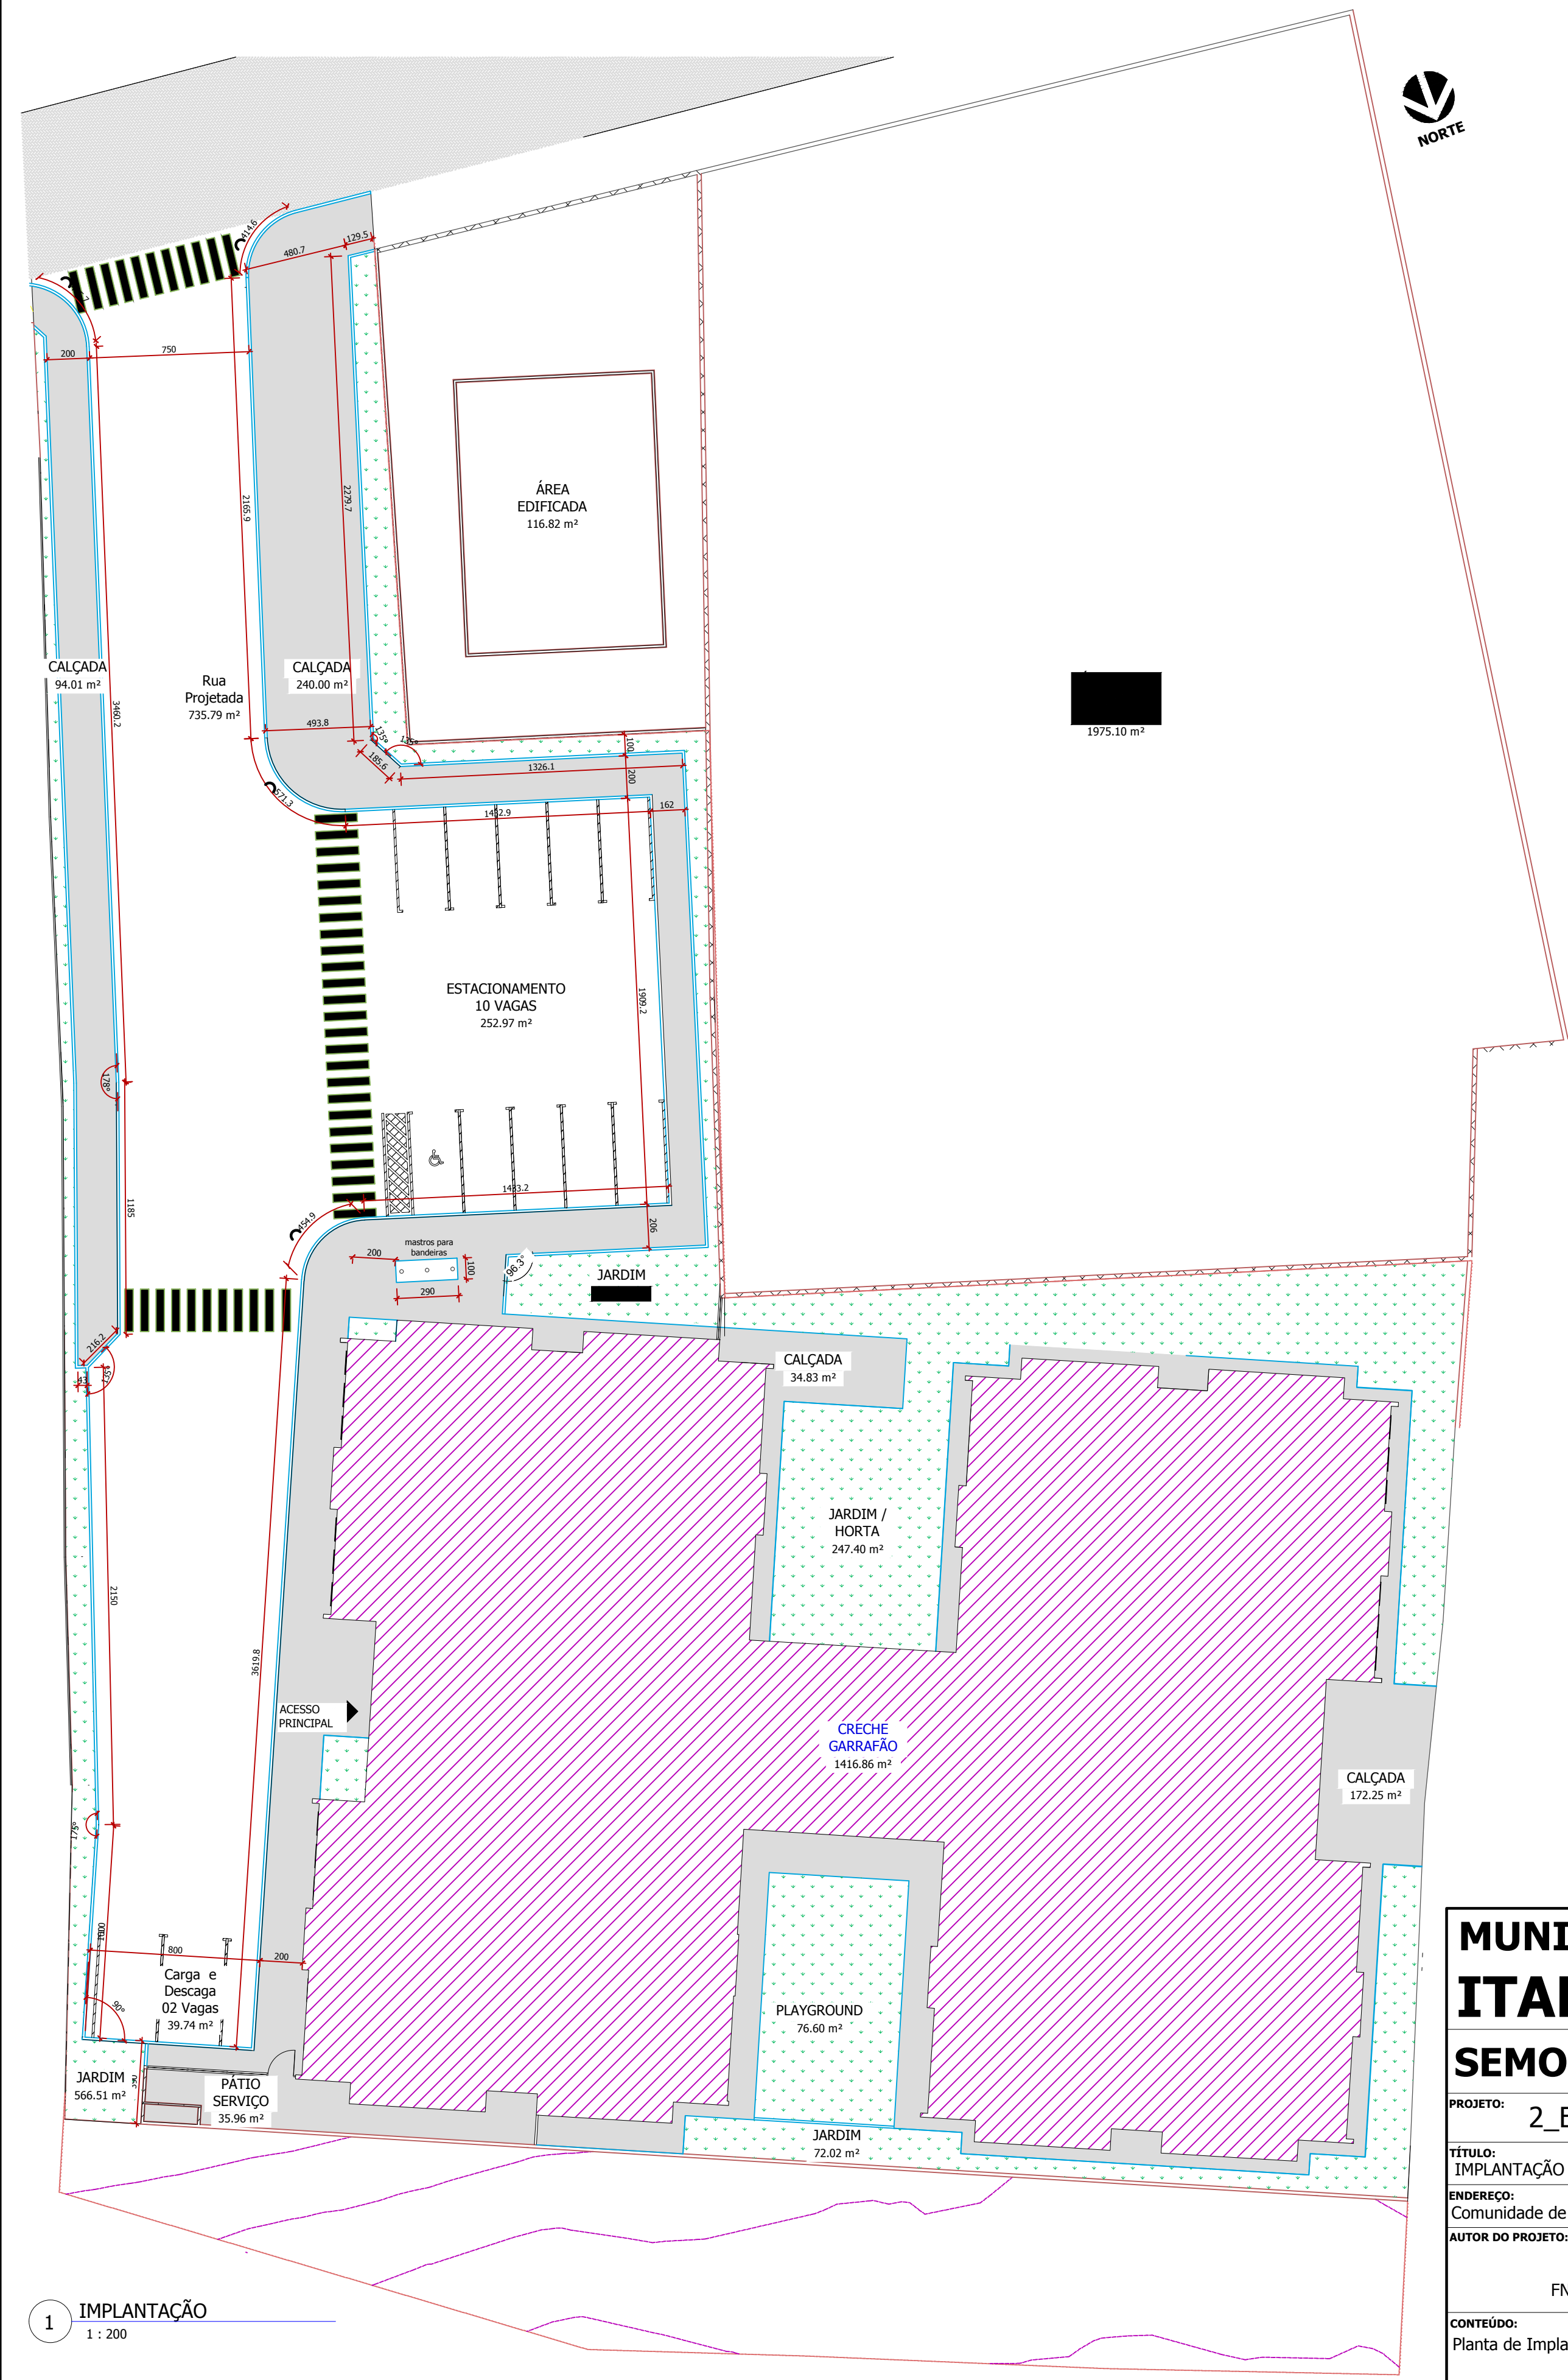

Especificação Meio-fio		
Descrição	Comprimento	
MEIO-FIO	357,05 m	
-	T.O.	Área
TAXA DE PERMEABILIDADE	23,65%	1024,83 m²
ÁREA OCUPADA	34,94%	1513,96 m²
ÁREA CONSTRUÍDA		1484,77 m²
ÁREA DO TERRENO		4332,50 m²
ÁREAS DA EDIFICAÇÃO		
BLOCO	ÁREA CONSTRUÍDA	ÁREA ABERTA COBERTA
BLOCO A	671,00 m²	11,47 m²
BLOCO B	639,62 m²	17,43 m²
GÁS/LIXO	2,38 m²	3,06 m²
PÁTIO COBERTO		164,26 m²
TOTAL ÁREA	1313,00 m²	196,22 m²
ÁREA EXTERNA		
AMBIENTES EXTERNOS		ÁREA
CALÇADA (Exeto Pavimentação e Pátio de Serviço)		687,44 m²
JARDIM		1035,09 m²
PAVIMENTAÇÃO (Via interna, Estacion. e Área de Carga e Descarga)		1042,09 m²
PLAYGROUND		76,68 m²
PÁTIO DE SERVIÇO		42,94 m²
TOTAL ÁREA EXTERNA		2884,25 m²

MUNICÍPIO DE
ITAPEMIRIM
SEMOU

Secretaria Municipal de Obras e Urbanismo
Av. Cristiano Dias Lopes Filho, 80, Centro - Itapemirim, ES
Tel.:(28)3529-6725 /3529-6730 | Email: obras@itapemirim.es.gov.br



PROJETO: 2_ESTUDO PRELIMINAR

TÍTULO: IMPLANTAÇÃO DA CRECHÉ MODELO DO FNDE NA COMUNIDADE DE GARRAFÃO

ENDEREÇO: Comunidade de Garrafão, Itapemirim - ES -

AUTOR DO PROJETO: FNDE
SECRETÁRIO MUNICIPAL DE OBRAS: HEWERTON FELIZARDO MOREIRA

TIPOLOGIA: ARQ

CONTEÚDO: Planta de Implantação

PRANCHA Nº

ESCALA: 1 : 200
DATA: MAIO 2019
DESENHO: MATEUS

01