


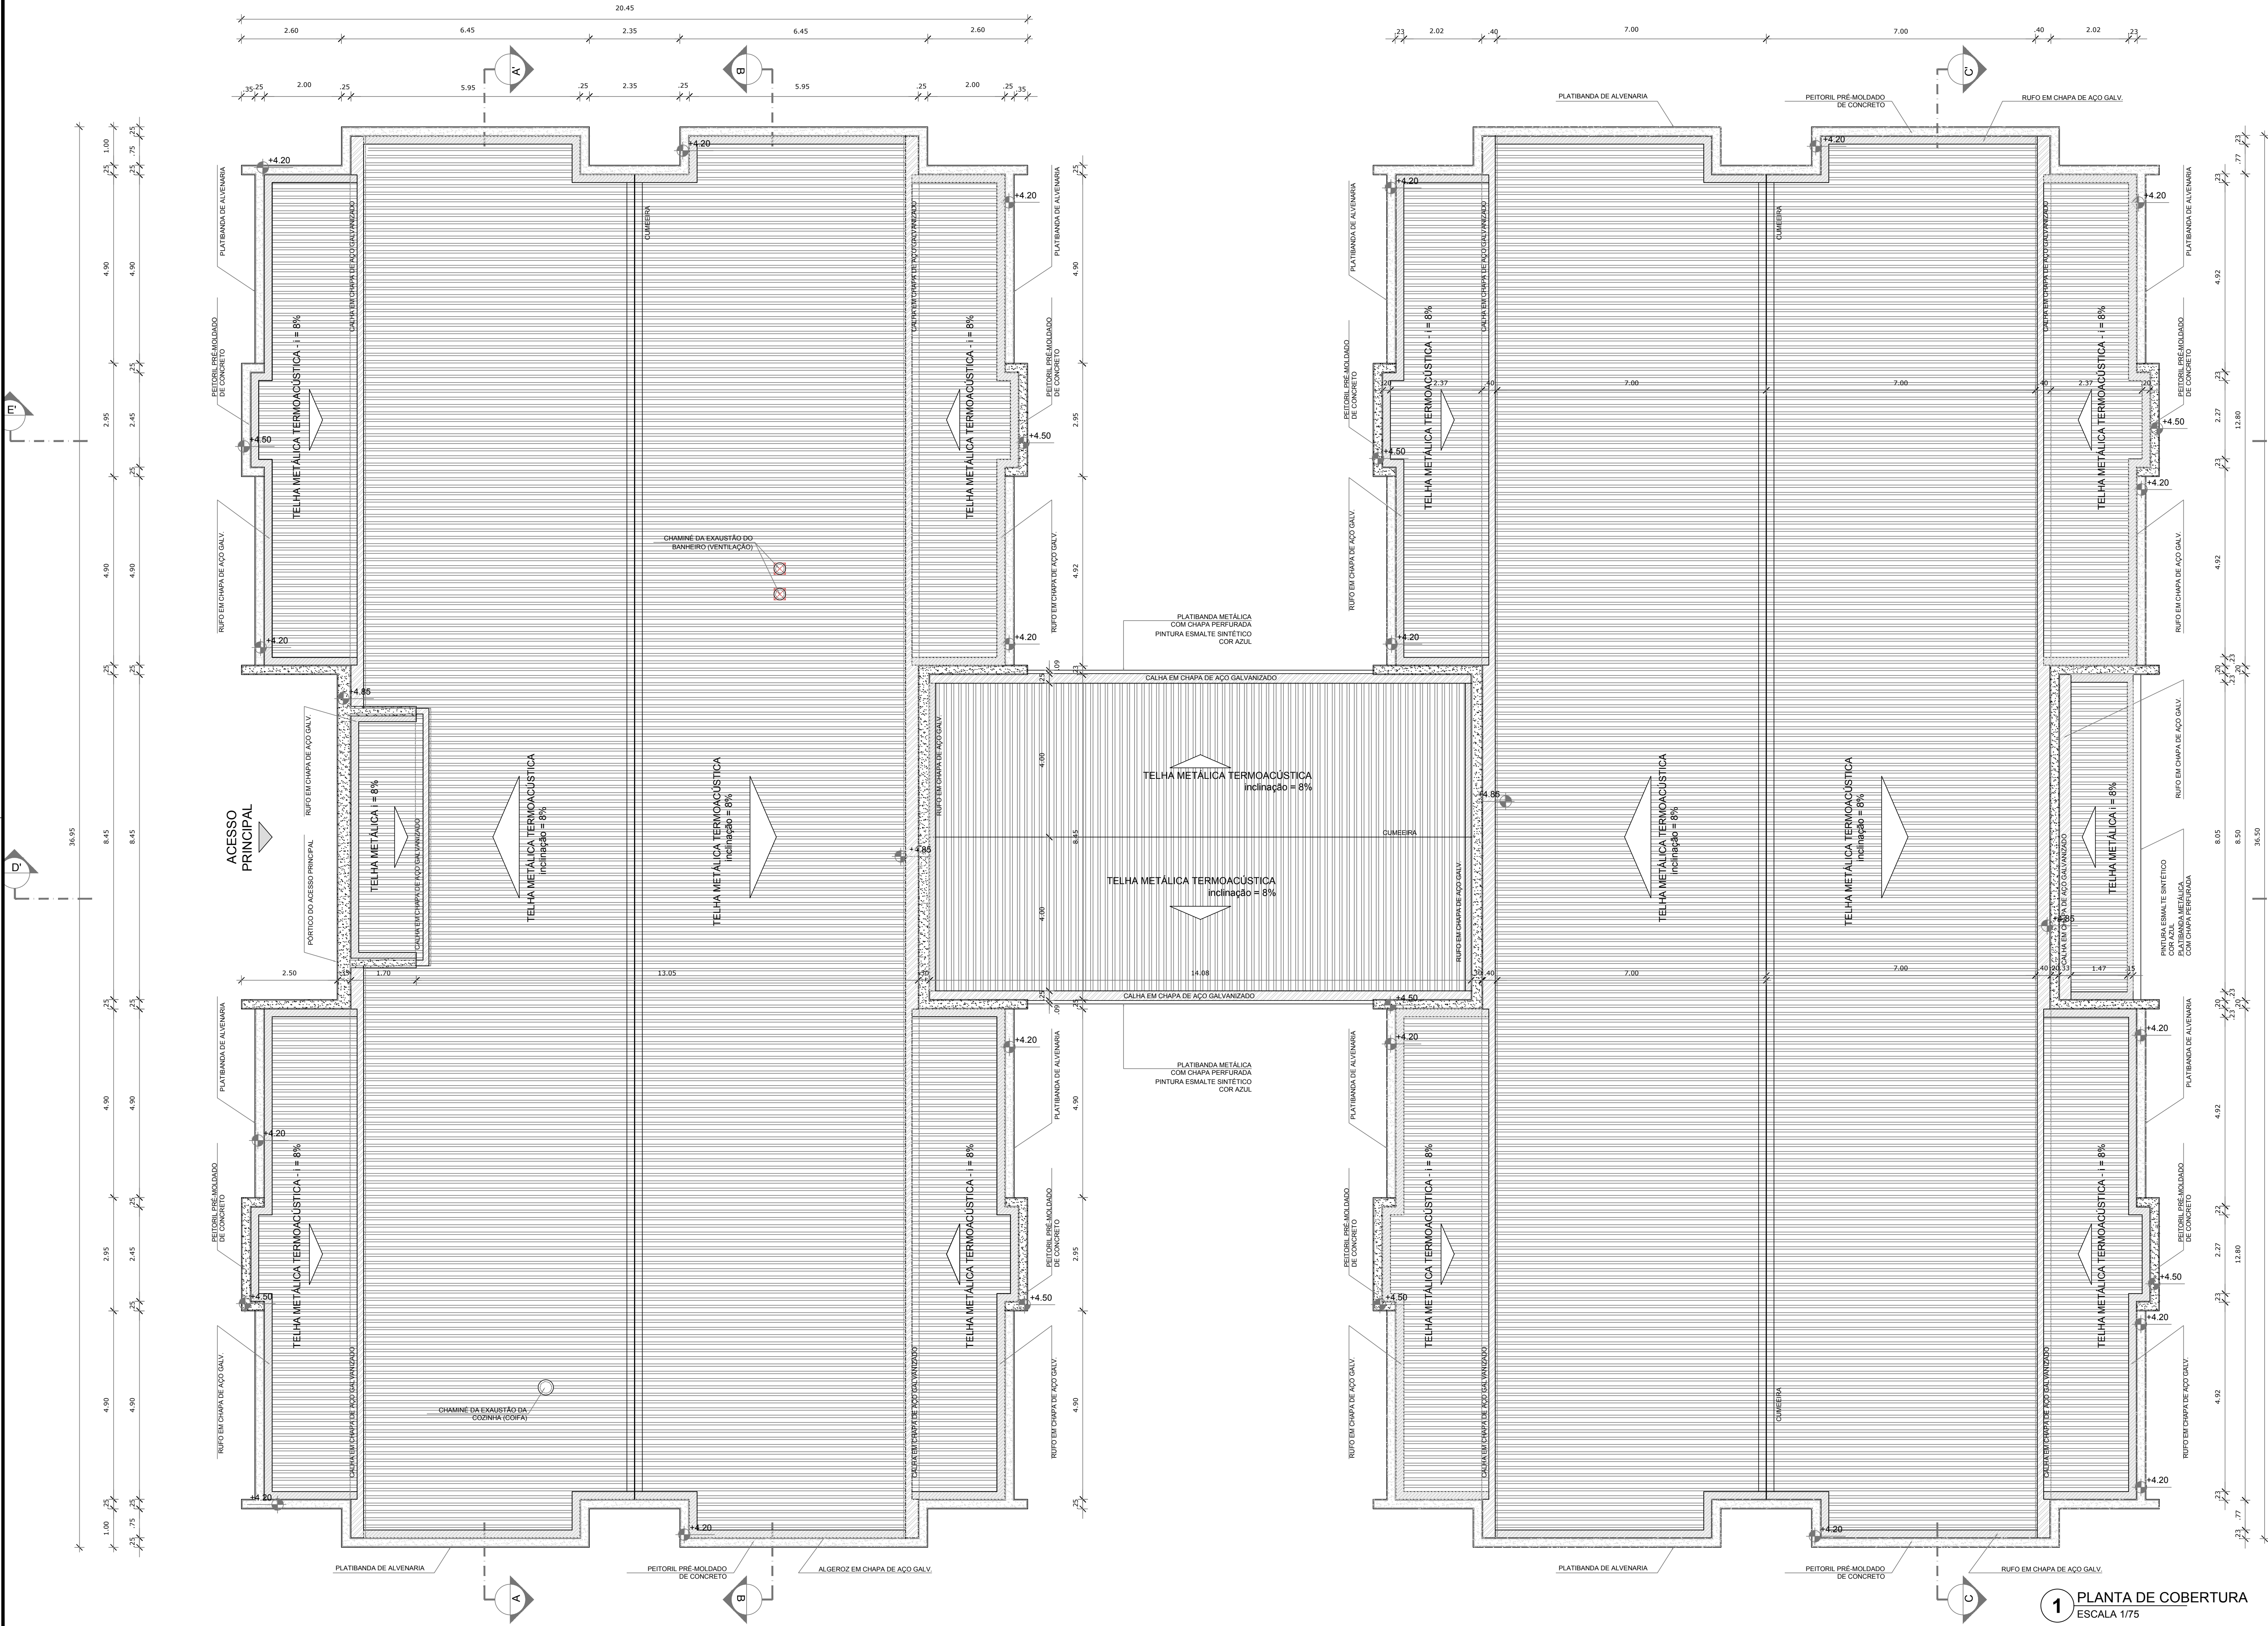

NOTAS

- MEDIDAS E NÍVEIS EM METROS;
- VERIFICAR POSIÇÃO EXATA DOS PILARES NO PROJETO ESTRUTURAL;
- VERIFICAR DETALHES CONSTRUTIVOS PERTINENTES NAS PRANCHAS DE DETALHAMENTO;
- EM CASO DE CONFLITO DE INFORMAÇÕES ENTRE O PROJETO GRÁFICO E O MEMORIAL DESCRITIVO, PREVALECE A INFORMAÇÃO CONTIDA NOS DESENHOS;
- ALTERAÇÕES NESTE PROJETO SOMENTE COM AUTORIZAÇÃO EXPRESSA DO FNDE

REFERÊNCIAS:

- PLANILHA DE QUANTITATIVOS;
- MEMORIAL DESCRITIVO E ESPECIFICAÇÕES TÉCNICAS

LEGENDA:			
	INDICAÇÃO NÍVEIS PLANTA E CORTE		INDICAÇÃO DE VISTAS
	INDICAÇÃO DE CORTES		ESPECIFICAÇÕES DE MATERIAIS
	INDICAÇÃO DE FACHADAS		INDICAÇÃO DE EIXOS
	INDICAÇÃO DE PORTAS E JANELAS		INDICAÇÃO DE ELEMENTOS (BANCADAS, PRATELEIRAS E ETC.)

LEGENDA SISTEMA DE COBERTURA		
ITEM		QUANTIDADE
	TELHA METÁLICA TERMOACÚSTICA TRAPEZOIDAL	1.391,83 m²
	CUMEIRA	83,25 ml
	PINGADEIRA EM PRÉ-MOLDADO DE CONCRETO	258,20 ml
	RUFO EM CHAPA DE AÇO GALV.	258,90 ml
	CALHA EM CHAPA DE AÇO GALVANIZADO	186,15 ml

MUNICÍPIO DE
ITAPEMIRIM

SEMOU

Secretaria Municipal de Obras e Urbanismo
Av. Cristiano Dias Lopes Filho, 80, Centro - Itapemirim, ES
Tel.: (28) 3529-6725 / 3529-6730 | Email: obras@itapemirim.es.gov.br

PROJETO DE ARQUITETURA		
TÍTULO: CRECHE GARRAFÃO		
ENDEREÇO: COMUNIDADE GARRAFÃO - ITAPEMIRIM, ES		
AUTOR DO PROJETO:	SECRETÁRIO MUNICIPAL DE OBRAS:	TIPOLOGIA:
FNDE	HEWERTON FELIZARDO MOREIRA	ARQ
CONTEÚDO: PLANTA DE COBERTURA		
ESCALA:	DATA:	DESENHO:
1/75	MAIO 2019	FNDE
		PRANCHA N° 005