



1 Planta baixa do térreo.
1:150




2 Planta baixa do 1º pavimento.
1:150

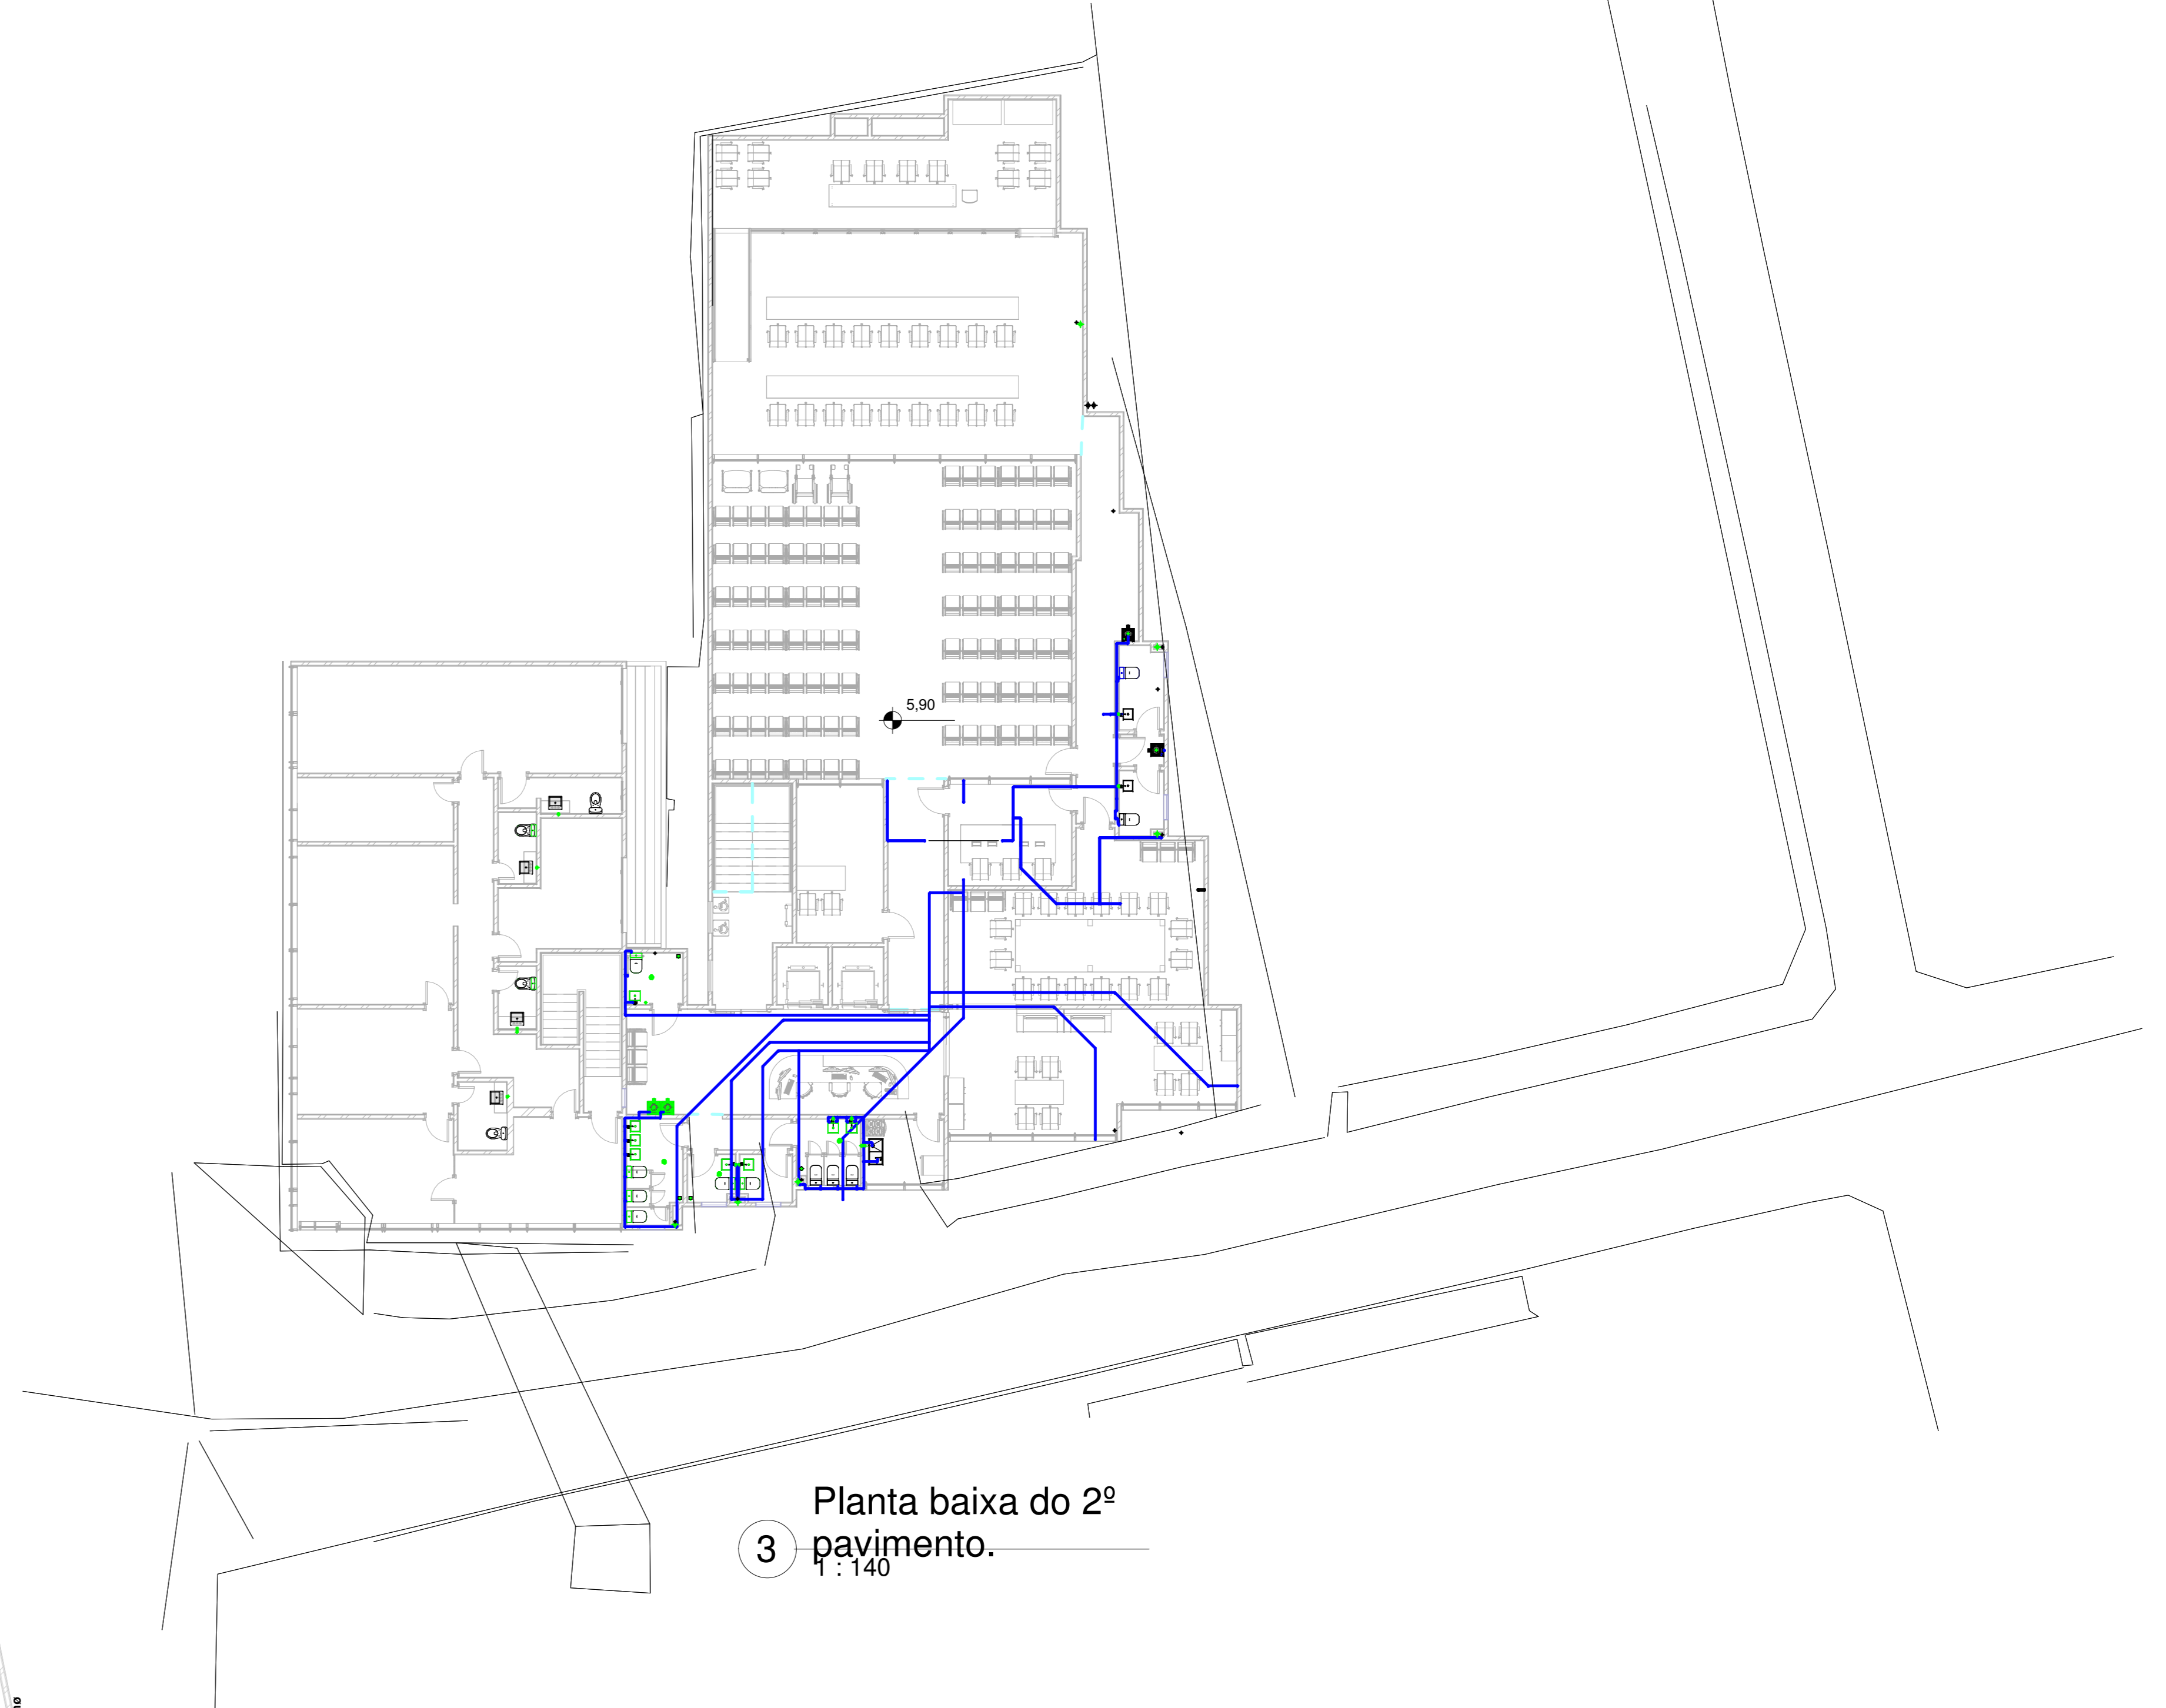

3 Planta baixa do 2º pavimento.
1:140

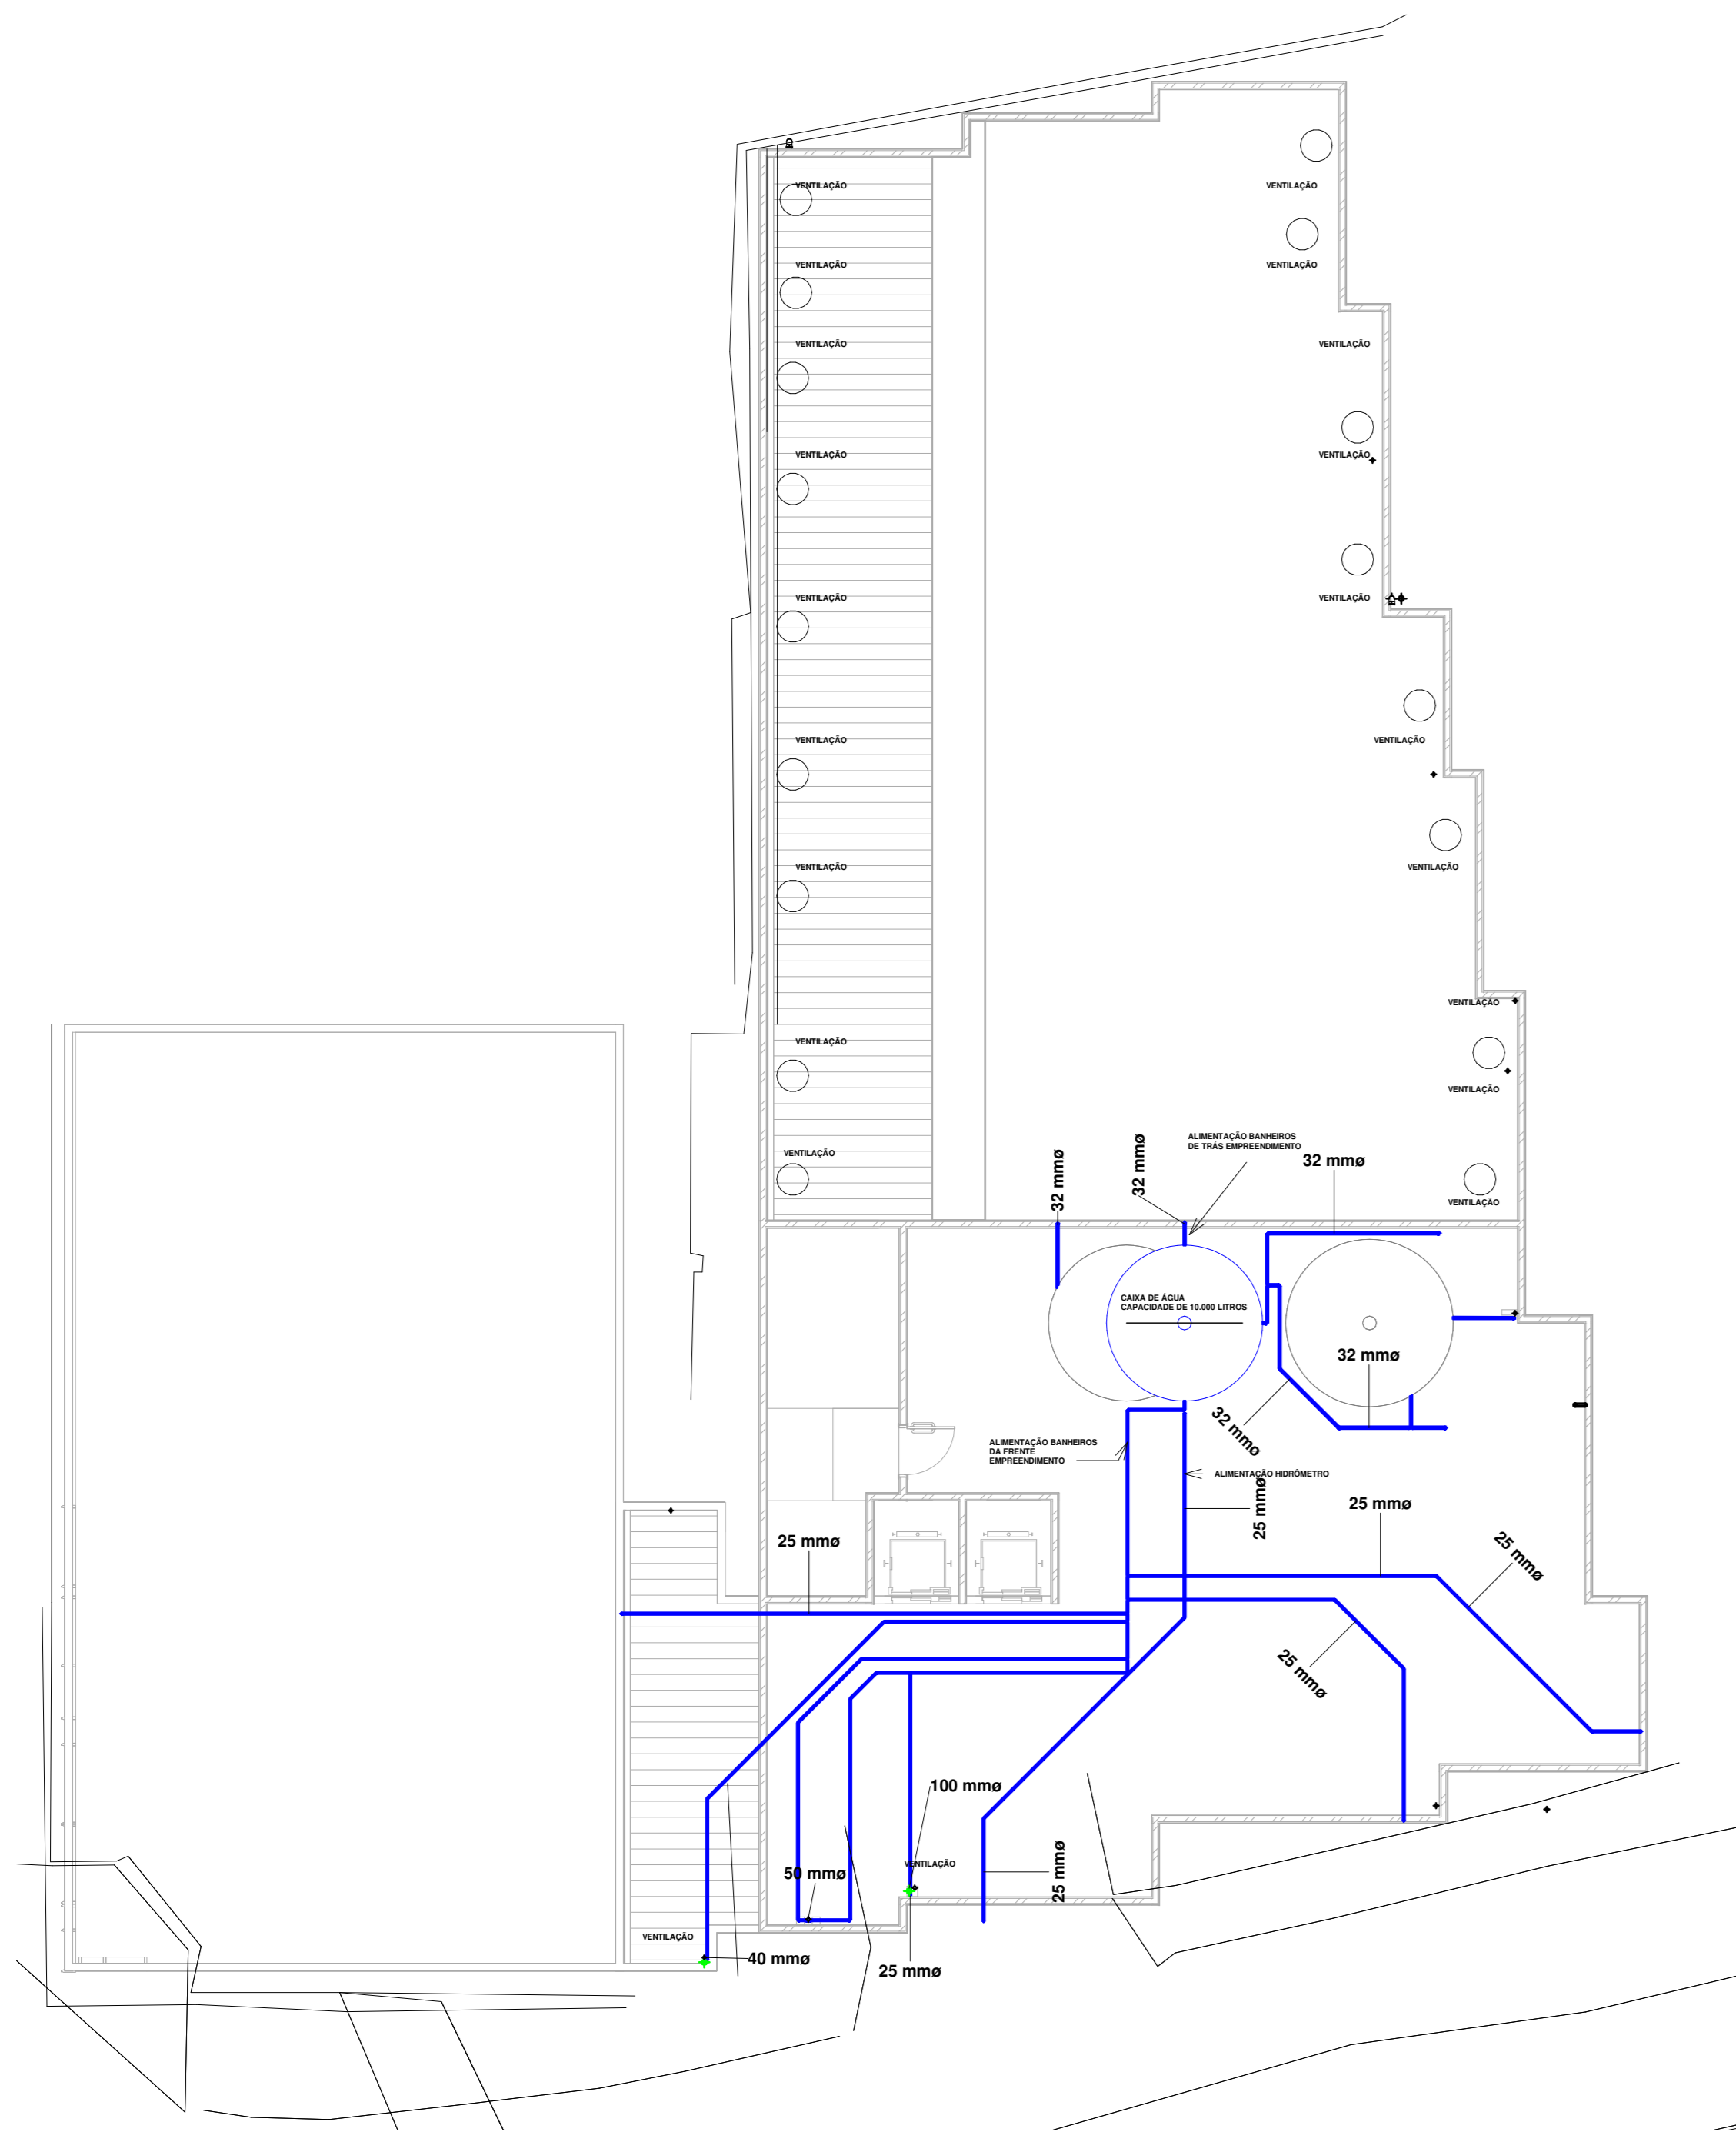

4 Planta baixa do 3º pavimento.
1:110

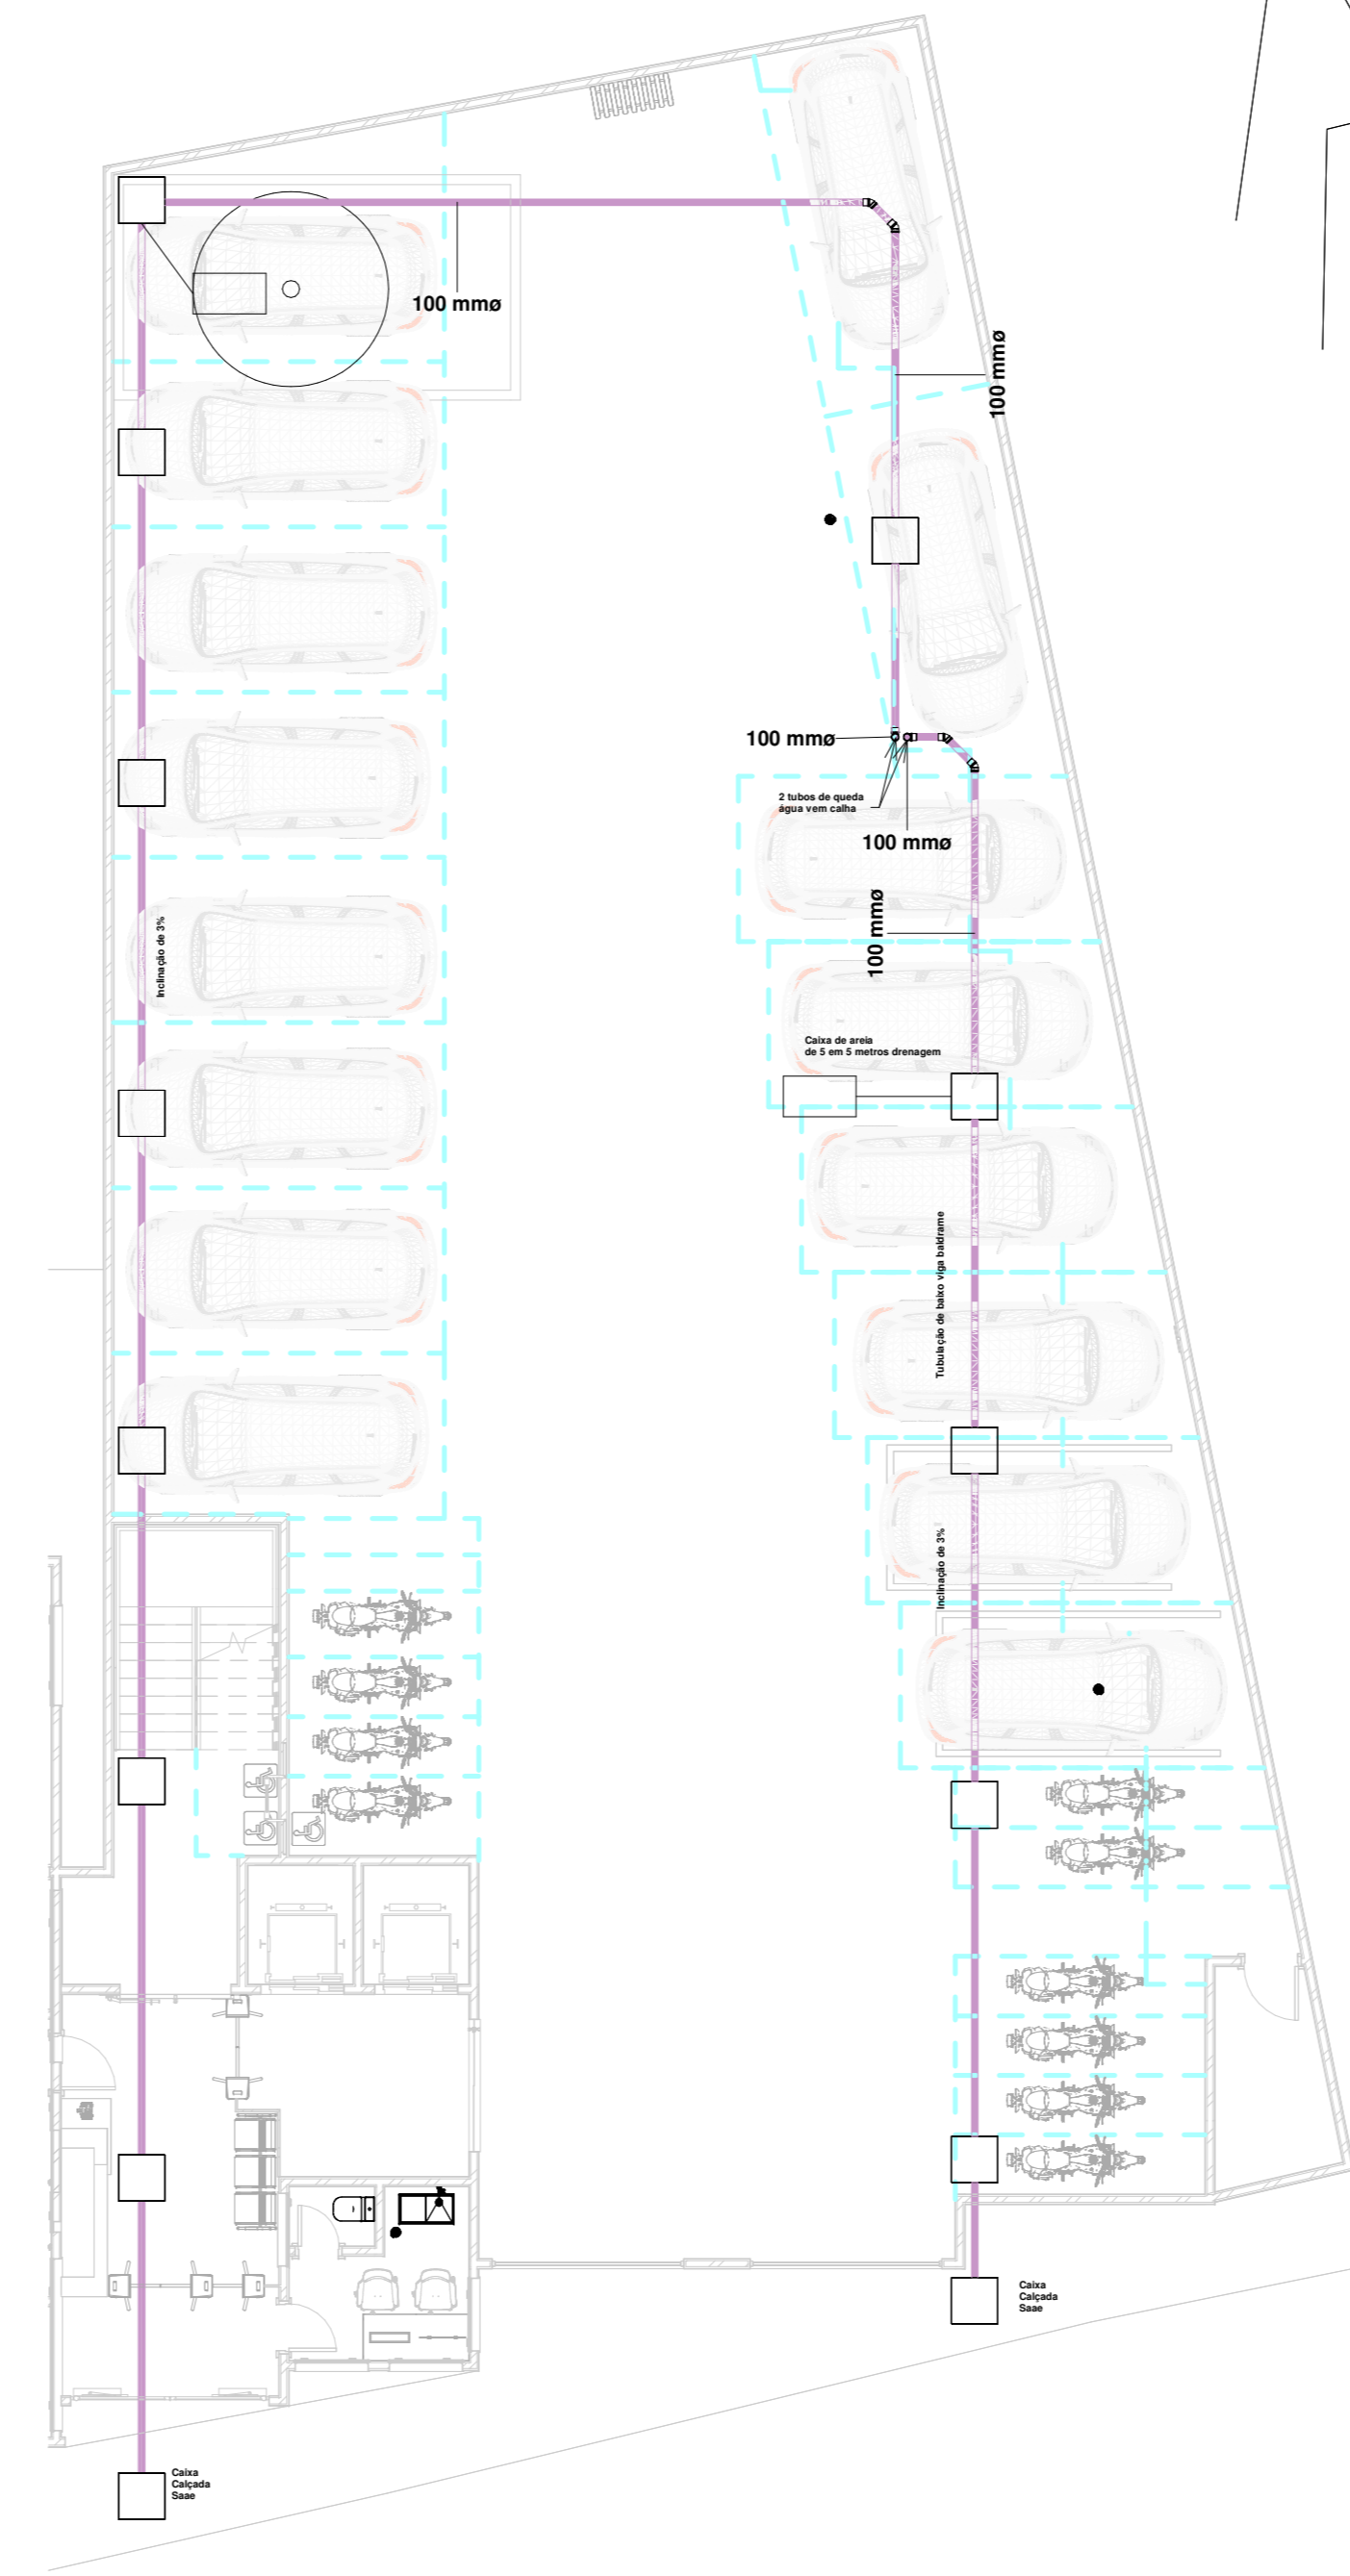

5 Planta baixa do térreo.AP.
1:110

PROJETO HIDRÁULICO-HIDROSSANTÁRIO	
Endereço - Avenida Jones Dos Santos Neves, nº 98-Centro, São Mateus-ES.	
Proprietário (os) - Câmara Municipal de São Mateus-ES-CNPJ:27.559.543/0001-47	
Responsável técnico: William Medeiros-CREA-ES: SP-507853/052/D-Engenheiro Civil	
Data	Escala
17/03/2026	Indicada