



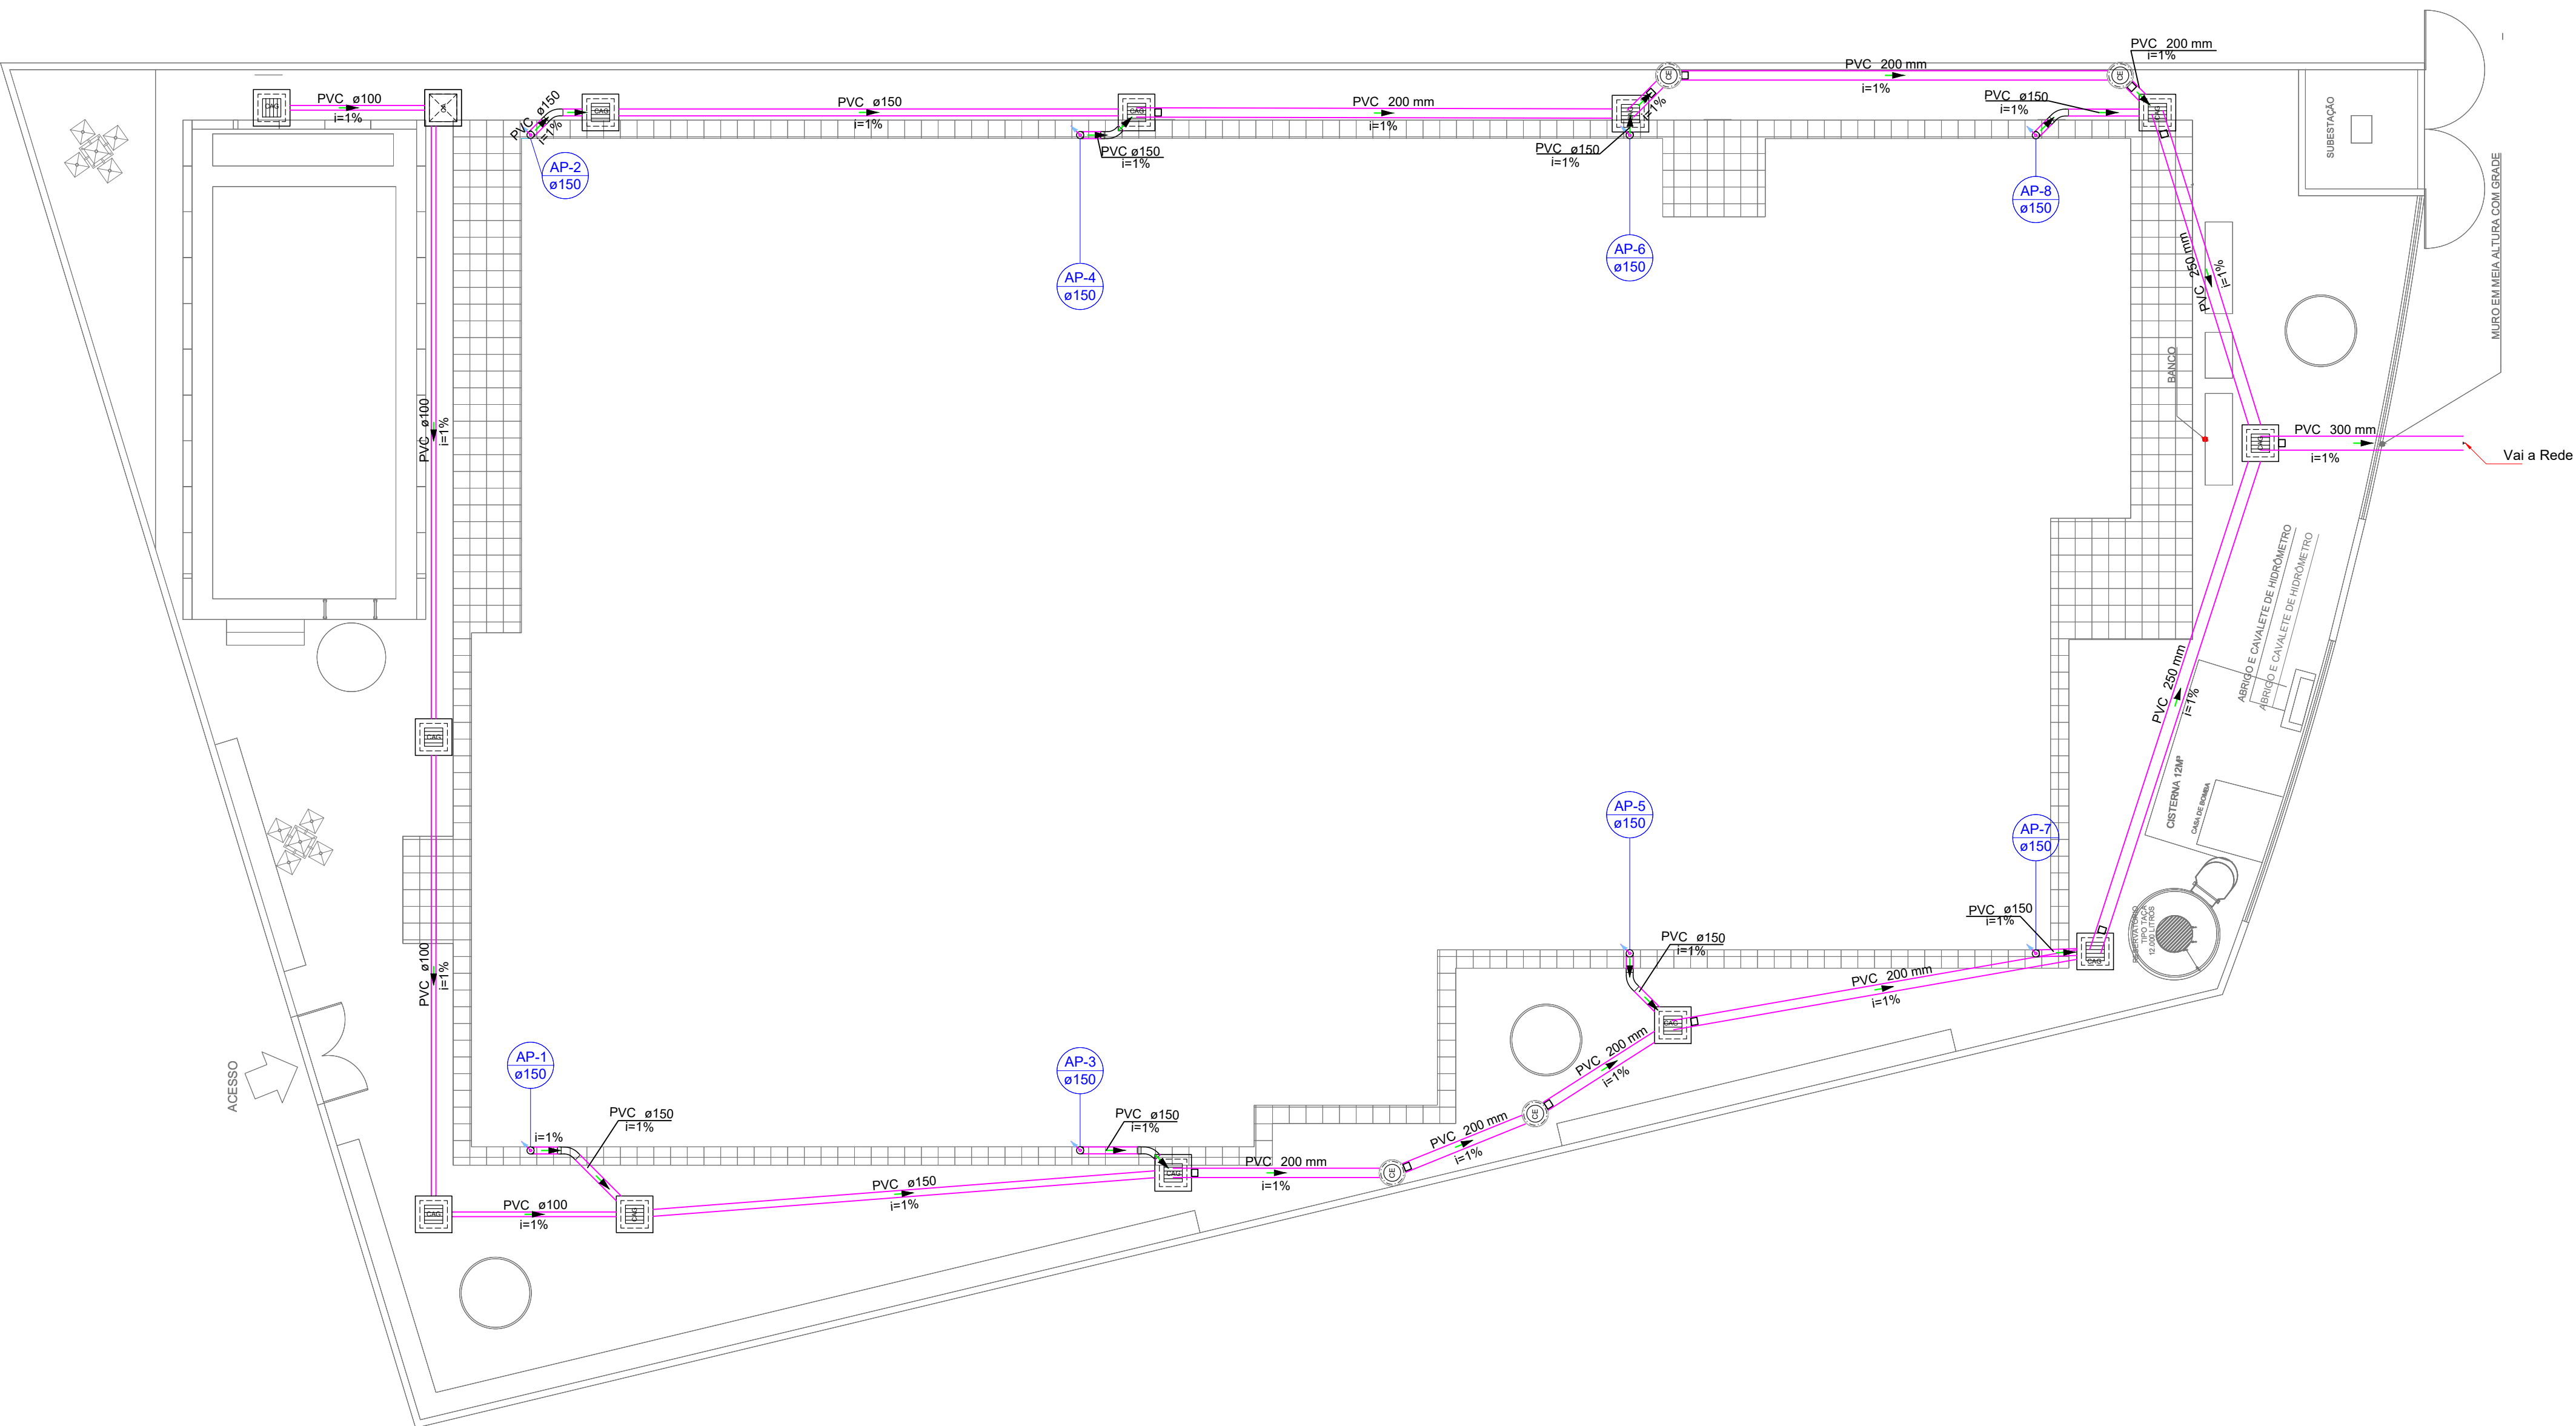

1 PLANTA BARRA
1:200 x 1/100

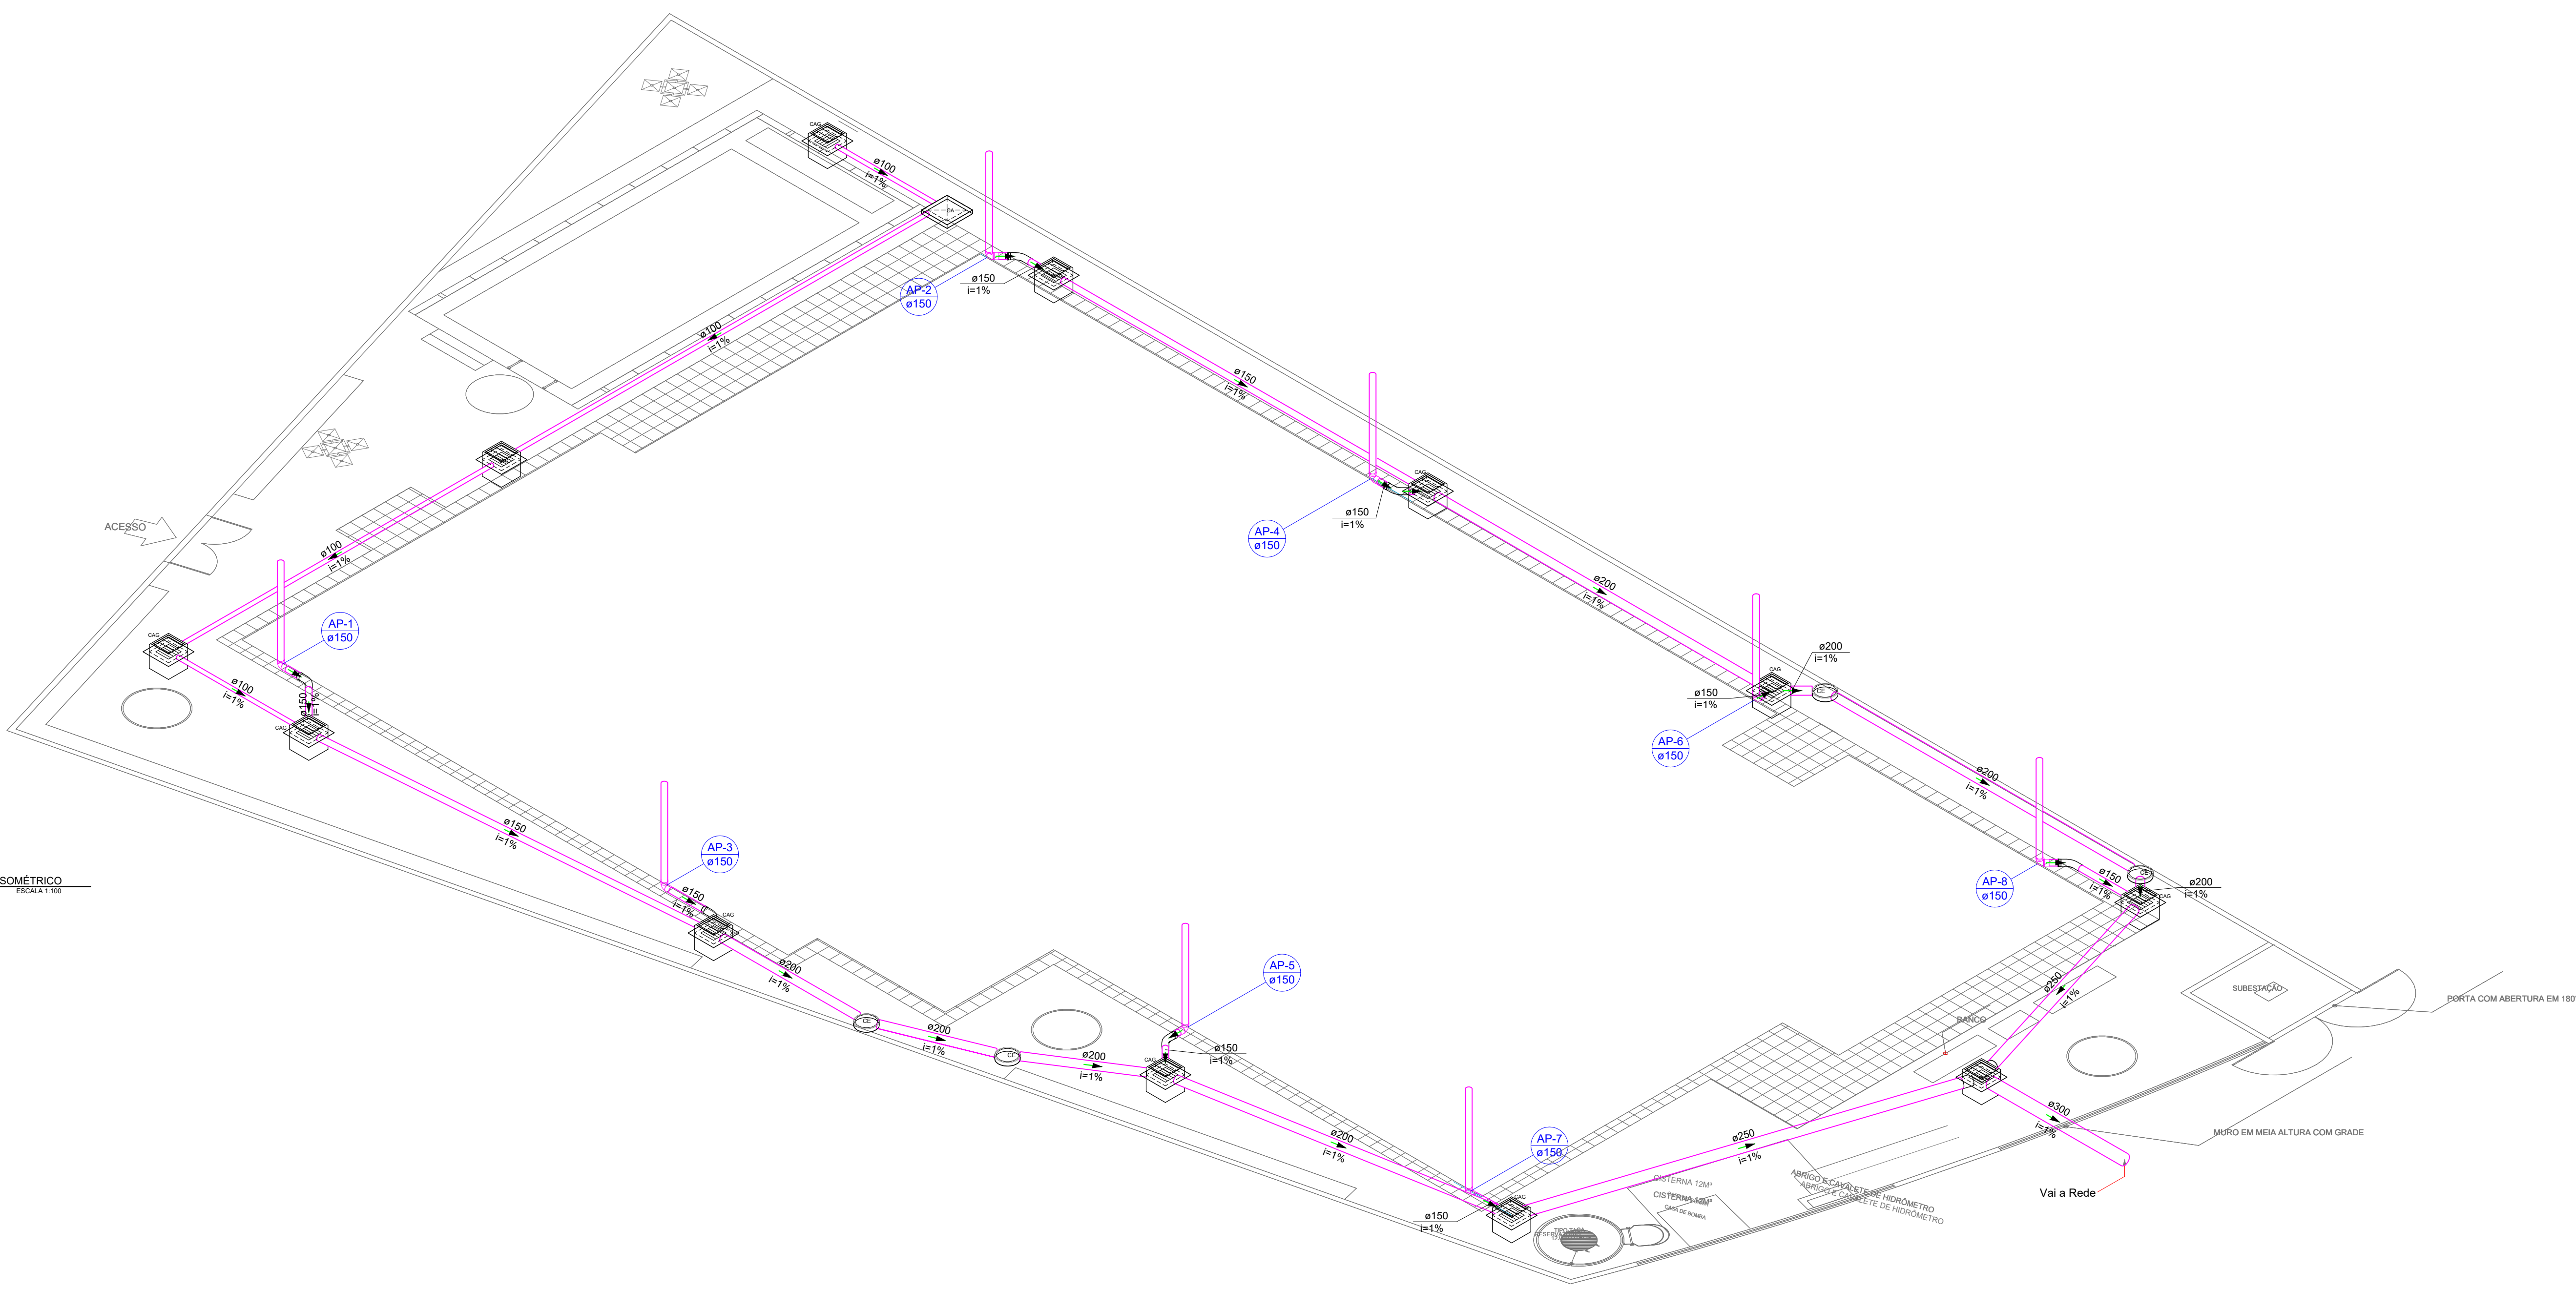

2 ISOMÉTRICO
1:200 x 1/100

Legenda de condutas - Pavimento	
Pluvial	
Lista de materiais - Pavimento	
Pluvial	
Caixas de Passagem	
Caixa de areia pluvial com grelha	12 pç
CAO 60x60cm	
Caixa de areia pluvial sem grelha	1 pç
CA- 60x60cm	
Caixa de passagem modulada	4 pç
DN 50 cm	
PVC Esgoto	
Anel de borracha	14 pç
150mm - 4"	
Curva 45 longa	6 pç
150 mm	
Juntas 90	8 pç
150 mm	
Tubo PVC porta-bolsa c/ virola	65,49 m
150 mm - 4"	
Tubo rígido c/ porta lisa	31,48 m
100 mm - 4"	
150 mm - 6"	34,17 m