



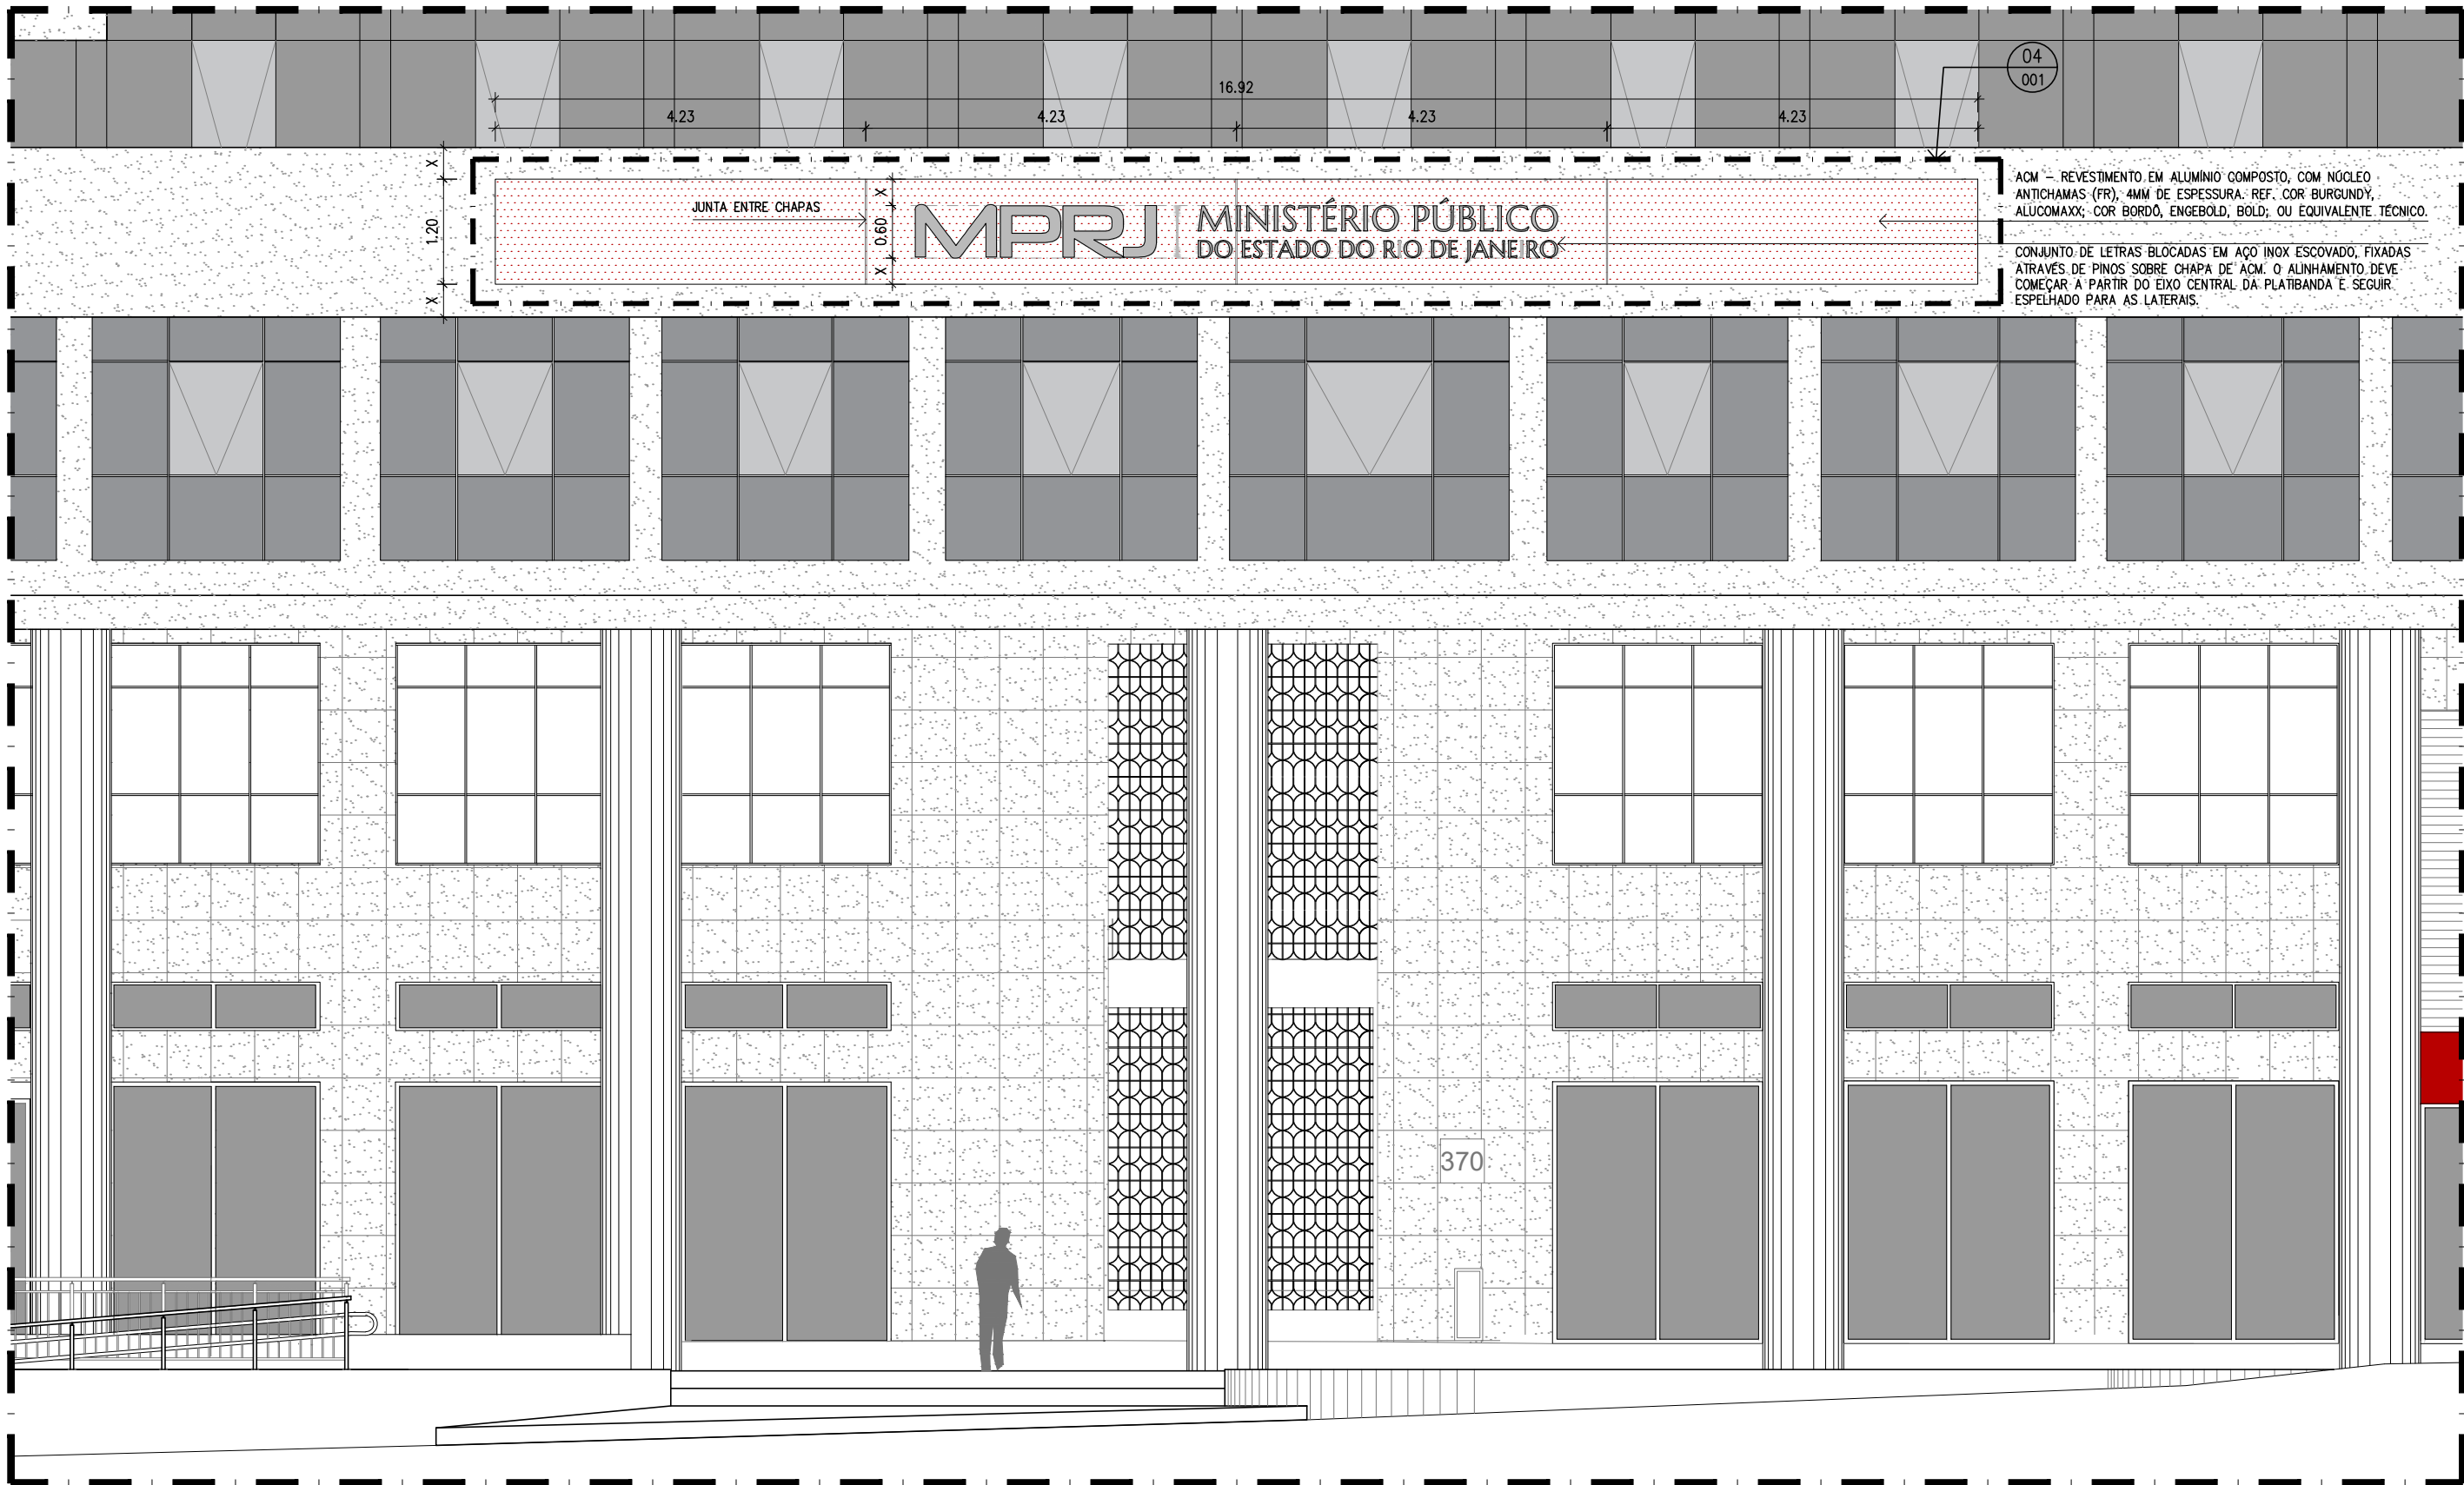


01 FACHADA OESTE (FRONTAL)
escala : 1/75

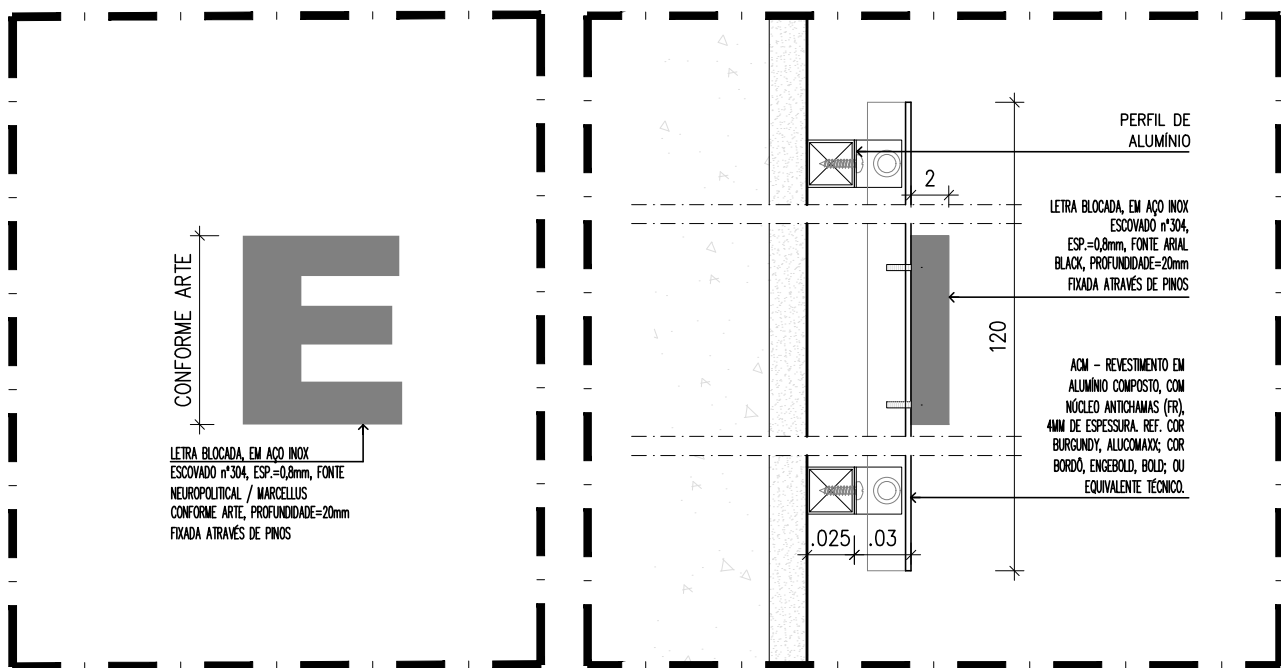

02 VISTA FRONTAL - LETRAS
escala : SEM ESCALA

03 VISTA LATERAL - LETRAS
escala : SEM ESCALA

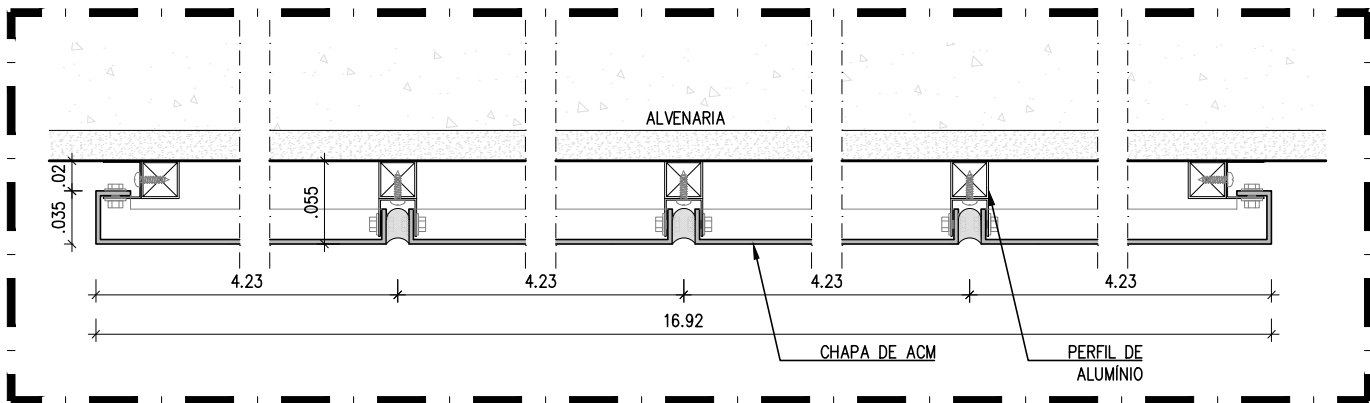

04 DETALHE CHAPA DE ACM-PLANTA
escala : 1/5

DIMENSÕES LETRAS BLOCADAS	QUANTIDADE DE PEÇAS/ TIPO
CONFORME ARTE A SER ENVIADA PELO MPRJ	43 PEÇAS
*CONSIDERAR PARA O MODELO DE LETRA, A EXECUÇÃO DE ACENTOS, CEDILHA E TRAVESSÃO NECESSÁRIOS.	

NOTAS:

- AS DIRETRIZES PARA REALIZAÇÃO DO SERVIÇO DE FORNECIMENTO E INSTALAÇÃO DO LETREIRO ESTÃO DESCRITAS NO TERMO DE REFERÊNCIA;
- TODAS AS DIMENSÕES ESTÃO EM METRO, EXCETO ONDE ESPECIFICADO;
- AS MEDIDAS DEVEM SER VERIFICADAS NO LOCAL;
- ANTES DA ENTREGA DO MATERIAL DEFINITIVO, SERÁ SOLICITADO À CONTRATADA, A ENTREGA DO PROTÓTIPO DA LETRA PARA PRÉVIA APROVAÇÃO;
- OS ESPAÇAMENTOS E ALTURA DE FIXAÇÃO DAS LETRAS ESTÃO INDICADAS NO PROJETO;
- TODAS AS MEDIDAS INFORMADAS NO PROJETO DEVERÃO SER CONFERIDAS NO LOCAL PELA CONTRATADA TÃO QUANTO O DESENVOLVIMENTO DO PROJETO EXECUTIVO E A EXECUÇÃO DO LETREIRO;
- A INSTALAÇÃO DEVERÁ SER EXECUTADA OBSERVANDO-SE A BOA GEOMETRIA EM ALINHAMENTOS, PRUMOS, ESQUADROS, ANGULAÇÕES, ETC;
- TODOS OS COMPONENTES METÁLICOS DEVERÃO TER RESISTÊNCIA À CORROSÃO;
- CONSIDERA-SE INCLUIDOS TODOS OS MATERIAIS, MÃO-DE-OBRA ESPECIALIZADA, EQUIPAMENTOS, RECONSTITUIÇÕES E OUTROS SERVIÇOS NECESSÁRIOS, MESMO QUE NÃO EXPLICITAMENTE DESCRITOS NESTA ESPECIFICAÇÃO, PORÉM INDISPENSÁVEIS PARA A PERFEITA CONCLUSÃO DO SERVIÇO PROPOSTO.
- TODAS AS FONTES DEVERÃO SER PREVIAMENTE APROVADAS PELO ÓRGÃO FISCALIZADOR.
- OS DESENHOS DE FIXAÇÃO E MONTAGEM DO ACM, SÃO ESQUEMÁTICOS E DEVEM SER CONFIRMADOS E DETALHADOS PELO FORNECEDOR. A SOLUÇÃO PROPOSTA DEVERÁ SER SUBMETIDA À APROVAÇÃO DA EQUIPE DE FISCALIZAÇÃO DO MPRJ.

00	D	EMISSIONAL INICIAL	08/2026	GEPRO RA	GEPRO RA	NATALIA M.
REV.	TIPO	DESCRIÇÃO	DATA	DESENHADO	PROJETADO	APROVADO
TIPO DE EMISSÃO (A) PARA COMENTÁRIOS (B) PARA APROVAÇÃO (C) PARA CONSTRUÇÃO/ APROVADO (D) NÃO APLICÁVEL						
DIRETORA: TATIANA BURKLE WARD			Nº GLPI/SEI: 2026007868			
GERENTE: NATALIA MILLER			DATA: AGO/2026			
PROJETADO: GEPRO REFORMAS			ESCALA: INDICADA			
DESENHADO: GEPRO REFORMAS			ETAPA: PB			
Nº GLPI/SEI: 2026007868			CÓDIGO: 26052			
DATA: AGO/2026			REVISÃO: N° DA PRANCHA:			
ESCALA: INDICADA			R00 001			
ETAPA: PB						
CÓDIGO: 26052						
REVISÃO: N° DA PRANCHA:						
R00 001						

SUBPROCURADORIA DE JUSTIÇA E ADMINISTRAÇÃO
CRAAI RIO DE JANEIRO

COMPLEXO SEDE - ED. SEDE ADMINISTRATIVA
AV. MARECHAL CÂMARA, 370 - CENTRO - RIO DE JANEIRO

PROJETO BÁSICO DE ARQUITETURA
LETREIRO - FACHADA AVENIDA MARECHAL CÂMARA