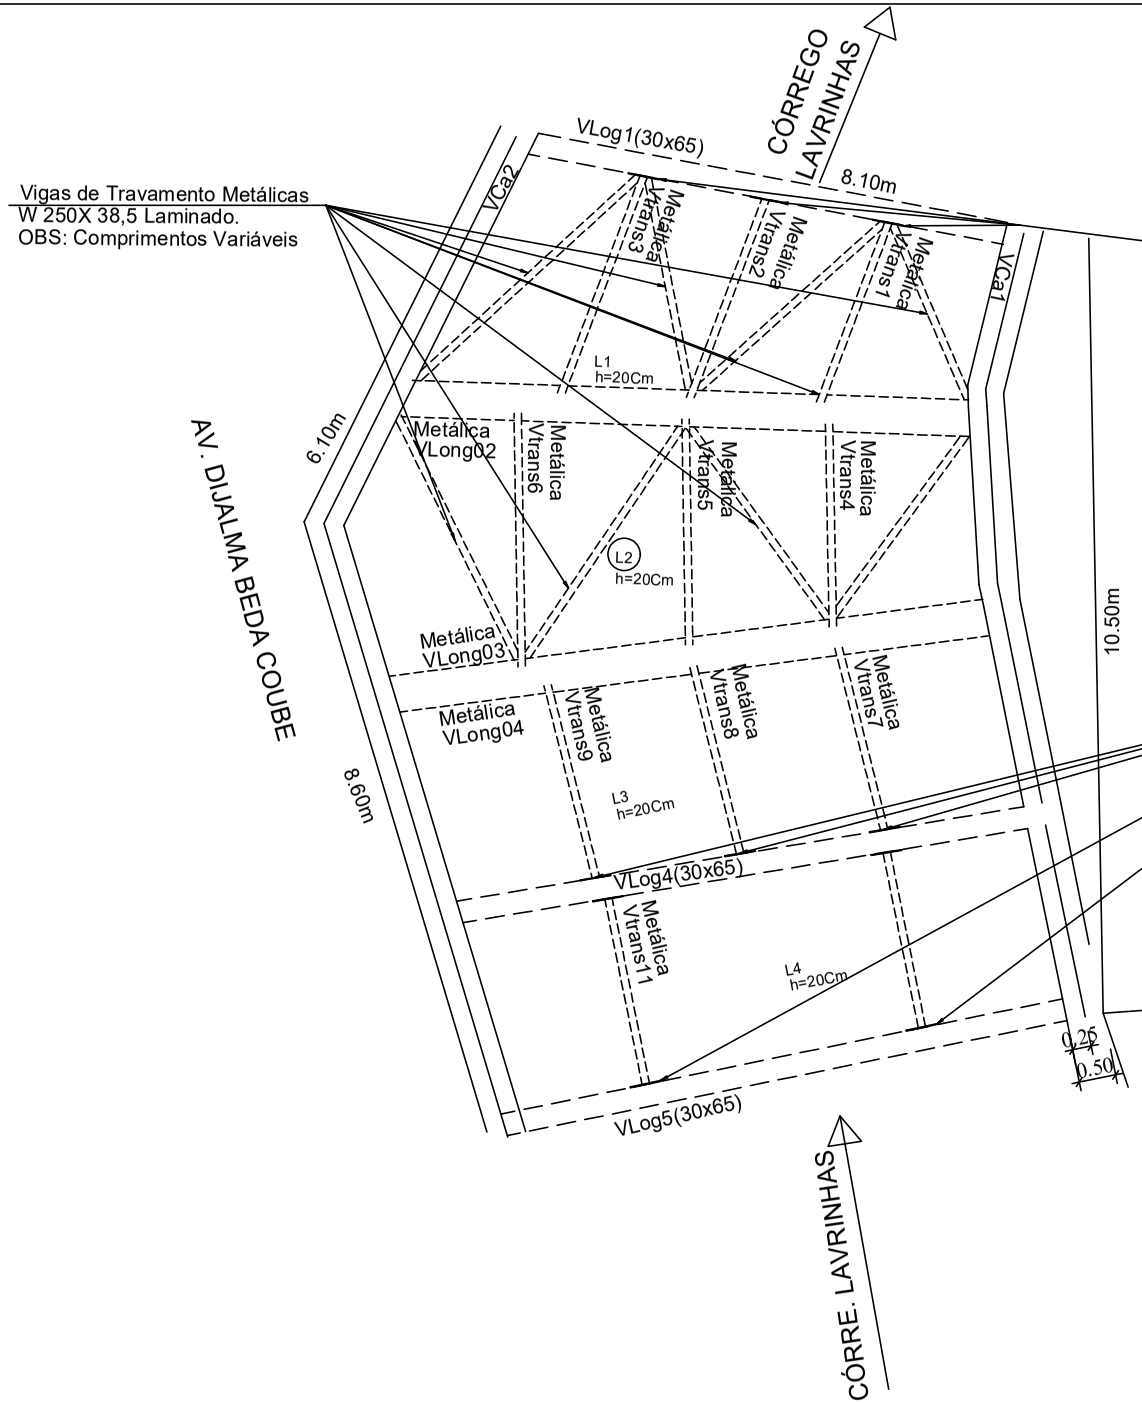

Obs: Posicionamento das Chapas p/ Soldar os Perfis Laminados W 250X38,5

Chapa Base Metálica ϕ 10.0mm => 3/8"

Quantidade = 3,0 Und c/ Taman. = (30x50) Cm

Obs: Posicionamento das Chapas p/ Soldar os Perfis Laminados W 250X38,5

Chapa Base Metálica # 10.0mm

Quantidade = 7,0 Und c/ Taman. = (30x50) Cm

RUA DOMINGOS DE SOUZA

REAL MATERIAIS DE CONSTRUÇÃO

THTULO: PROJETO ESTRUTURAL

OBRA: GROQUIS DA PONTE SOBRE O CÓRREGO LAVRINHAS , 1º DIST. DE CANTAGALO - RJ

DATA	ESCALA	PRANCHA
SET./2026	S/ ESCALA	PR - 06/08

DESENHO/DETALHE: DETALHAMENTO DOS ENCON - TROS CHAPAS BASE COM PERFIL W 250X38,5.

AUTOR DO CROQUIS :

CICERO COSTA CABRAL CREA Nº 851042326-D / MAT. nº 207.261-0