


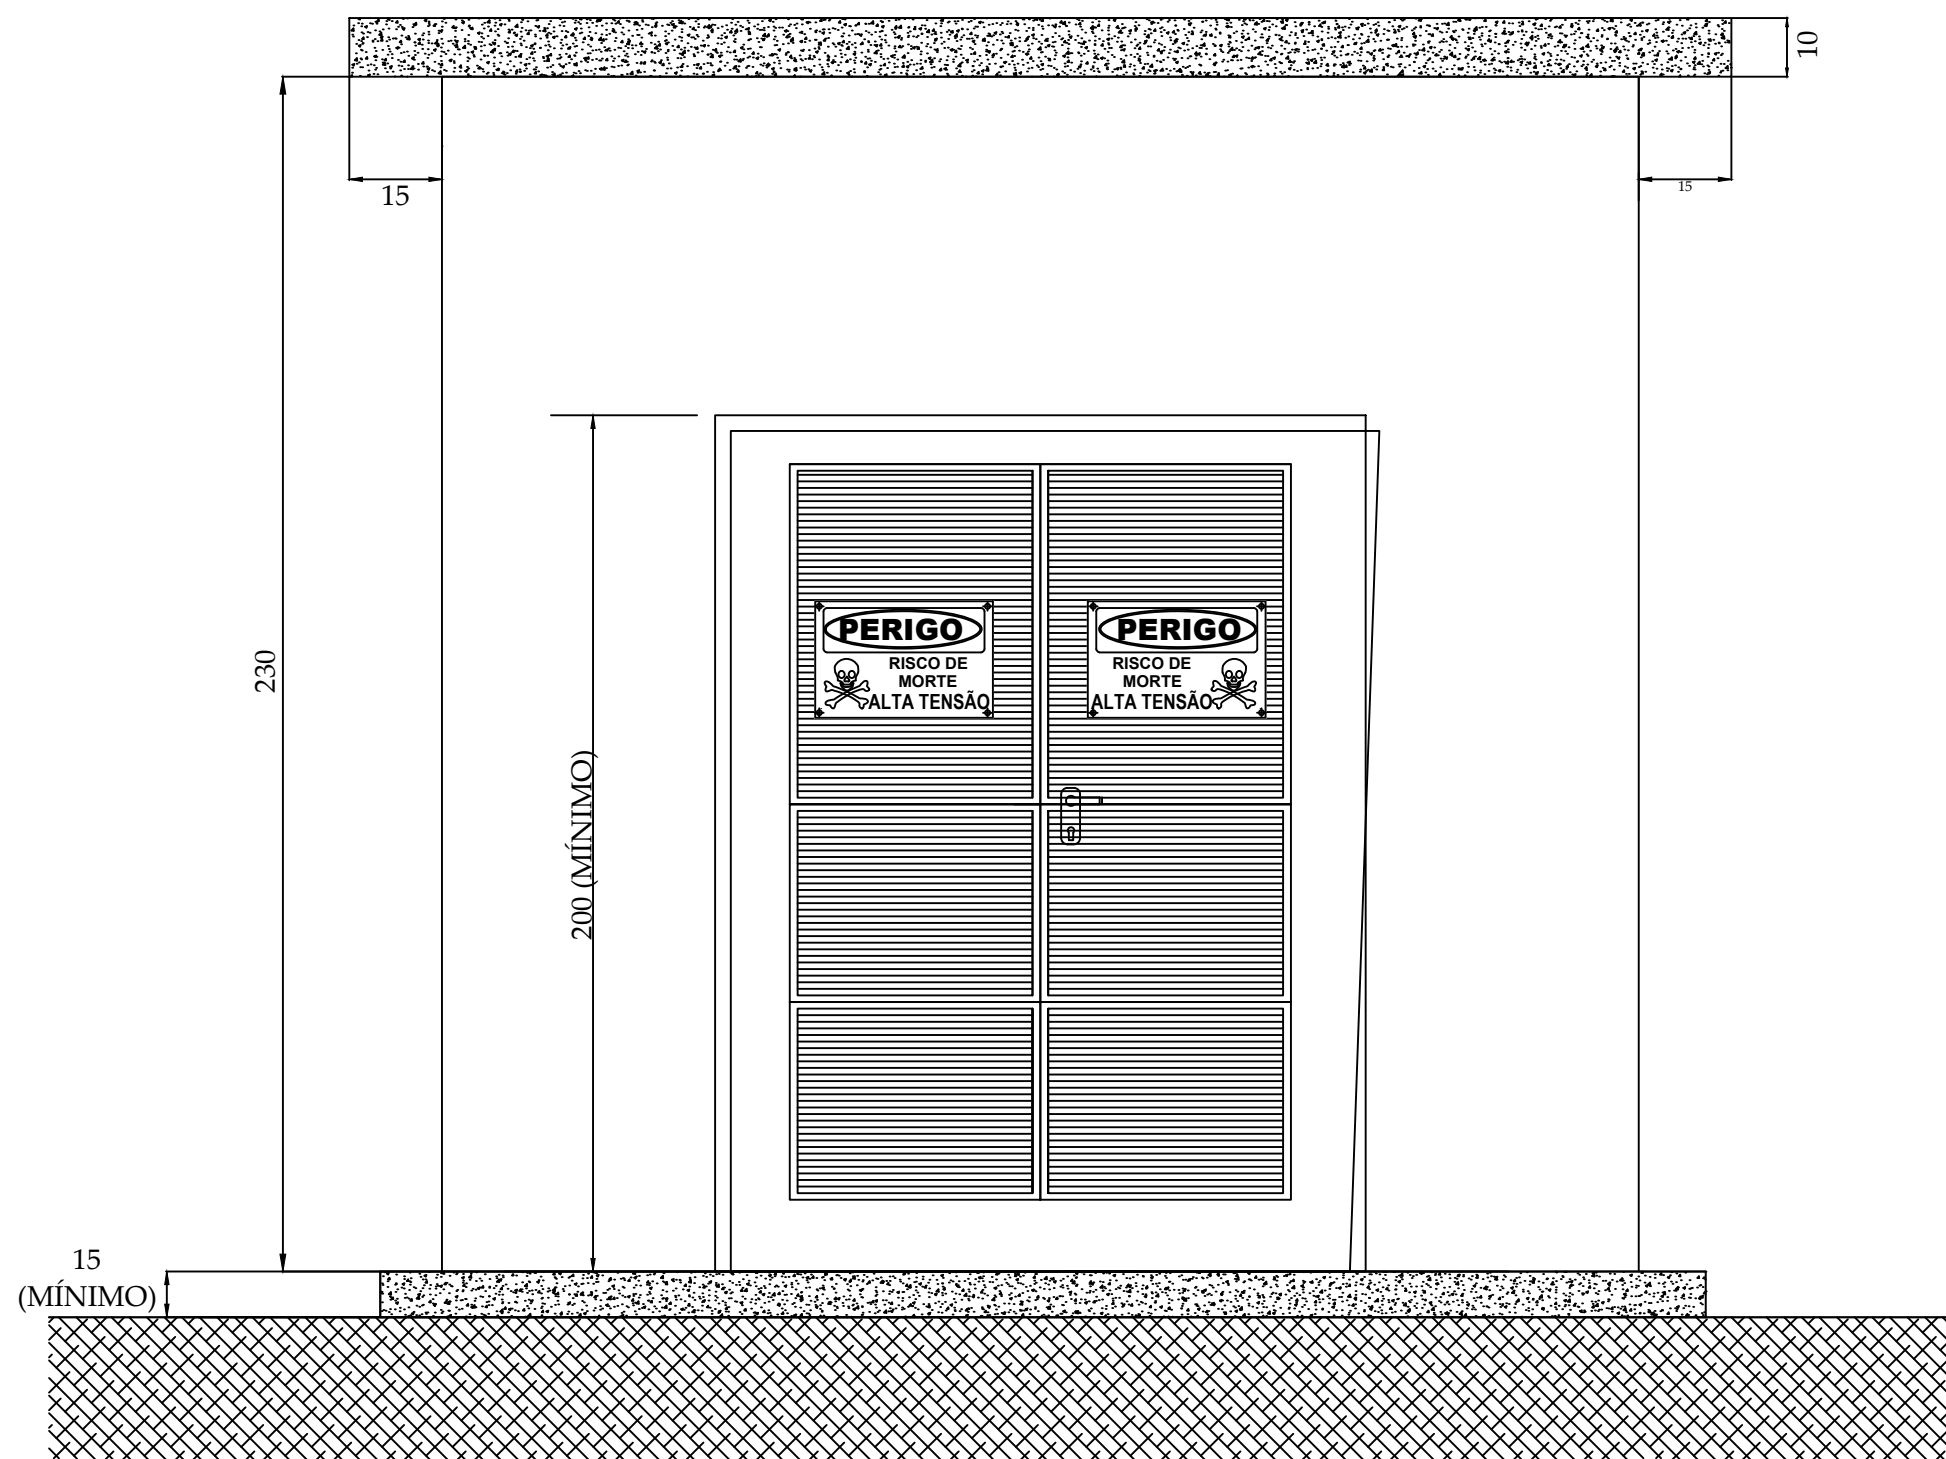


CABINE DE MEDIÇÃO - VISTA FRONTAL




NOTAS:


- 1 - A PLACA DE ADVERTÊNCIA DEVERÁ SER POLIMÉRICA OU METÁLICA COM TRATAMENTO À PROVA DE CORROSÃO, COM FUNDO AMARELO E CARACTERES PRETOS, APRESENTANDO OS DIZERES: "PERIGO DE MORTE ALTA TENSÃO".
- 2 - DEVERÁ SER FIXADA NAS PORTA(S) DA SUBESTAÇÃO E NAS TELAS DE PROTEÇÃO.
- 3 - DIMENSÕES (LARGURA x ALTURA):
 - DA PLACA: 280 x 180mm
 - DAS LETRAS: 35 x 35mm PERIGO DE MORTE
 - 20 x 20mm ALTA TENSÃO
- 4 - AS DIMENSÕES INDICADAS SÃO OS VALORES MÍNIMOS EXIGIDOS, EM "mm".

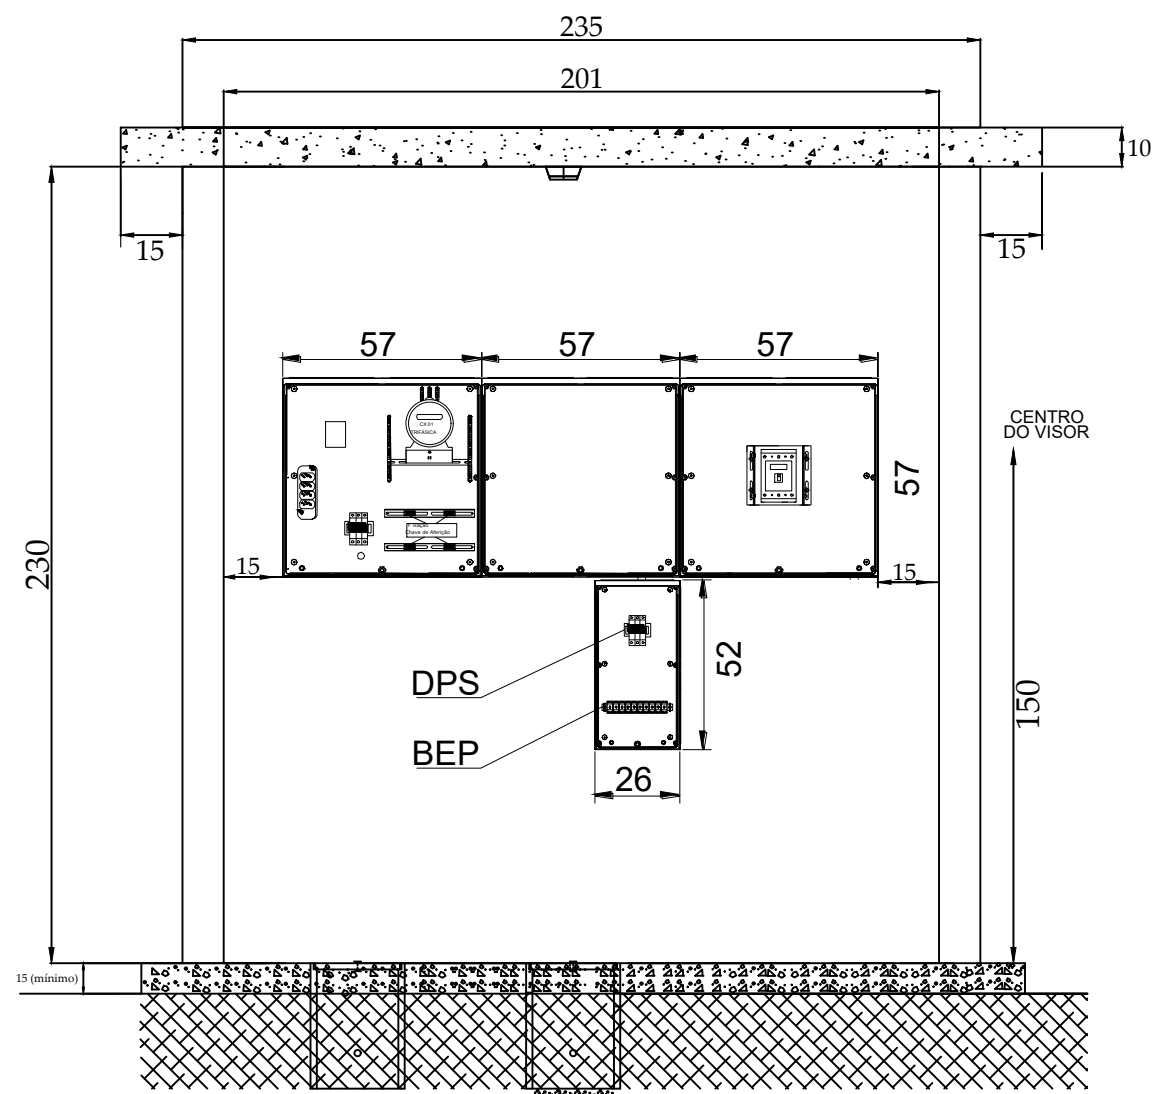

CORTE A-A'
Sem Escala

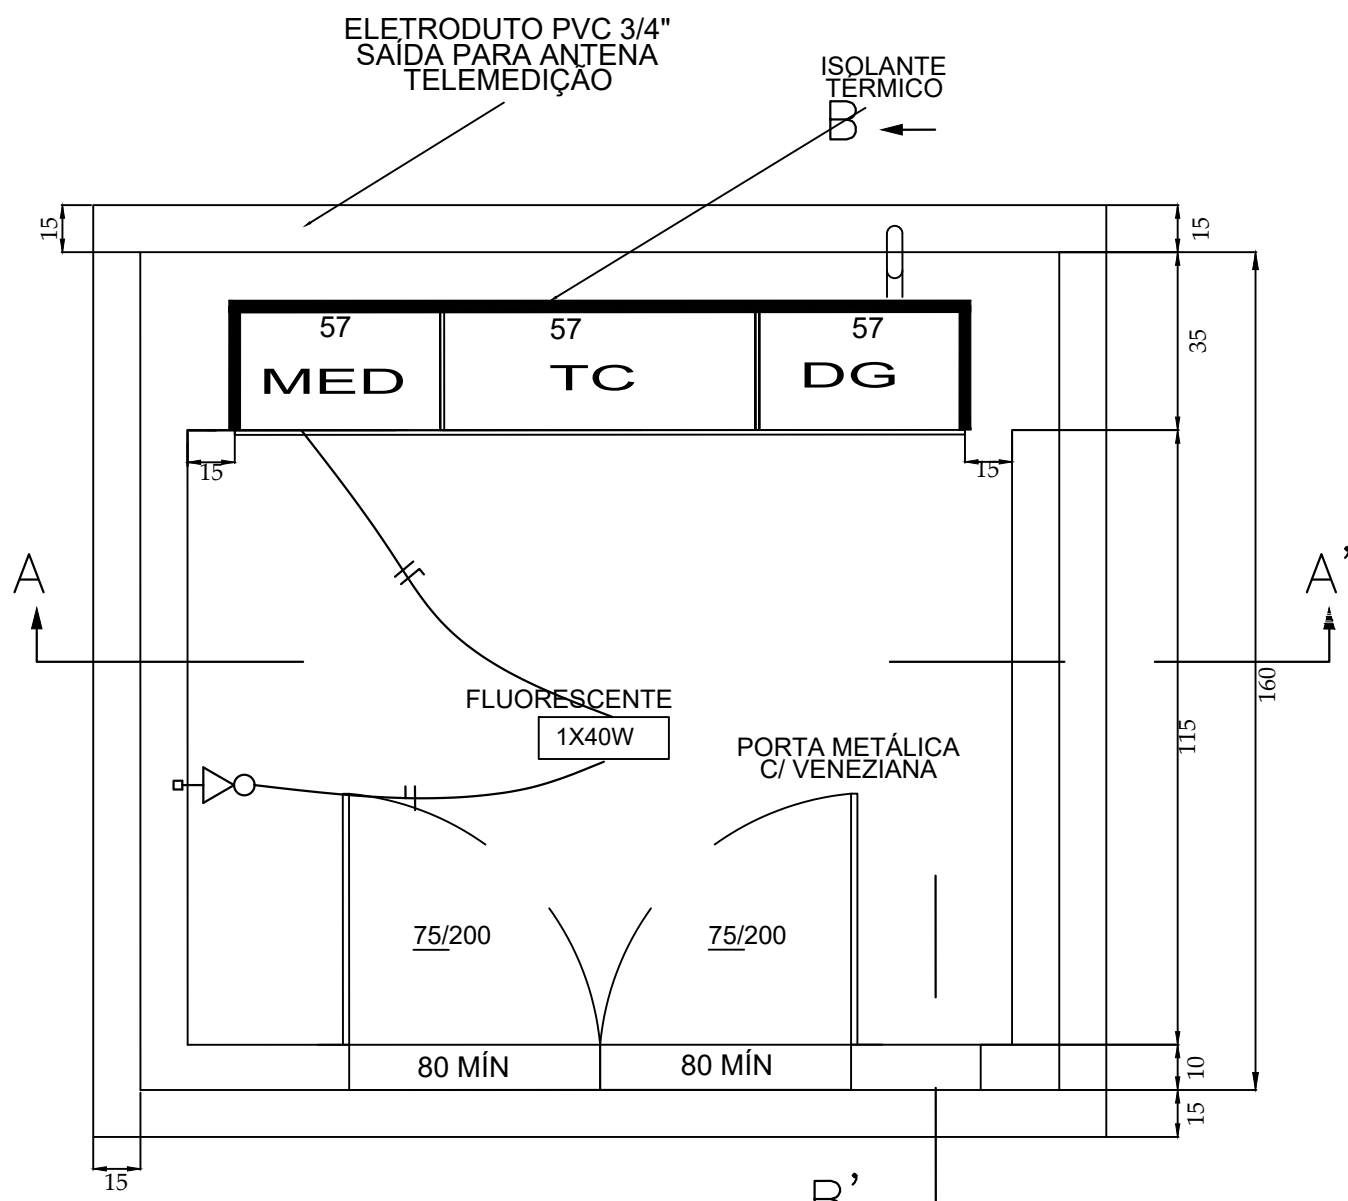

PLANTA BAIXA
Sem Escala

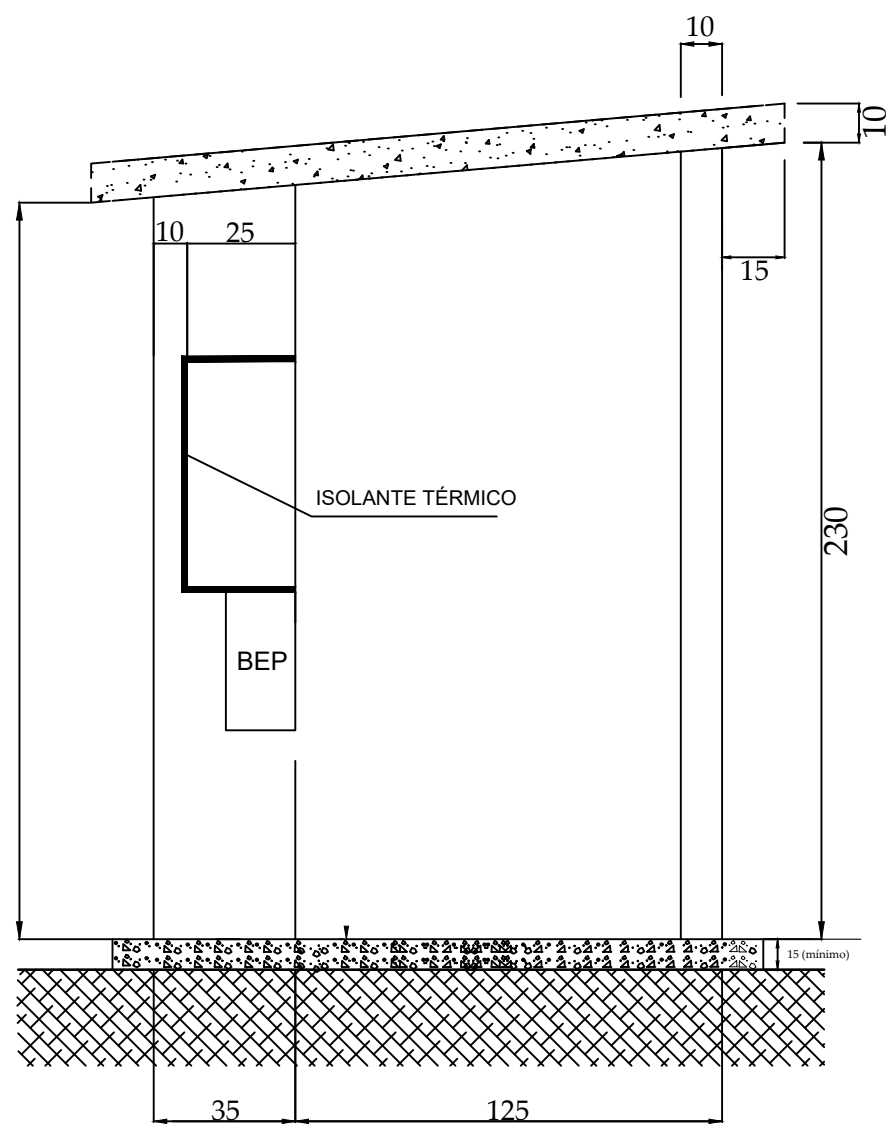

CORTE B-B'
Sem Escala

NOTAS

1. As dimensões indicadas são os valores mínimos exigidos, em "cm";
2. O abrigo deverá ser construído em alvenaria (rebocada) com cobertura em laje de concreto;
3. As caixas deverão ser construídas em materiais poliméricos;
4. Para medições diretas até 200 A utilizar caixa adequada, a qual terá em seu interior o disjuntor e o medidor;
5. Opcionalmente a caixa de proteção geral poderá ser instalada embaixo da caixa para TC's;
6. As portas deverão ser metálicas (alumínio, ferro) com abertura para fora, provida de chave;
7. Todas as partes metálicas deverão ser rigidamente aterradas.
8. TODA A INSTALAÇÃO DEVERÁ ATENDER AS NORMAS DA ABNT E NORMA DO MINISTÉRIO DO TRABALHO, NR-10
9. Para complementação do projeto, ver memorial descritivo.

Revisão	Descrição	Data
Título		
REPÚBLICA FEDERATIVA DO BRASIL ESTADO DE SANTA CATARINA CIM AMUREL		
Título		
USINA DE ASFALTO		
Referência	Conteúdo	
Próximo Sec. Obras - Pedras Grandes	SUBESTAÇÃO EXTERNA 300KVA-15KV PLANTAS BAIXA DA GABINE - VISTA FRONTAL E LATERAL PLANTA DE LOCAÇÃO - CORTES A - A e B - B	
Endereço da Obra		
Rua Teodoto Zabot, Azambuja - Pedras Grandes - SC		
Associado	Resp. Projeto	
CIM AMUREL - CONSORCIO INTERMUNICIPAL MULTIFINALITÁRIO DOS MUNICIPIOS DA AMUREL	ARTHUR DA ROSA SANTOS Engº Eletricista CREA SC 76539-9	
Desenho	Data	Escala
Outubro/2024		
Art. Nº	Ticket Nº	Nome do Arquivo
		Folha Nº
		0306