
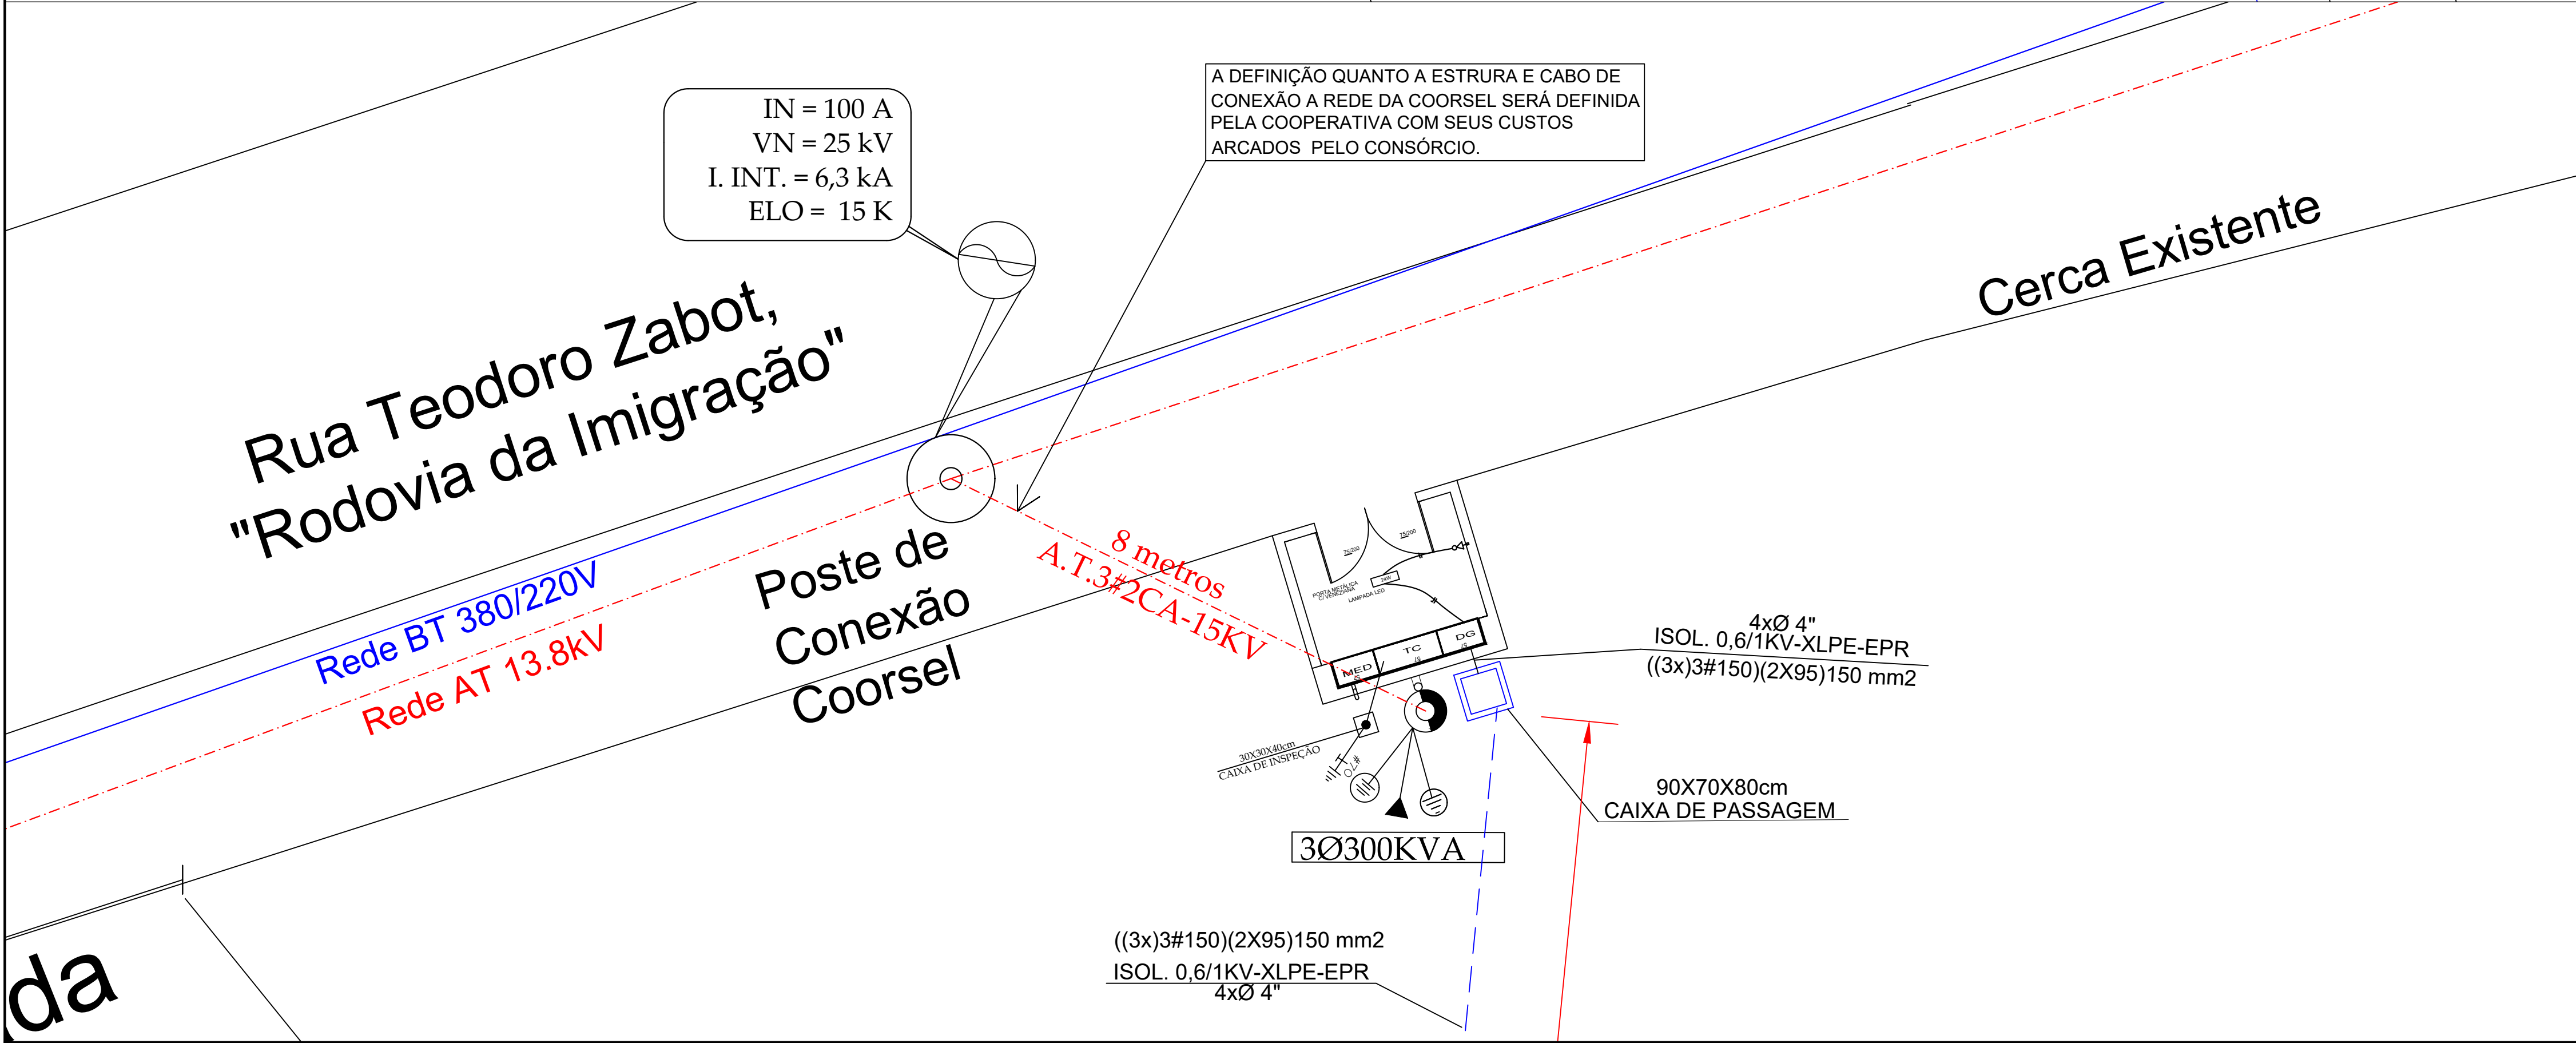
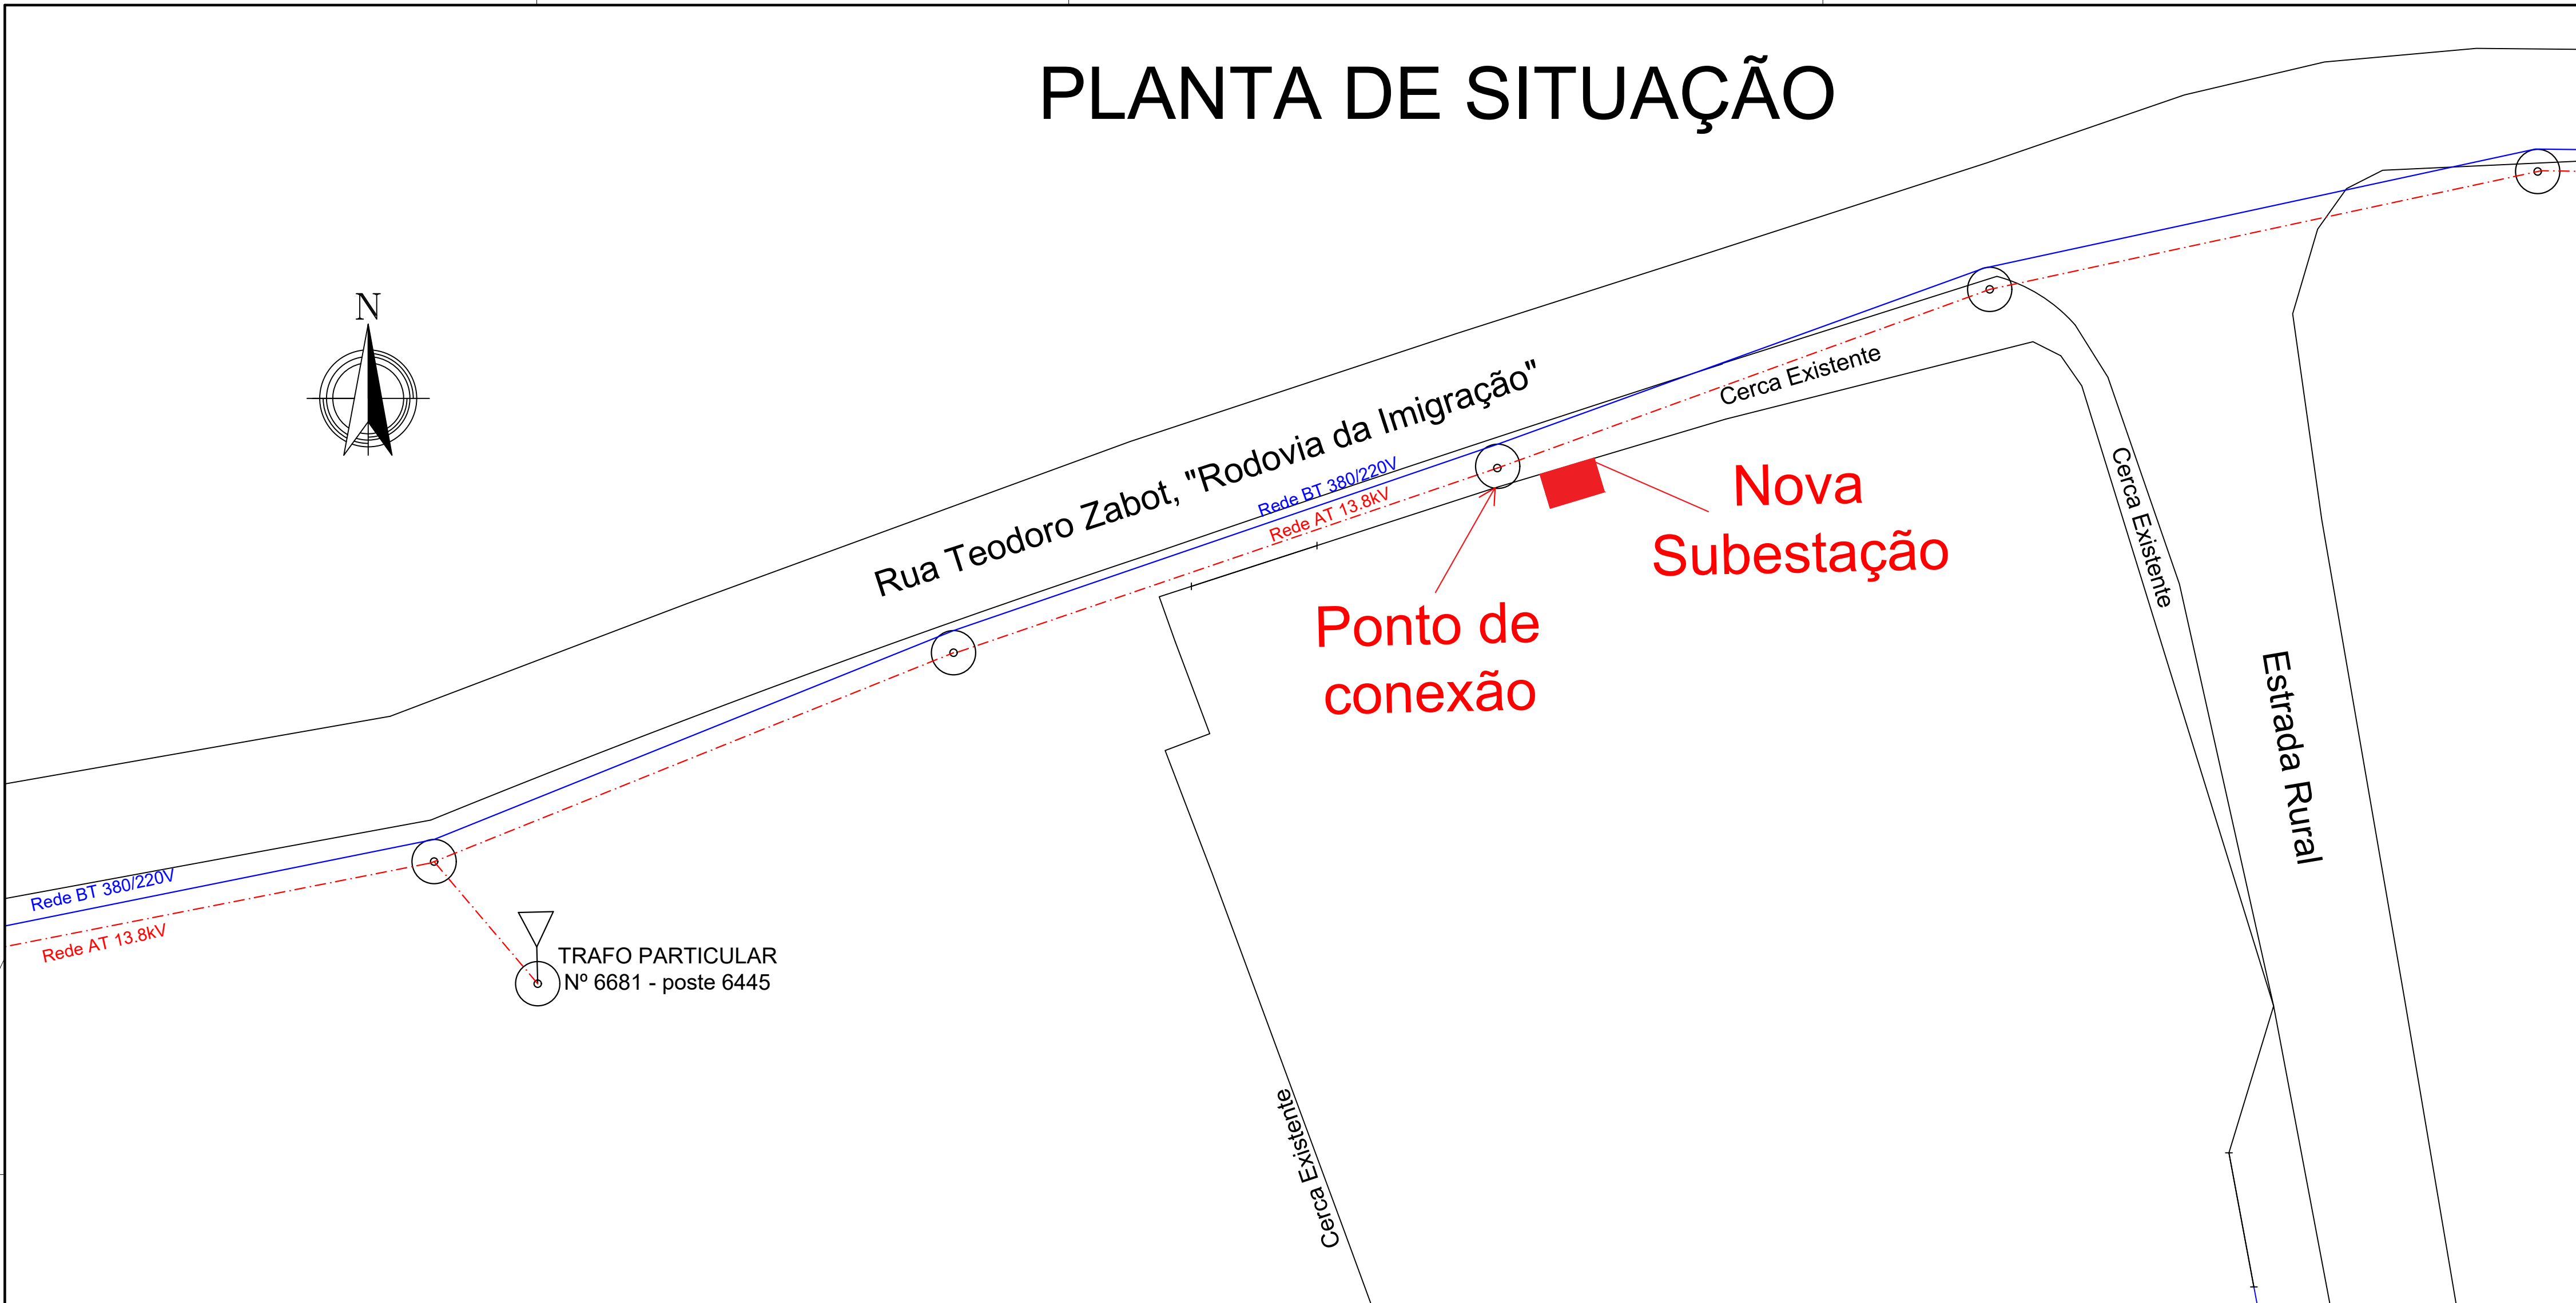


PLANTA DE SITUAÇÃO

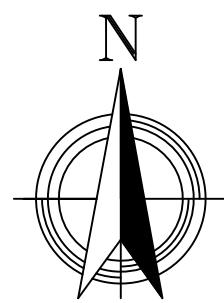

SIMBOLOGIA	
	TRANSFORMADOR
	POSTE DE CONCRETO DUPLO T A INSTALAR COM REDE DE M.T.
	POSTE DE CONCRETO CIRCULAR A INSTALAR COM REDE DE M.T.
	POSTE DE CONCRETO CIRCULAR A EXISTENTE REDE DE M.T.
	CHAVE FUSÍVEL
	CONDUTOR AÉREO DE TENSÃO PRIMÁRIA
	ELETRODUTO SUBTERRÂNEO
	CAIXA DE PASSAGEM SUBTERRÂNEA 90X70X80cm

NOTAS:

Será solicitado a COORSEL o projeto e a consequente extensão de rede para atendimento a Usinda de Asfalto.

A extensão será de aproximadamente 670 metros, com a conexão no poste existente, conforme croqui e consulta prévia.

O tipo de rede e demais aspectos da extensão de rede deverá ser definido pela COORSEL, sendo que a por se tratar de uma extensão para atender a demanda da Usina, os custos de tal extensão deverá ser arcado pelo consórcio CIM AMUREL.

A extensão de rede de distribuição do croqui e do projeto e meramente ilustrativa, sendo a rede definitiva, a ser projetada e execurada pela COORSEL.

Revisão	Descrição	Data

AMUREL

ASSOCIAÇÃO DE MUNICÍPIOS DA REGIÃO DE LAGUNA

REGISTRO CREA/SC 116.674-6; REGISTRO CAU 32865-9

50 ANOS

1970-2020

REPÚBLICA FEDERATIVA DO BRASIL

ESTADO DE SANTA CATARINA

CIM AMUREL

USINA DE ASFALTO

Referência

Próximo Sec. Obras - Pedras Grandes

Endereço da Obra

Rua Teodoto Zabol, Azambuja - Pedras Grandes - SC

Associado

CIM AMUREL - CONSÓRCIO INTERMUNICIPAL

MULTIFINALITÁRIO DOS MUNICÍPIOS DA AMUREL

Desenho

Art. Nº

Ticket Nº

Conteúdo

SUBESTAÇÃO EXTERNA 300 kVA - 15 kV

SISTEMA 380/220V

PLANTA DE SITUAÇÃO

Resp. Projeto

ARTHUR DA ROSA SANTOS

Engº Eletricista CREA SC 76539-9

Data

Outubro/2024

INDICADA

Folha Nº

0106

Direitos Autorais a Amurel – Lei 9.610/98 – Art. 7º, Itens X, XI, XII, XIII.

FORMATO A1-(594mm x 841 mm)