

PV PROFUNDIDADES < DE 1.20 m

DETALHE TIPO DE CAIXA DE RALO

RUA MIGUEL MENDES - SILVA JARDIM -RJ



REDE TUBO 600MM

P1	P2	40
P2	P3	40
P3	P4	40
P4	P5	40
P5	P6	40,03
P6	DESAGUE	8,93
		208,96 m

RAMAIS TUBOS 400MM

PV1	5,85	5,92
PV2	5,85	5,8
PV3	5,85	5,92
PV4	5,74	5,85
PV5	5,78	5,82
PV6	5,77	5,71
		34,84
		35,02



TOTAL 69,86 m

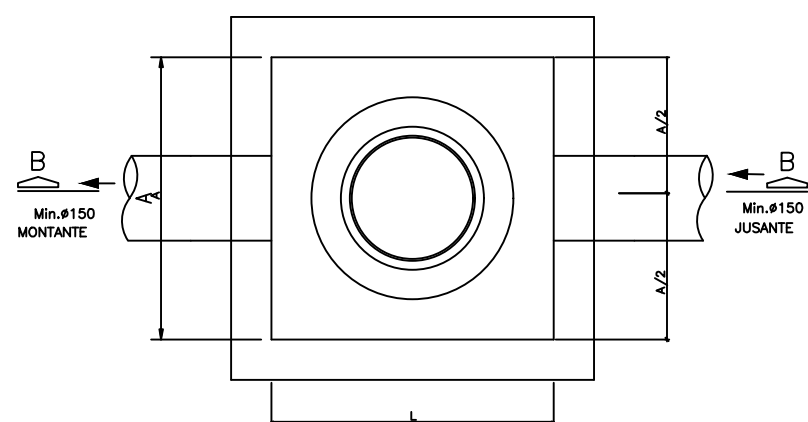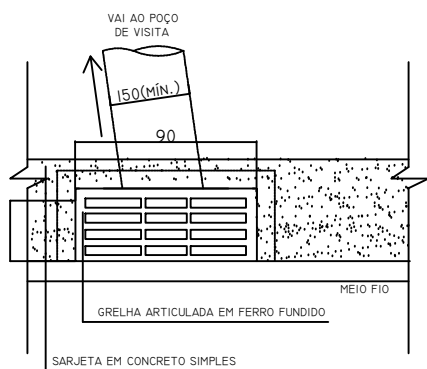

NOTAS:
1- DIMENSÕES EM CENTÍMETRO E ELEVÇÕES EM METRO.
2- CONCRETO
3- AÇO GALVA.


PLANTA

ESC. 5/ESCALA

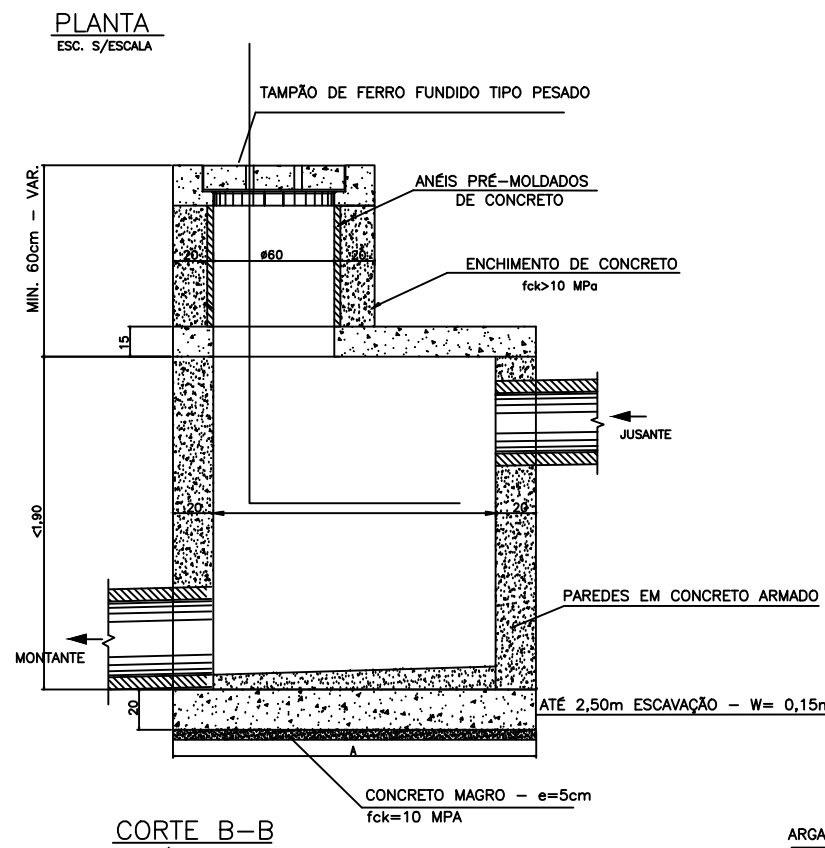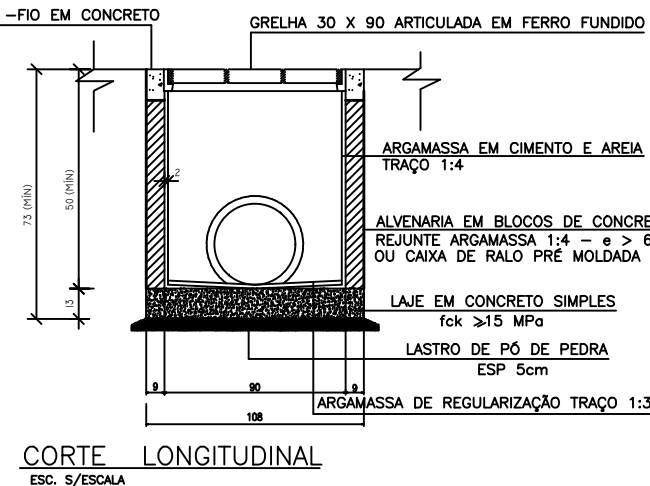


CORTE LONGITUDINAL

ESC. 5/ESCALA

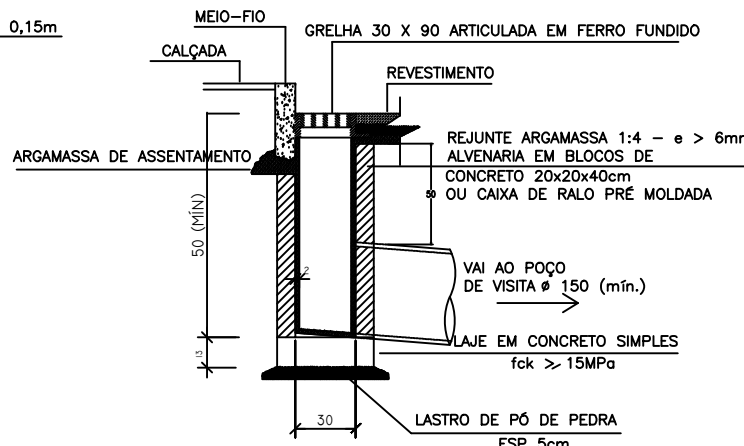


CORTE TRANSVERSAL

ESC. 5/ESCALA

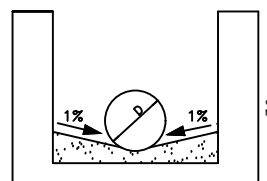


DETALHE DO FUNDO

S/ESCALA

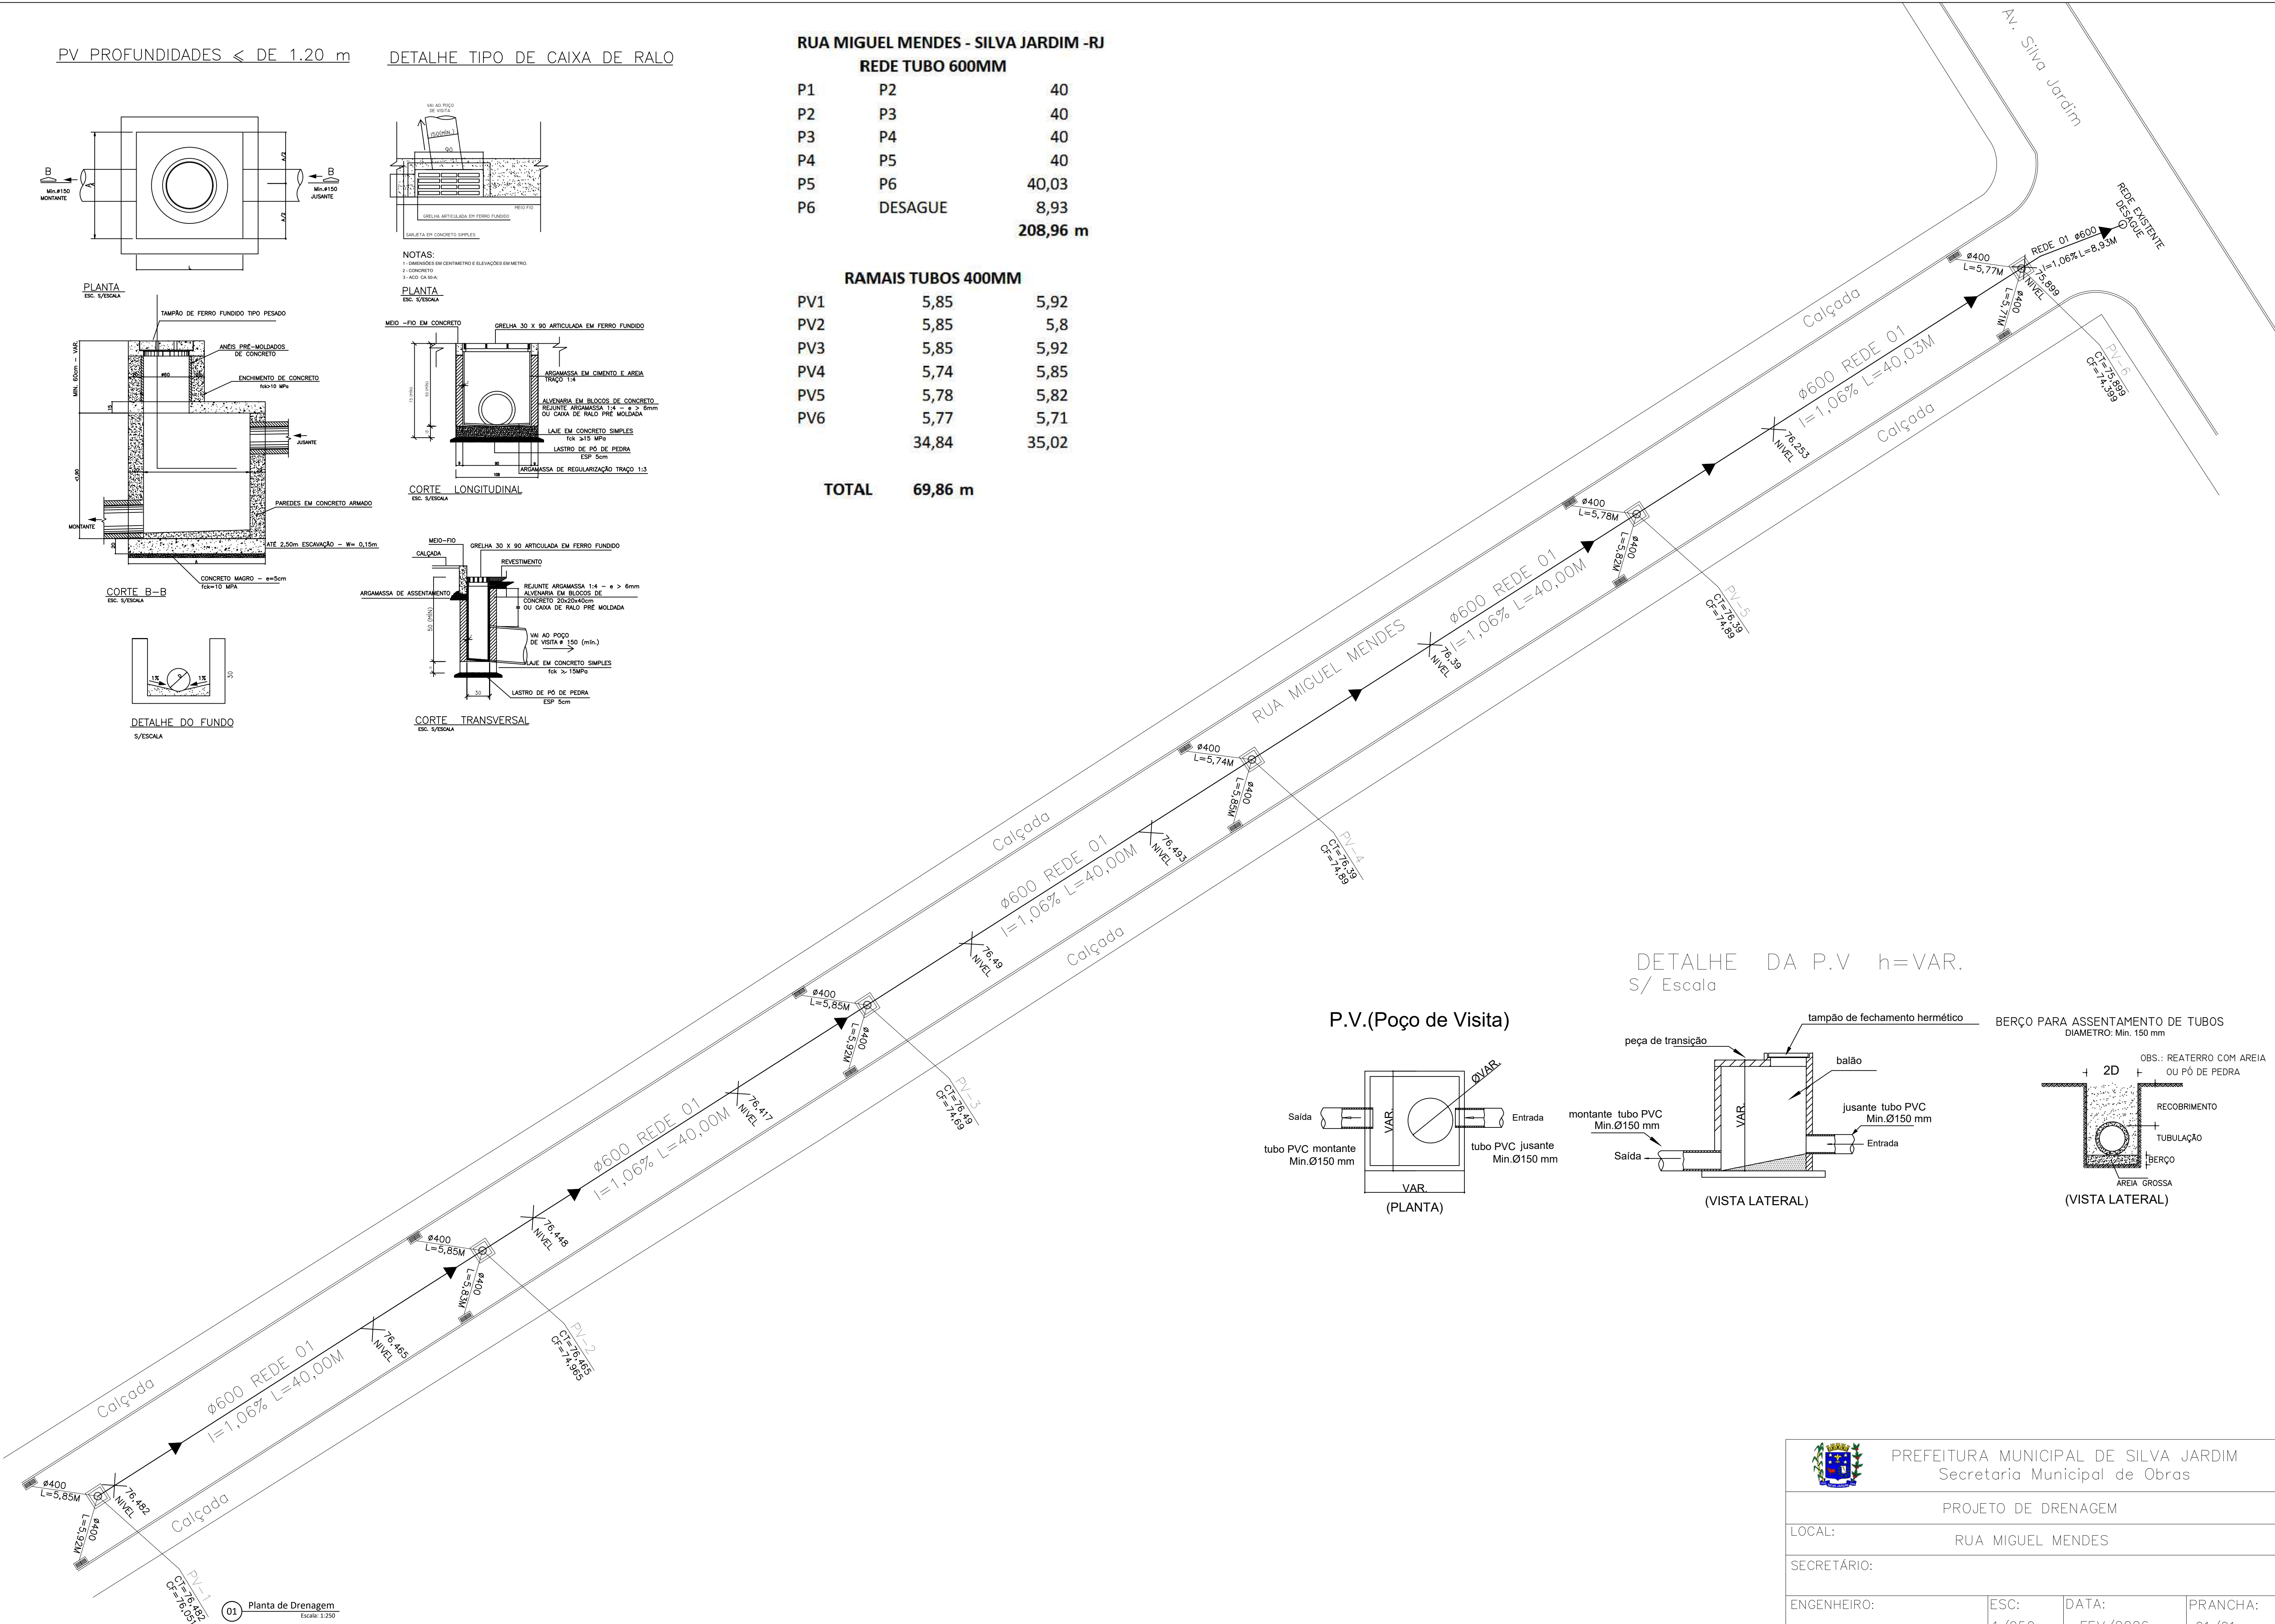


DETALHE DA P.V h=VAR.
S/ Escala

P.V.(Poço de Visita)

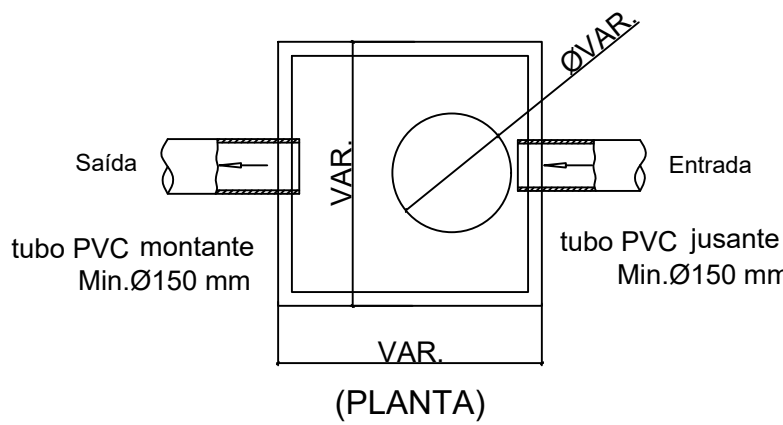


(PLANTA)

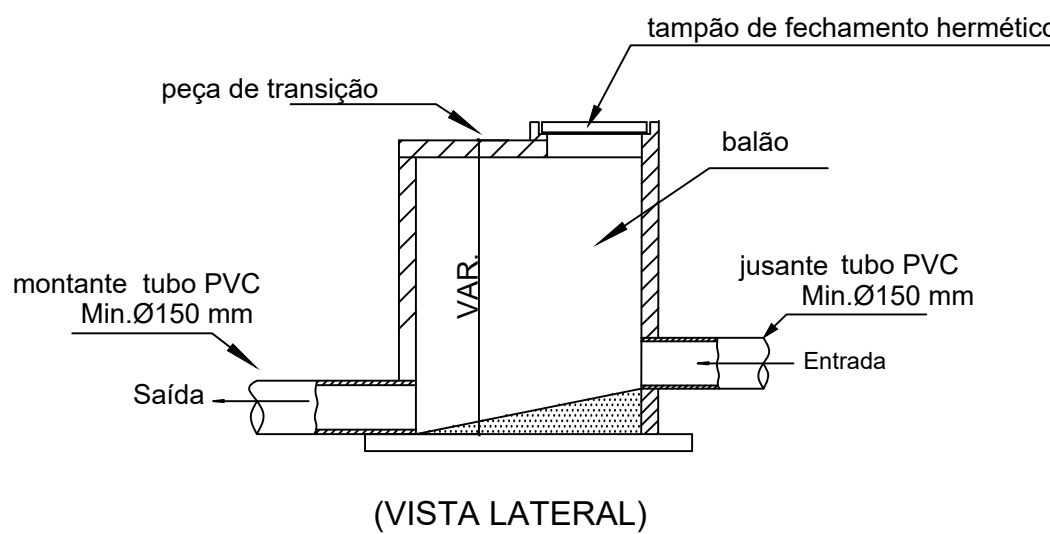

(VISTA LATERAL)

BERÇO PARA ASSENTAMENTO DE TUBOS
DIAMETRO: Min. 150 mm

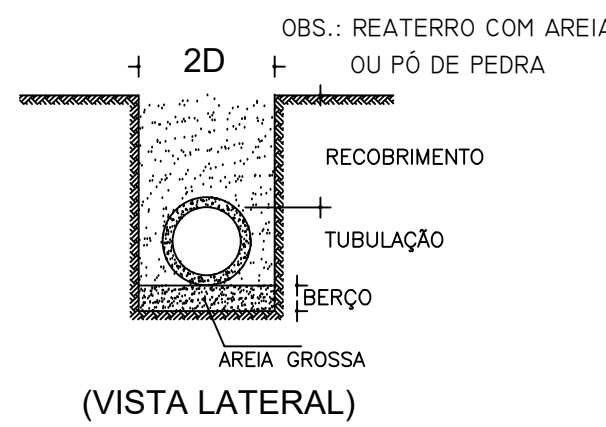

(VISTA LATERAL)



PREFEITURA MUNICIPAL DE SILVA JARDIM
Secretaria Municipal de Obras

PROJETO DE DRENAGEM

LOCAL: RUA MIGUEL MENDES

SECRETÁRIO:

ENGENHEIRO:

ESC:

1/250

DATA:

FEV/2026

PRANCHA:

01/01