
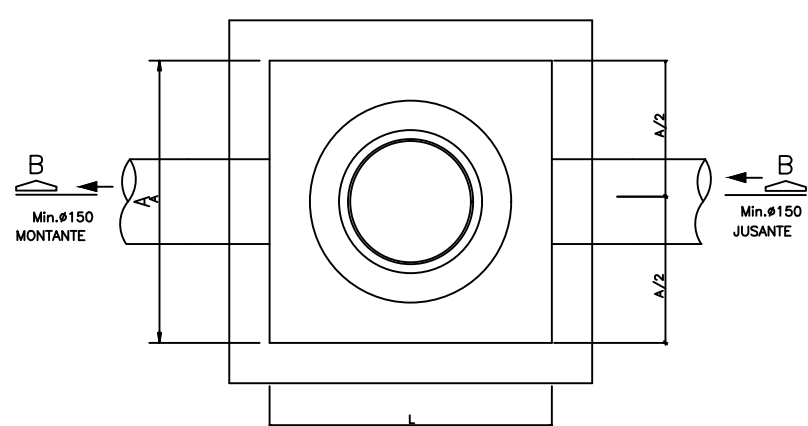




PV PROFUNDIDADES < DE 1.20 m

DETALHE TIPO DE CAIXA DE RALO

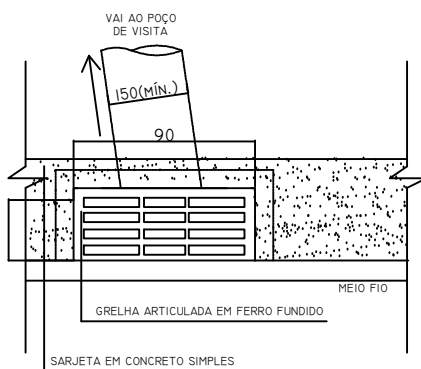


NOTAS:
1 - DIMENSÕES EM CENTÍMETRO E ELEVÇÕES EM METRO.
2 - CONCRETO
3 - AÇO CA-50A


PLANTA
ESC. 5/ESCALA

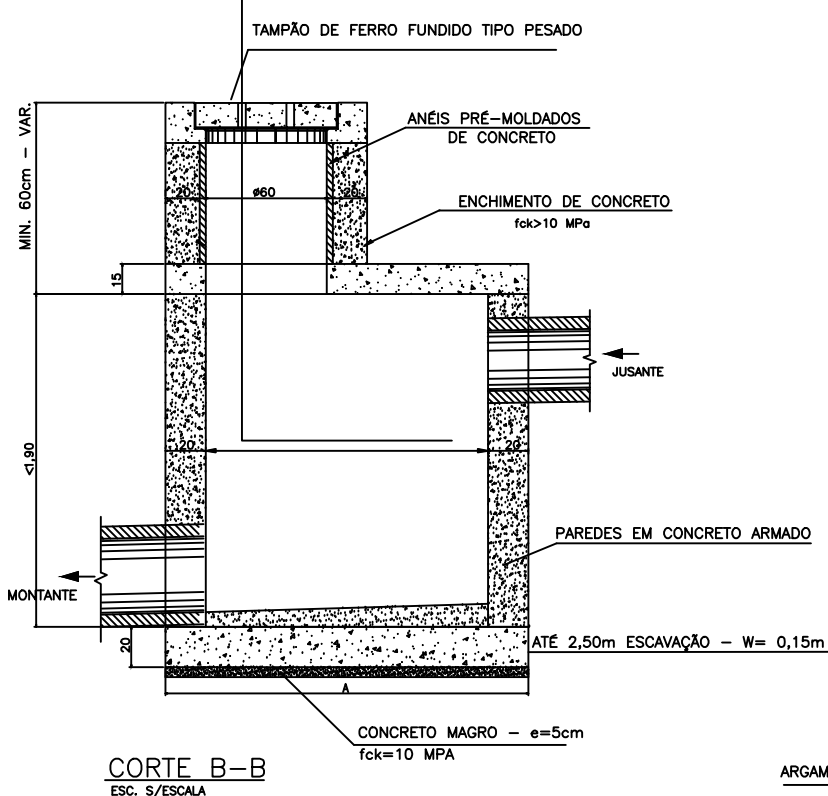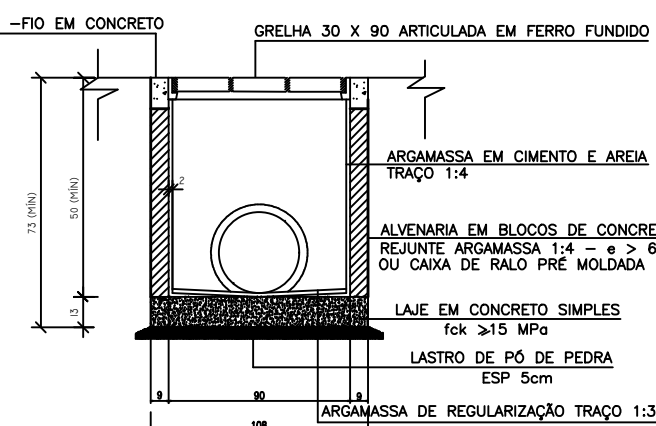

CORTE LONGITUDINAL
ESC. 1/ESCALA

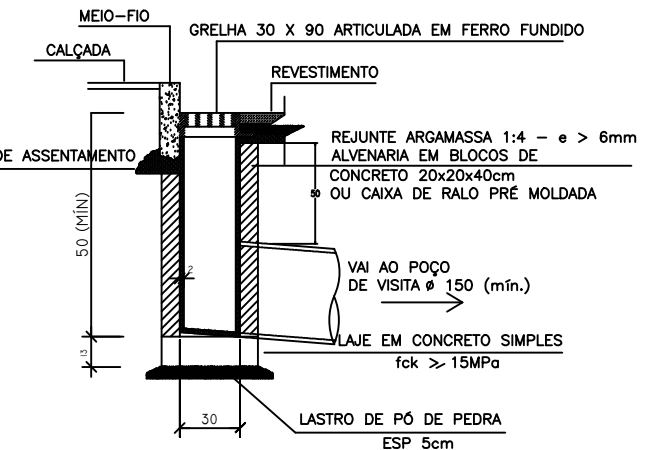

CORTE TRANSVERSAL
ESC. 5/ESCALA

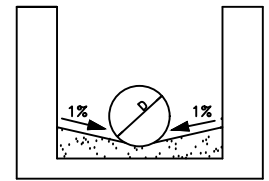

DETALHE DO FUNDO
S/ESCALA

RUA DR. AGUINALDO MORAES FILHO - SILVA JARDIM - RJ


REDE TUBO 600MM

P1	P2	42,13
P2	P3	40
P3	P4	40,05
P4	P5	39,91
P5	P6	39,96
P6	P7	39,92
P7	P8	42,21
P8	DESAGUE	9,35
		293,53 m

RAMAIS TUBOS 400MM

PV1	6,36	6,29
PV2	6,33	6,21
PV3	6,14	6,05
PV4	6	6,01
PV5	5,95	6,08
PV6	5,9	6,13
PV7	6,05	6,15
PV8	6,05	6,05
		48,78
		48,97

TOTAL 97,75 m

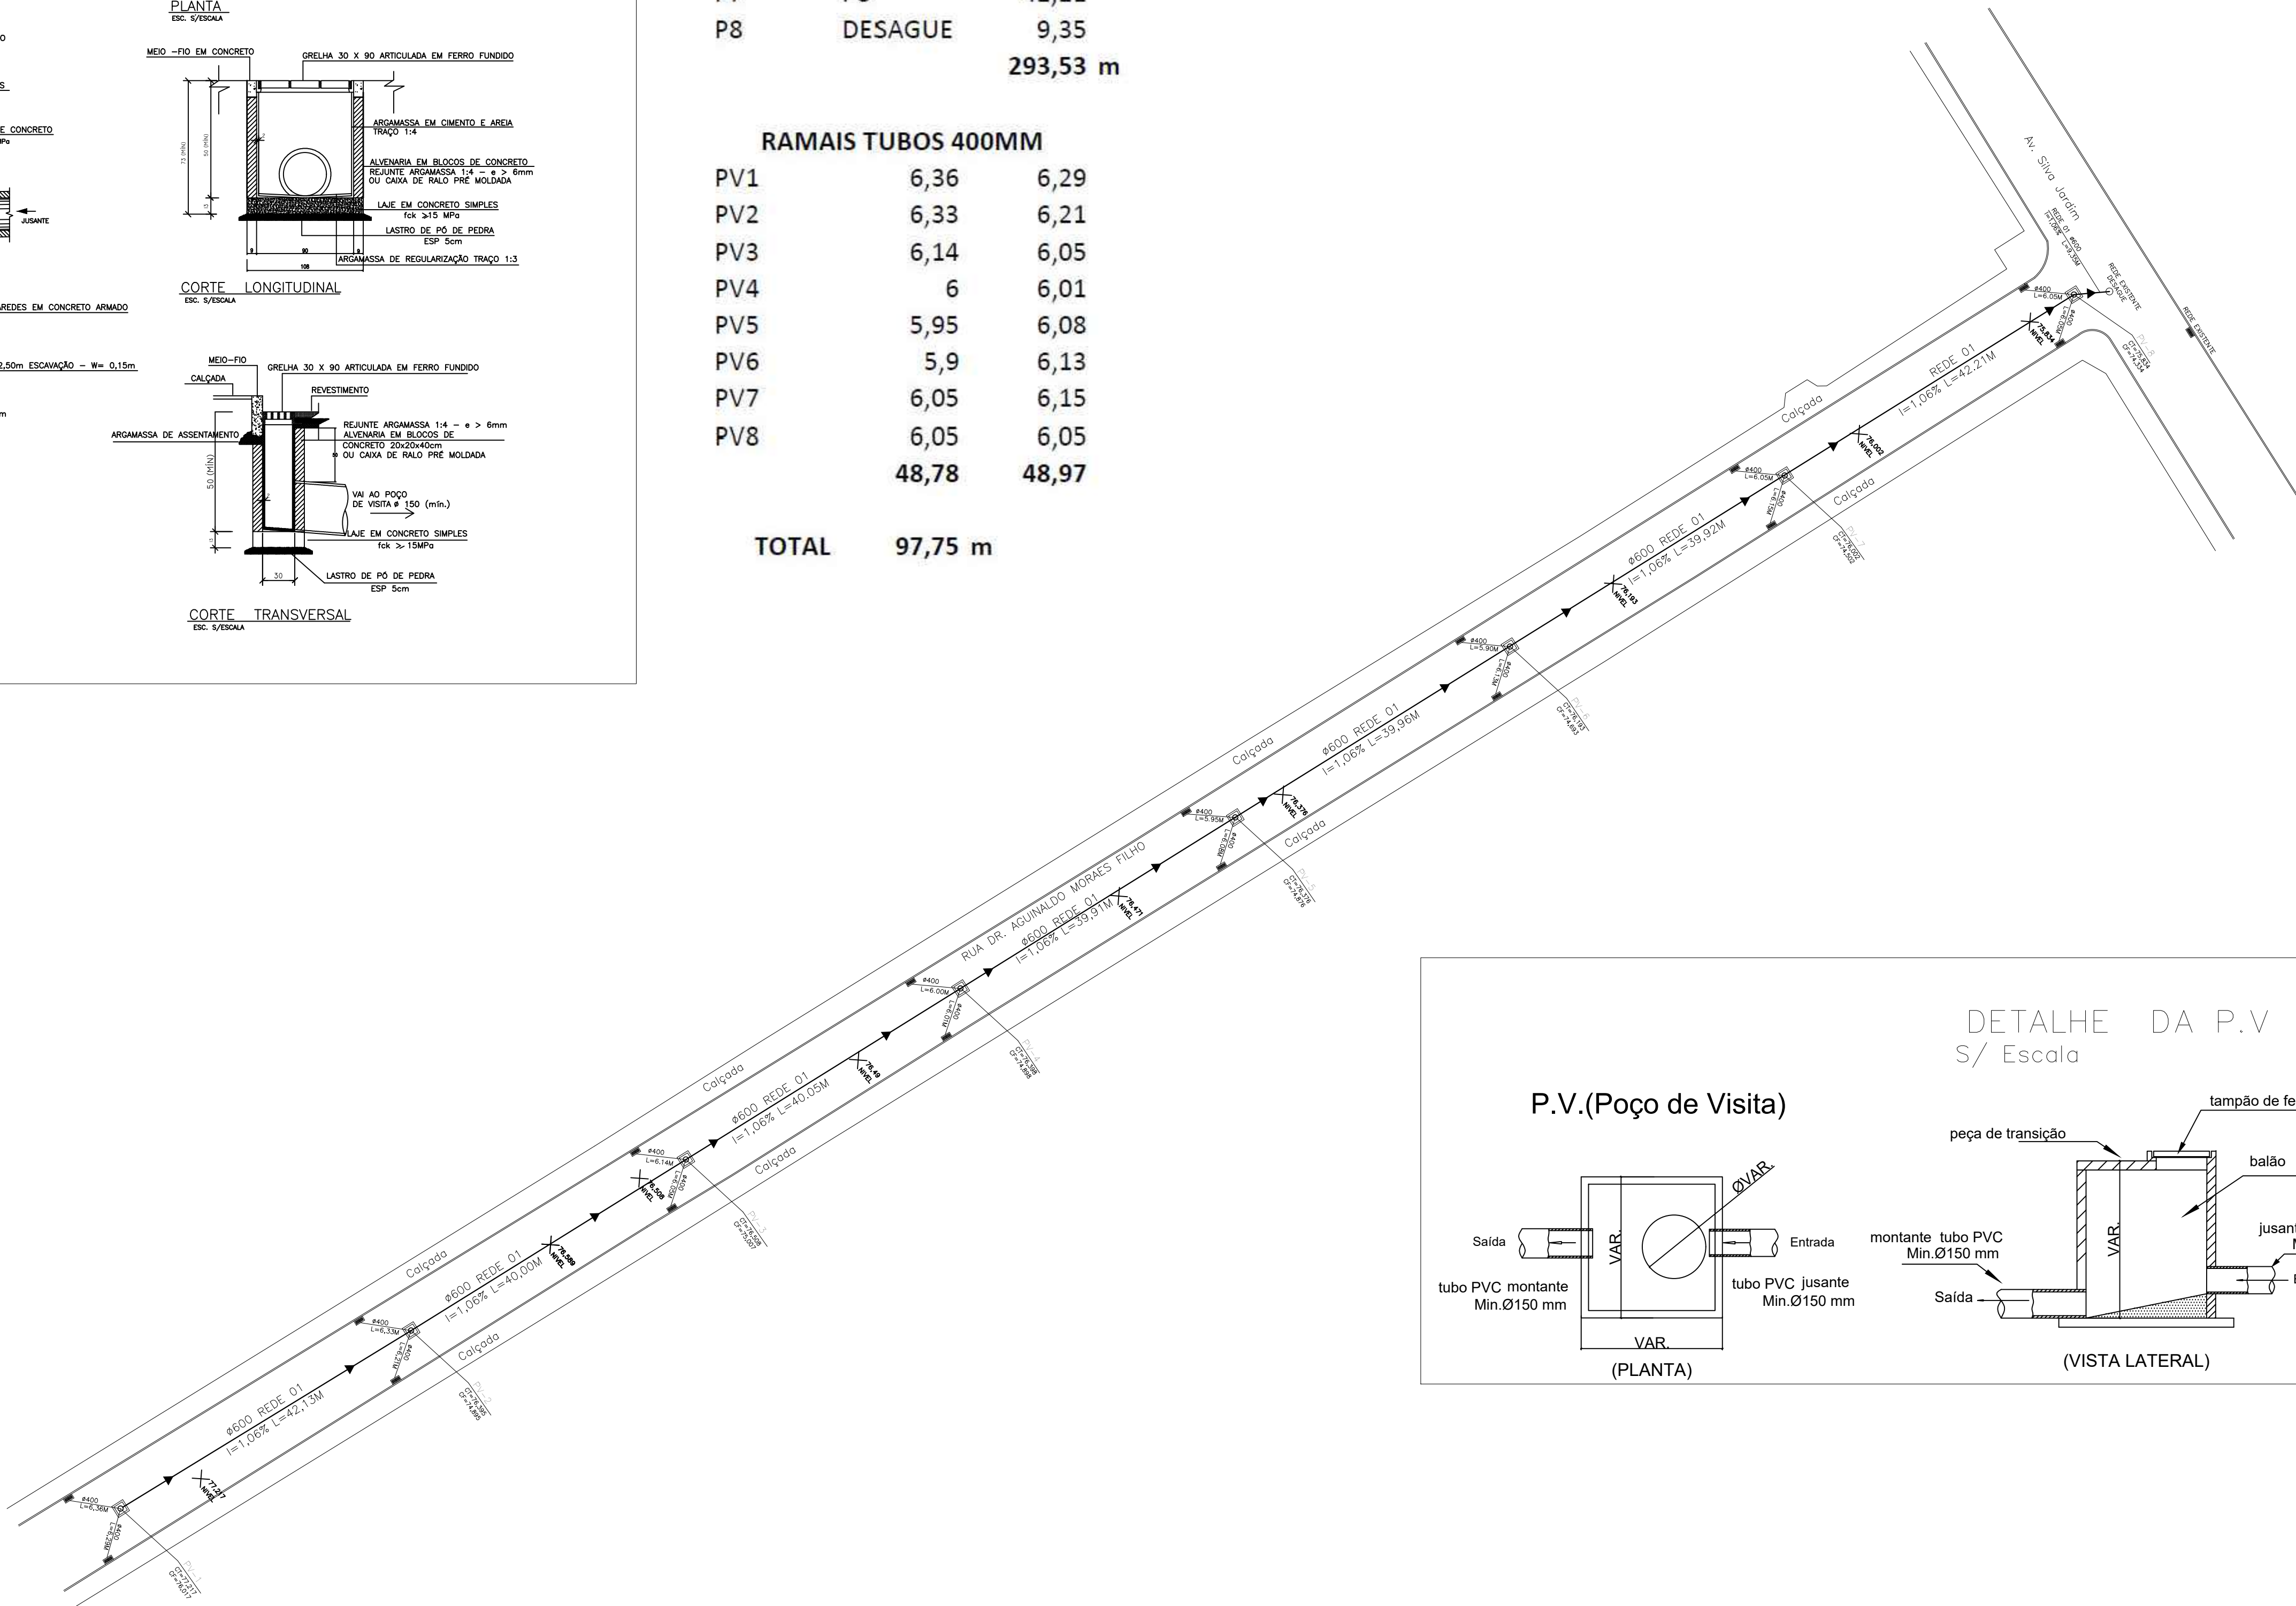


01 Planta de Drenagem


Escala: 1:500

DETALHE DA P.V. h=VAR.
S/ Escala

P.V.(Poço de Visita)

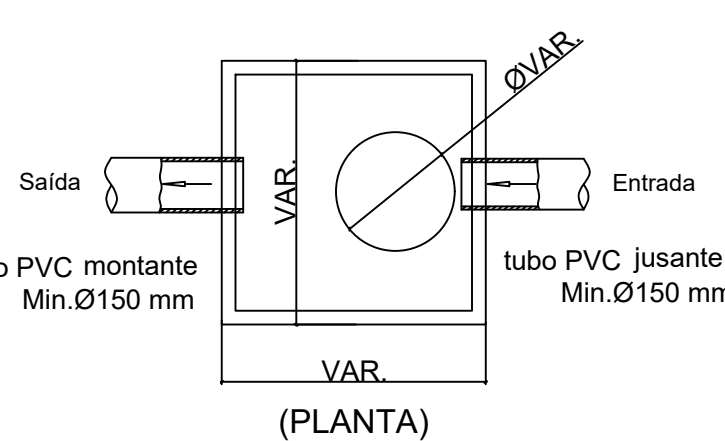


(PLANTA)

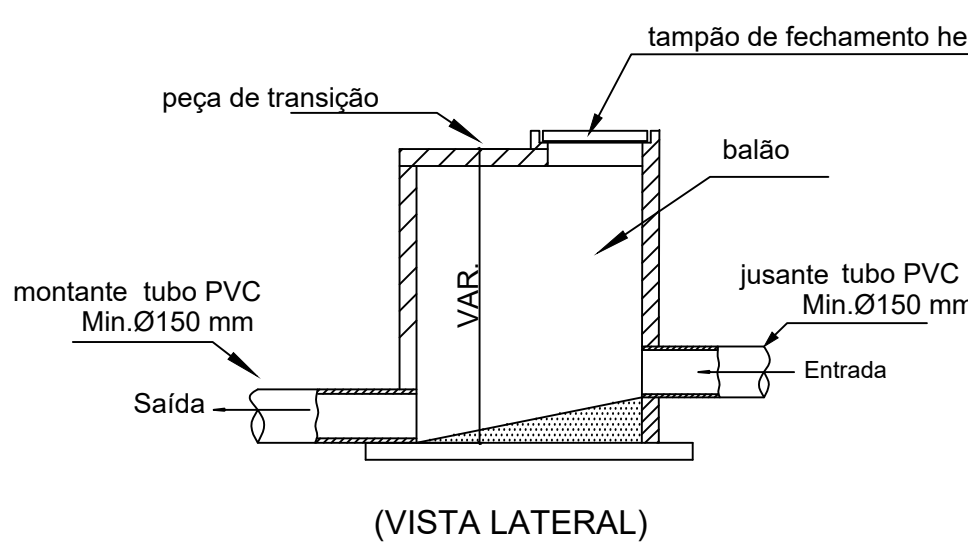

(VISTA LATERAL)

BERÇO PARA ASSENTAMENTO DE TUBOS
DIAMETRO: Min. 150 mm

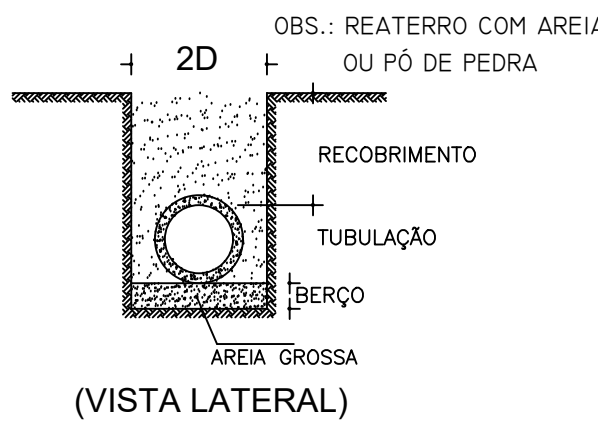

(VISTA LATERAL)



PREFEITURA MUNICIPAL DE SILVA JARDIM
Secretaria Municipal de Obras

PROJETO DE DRENAGEM

LOCAL: RUA DR. AGUINALDO MORAES FILHO

SECRETÁRIO:

ENGENHEIRO:

ESC:

1/500

DATA:

JAN/2026

PRANCHA:

01/02