


RUA FREI VALÉRIO

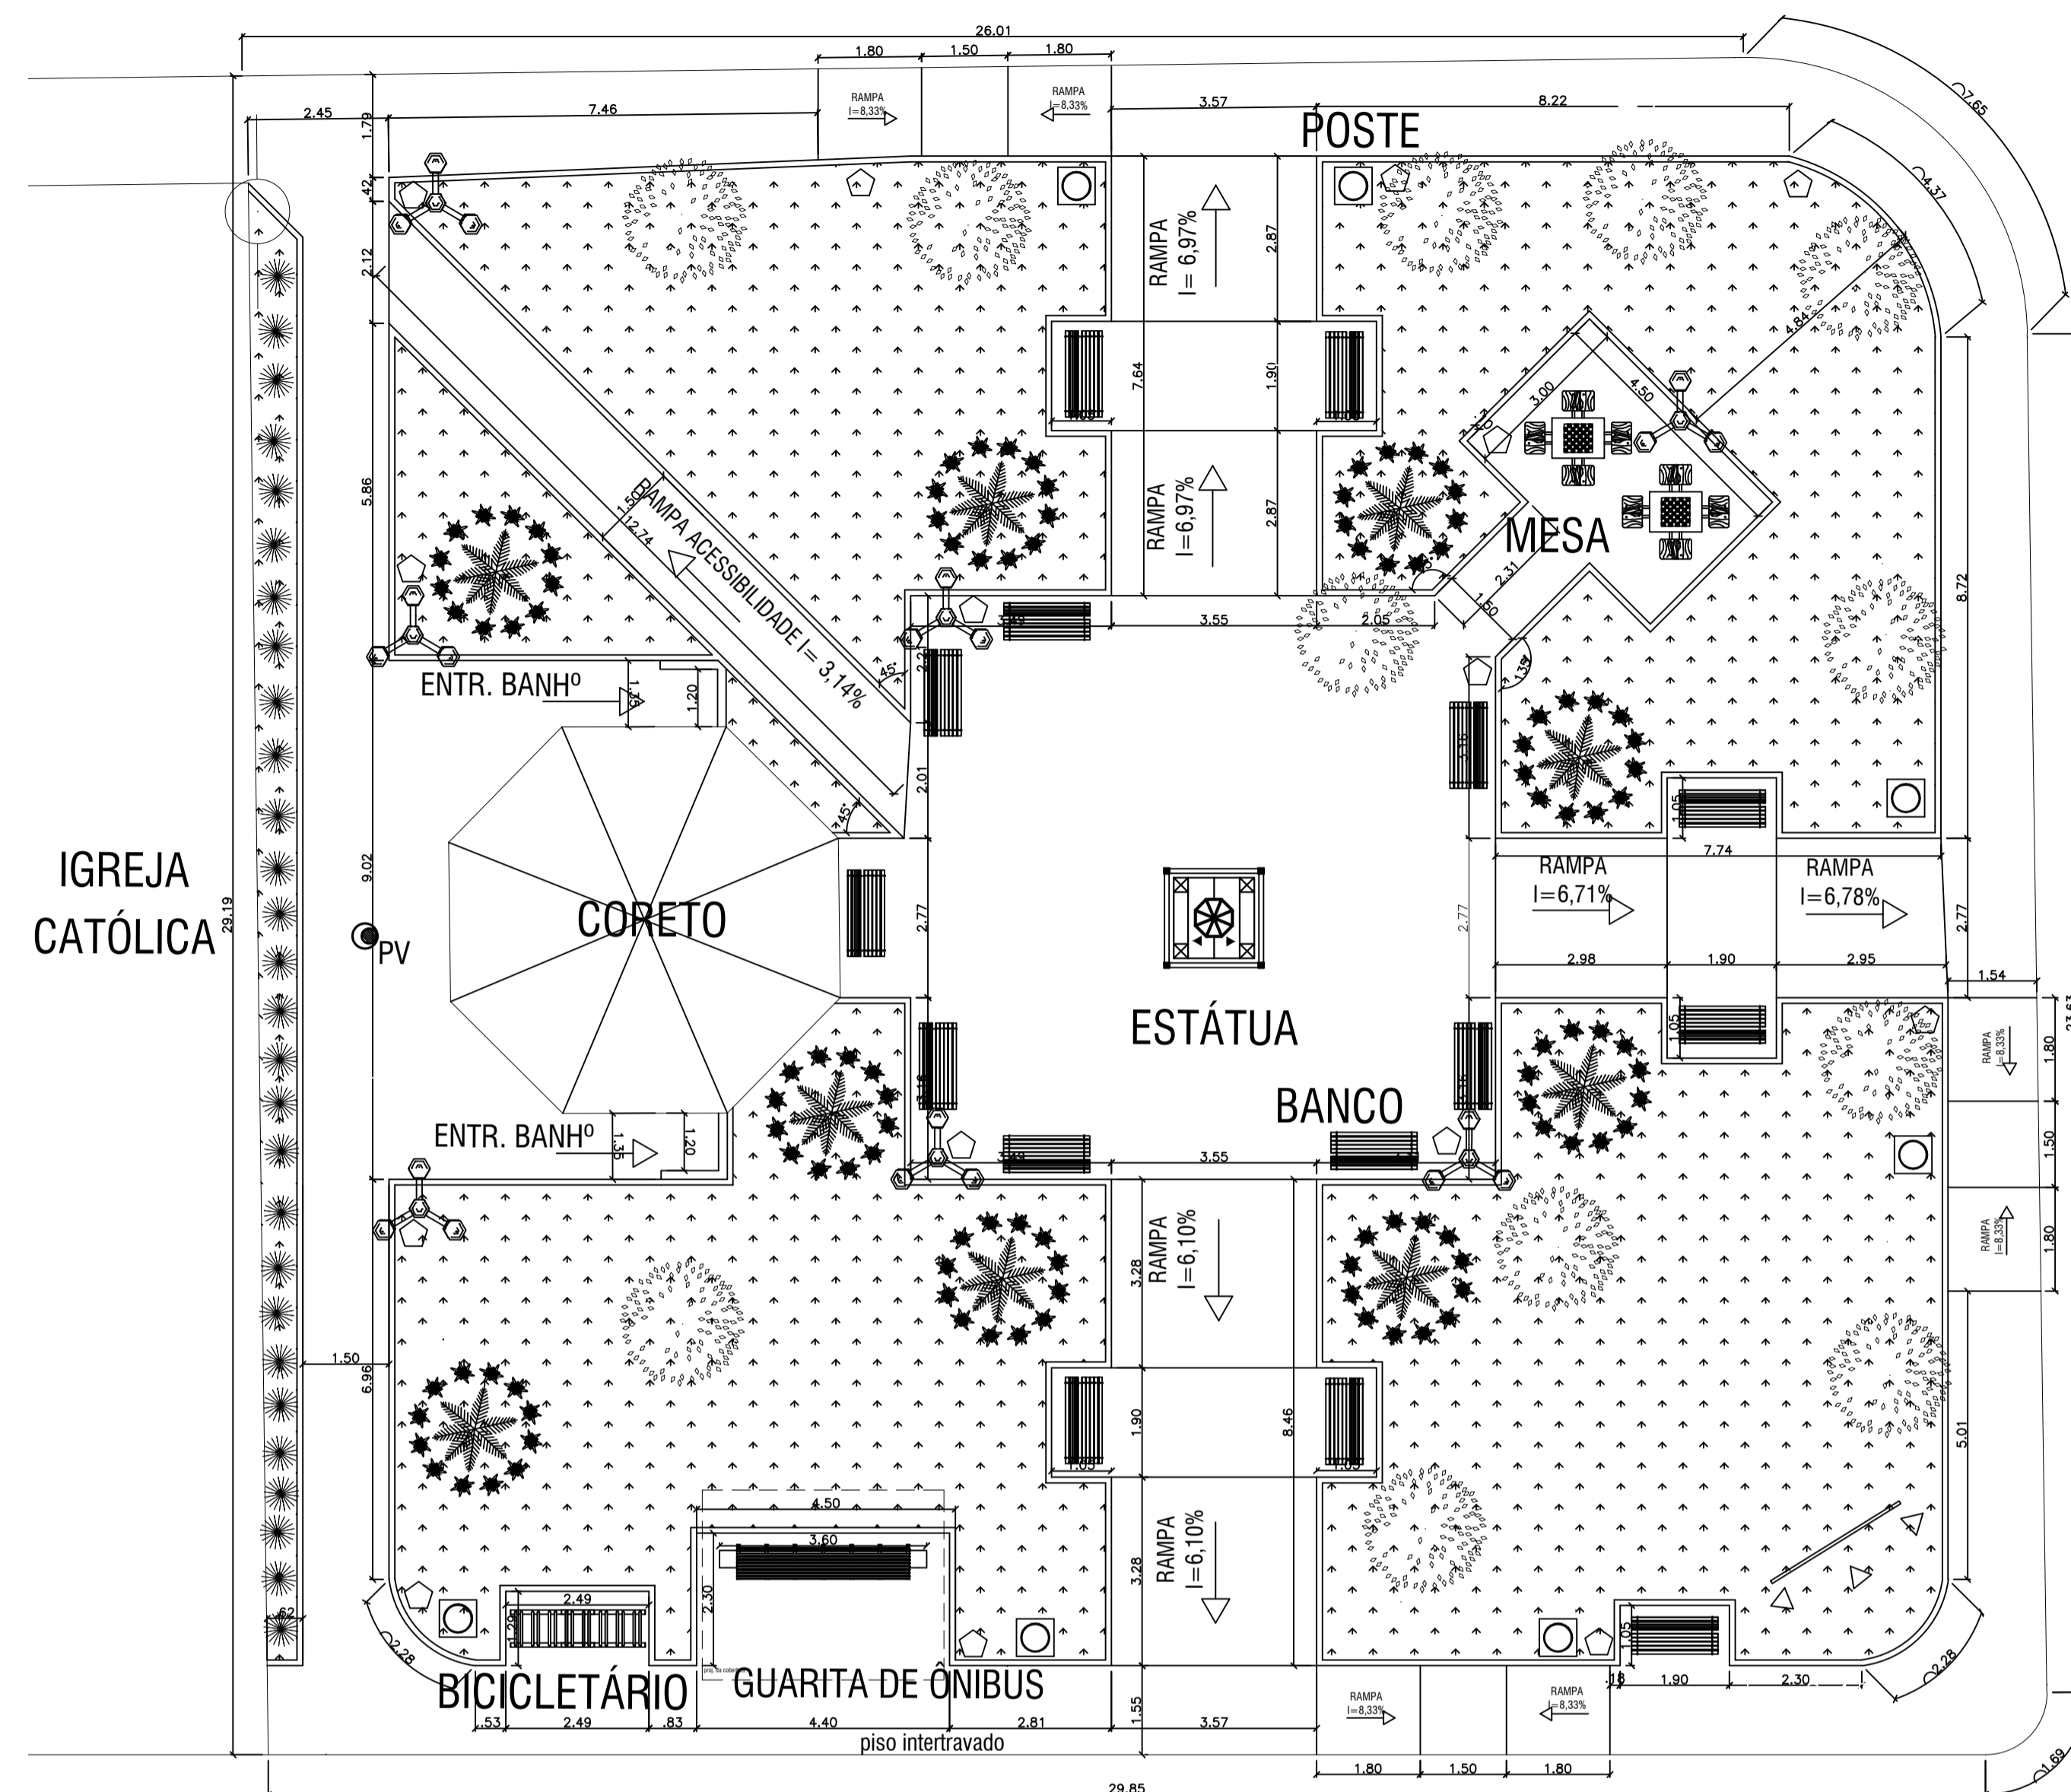

AVENIDA VITOR SENCE

PLANTA BAIXA
ESC. 1/100



IMAGEM 1
SEM ESCALA



IMAGEM 2
SEM ESCALA



IMAGEM 3
SEM ESCALA

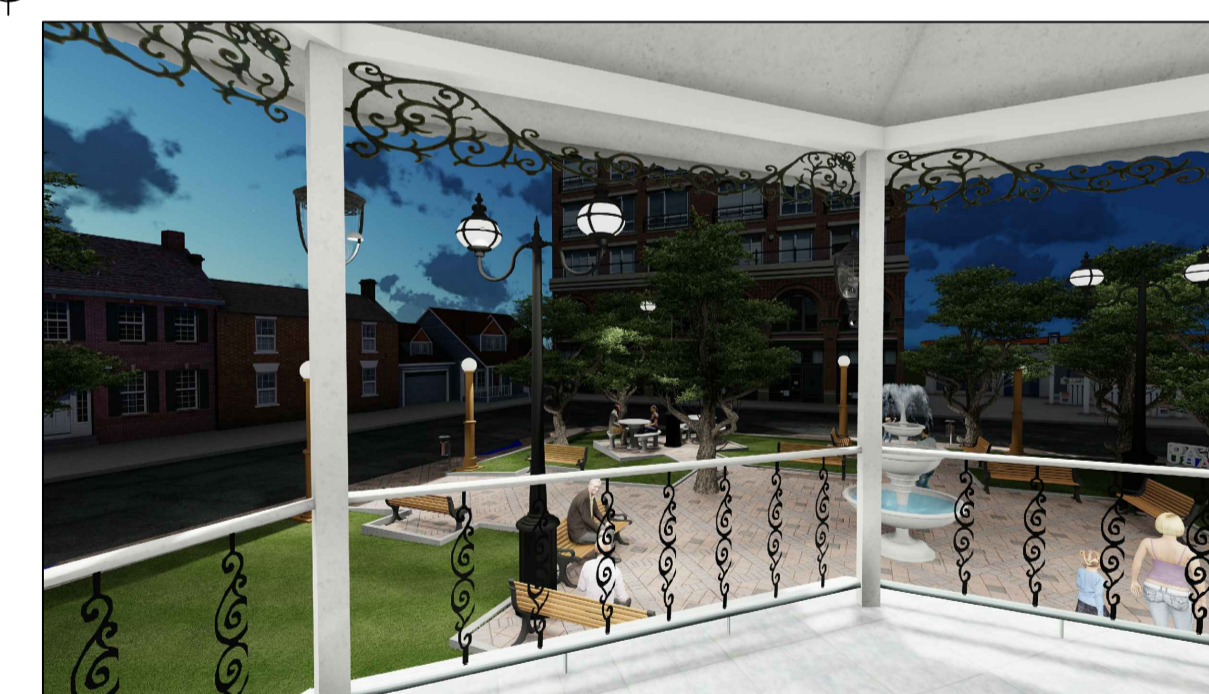


IMAGEM 4
SEM ESCALA



IMAGEM 5 (ESTÁTUA EM TAMANHO REAL)
SEM ESCALA

LEGENDA:

-  BANCO
-  POSTE COM 4 PÉTALAS
-  ESTÁTUA DE NOSSA SENHORA DA CONCEIÇÃO EM TAMANHO REL
-  MESA DE CONCRETO
-  POSTE COM GLOBO
-  ÁRVORES EXISTENTES
-  LIXEIRA
-  PROJETOR PARA ILUMINAÇÃO

OBS: O CHAFARIZ SERÁ SUBSTITUÍDO POR UMA ESTÁTUA EM TAMANHO REAL DE NOSSA SENHORA DA CONCEIÇÃO.



PREFEITURA MUNICIPAL DE
CONCEIÇÃO DE MACABU - RJ
SEMOB - SECRETARIA MUNICIPAL DE OBRAS

REFORMA DA PRAÇA NOSSA SENHORA DA CONCEIÇÃO,
SITUADA NO BAIRRO CENTRO, NO MUNICÍPIO DE CONCEIÇÃO
DE MACABU/RJ

ÁREA TOTAL DA PRAÇA: 902,64

PLANTA BAIXA GERAL

SECRETARIA DE OBRAS:

DESENHO:
SEMOB

ESCALA:
INDICADA

DATA:
SETEMBRO/2025

01/07