


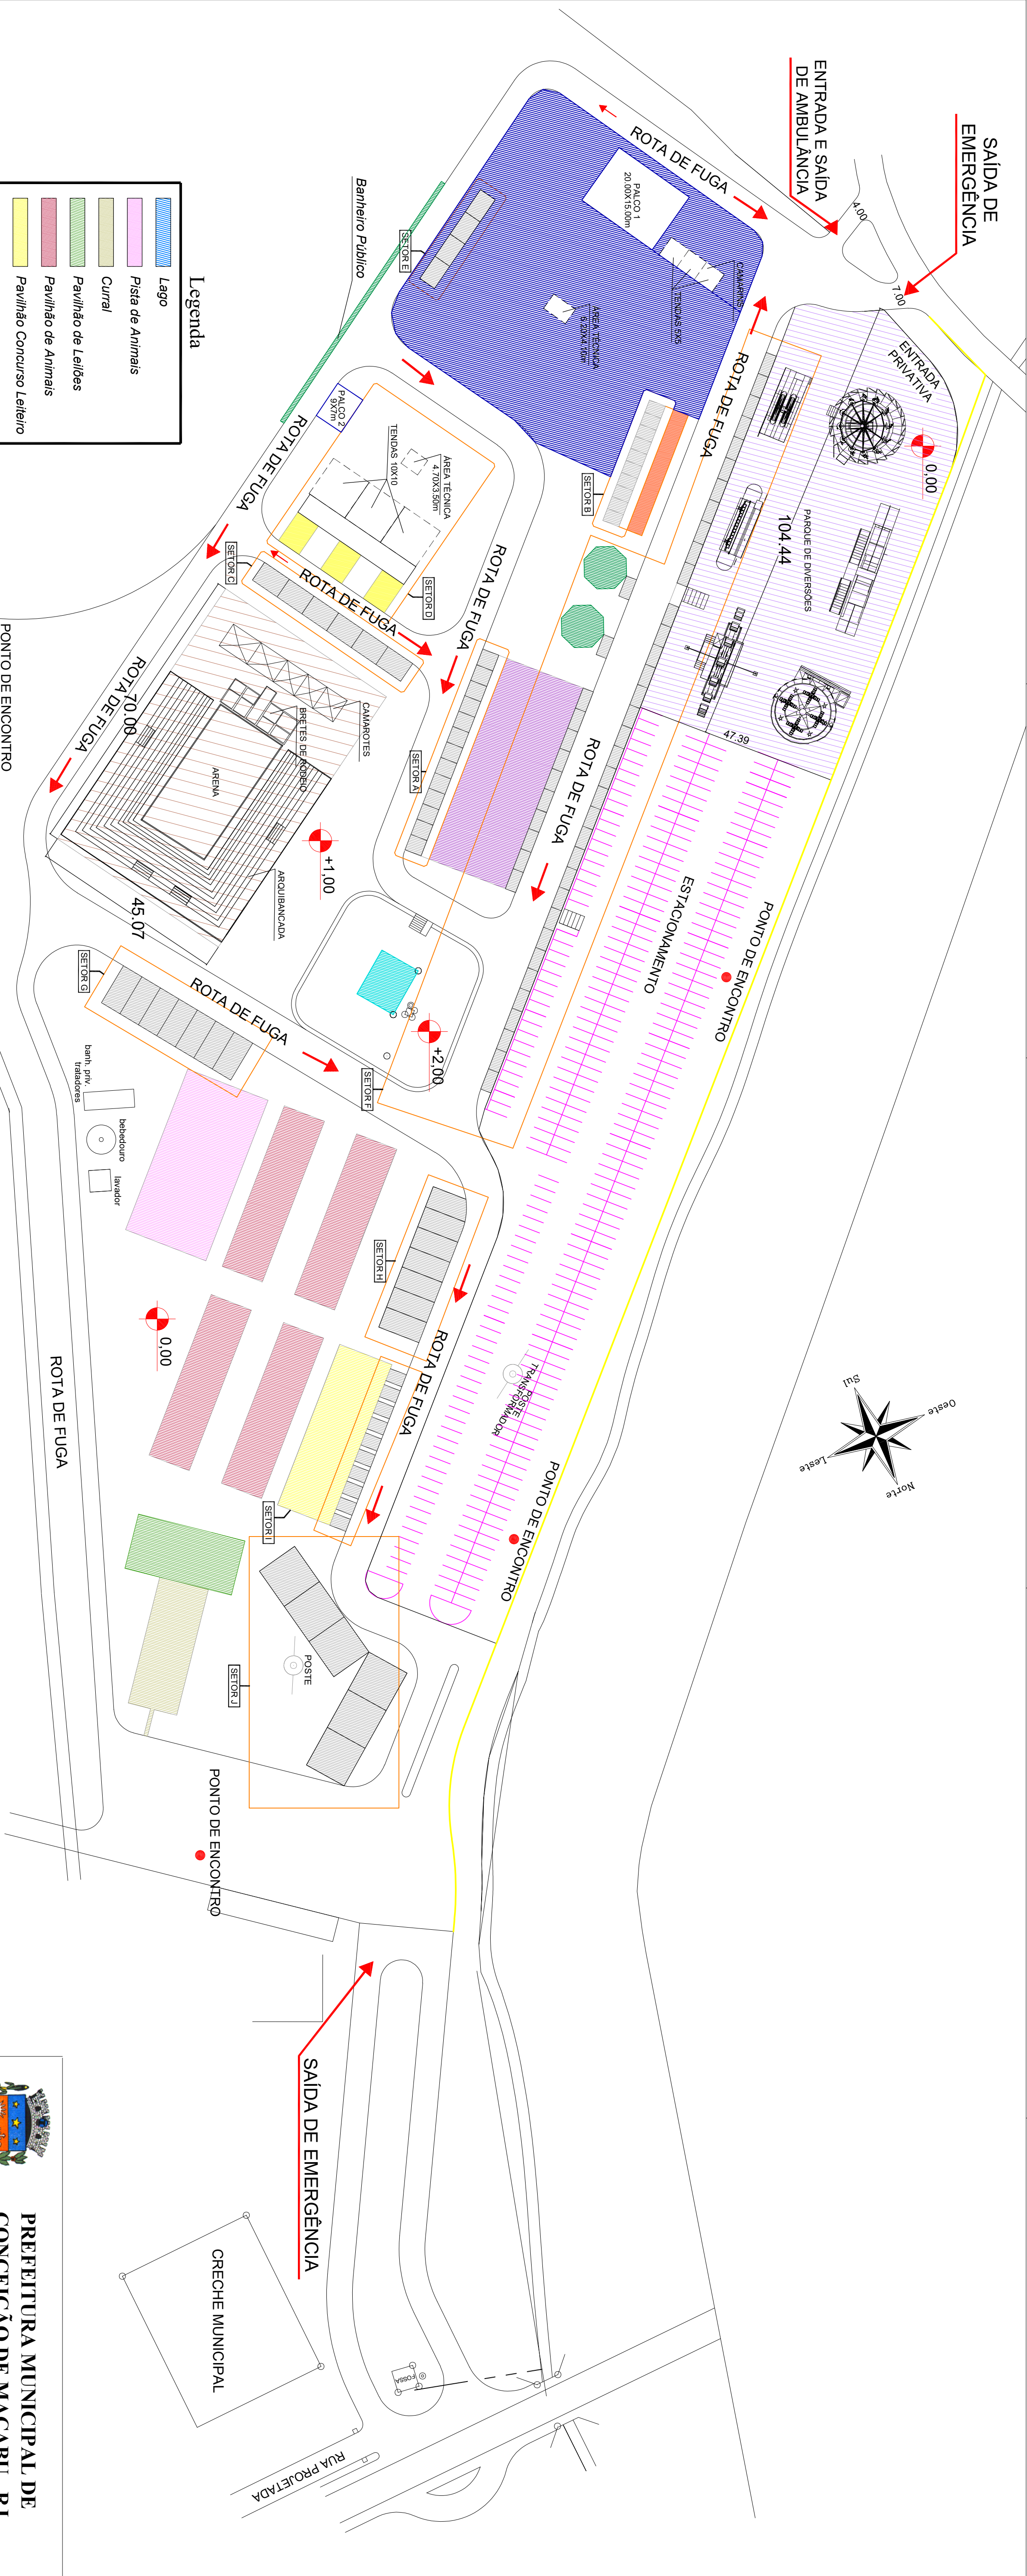


- Legenda
- Lago
 - Pista de Animais
 - Curral
 - Pavilhão de Leilões
 - Pavilhão de Animais
 - Pavilhão Concurso Leiteiro
 - Pavilhão Comercial
 - Edificação Existente
 - Praça de Rodêio
 - Banheiro Público
 - Praça de Show
 - Parque de Diversões
 - Baracas
 - Posto Médico
 - Apodo Restaurante
 - Vagas de Estacionamento

SITUAÇÃO

QUADRO DE ÁREAS

Lago	8.985,75m² (Área Ocupada)
Pista de Animais	800,00m² (Área Ocupada Descoberta)
Curral	357,03m² (Área Ocupada Descoberta)
Pavilhão de Leilões	331,68m² (Área Construída)
Pavilhão de Animais	1.600 m² (Total Áreas Construída e Pavilhões)
Pavilhão Concurso Leiteiro	520,00m² (Área Construída)
Pavilhão Comercial	895,00m² (Área Construída)
Edificação Existente	113,52m² (Área Construída)
Praça de Rodêio	3.150,10m² (Área Ocupada Descoberta)
Banheiro Público	138,83m² (Área Construída)
Praça de Show	4.534,24m² (Área Ocupada Descoberta)
Baracas	2.948,41m² (Área Ocupada)
Posto Médico	111,00m² (Área Construída)
Apodo Restaurante	142,18m² (Área Construída)
Estacionamento	13.520,91 (Área Ocupada)

LOCALIZAÇÃO

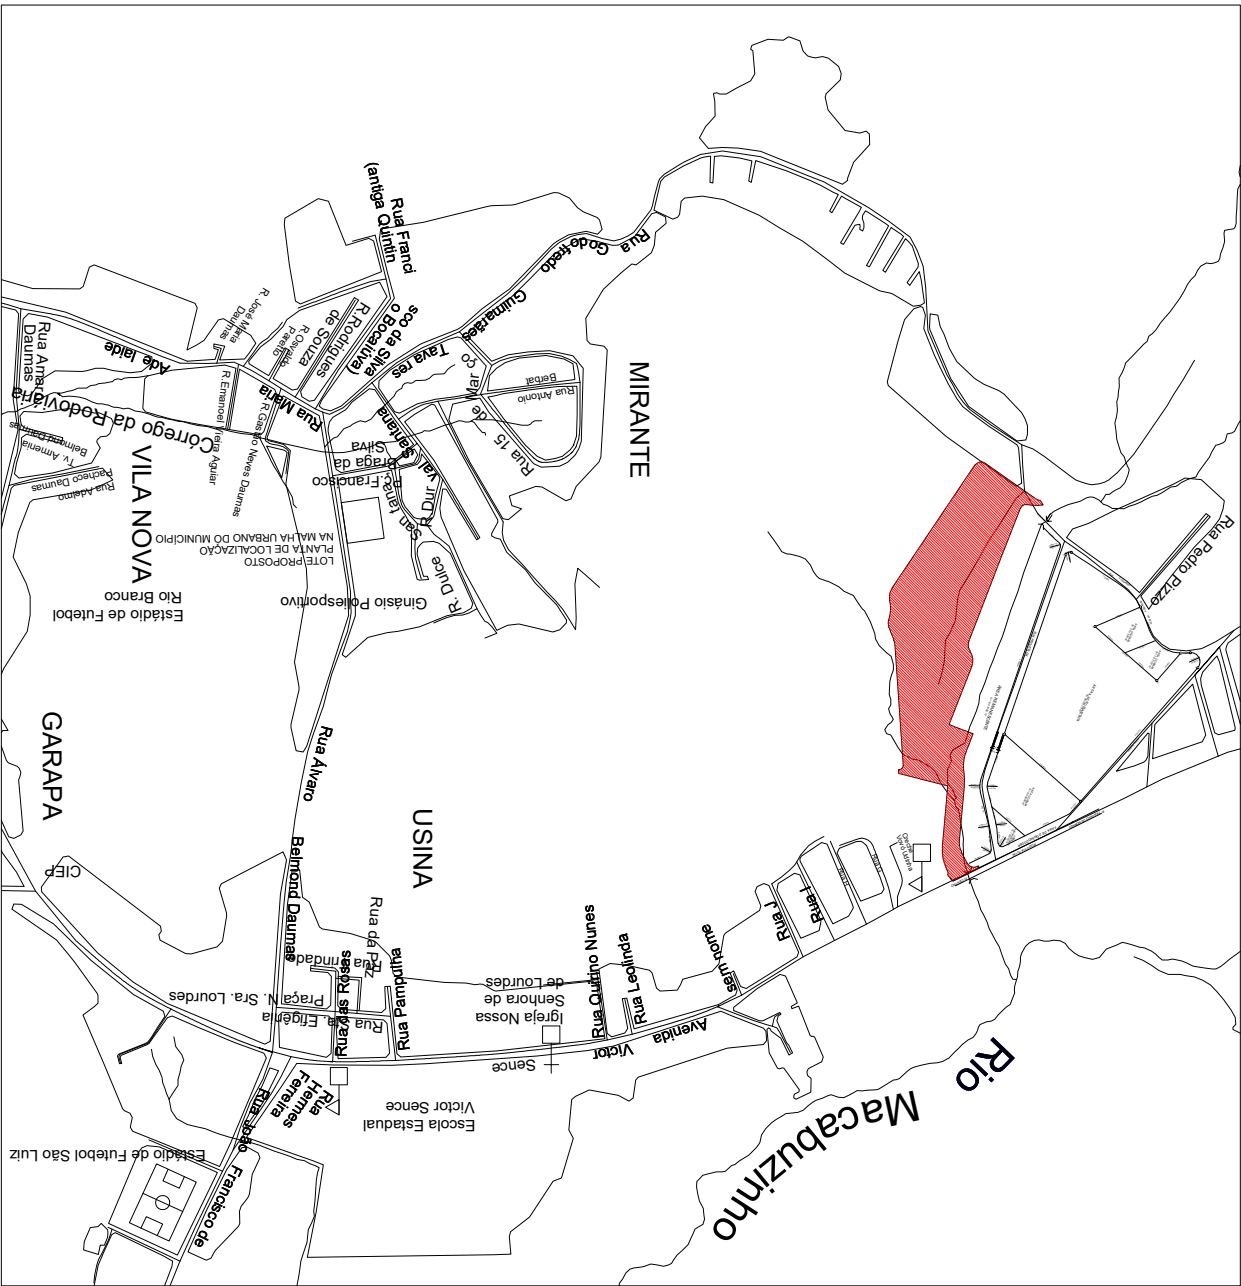

PREFEITURA MUNICIPAL DE
CONCEIÇÃO DE MACABU - RJ
SEMOB - SECRETARIA MUNICIPAL DE OBRAS

PLANTAS DE LOCALIZAÇÃO E DE SITUAÇÃO DO
PARQUE DE EXPOSIÇÕES
E EVENTOS OTTO LINHARES,
SITUADO NO BAIRRO DA USINA, NO MUNICÍPIO DE
CONCEIÇÃO DE MACABU - RJ

PLANTA BAIXA GERAL

SECRETARIA DE OBRAS:

VALDIR TAVARES LISSA
PREFEITO MUNICIPAL

GABRIELA DA SILVA CHAGAS BARROSA
SECRETARIA DE OBRAS PORT. 019/2025