
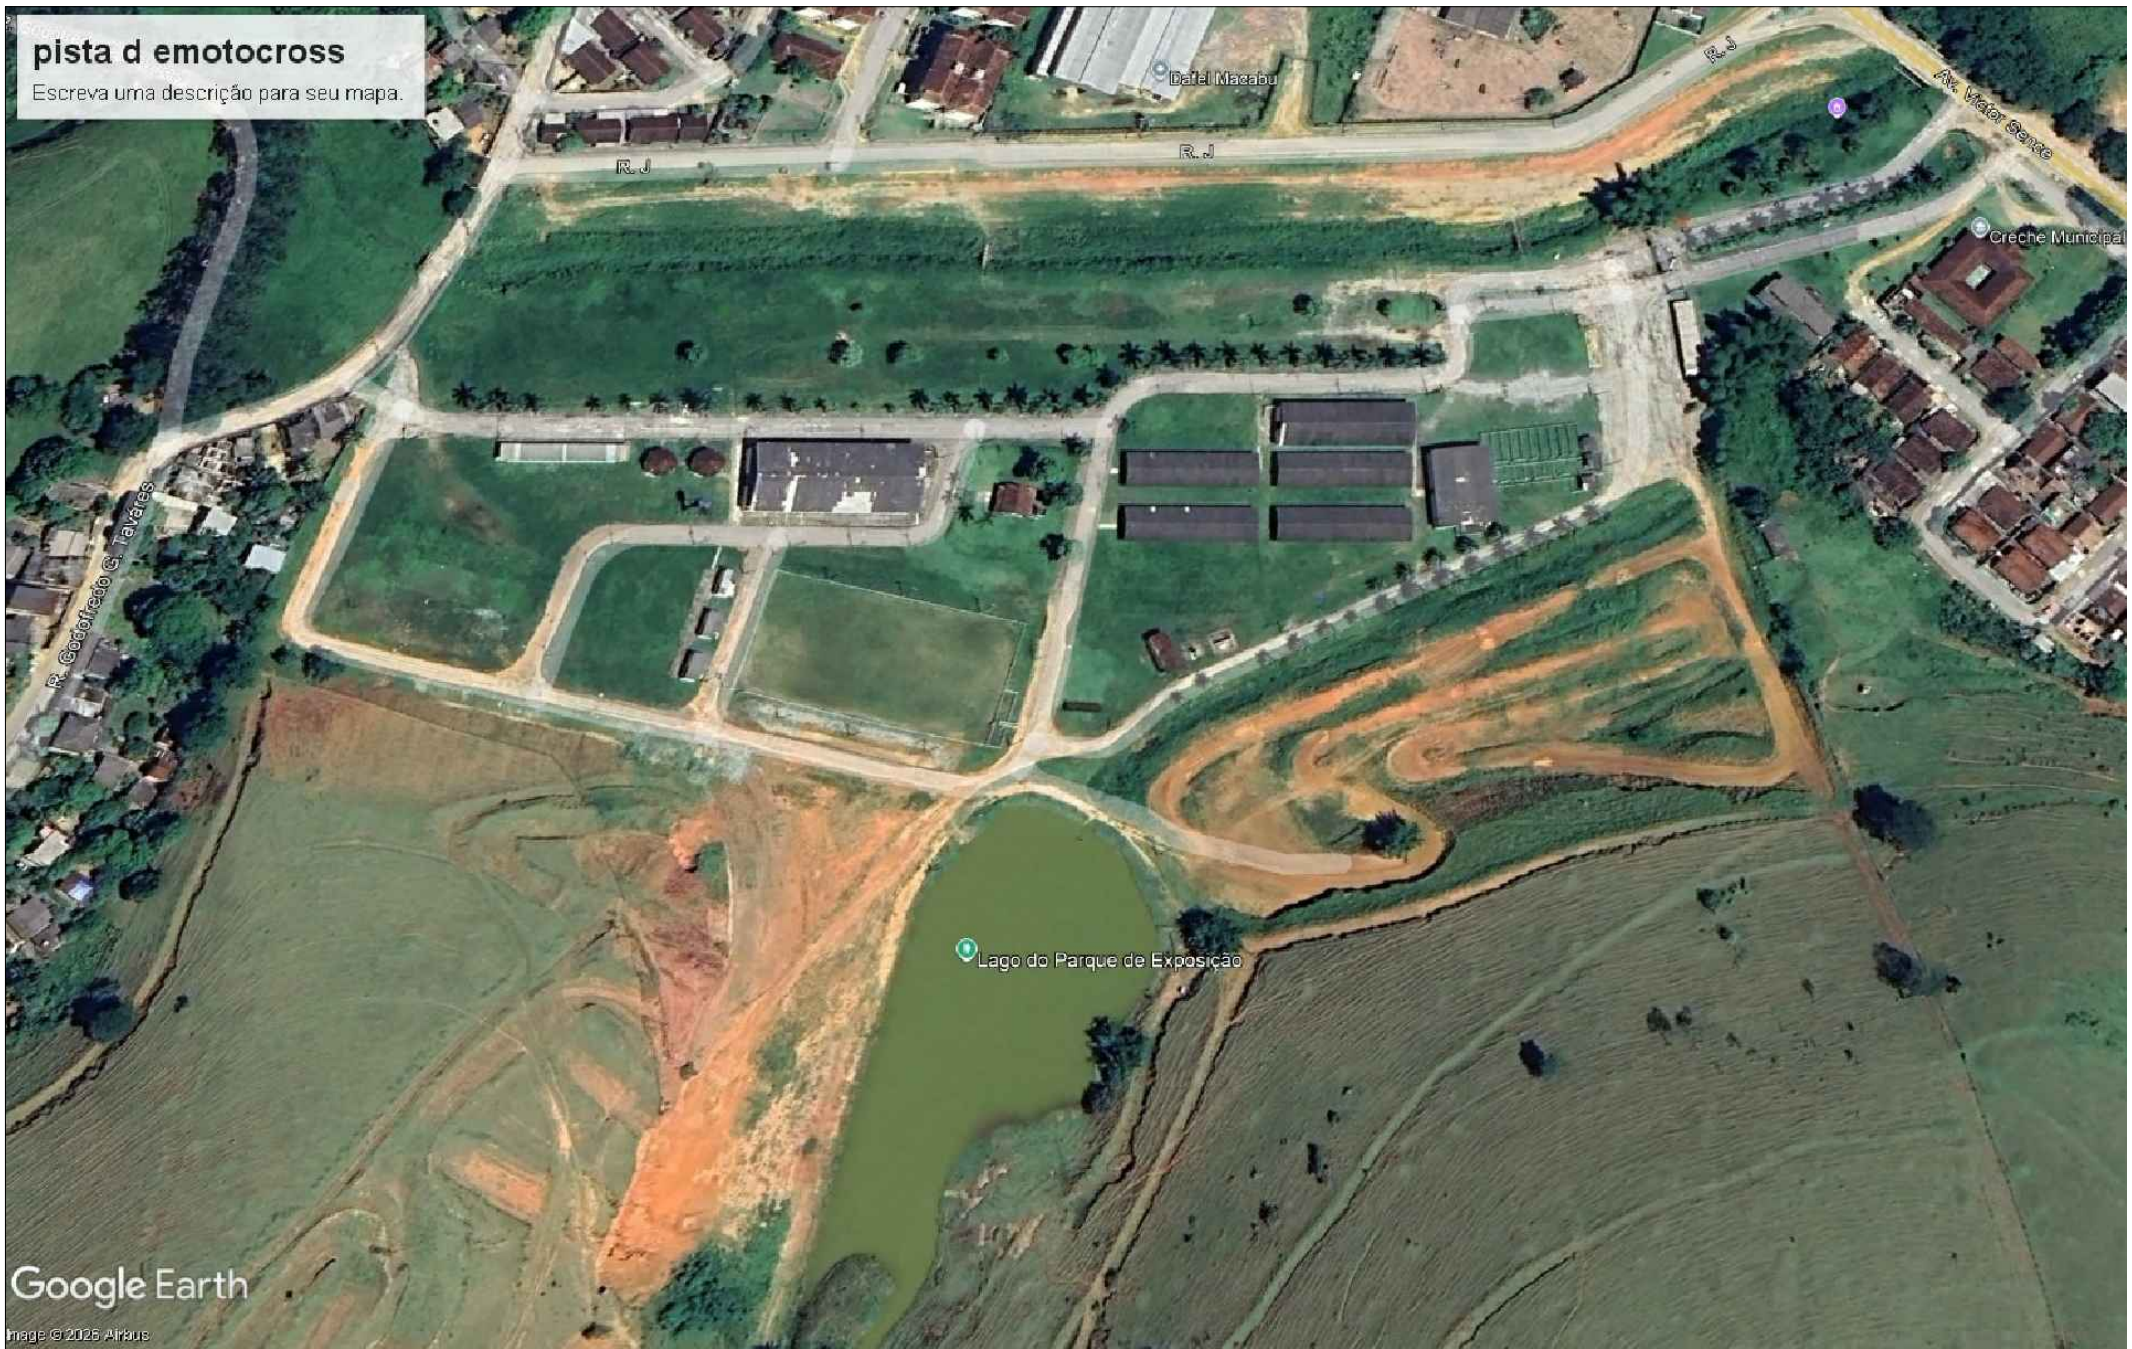


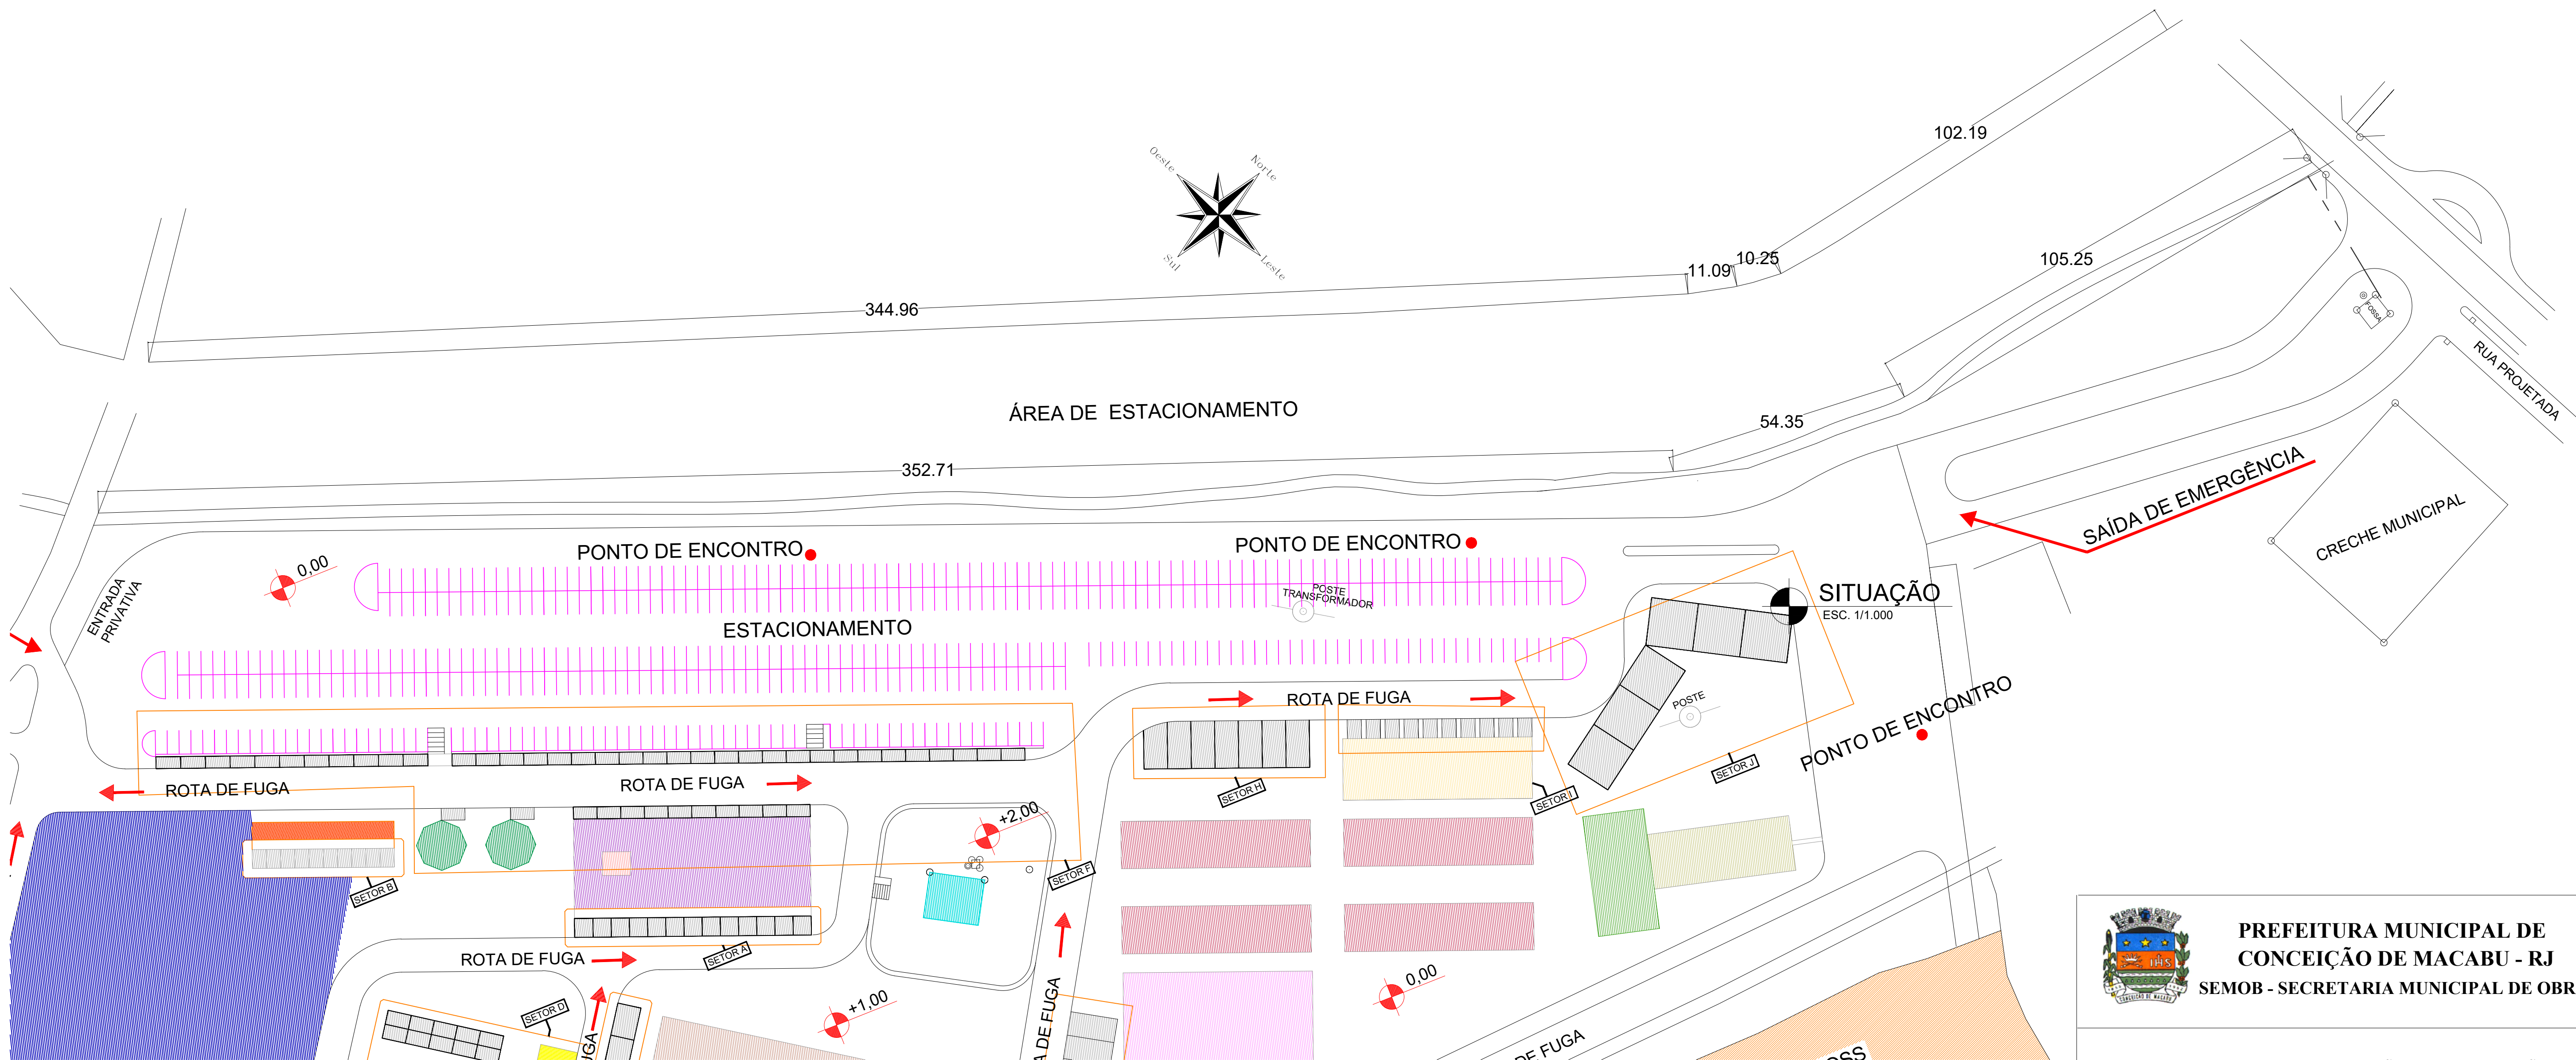

 PREFEITURA MUNICIPAL DE CONCEIÇÃO DE MACABU - RJ SEMOB - SECRETARIA MUNICIPAL DE OBRAS			
PLANTAS DE LOCALIZAÇÃO E DE SITUAÇÃO DO PARQUE DE EXPOSIÇÕES E EVENTOS OTTO LINHARES, SITUADO NO BAIRRO DA USINA, NO MUNICÍPIO DE CONCEIÇÃO DE MACABU - RJ			
PLANTA BAIXA GERAL			
SECRETARIA DE OBRAS:			
VALMIR TAVARES LESSA PREFEITO MUNICIPAL			
Gabriella da S. Chagas Barbosa Secretária Municipal de Obras			
DESENHO: SEMOB	ESCALA: INDICADA	DATA: MARÇO/2022	01/01