
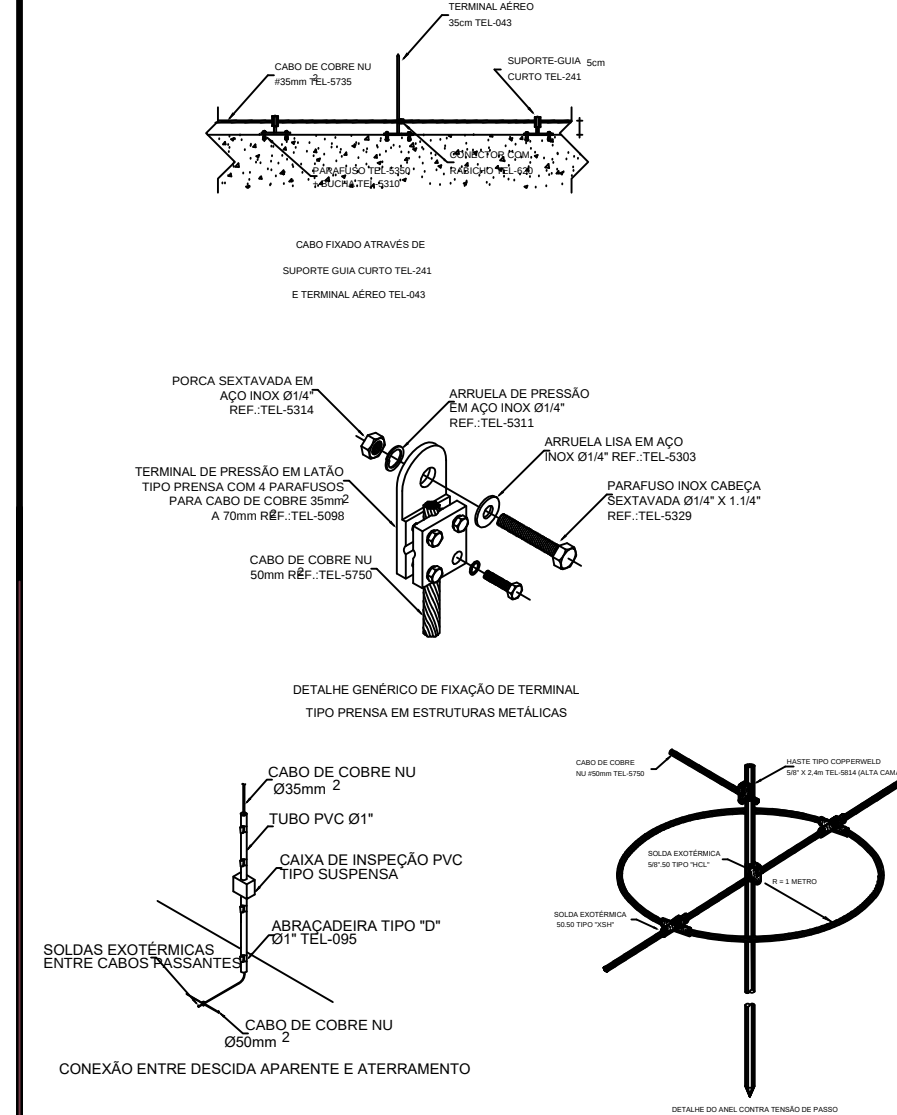
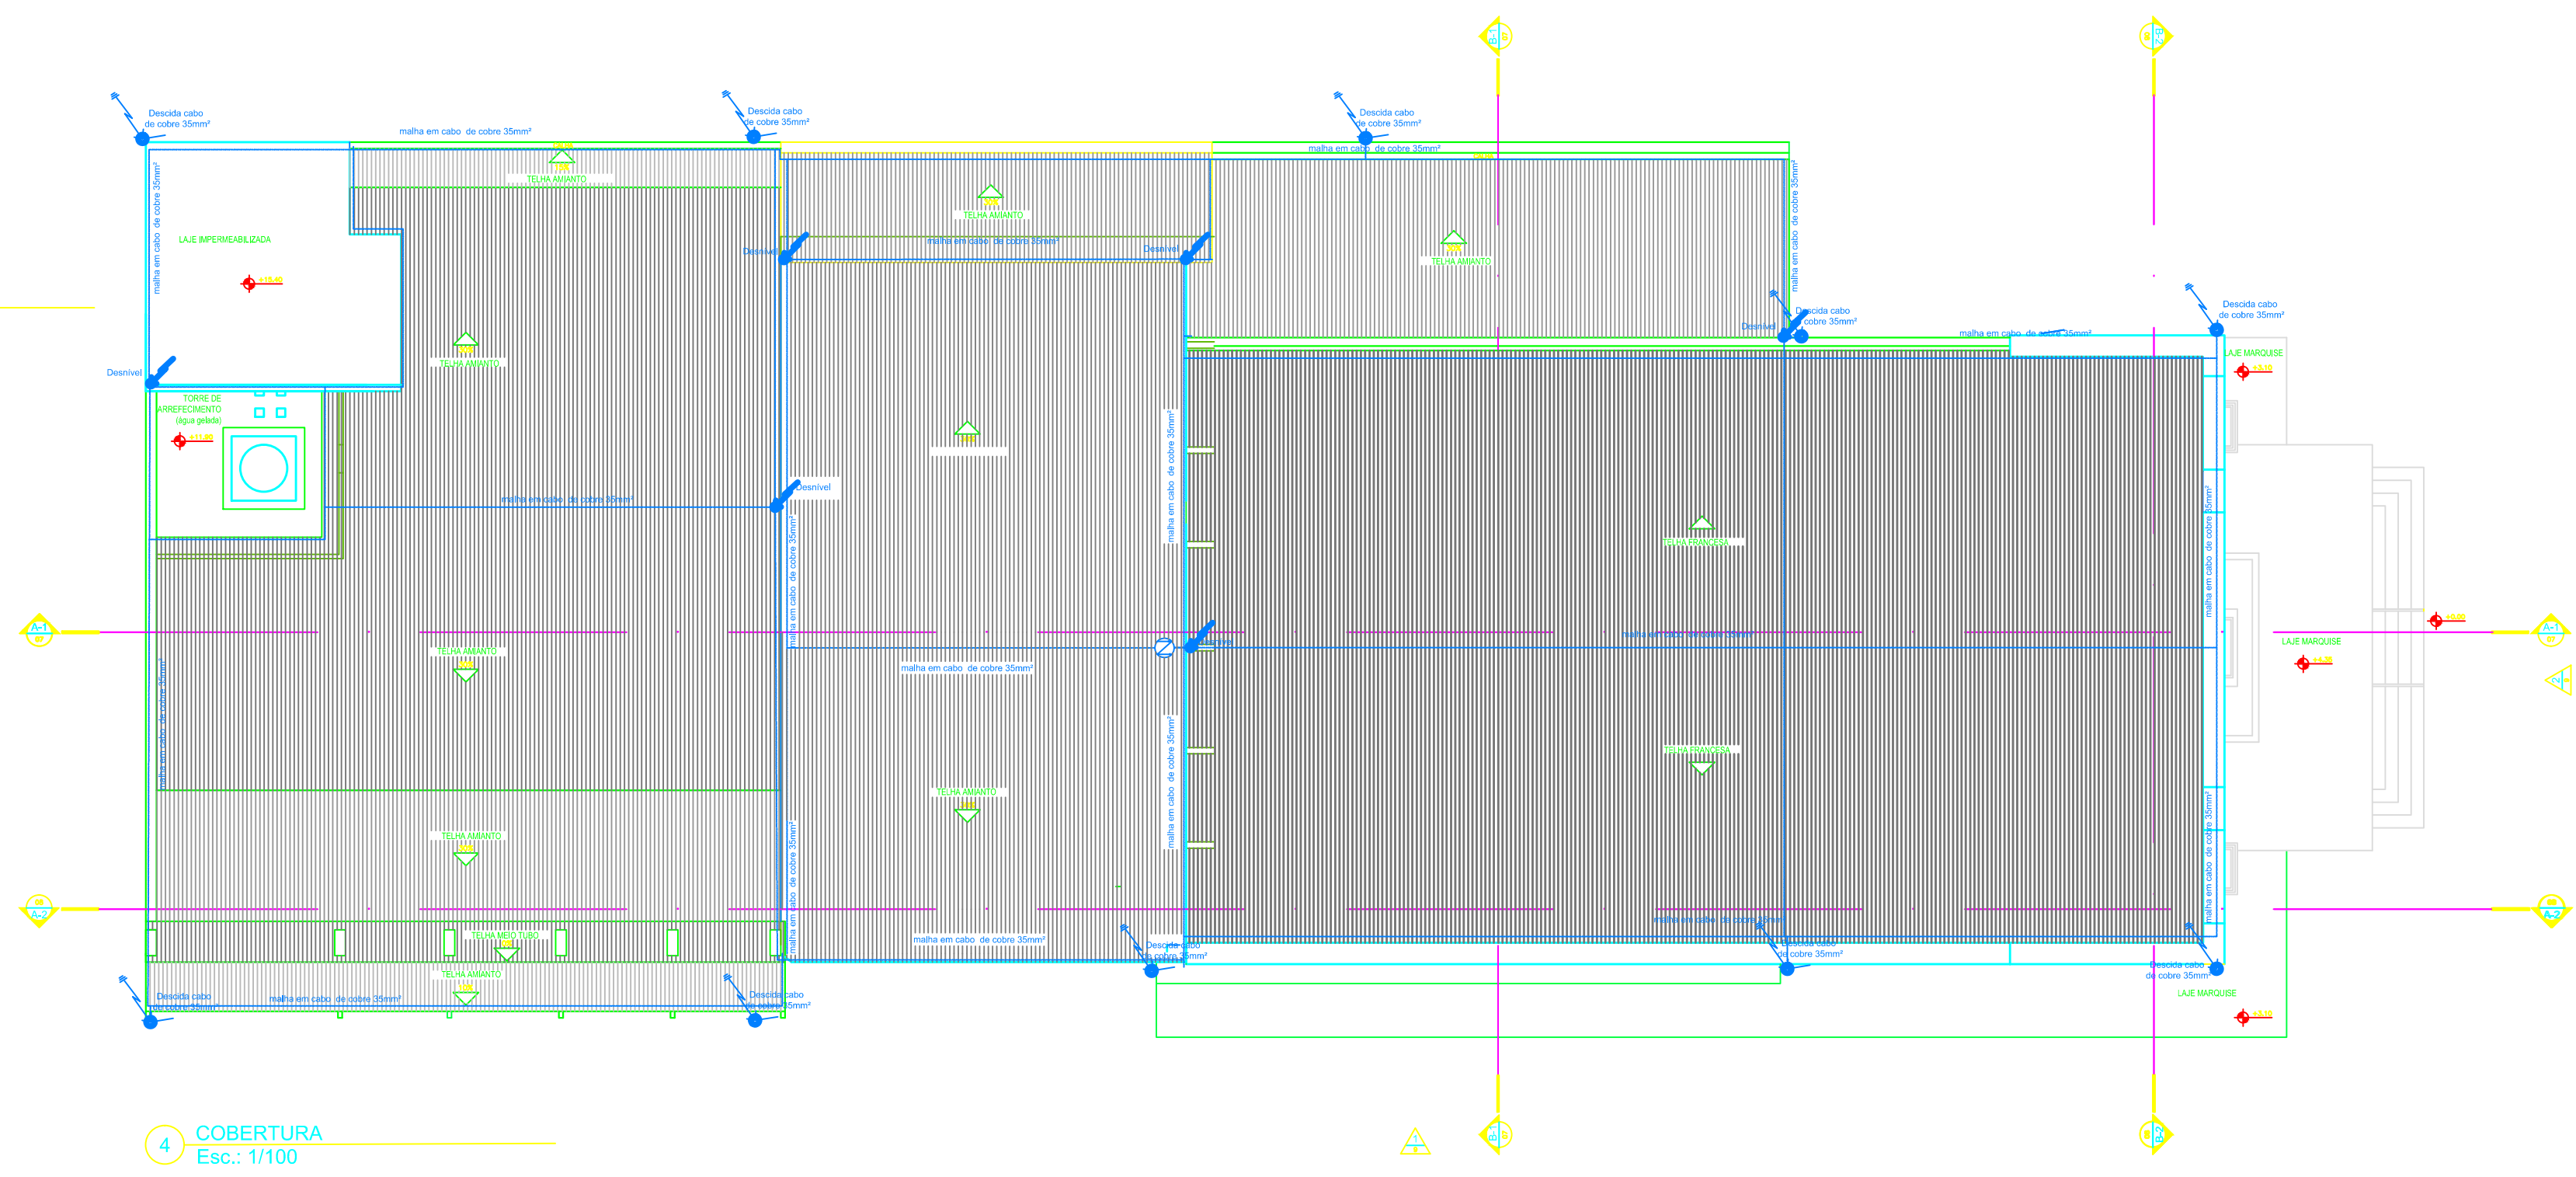
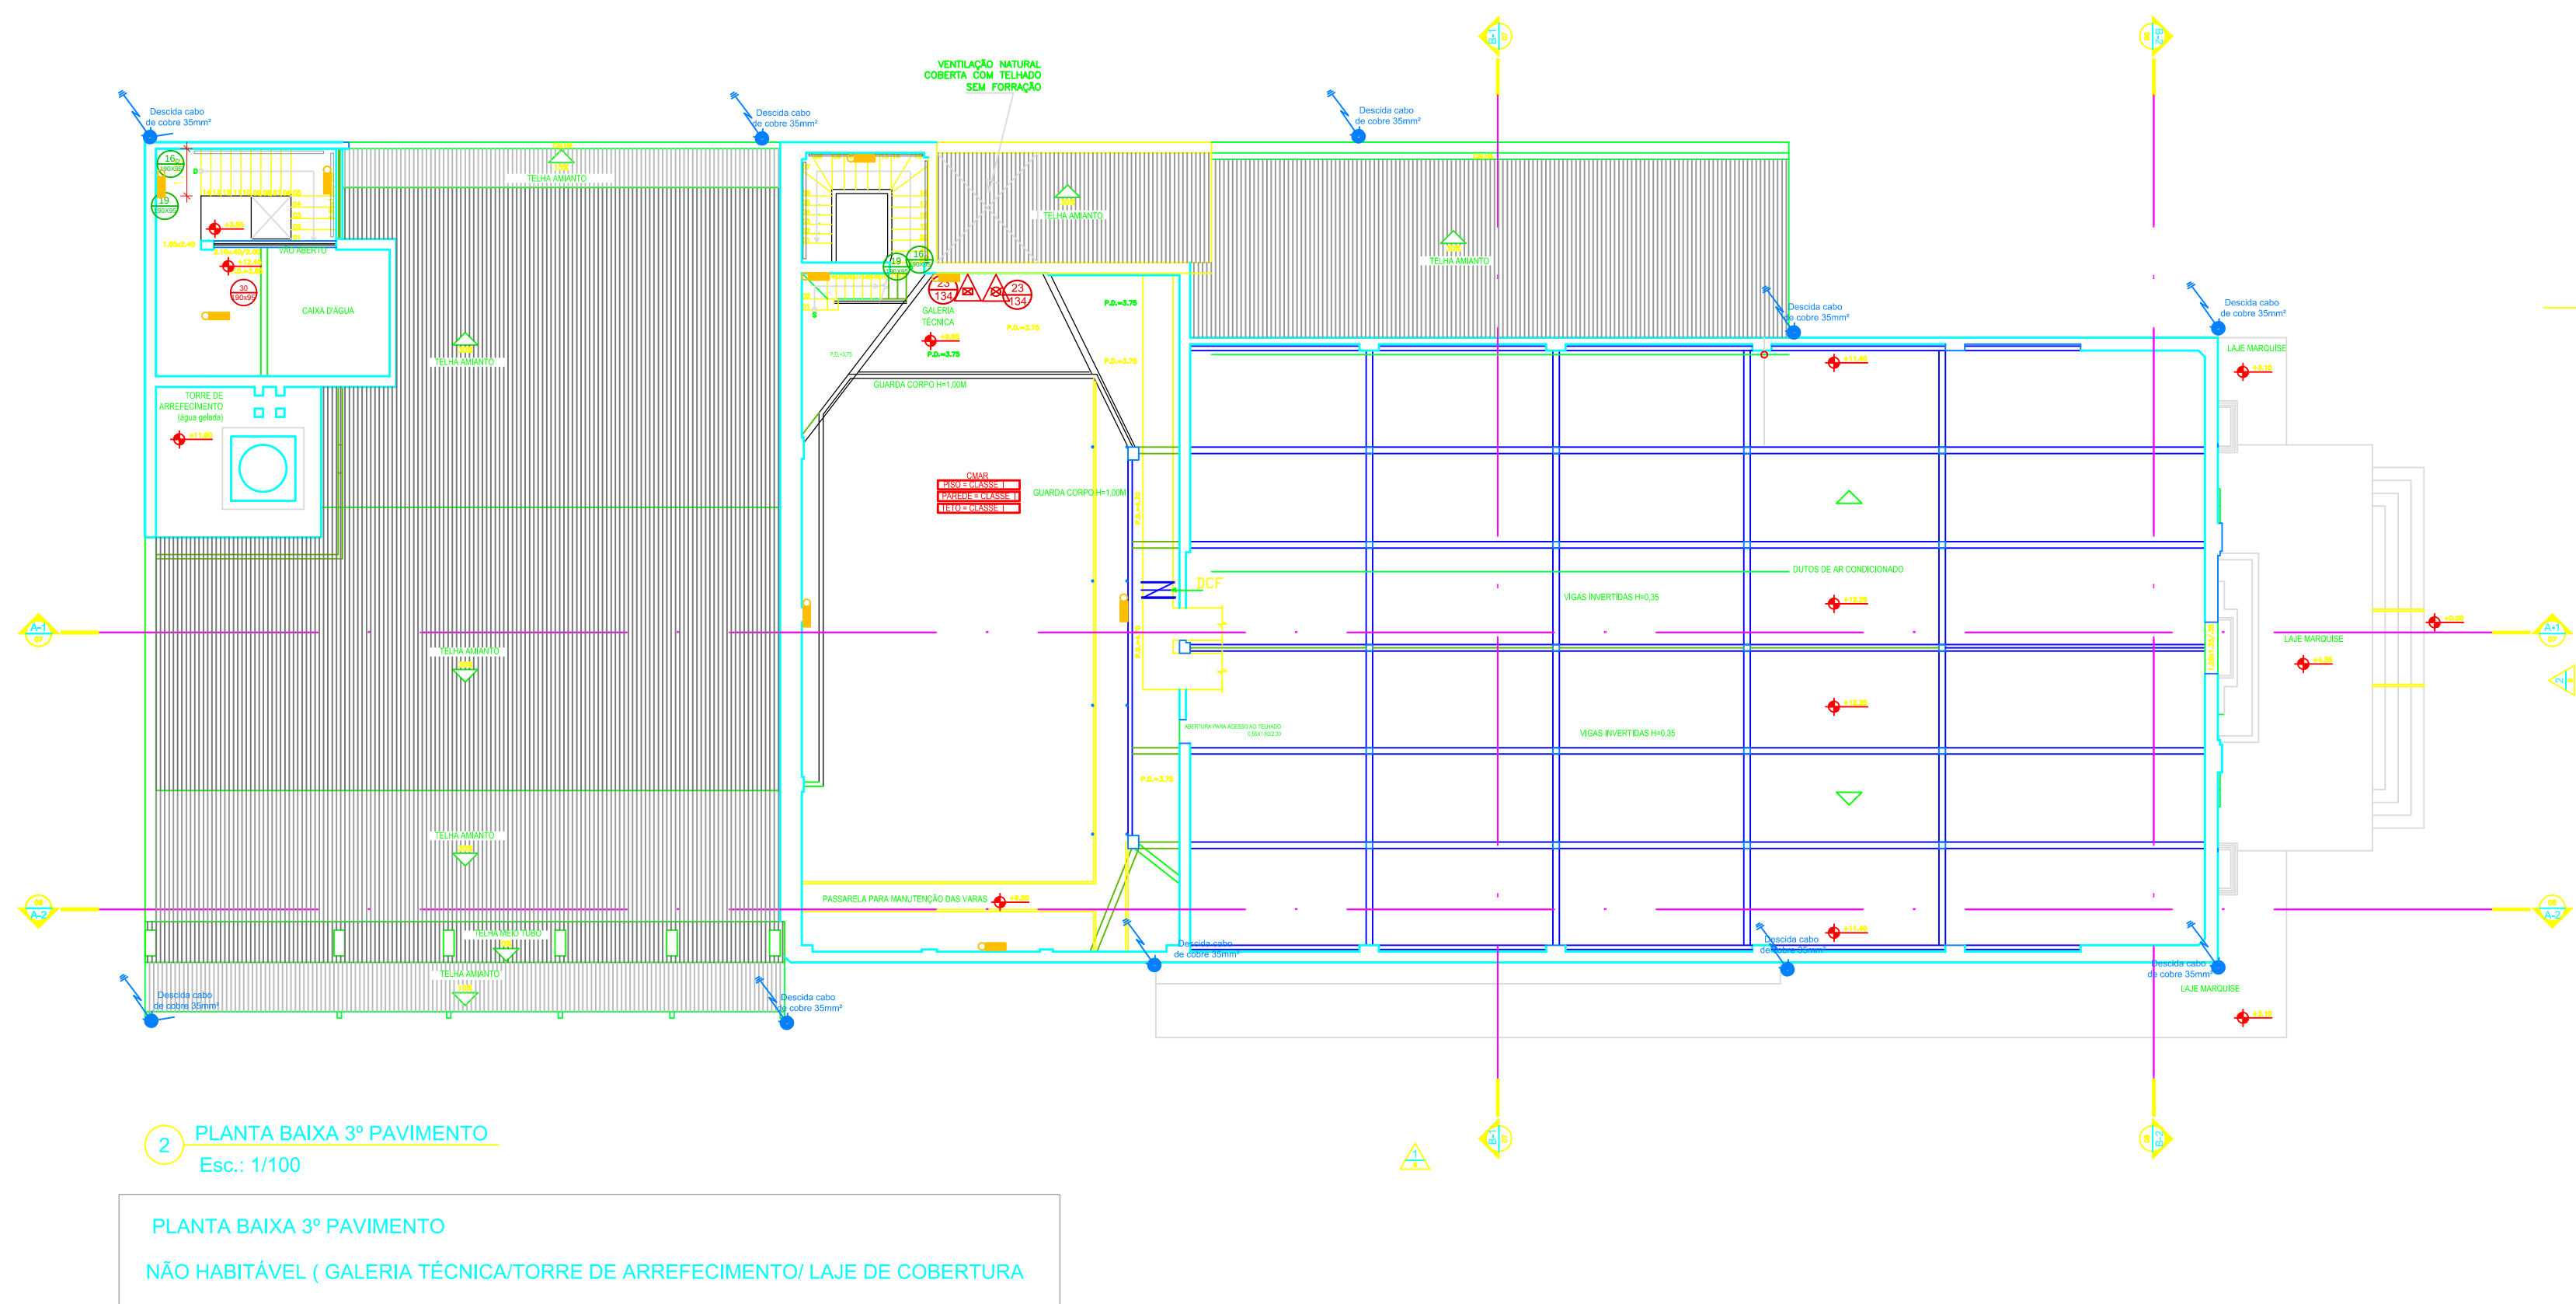
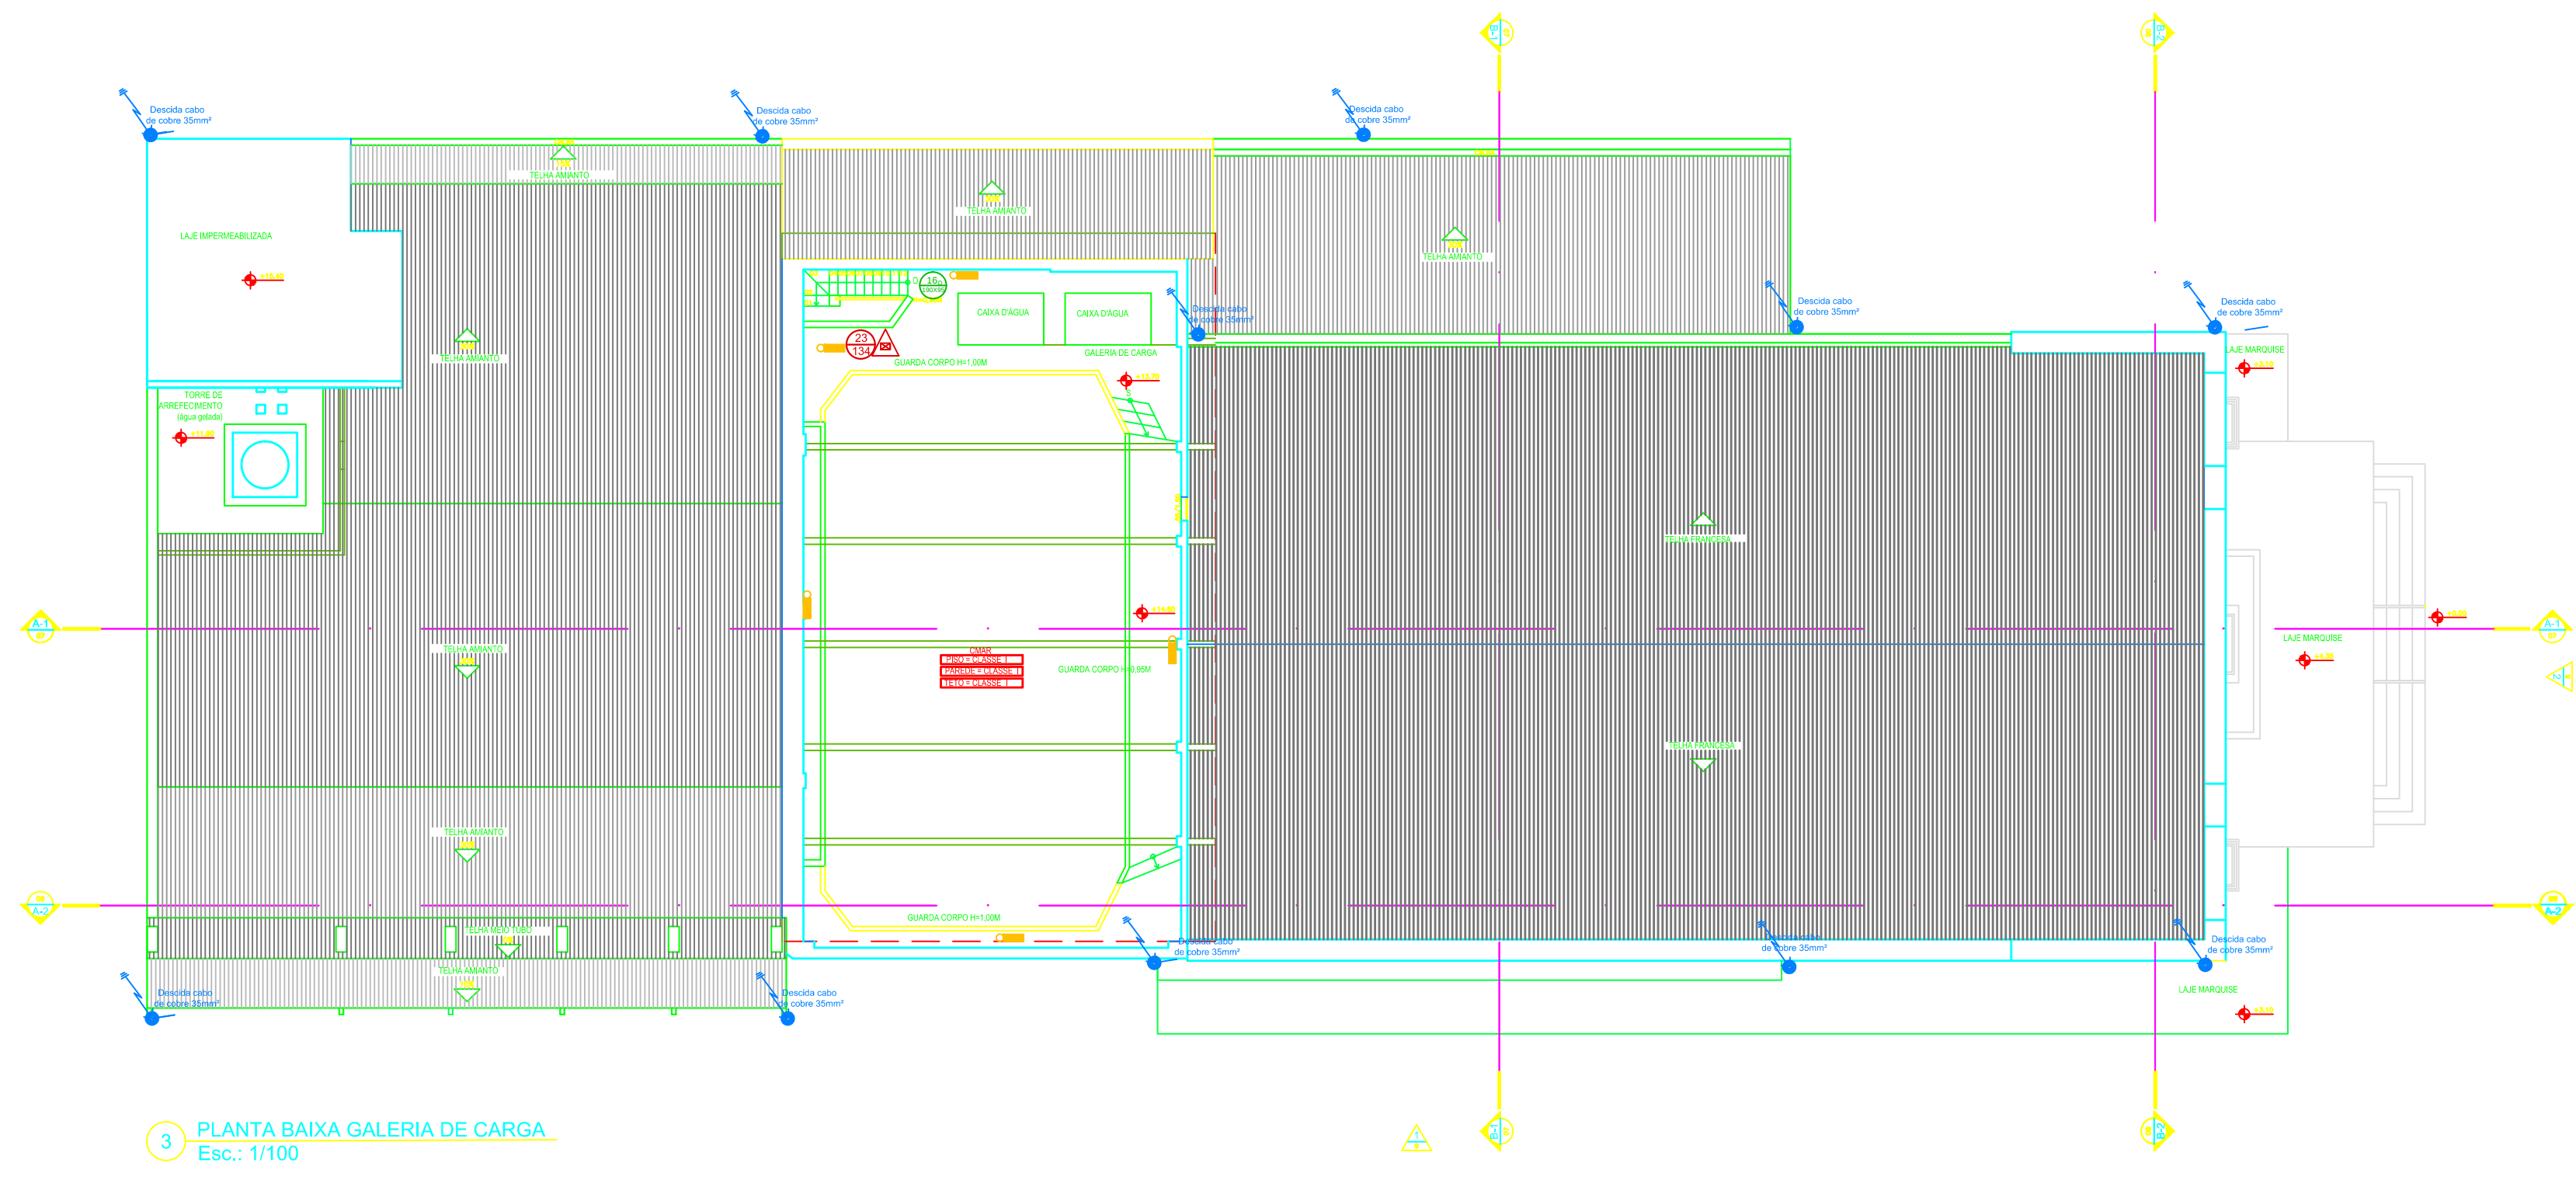


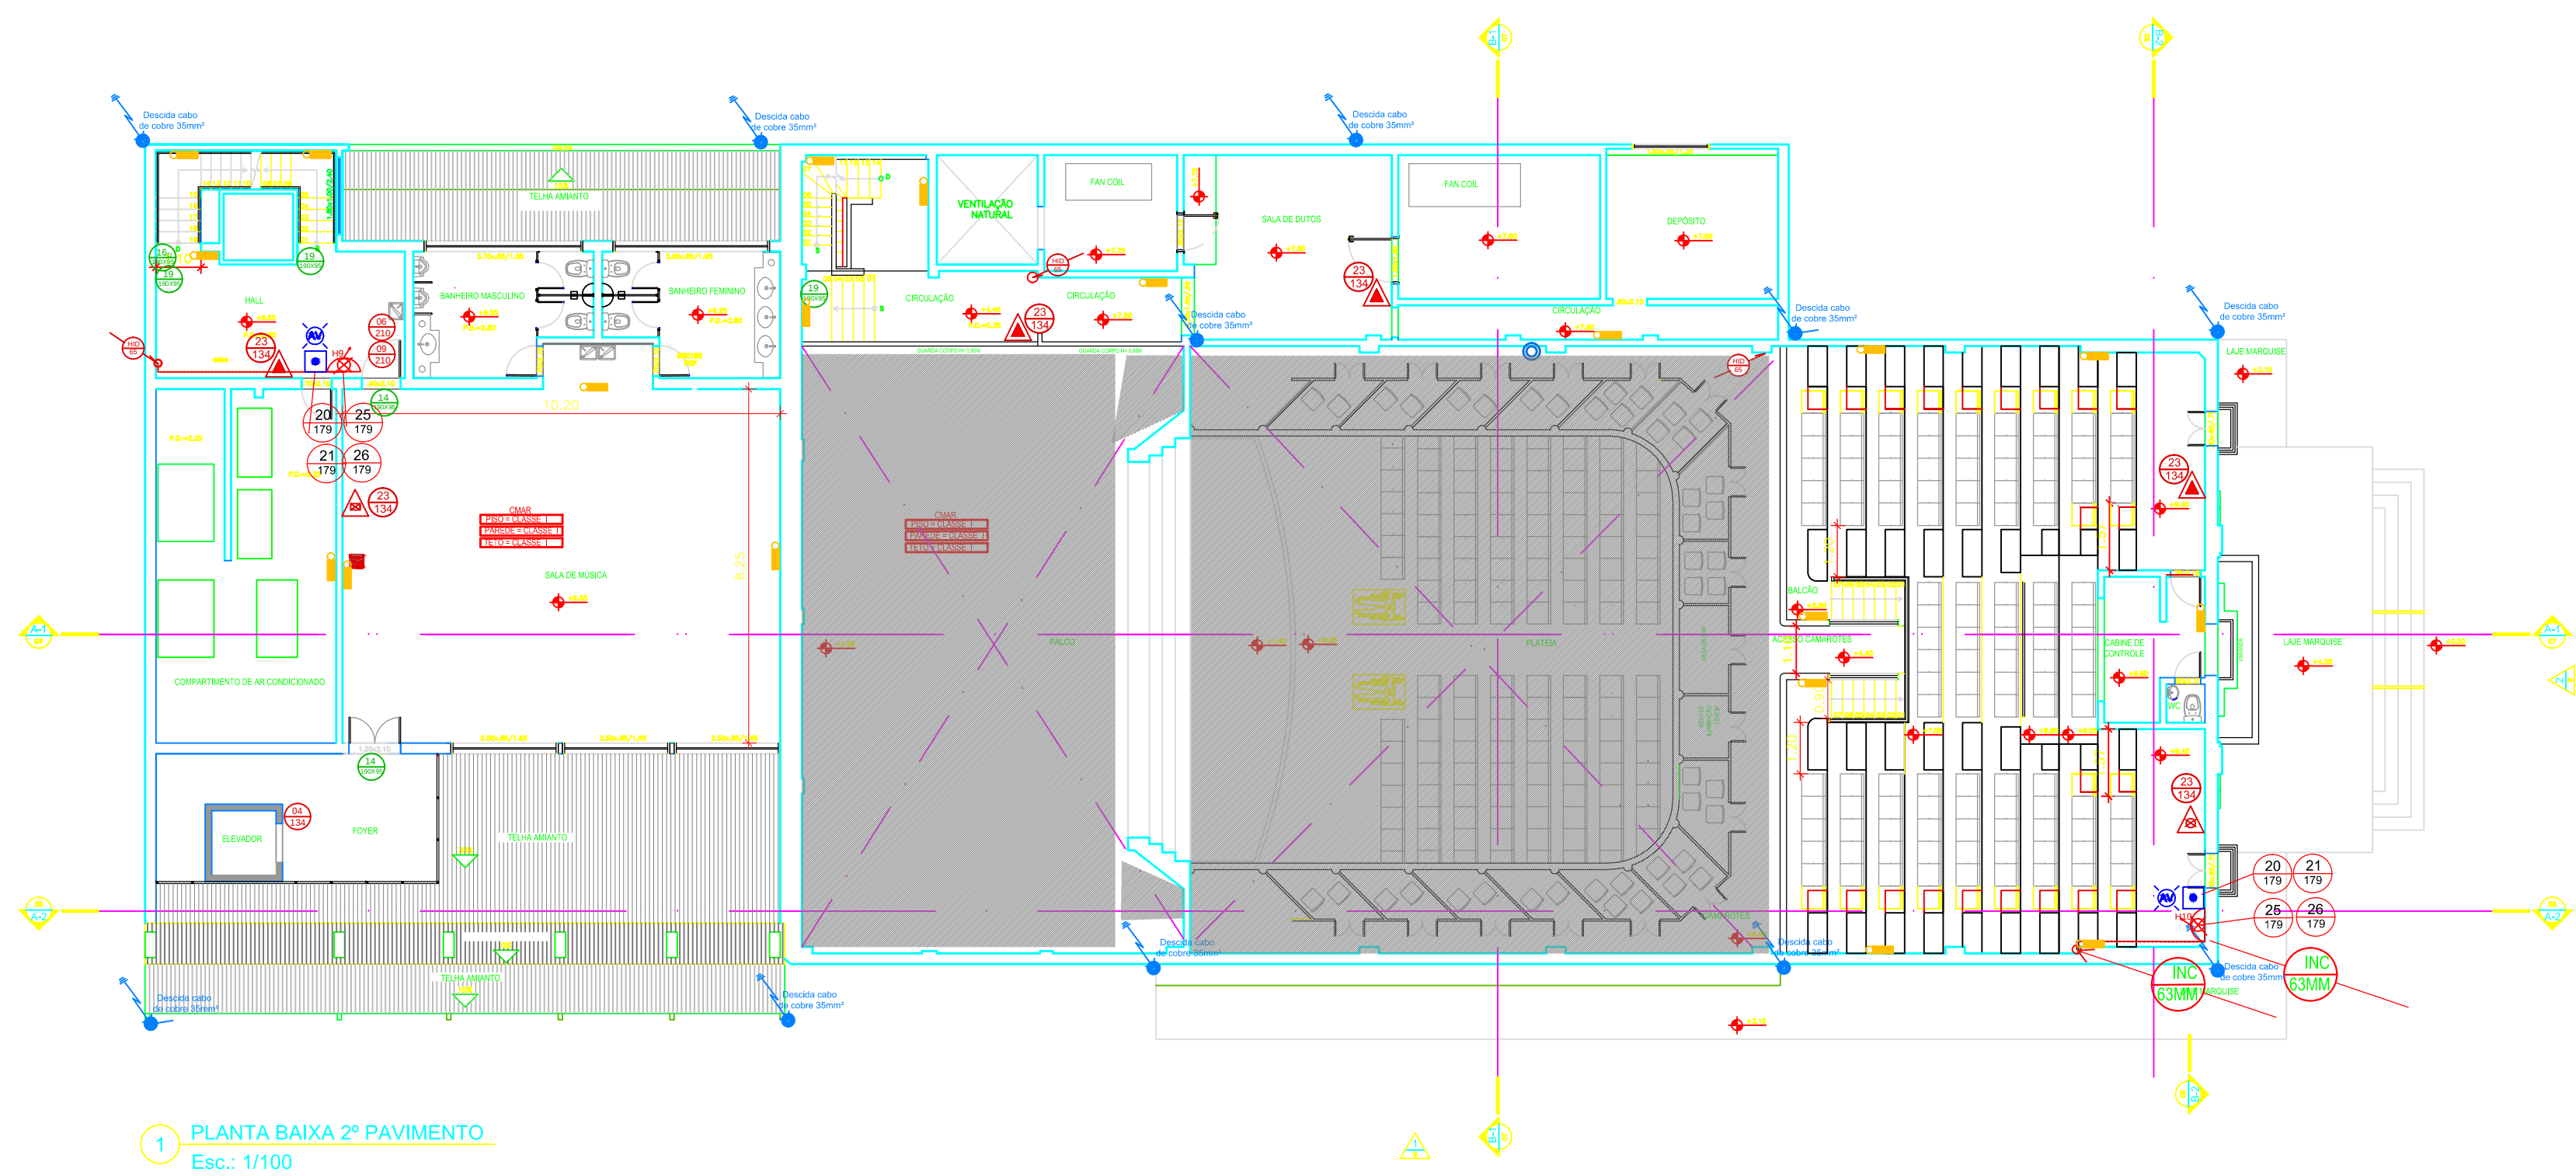

LEGENDA DE SISTEMA DE PROTEÇÃO CONTRA DESCARGAS ATMOSFÉRICAS

- Caixa de Inspeção
- Malha do captor em cabo de cobre - 50mm²
- Descalço em cabo de cobre - 35mm²
- Captor Franklin 1x0,50 m

REVISÃO DE ACORDO COM OFÍCIO INEPAC 1055 / 2022:
02- VIDE RESSALVA 03 DO PARECER 626/2022- SUPRESSÃO DE
POLTRONAS COM AUMENTO DE LARGURA DA CIRCULAÇÃO NO
2º PAVIMENTO.
04- VIDE RESSALVA 02 DO PARECER 806/ 2022- CAIXAS DE
INCÊNDIO E REDES AÉREAS.

PROJETO DE SEGURANÇA CONTRA INCÊNDIO E PÂNICO PARA
UMA EDIFICAÇÃO DE REUNIÃO DE PÚBLICO "THEATRO DOM
PEDRO", SITUADA NA PRAÇA DOS EXPEDICIONÁRIOS, S/N º,
CENTRO, PETRÓPOLIS, RJ.
CEP 25 600-000
PREFEITURA MUNICIPAL DE PETRÓPOLIS
CNPJ 29.138.344/0001-43

RELA	INDICADA	PRONAL	DESCRIÇÃO
03/08	03/08	03/08	Planta Baixa 2º Pavimento/ 3º Pavimento/ Galeria de Carga

PROPRIETÁRIO / REPRESENTANTE LEGAL

Responsável Pela Execução do Projeto
Eng.º Roberto Magalhães
Crea - RJ 168/94857 - CGET 01-242

Responsável Pelo Projeto de Segurança
Eng.º Roberto Magalhães
Crea - RJ 168/94857 - CGET 01-242

NOTA DO CIBMERJ

AUTENTICAÇÃO
CIBMERJ

PROJETO

RN

