



1

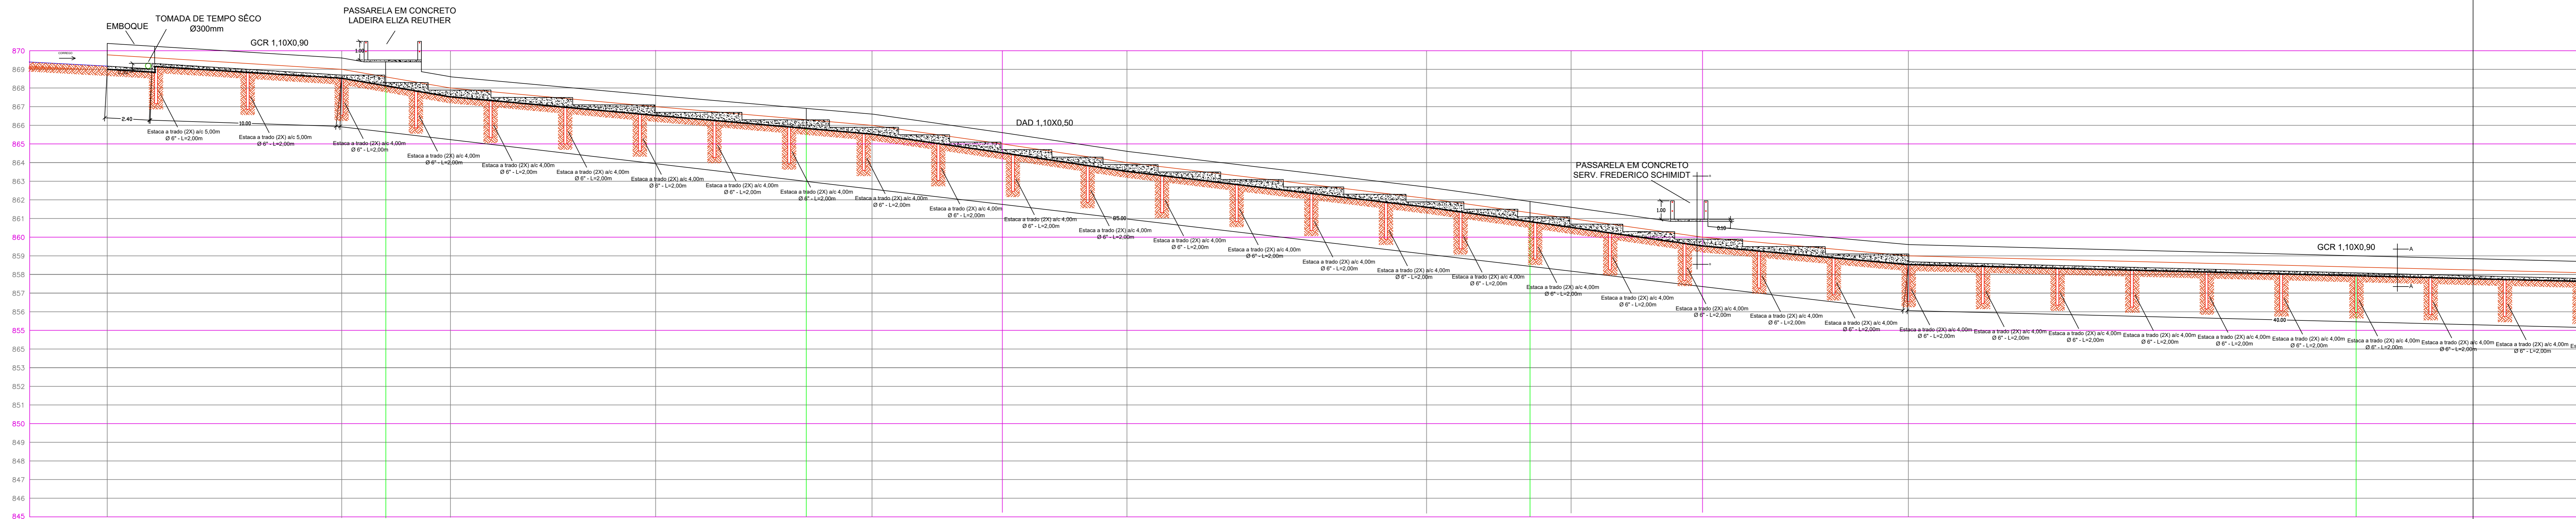


1

1

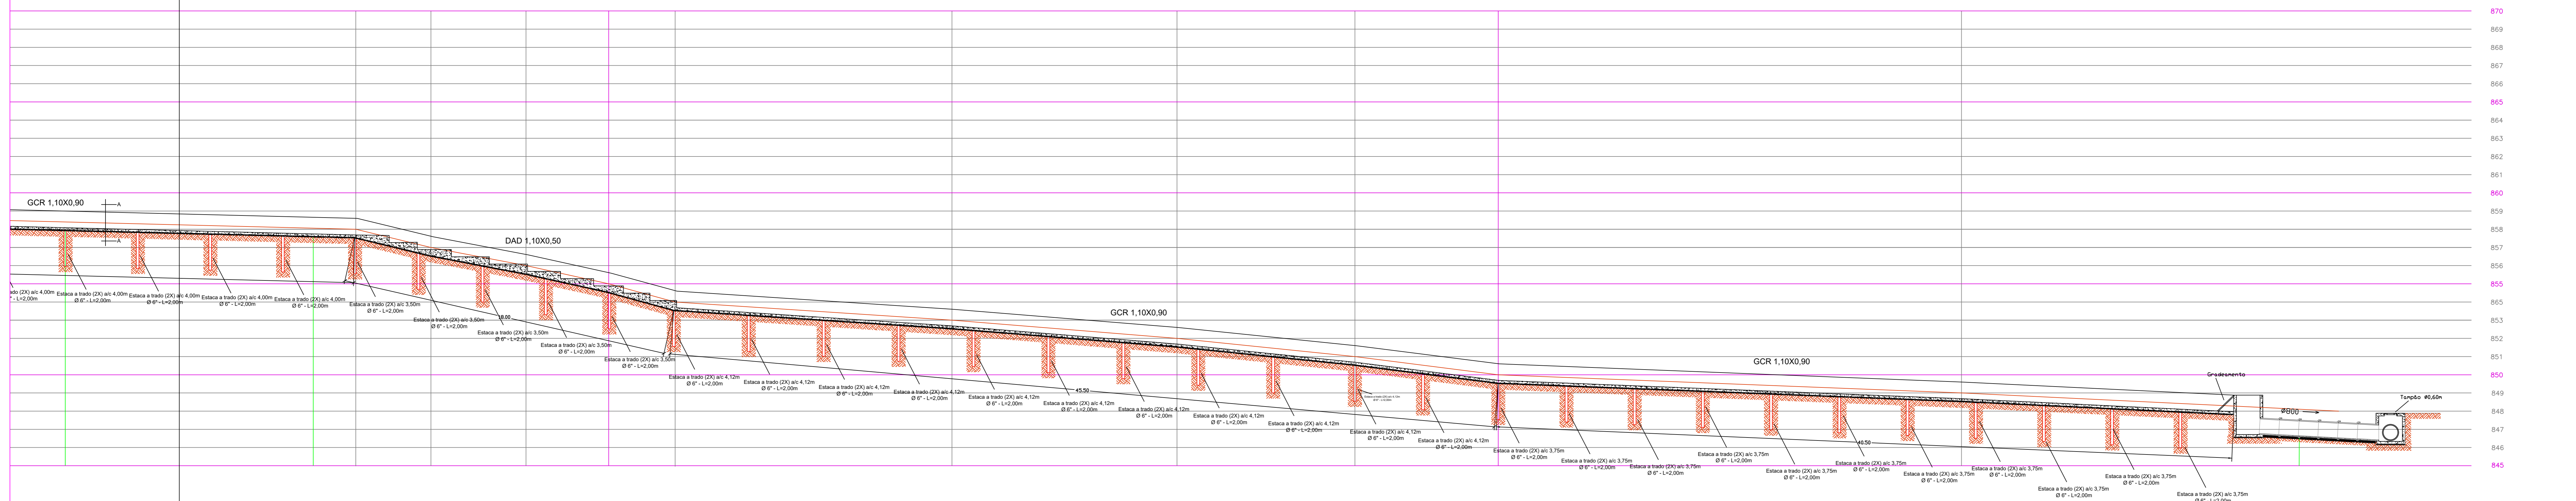

1

OBS: MEDIDAS EXPRESSAS EM METROS. TODAS AS MEDIDAS DEVEM SER CONFERIDAS NO LOCAL.

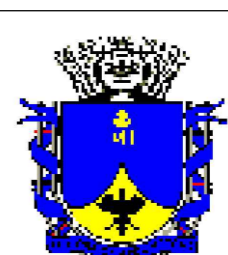 PREFEITURA MUNICIPAL DE PETRÓPOLIS Secretaria de Obras Dep. de Projetos, Convênios e PPP	AUTOR DO PROJETO DE ARQUITETURA	DESENHO
	AUTOR DO ANTEPROJETO	SEÇÃO LONGITUDINAL
LOCAL	RICARDO ROCHA	ESCALA
ENCOSTA RUA ABERTOS DE OLIVEIRA, MOELA - PETRÓPOLIS - RJ	01/02	1/175
ANTEPROJETO DE REDE DE DRENAGEM PLUVIAL	DATA	02/2026