


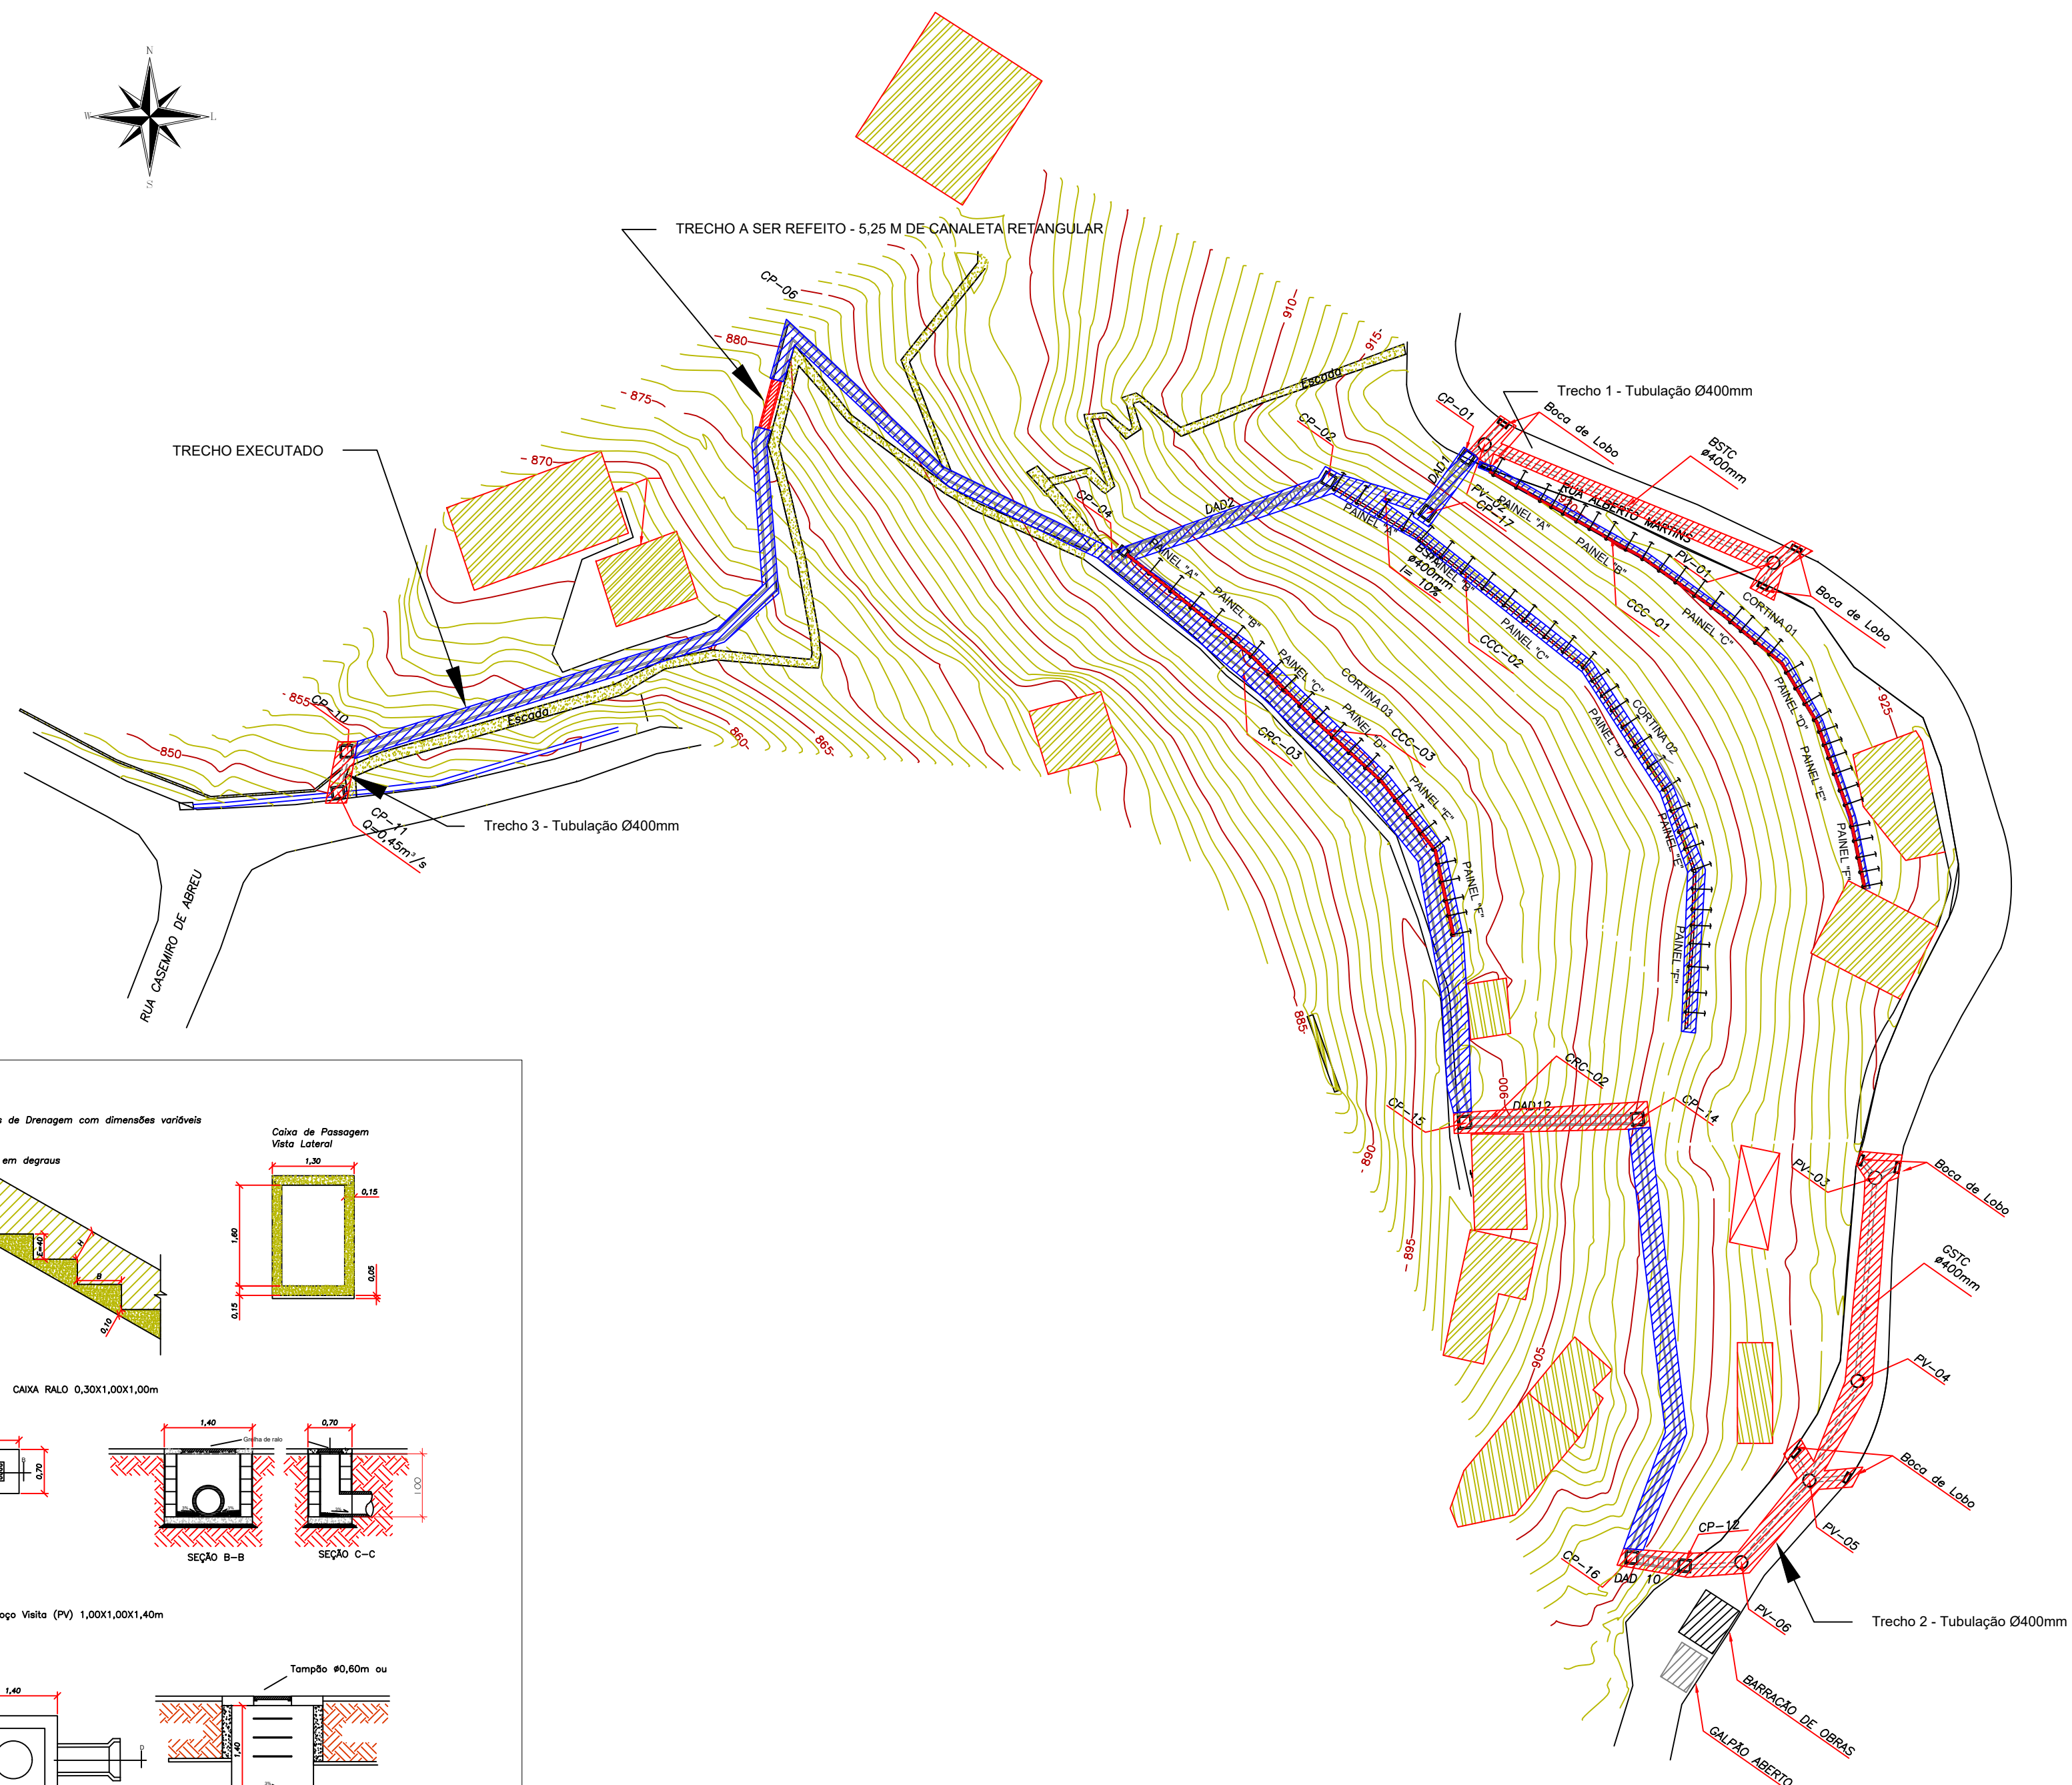

Esc.: 1/250

LEGENDA

SERVIÇO A EXECUTAR

SERVIÇO EXECUTADO

NOTAS GERAIS

- 1 - CONFERIR MEDIDAS NO LOCAL;
- 2 - NÍVEIS E DIMENSÕES EM METRO;
- 3 - NENHUMA ALTERAÇÃO SERÁ PERMITIDA SEM A DEVIDA APROVAÇÃO DA FISCALIZAÇÃO

PREFEITURA MUNICIPAL
DE PETRÓPOLIS

Secretaria de Obras
Departamento de Projetos, Convênios e PPP

TÍTULO
REVISÃO DO PROJETO DE COMPLEMENTAÇÃO DE OBRA DE DRENAÇÃO
REFERENTE AO PROJETO PAC ENCOSTAS - CP_091_NIBES_C Moinho_02_P01_v3

PROJETO

DESENHO
ARRANJO GERAL E DETALHES

LOCAL
RUA ALBERTO MARTINS - MORRO DO CALANGO - PETRÓPOLIS (RJ)

ESCALA
INDICADA

FRANCHA

DATA
MARÇO/2026

AUTOR DO ANTEPROJETO

Quatro de Novembro
Out/2025 - rev.0
Jan/2026 - rev.1
Mar/2026 - rev.2

VISTOS E CARIMBOS