



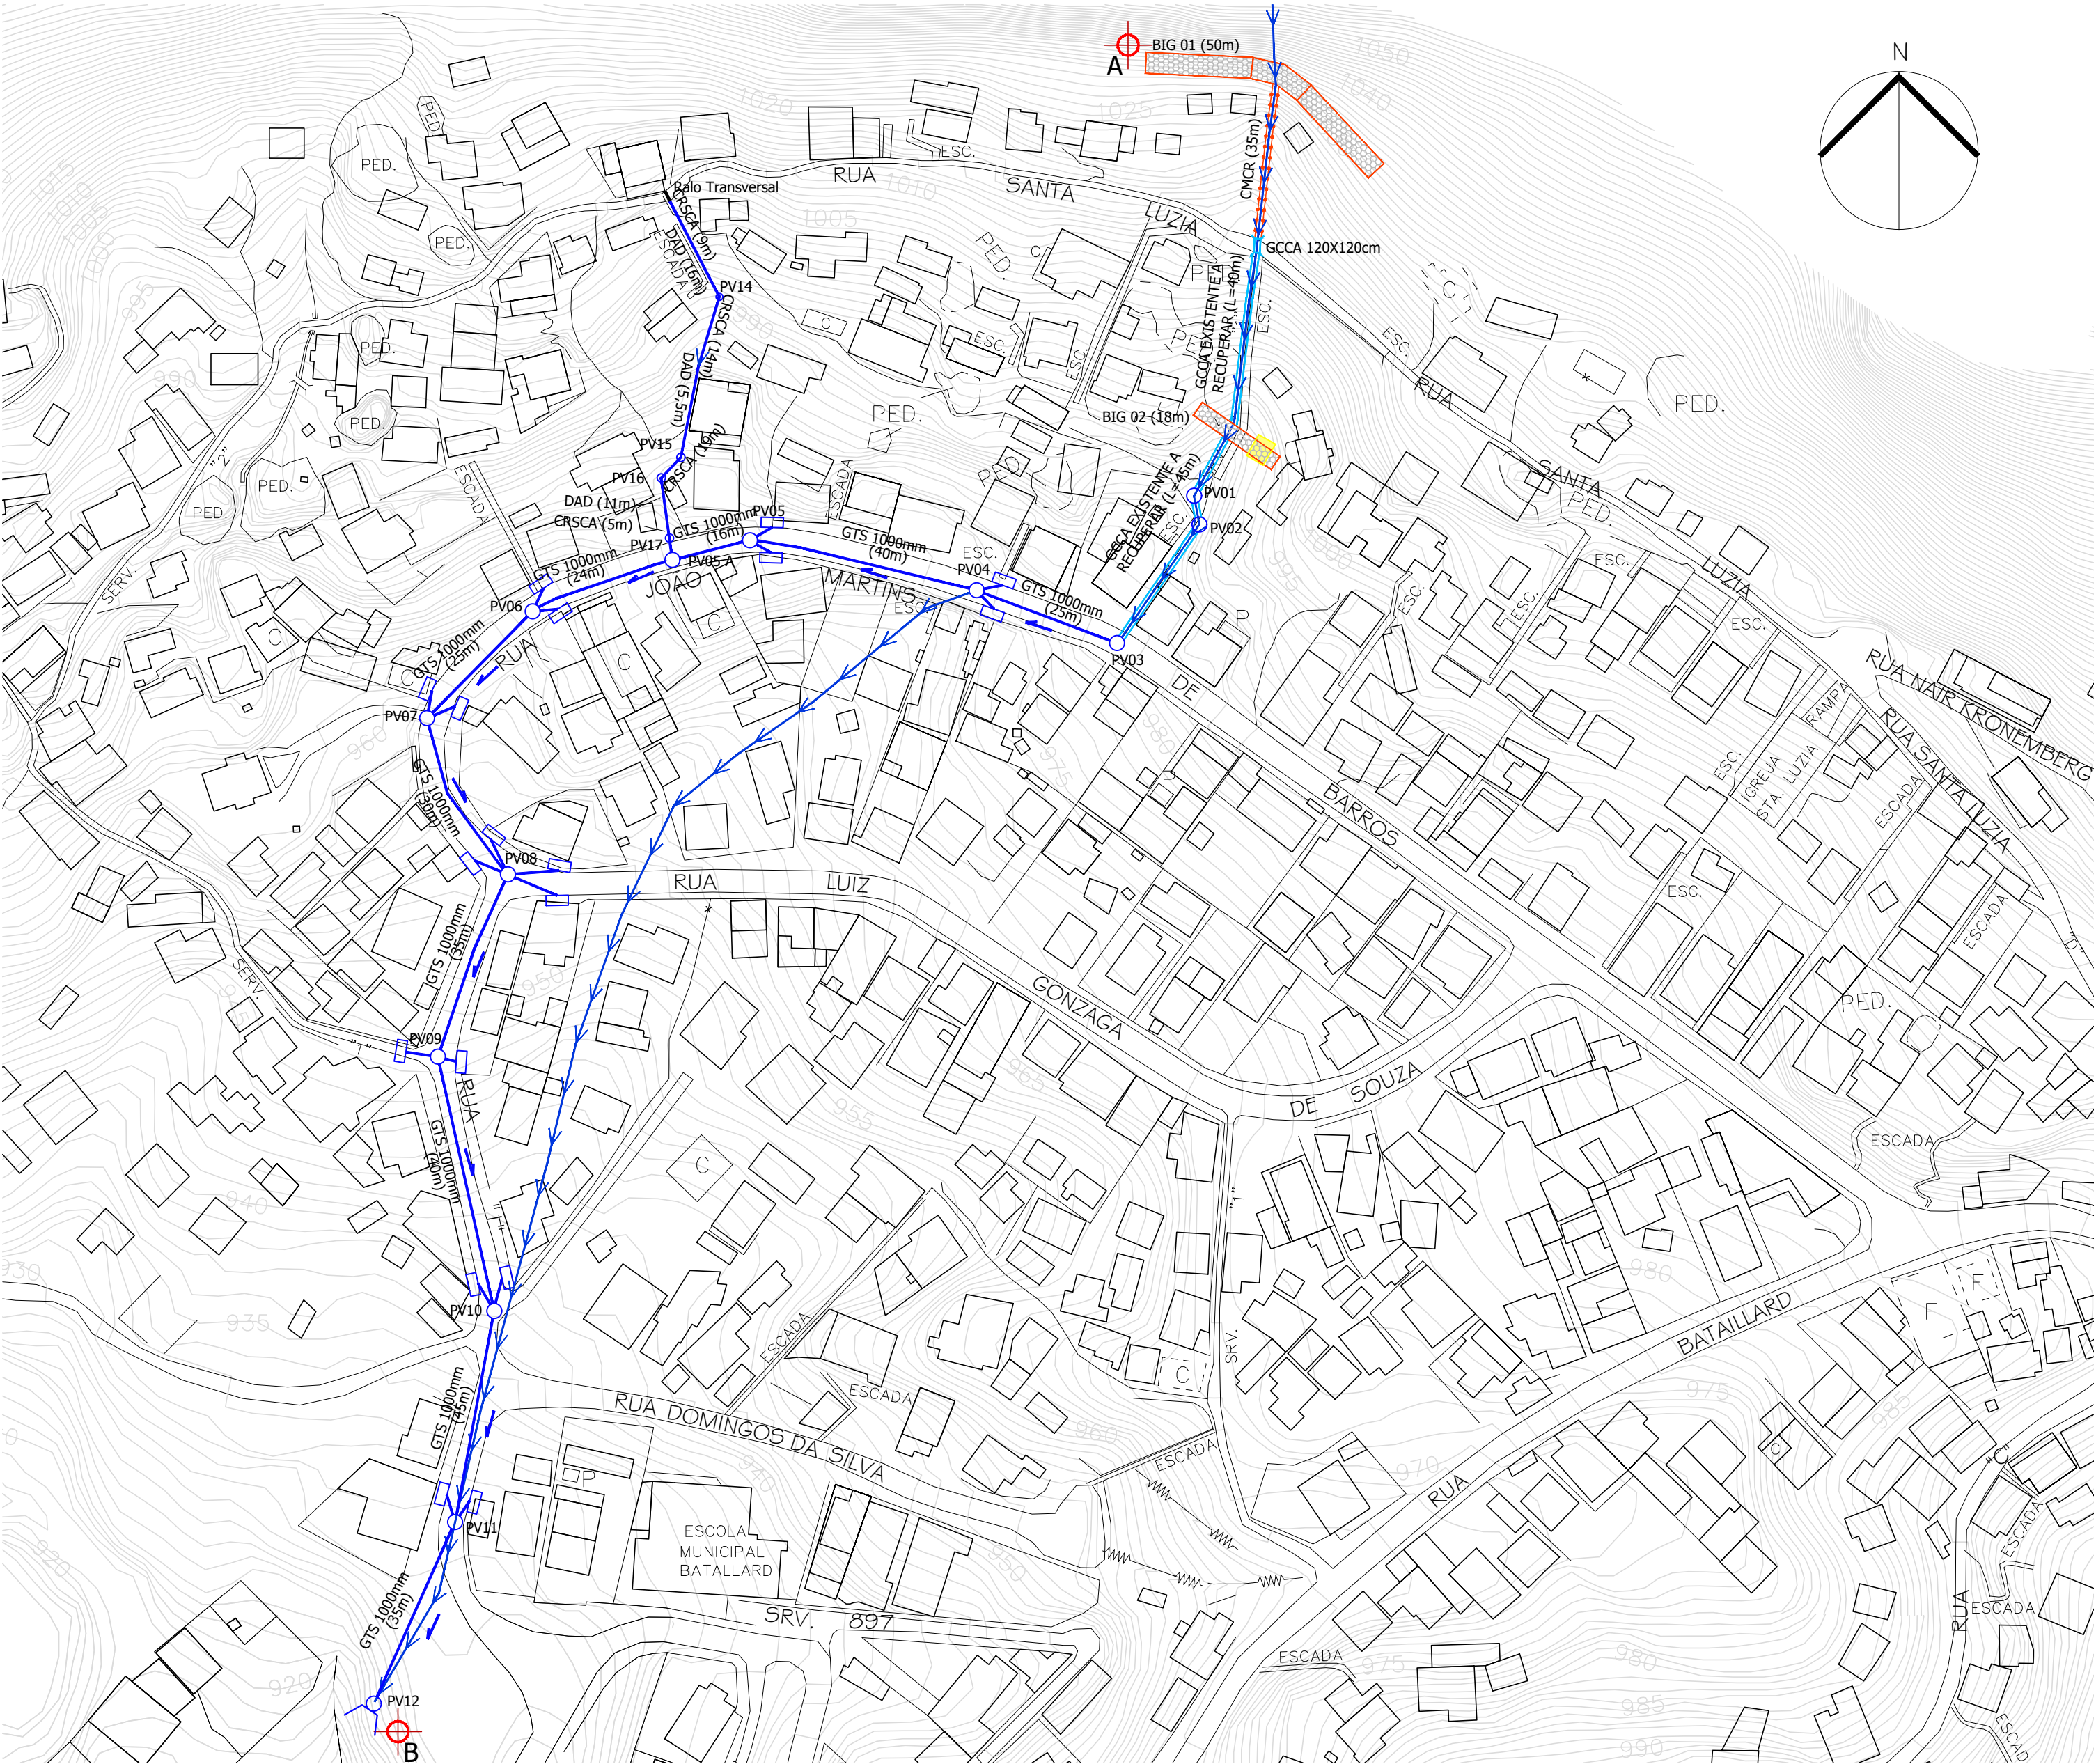


ARRANJO GERAL
ESCALA: 1/1000

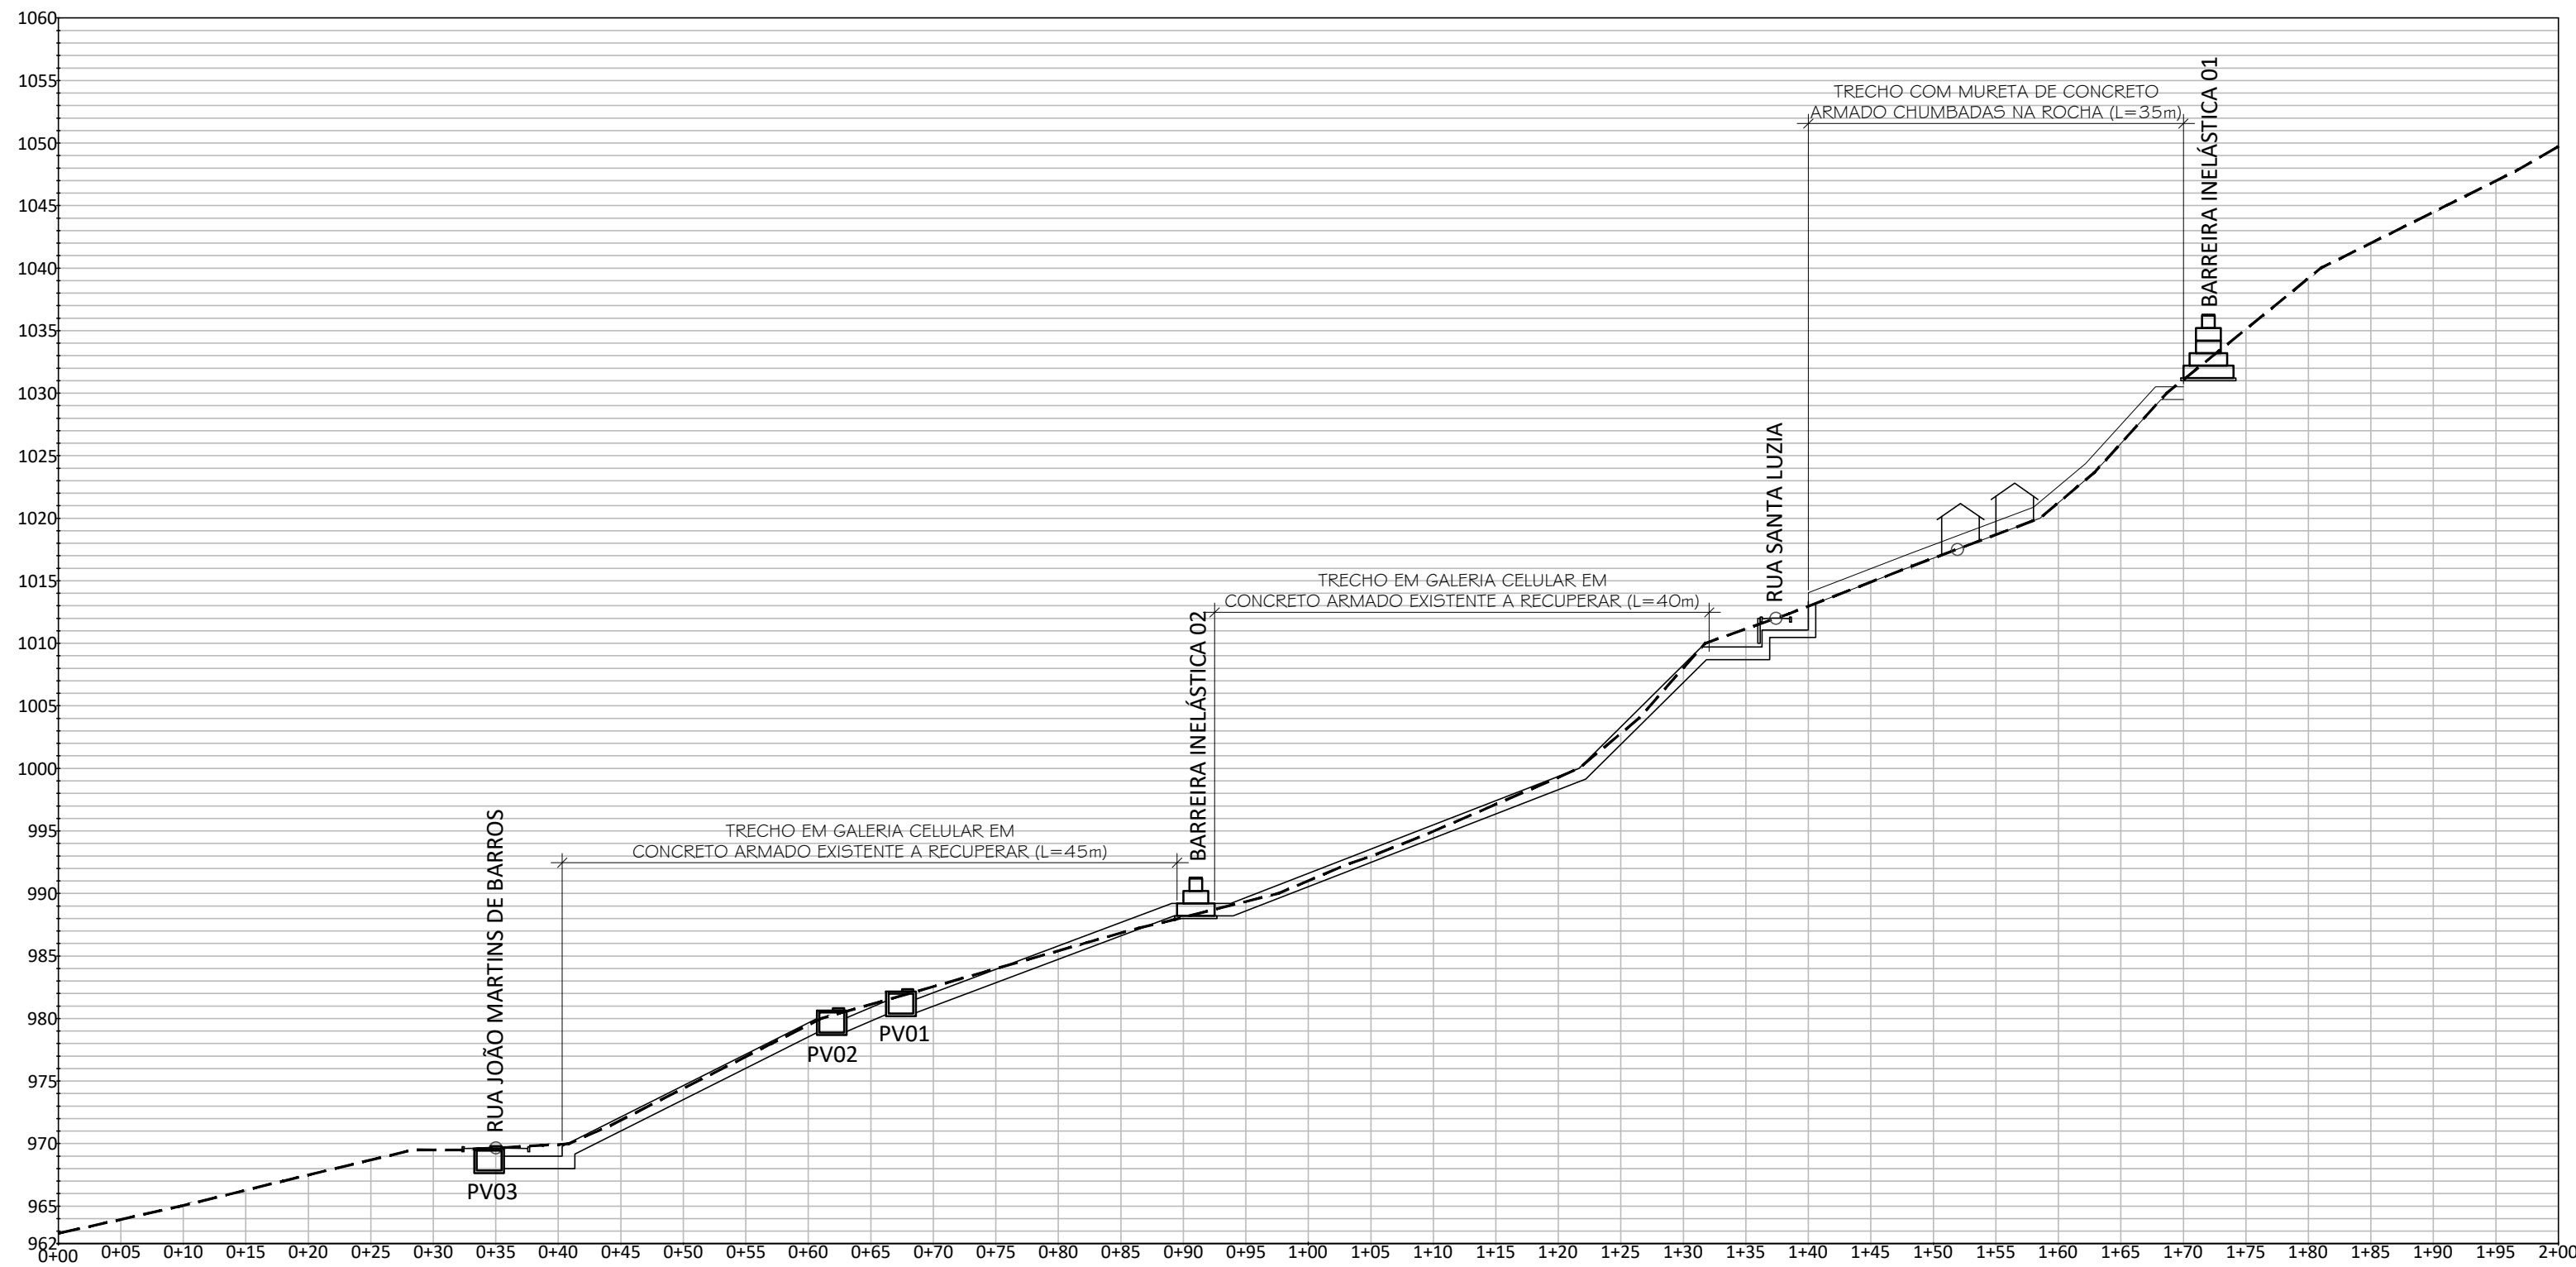

SEÇÃO
ESCALA: 1/500

LOCALIZAÇÃO

COORDENADAS (B):E = 685447,82; N = 7512037,19
COORDENADAS (A):E = 685338,54; N = 7511826,73

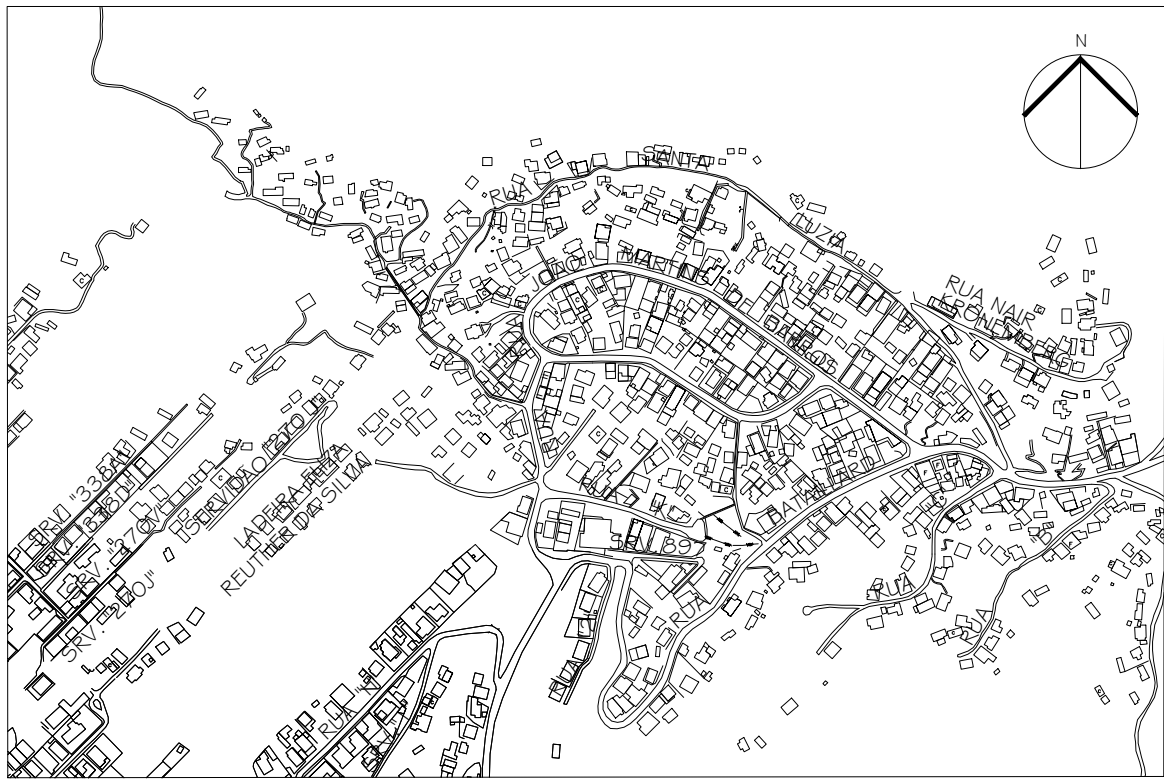

SIMBOLOGIA

	TALVEGUE
	BARREIRA INELÁSTICA DE GABIÕES - BIG
	CANAL CONFORMADO COM MURETAS EM CONCRETO ARMADO CHUMBADAS NA ROCHA 100x120cm - CMCR
	GALERIA TUBULAR SIMPLES EM TUBOS PA-1 - GTS
	GALERIA CELULAR EM CONCRETO ARMADO EXISTENTE A RECUPERAR
	POÇO DE VISITA EM ALVENARIA ESTRUTURAL - PV
	CAIXA DE PASAGEM PRISMÁTICA QUADRADA 100x100cm - CP
	RAMAL DE RALO
	ESTRUTURA DE DESÁGUE
	REMOÇÕES A PARTIR DE CADASTRO IMOBILIÁRIO E SOCIOECONÔMICO A REALIZAR

DOCUMENTOS DE REFERÊNCIA

- 1 - THEO1310-12-BASCON-01 - ARRANJO GERAL E SEÇÃO (01/05);
- 2 - THEO1310-12-BASCON-02 - BARREIRA INELÁSTICA DE GABIÃO 01 E 02 (02/05);
- 3 - THEO1310-12-BASCON-03 - DETALHES MURETA DE PROTEÇÃO DE TALVEGUE (03/05);
- 4 - THEO1310-12-BASDRE-04 - DETALHES DE DRENAGEM (04/05);
- 5 - THEO1310-12-BASDRE-05 - DRENAGEM (05/05)

NOTAS GERAIS

- 1 - DIMENSÕES EM CENTÍMETRO, EXCETO ONDE INDICADO;
- 2 - O MÉTODO EXECUTIVO DEVERÁ SER ADEQUADO ÀS CONDICIONANTES GEOMÉTRICAS, GEOMORFOLÓGICAS E GEOLÓGICAS LOCAIS, VISANDO A SEGURANÇA DURANTE A EXECUÇÃO DA OBRA;
- 3 - FORAM CONTEMPLADAS NESTE PROJETO SOMENTE AS INTERVENÇÕES PARA ESTABILIZAÇÃO E PREVENÇÃO DA ÁREA ABRANGENTE AFETADA DIRETAMENTE POR MOVIMENTOS DE MASSA, ENXURRADAS E UNIDAÇÕES(CONFORME O PMRR-2007), PORTANTO SITUAÇÕES DE RISCO LOCALIZADAS NÃO FIZERAM PARTE DO ESCOPO DESTA OBRA;
- 4 - AS ÁREAS ADJACENTES AO EVENTO DESTA SITUAÇÃO DE RISCO DEVERÃO SER OBJETO DE AVALIAÇÃO POR PARTE DOS ÓRGÃOS COMPETENTES COM A FINALIDADE DE VERIFICAR O RISCO DE MOVIMENTOS DE MASSA;
- 5 - AS QUANTIDADES ESTIMADAS NESTE PROJETO BÁSICO PODERÃO SOFRER MUDANÇAS QUANDO DA ELABORAÇÃO DE PROJETO EXECUTIVO EM FUNÇÃO DAS INVESTIGAÇÕES GEOTÉCNICAS COMPLEMENTARES QUE SERÃO REALIZADAS;
- 6 - A LOCAÇÃO DA OBRA DEVERÁ SER ACOMPANHADA PELA FISCALIZAÇÃO;
- 7 - A EXECUÇÃO DA OBRA DEVERÁ ATENDER AS NORMAS TÉCNICAS (ABNT) PERTINENTES:
NBR:6122:1980 - PROJETO E EXECUÇÃO DE FUNDAÇÕES
NBR:6118:2007 - PROJETO DE ESTRUTURAS DE CONCRETO - PROCEDIMENTO
NBR:14931:2004 - EXECUÇÃO DE ESTRUTURAS DE CONCRETO - PROCEDIMENTO
- 8 - OS RAMAIS DE RALO NÃO ESPECIFICADOS DEVERÃO SER IMPLANTADOS EM TUBO CLASSE P1 , D = 300mm.

PLANTA ELABORADA A PARTIR DE LEVANTAMENTO AEROFOTOGRAMÉTRICO (PMP, 1995), ESCALA 1:2000.

DIREITOS AUTORAIS RESERVADOS. A REPRODUÇÃO TOTAL OU PARCIAL SEM PRÉVIA AUTORIZAÇÃO, SUJEITARÁ O INFRATOR ÀS PENAS DA LEI FEDERAL 9610/98 E LEI ESTADUAL Nº 4144.

02	INCLUSÃO DE IMÓVEL PARA REMOÇÃO	18/11/2025	LC
01	ALTERAÇÃO DE REMOÇÕES CONFORME COMENTÁRIOS SOB	06/09/2013	LB
00	EMISSION INICIAL	04/09/2013	LB
REVISÃO	DISCRIMINAÇÃO	DATA	VISTOS



SOB - SECRETARIA DE OBRAS

LOCAL:
ALTO BATAILLARD, MOSELA - PETRÓPOLIS - RJ

ARQUIVO:
THEO1310-12-BASCON_01-04_REV02.dwg

ELABORAÇÃO DE PROJETOS BÁSICOS PARA
ESTABILIZAÇÃO DE ENCOSTAS

OBRA PREVENTIVA DE CONTENÇÃO DE ENCOSTAS - ALTO BATAILLARD
ARRANJO GERAL E SEÇÃO

THEO1310-12-BASCON-01

CONSTRUTORA

PROJETISTA

theopratiq
arquitetura - engenharia

ELABORADO POR:
LUIZ CARLOS D. DE OLIVEIRA
ENGENHEIRO CIVIL
CREA/RJ 911004751

VISTO POR:
DATA:

PLANTA:
01/05

NOVEMBRO/2025

DESENHO POR:

ESCALA:

INDICADO

SETAGE	
COR	ESPES.
1	0.1
2	0.2
3	0.3
4	0.35
5	0.4
6	0.5
7	0.05
8	0.1
9	0.1
10-255	0.2

NOTA: TODAS AS FOLHAS DO PROJETO DEVEM TER A MESMA COR E O MESMO TÍTULO.