

CLASSIFICAÇÃO

APLICAÇÃO	ARQUIVO

a				
b				
c				
	DATA	EXECUT.	VISTO	APROV.
ALTERAÇÕES				

NOTAS :

1- DIMENSÕES EM METROS E DIÂMETROS EM MILÍMETROS, SALVO INDICAÇÃO CONTRÁRIA.

ASSINATURA	CREA/MG:78851/D
NOME : FABIOLA BATISTA PIRES	
ASSINATURA:	CREA:
RT NOME :	
DES:	DATA
	SETEMBRO / 2013

	PREFEITURA MUNICIPAL DE TRÊS RIOS – RJ SECRETÁRIA DE OBRAS E HABITAÇÃO–SOH
PROJETO EXECUTIVO PASSEIO – PROJETO CICLOVIA	
ESTRADA UNIÃO INDÚSTRIA – MONTE CASTELO/PURYS	
PLANTA PROJETO – EST. 0 a 13	

ESCALA	1 : 500
Nº	02
FOLHA	01 DE 06




CLASSIFICAÇÃO	ARQUIVO
APLICACAO	

a				
b				
c				
DATA	EXECUT.	VISTO	APROV.	
ALTERACOES				

NOTAS :
1- DIMENSÖES EM METROS E DIÄMETROS EM MILIMETROS, SALVO INDICAÇÃO CONTRÄRIA.

ASSINATURA		CREA/MG: 78851/D
NOME : FABIOLA BATISTA PIRES		CREA:
RT	NOME :	
DES:	DATA	SETEMBRO / 2013



PREFEITURA MUNICIPAL DE TRÉS RIOS – RJ
SECRETÄRIA DE OBRAS E HABITAÇÃO–SOH

PROJETO EXECUTIVO
PASSEIO – PROJETO CICLOVIA

ESTRADA UNIÃO INDÜSTRIA – MONTE CASTELO/PURYS
PLANTA PROJETO – EST. 13 a 32

ESCALA	1 : 500
Nº	02
FOLHA	02 DE 06



CLASSIFICAÇÃO


a				
b				
c				
	DATA	EXECUT.	VISTO	APROV.
ALTERAÇÕES				

APLICAÇÃO

ARQUIVO

NOTAS :

1- DIMENSÕES EM METROS E DIÂMETROS EM MILÍMETROS, SALVO INDICAÇÃO CONTRÁRIA.



ASSINATURA

CREA/MG:78851/D

NOME : FABIOLA BATISTA PIRES

ASSINATURA:


CREA:

RT NOME :

DES:

DATA

SETEMBRO / 2013



PREFEITURA MUNICIPAL DE TRÊS RIOS – RJ

SECRETÁRIA DE OBRAS E HABITAÇÃO–SOH

PREFEITURA DE TRÊS RIOS

Três Rios

Fazendo mais por você


PROJETO EXECUTIVO

PASSEIO – PROJETO CICLOVIA

ESTRADA UNIÃO INDÚSTRIA – MONTE CASTELO/PURYS

PLANTA PROJETO – EST. 31 A 51

ESCALA	1 : 2000
Nº	02
FOLHA	03 DE 06

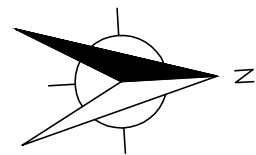

ARQUIVO

APLICAÇÃO

CLASSIFICAÇÃO	a				
	b				
	c				
		DATA	EXECUT.	VISTO	APROV.
	ALTERAÇÕES				

NOTAS :

1- DIMENSÕES EM METROS E DIÂMETROS EM MILÍMETROS, SALVO INDICAÇÃO CONTRÁRIA.



ASSINATURA		CREA/MG:78851/D
NOME : FABIOLA BATISTA PIRES		CREA:
RT	ASSINATURA:	
	NOME :	
DES:	DATA	SETEMBRO / 2013



PREFEITURA MUNICIPAL DE TRÊS RIOS – RJ

SECRETÁRIA DE OBRAS E HABITAÇÃO–SOH




PROJETO EXECUTIVO

PASSEIO – PROJETO CICLOVIA

ESTRADA UNIÃO INDÚSTRIA – MONTE CASTELO/PURYS

PLANTA PROJETO – EST. 48 a 67

ESCALA	1 : 500
Nº	02
FOLHA	04 DE 06

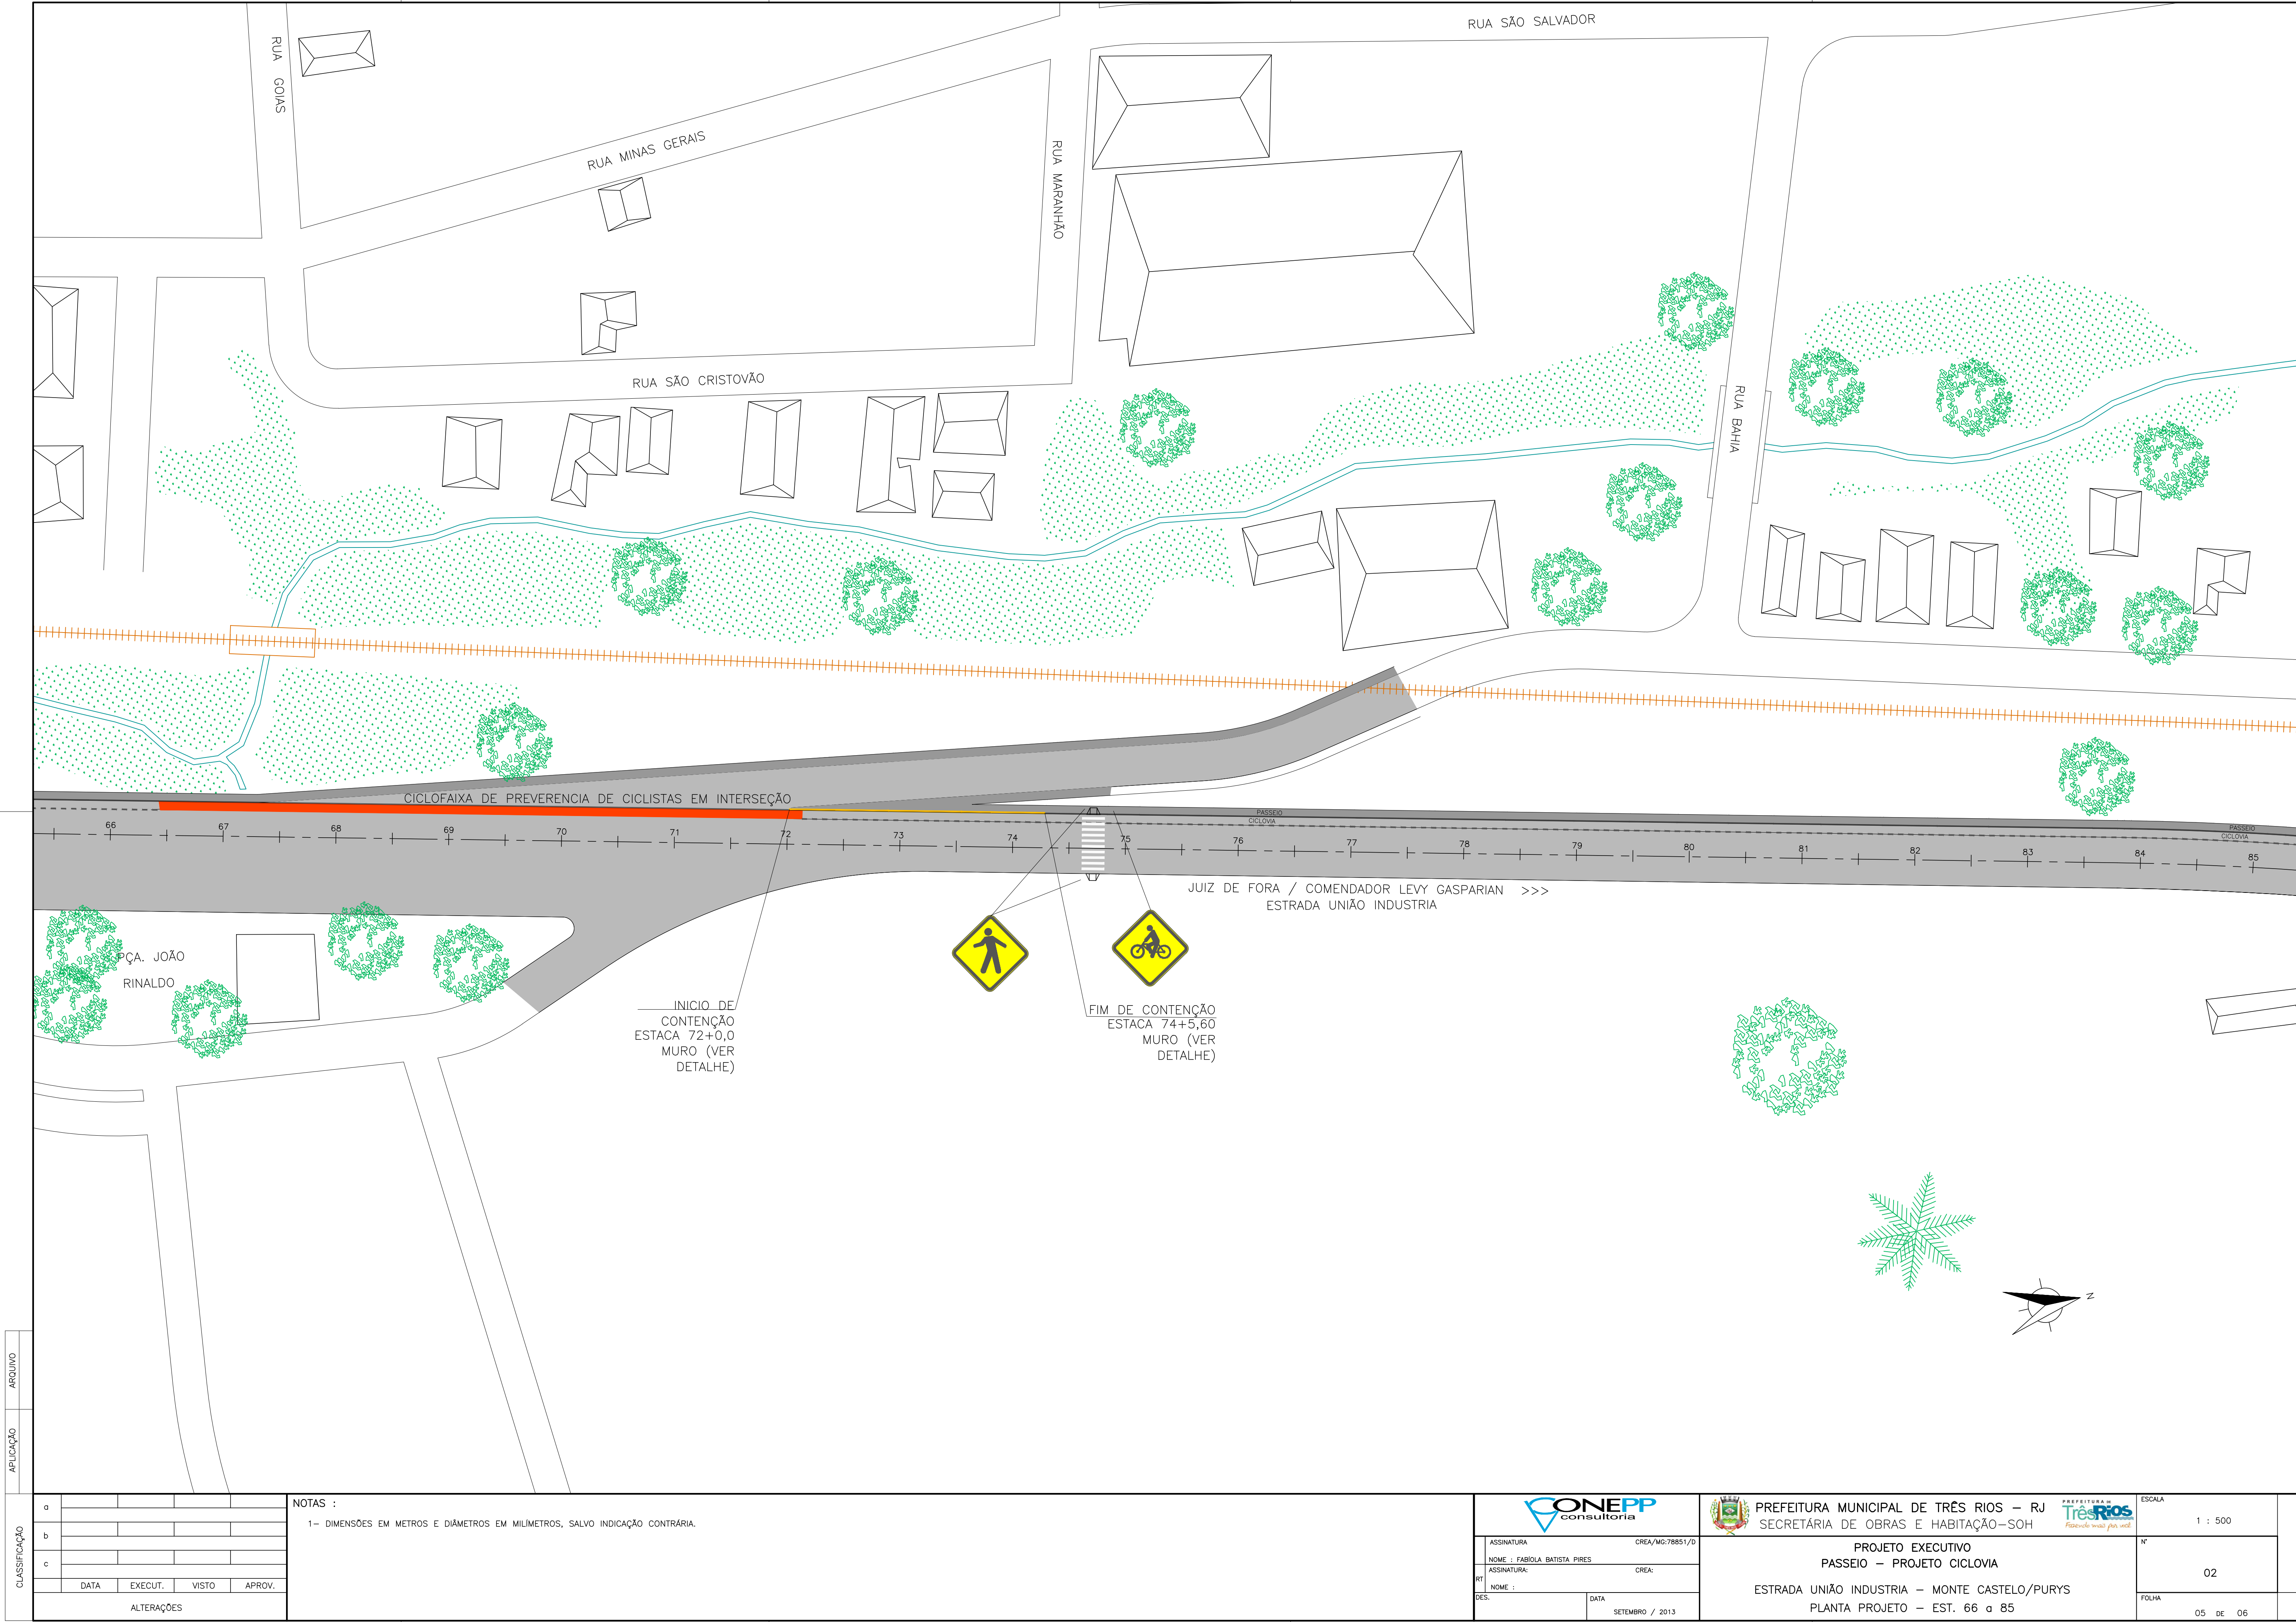

CLASSIFICAÇÃO

a				
b				
c				
	DATA	EXECUT.	VISTO	APROV.
ALTERAÇÕES				

APLICAÇÃO

ARQUIVO

NOTAS :

1- DIMENSÕES EM METROS E DIÂMETROS EM MILÍMETROS, SALVO INDICAÇÃO CONTRÁRIA.

CONEPP
consultoria

ASSINATURA		CREA/MG:78851/D
NOME : FABIOLA BATISTA PIRES		CREA:
RT	NOME :	
DES:	DATA	SETEMBRO / 2013

PREFEITURA MUNICIPAL DE TRÊS RIOS - RJ
SECRETÁRIA DE OBRAS E HABITAÇÃO-SOH

PROJETO EXECUTIVO
PASSEIO - PROJETO CICLOVIA

ESTRADA UNIÃO INDÚSTRIA - MONTE CASTELO/PURYS
PLANTA PROJETO - EST. 66 a 85

PREFEITURA DE TRÊS RIOS
Fazendo mais por você

ESCALA


1 : 500

Nº

02

FOLHA

05 DE 06

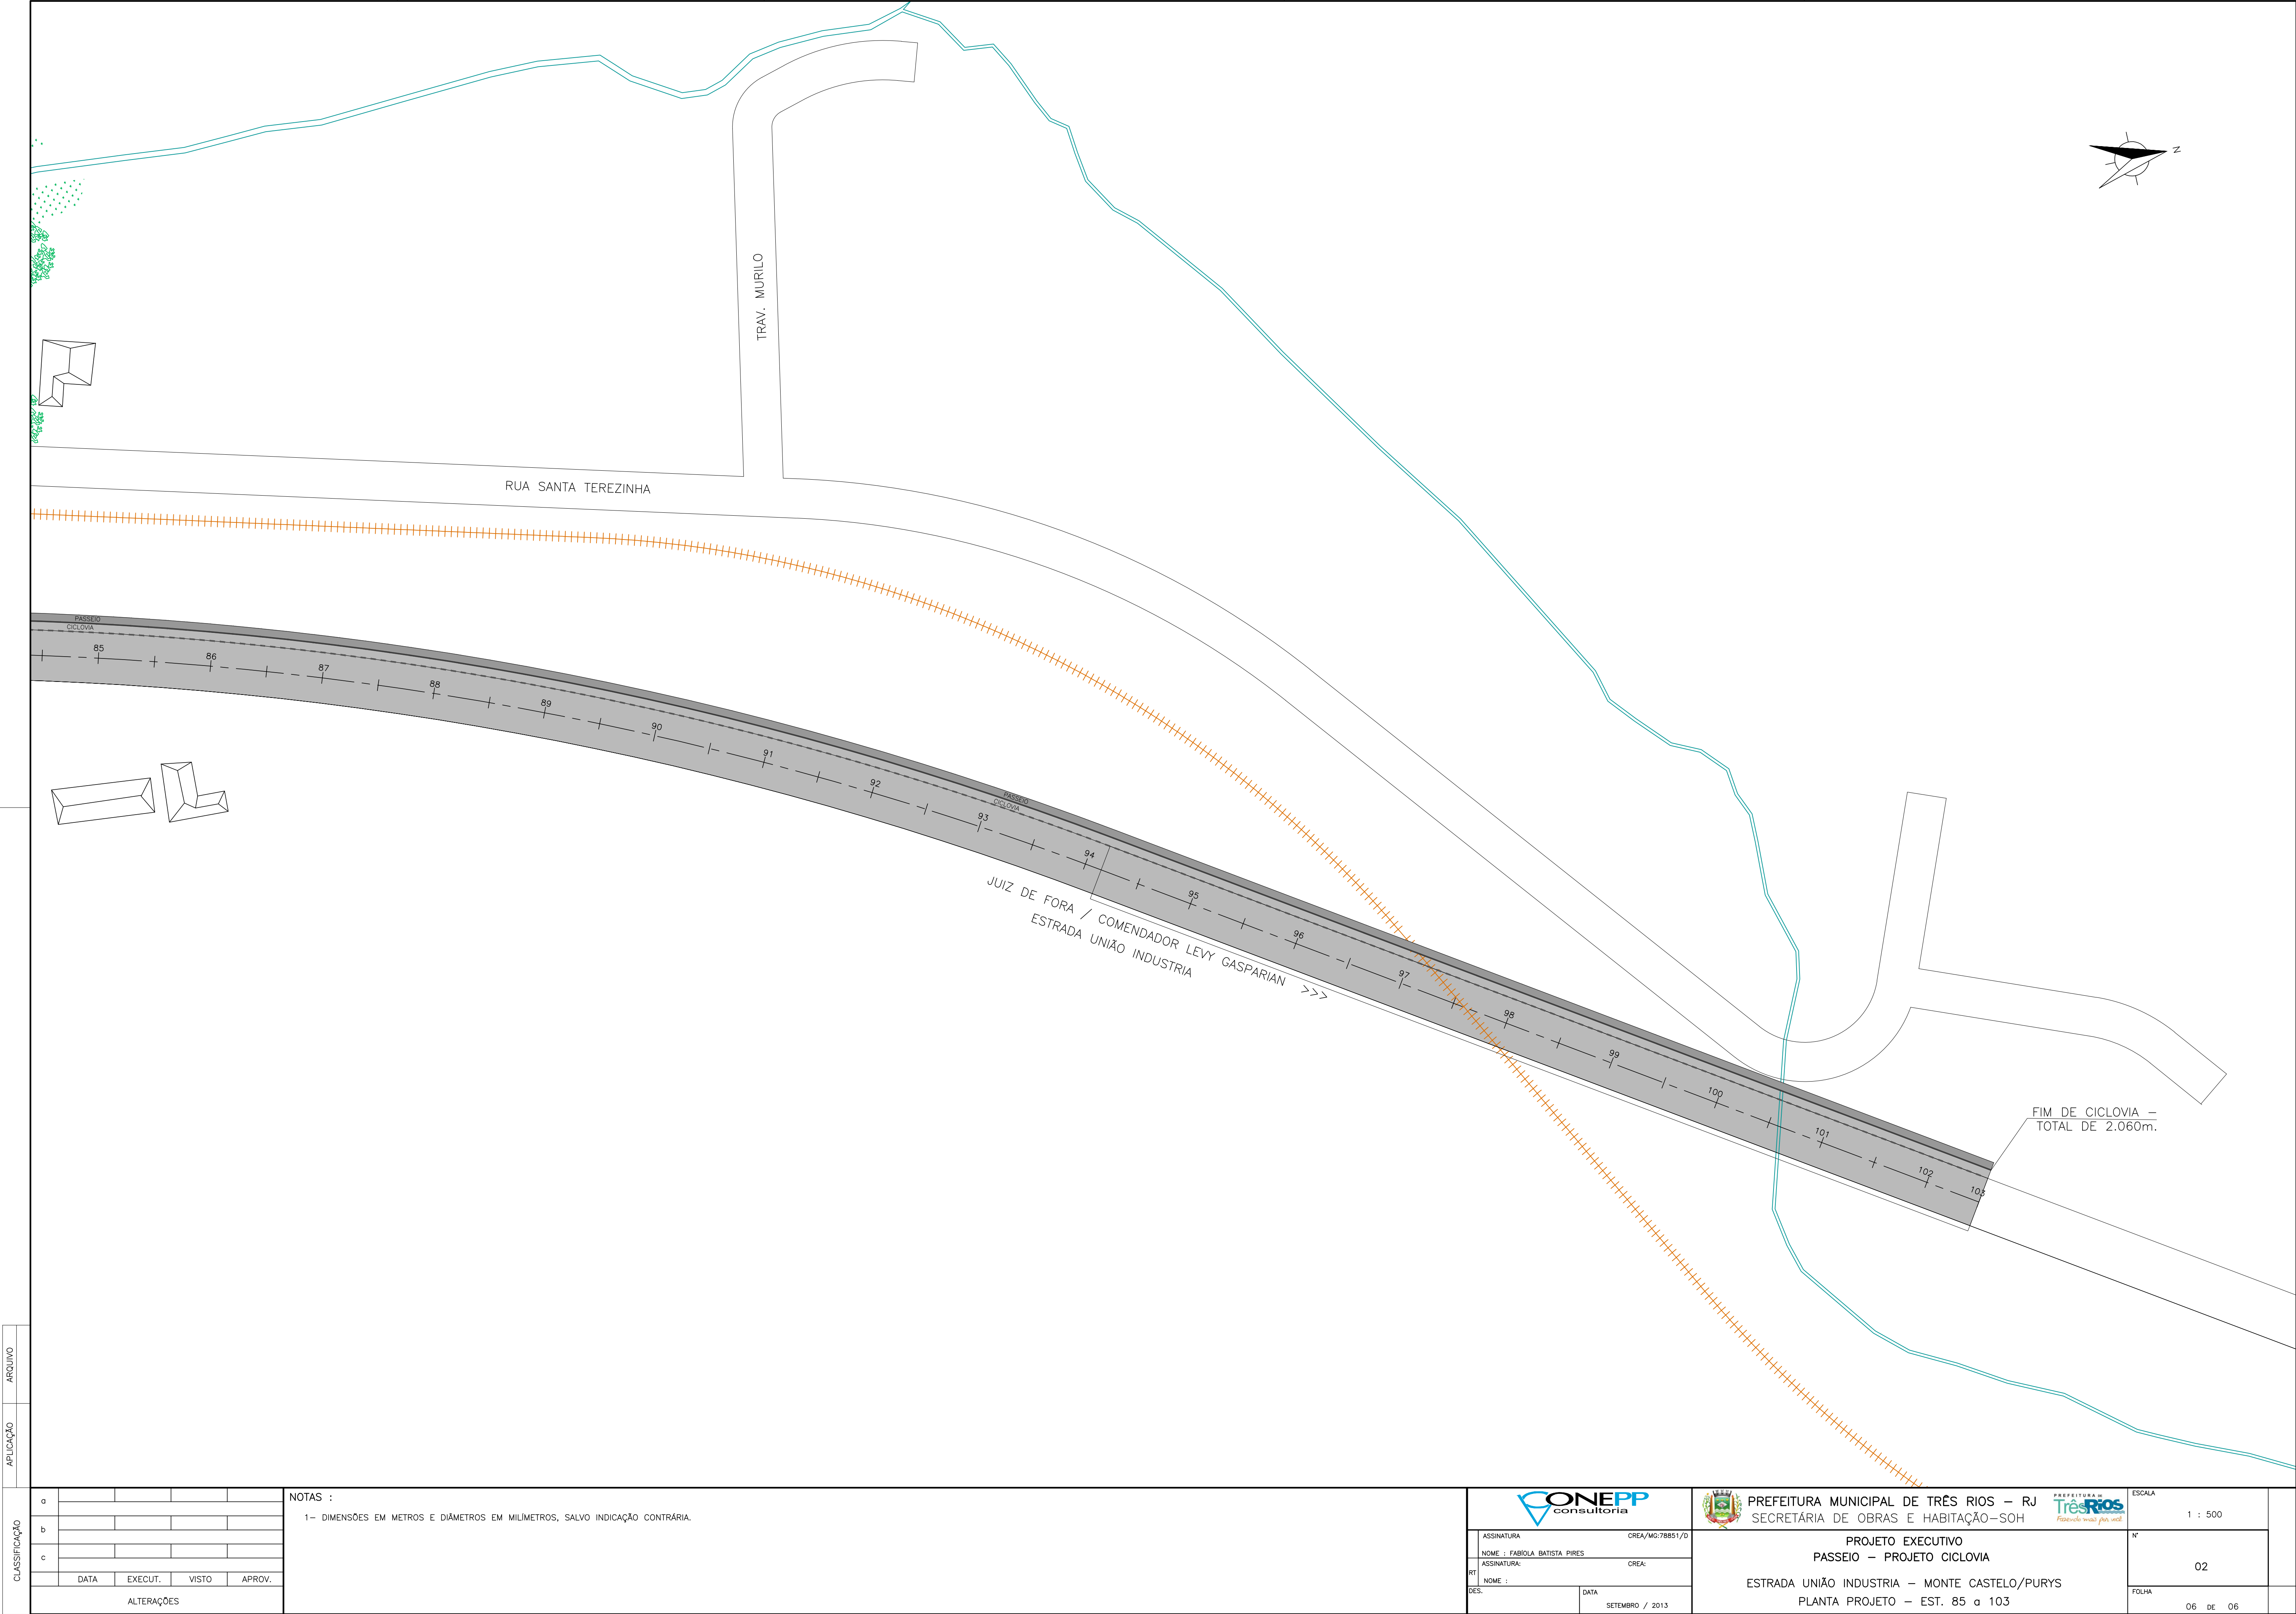


CLASSIFICAÇÃO	ARQUIVO
APLICAÇÃO	

a				
b				
c				
	DATA	EXECUT.	VISTO	APROV.
ALTERAÇÕES				

NOTAS :


1- DIMENSÕES EM METROS E DIÂMETROS EM MILÍMETROS, SALVO INDICAÇÃO CONTRÁRIA.

ASSINATURA		CREA/MG:78851/D
NOME : FABIOLA BATISTA PIRES		CREA:
RT	NOME :	
DES:	DATA	SETEMBRO / 2013



PREFEITURA MUNICIPAL DE TRÊS RIOS – RJ

SECRETÁRIA DE OBRAS E HABITAÇÃO–SOH




PROJETO EXECUTIVO

PASSEIO – PROJETO CICLOVIA

ESTRADA UNIÃO INDÚSTRIA – MONTE CASTELO/PURYS













PLANTA PROJETO – EST. 85 a 103



PREFEITURA MUNICIPAL DE TRÊS RIOS




Fazendo mais por você!

ESCALA	1 : 500
Nº	02
FOLHA	06 DE 06

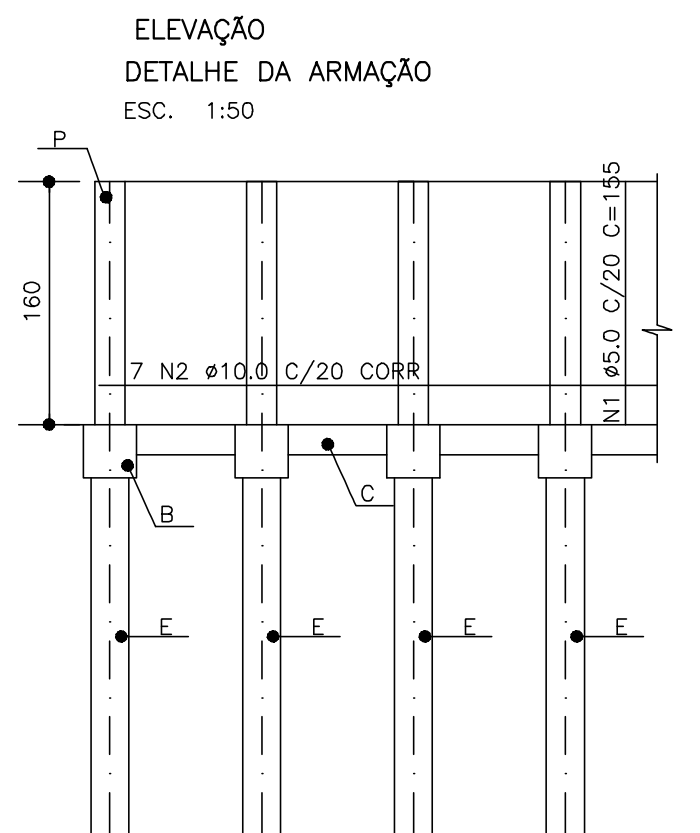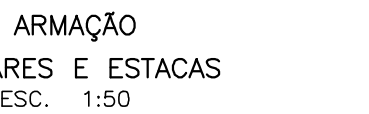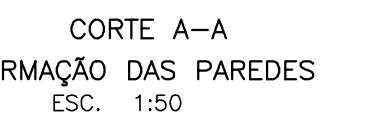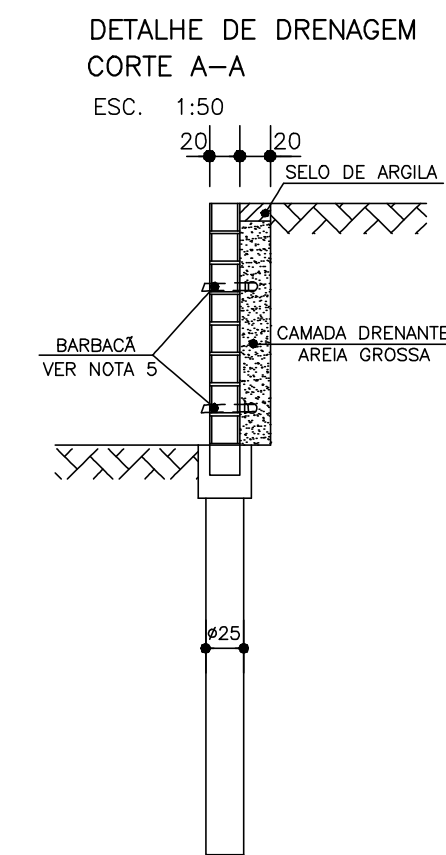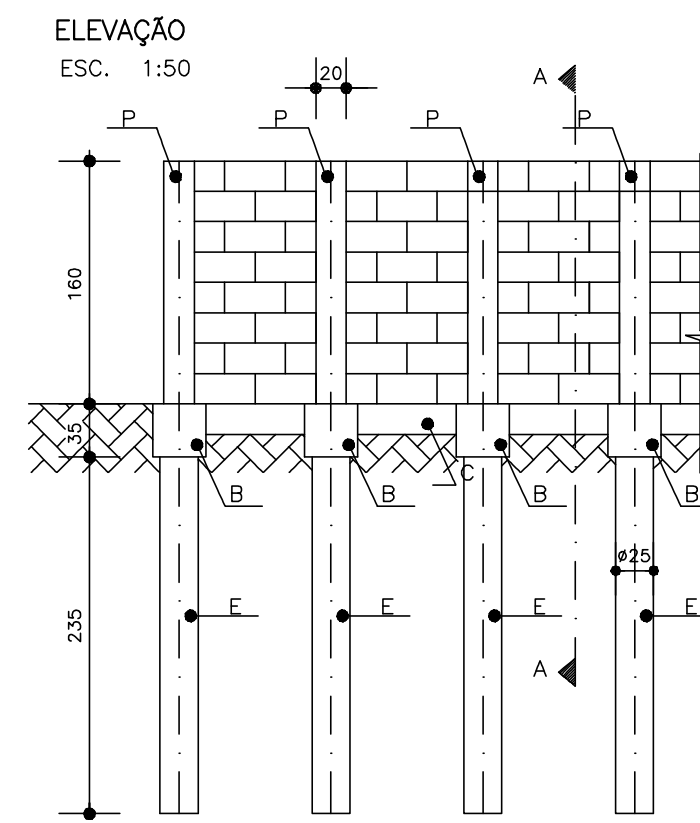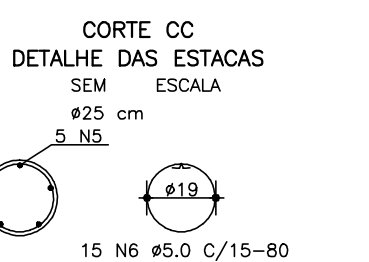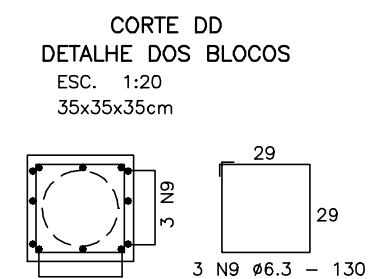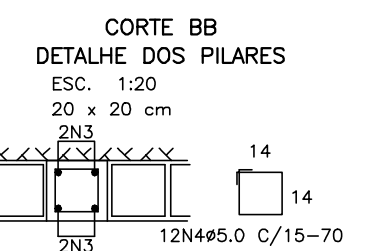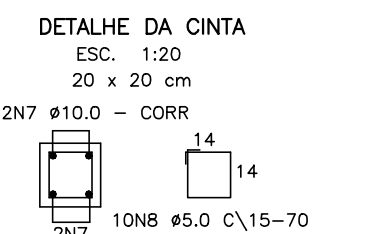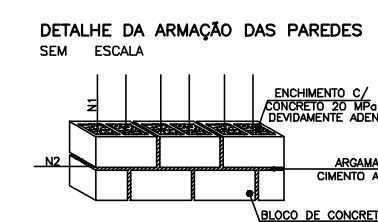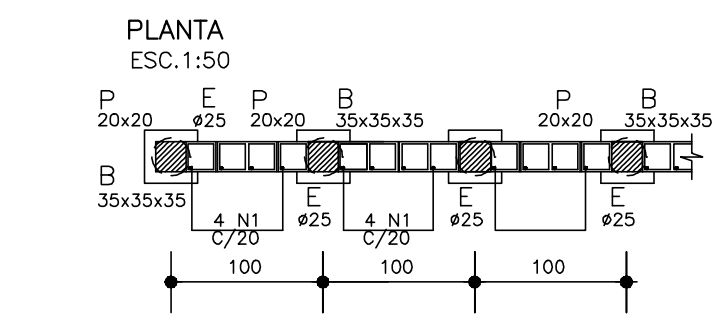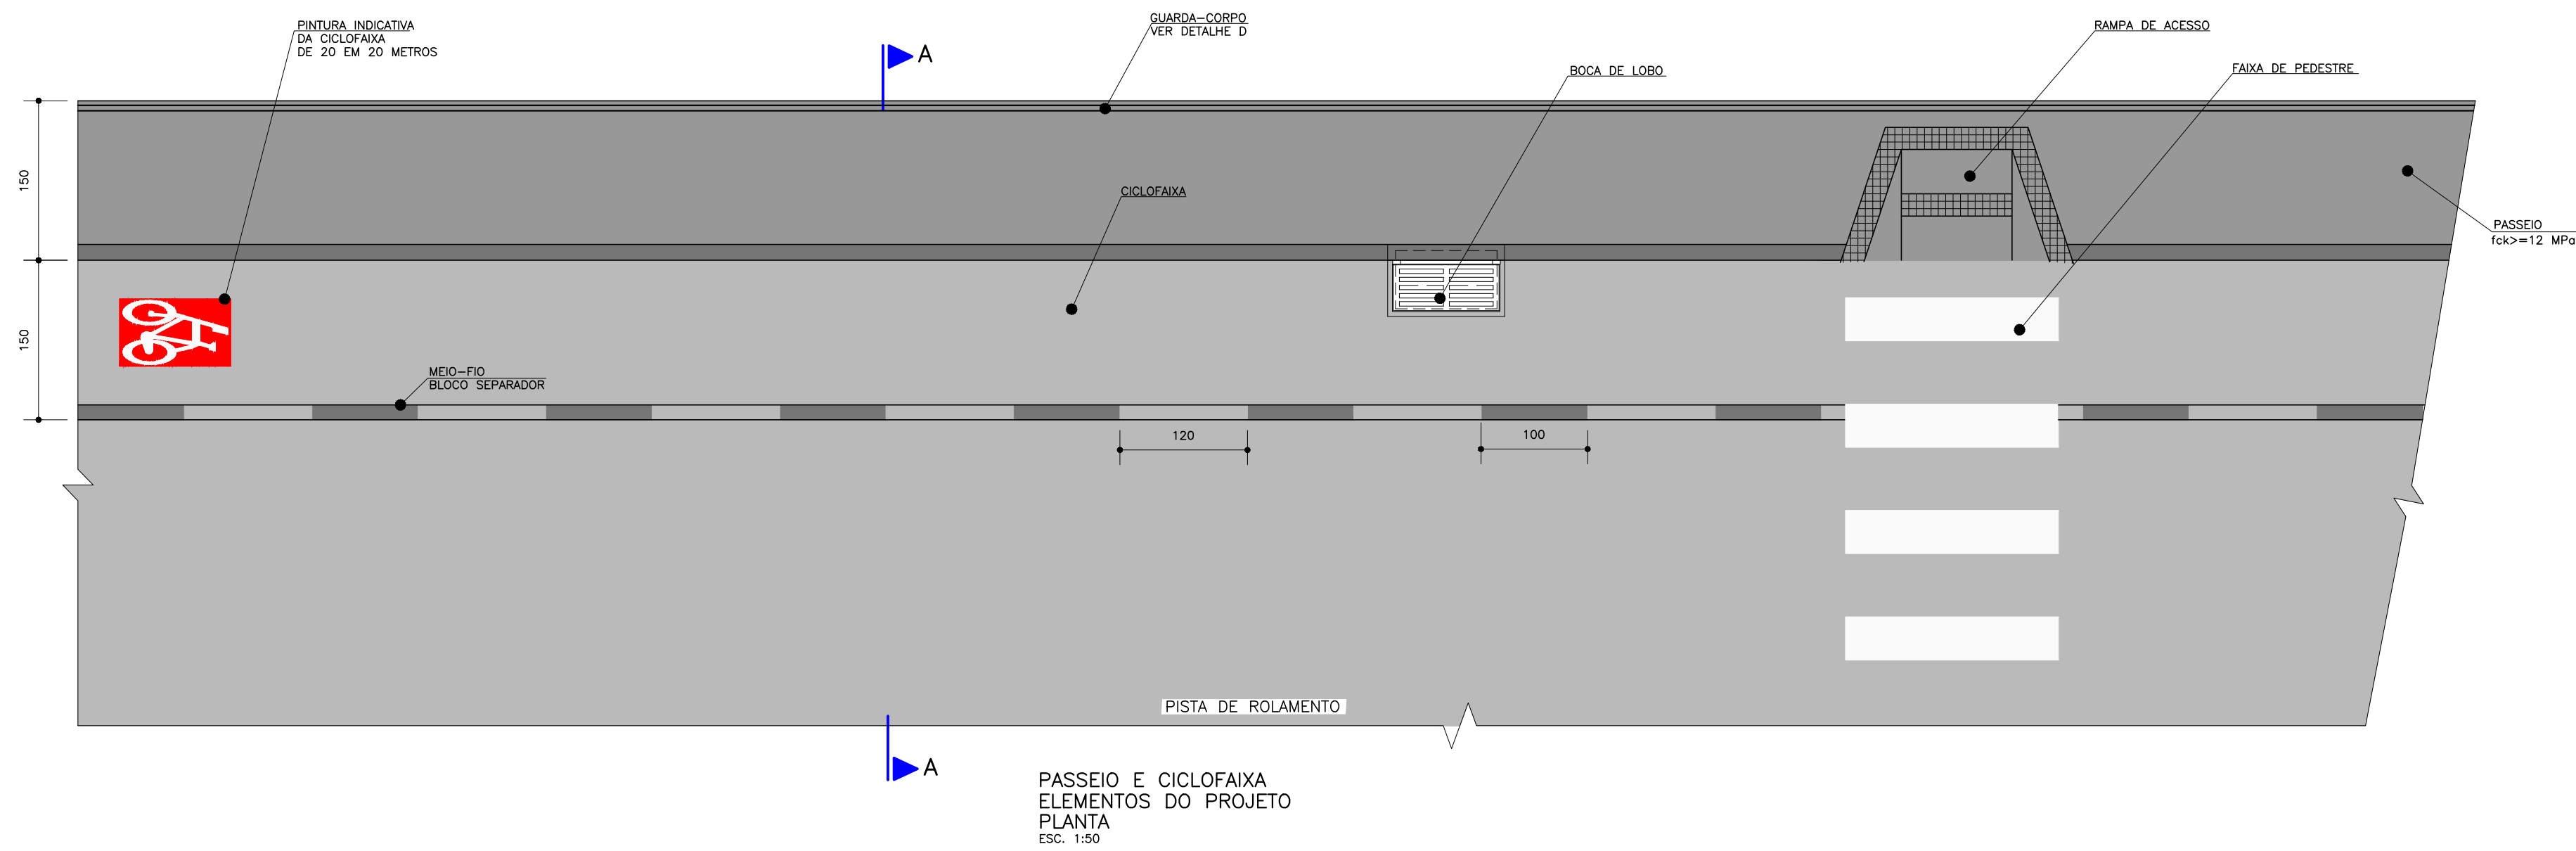

ACO	POS.	BT.	QUANT	COMPRIMENTO (cm)	TOTAL (cm)
60B	1	5.0	6	135	810
50A	2	10.0	6	600	3600
50A	3	10.0	4	180	720
60B	4	5.0	12	70	840
50A	5	10.0	3	240	720
60B	6	5.0	15	80	1200
50A	7	10.0	4	600	2400
60B	8	5.0	10	70	700
60B	9	5.0	9	130	1170

- NOTAS:
- 1) Concreto: Fck = 20MPa = 200 kgf/cm²
 - 2) Cotas em "cm", tamanho das armações em "cm", bitolas em "mm"
 - 3) Aço - CA-50A E CA-60
 - 4) Cobrimento das armações = 3cm
 - 5) Implantar barbacãs a cada 2m, em tubo PV #40mm, tendo em sua extremidade em con com a areia, uma bolsa drenante de brita envolvida por manta geotêxtil não tecida.

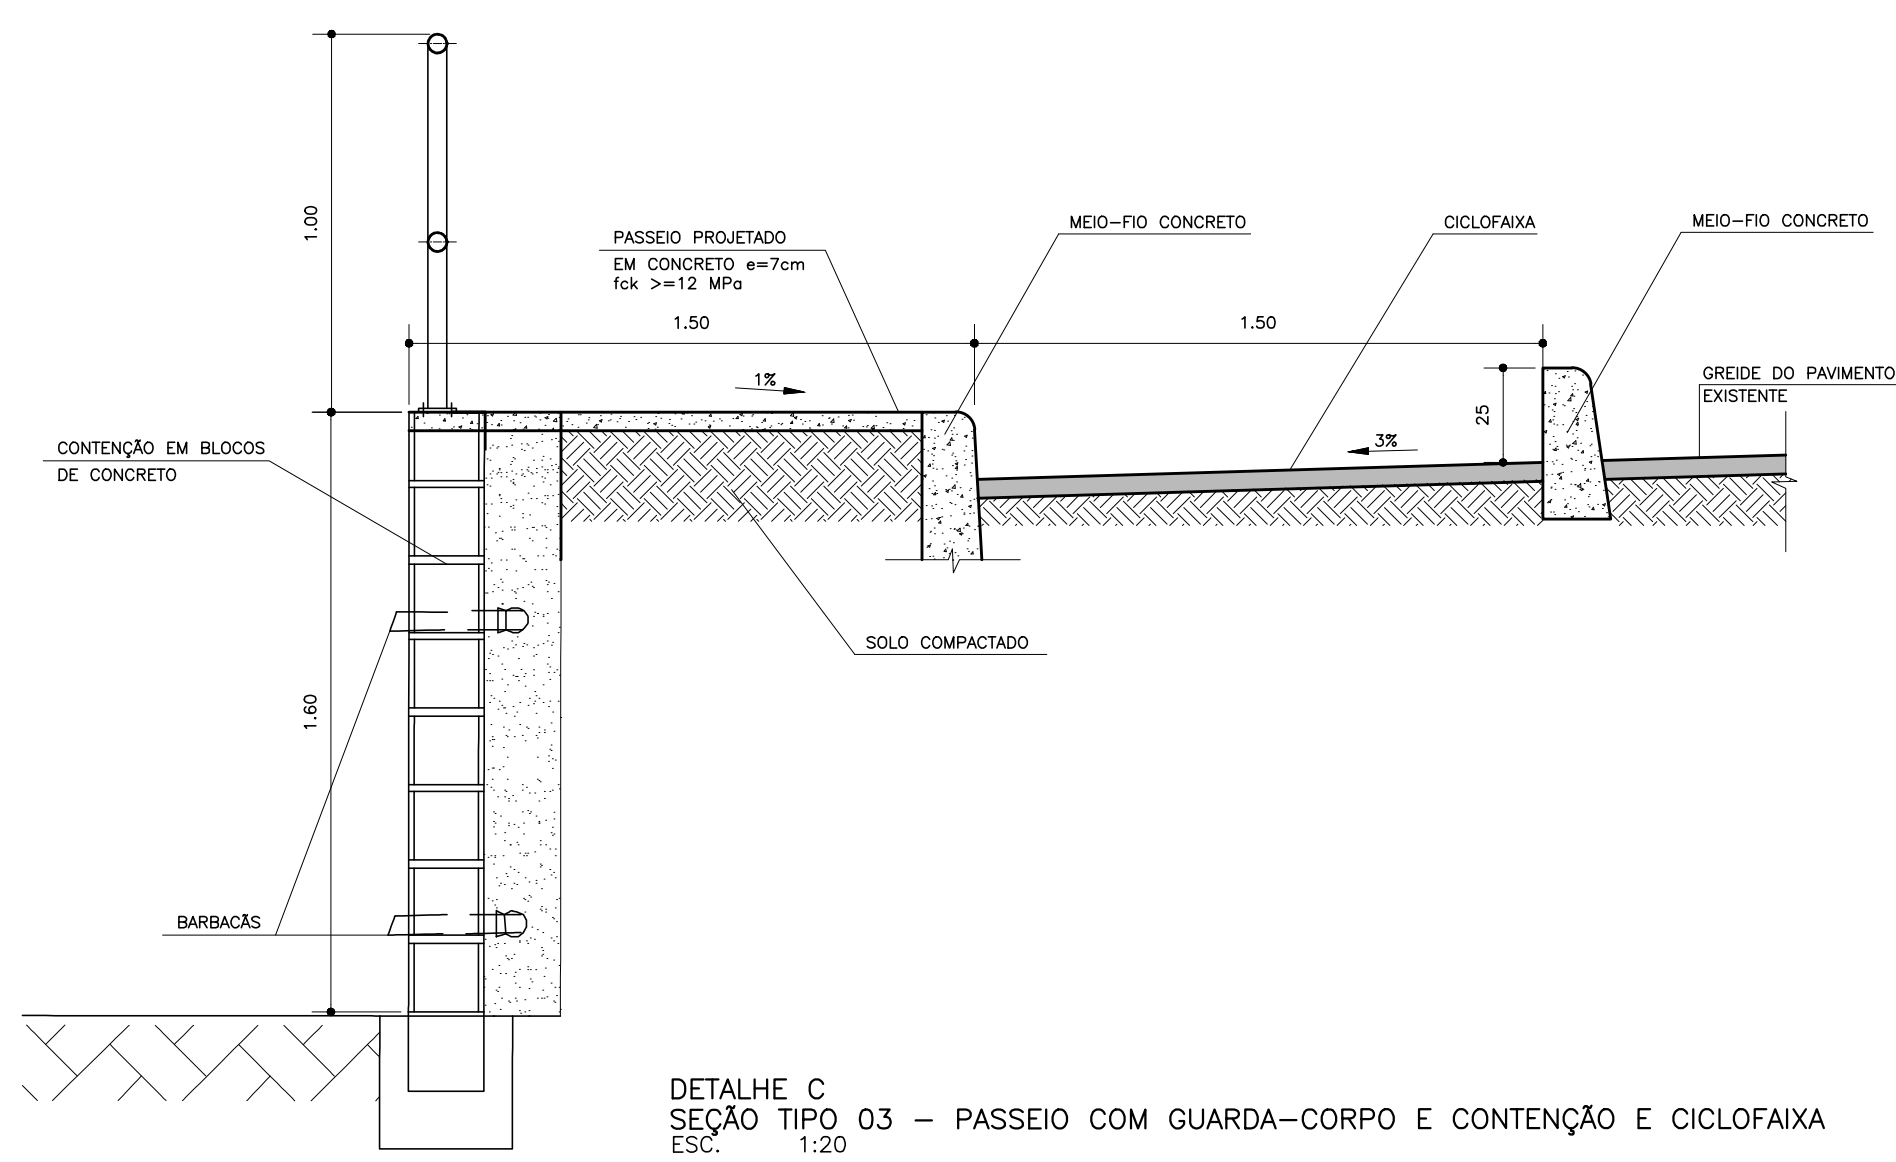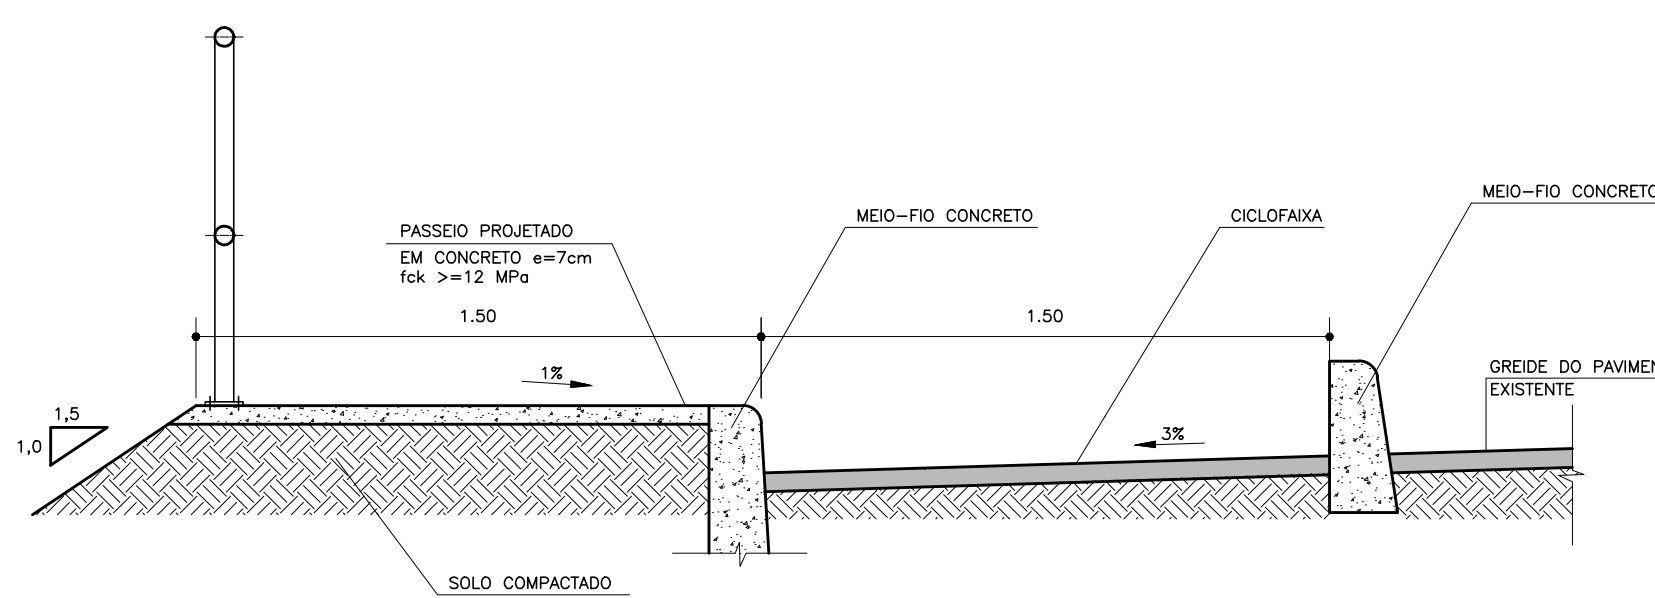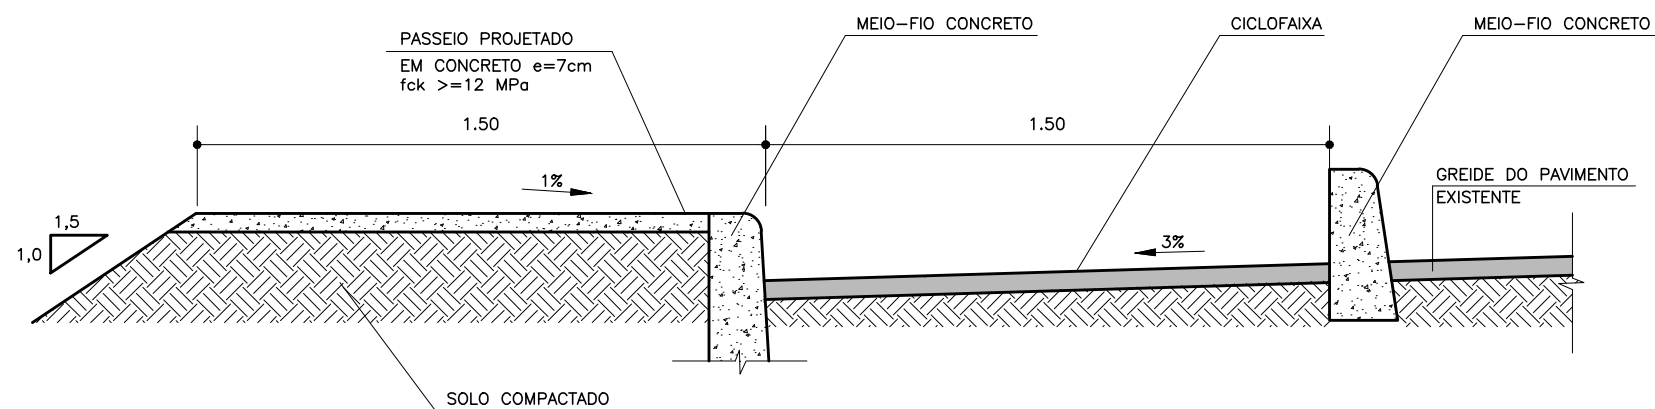

A-30
Transito de Ciclistas



A-32
Passagem de pedestres

NOTAS :
1- DIMENSÕES EM METROS E DIÂMETROS EM MILÍMETROS, SALVO INDICAÇÃO CONTRÁRIA.



PREFEITURA MUNICIPAL DE TRÊS RIOS - RJ
SECRETARIA DE OBRAS E HABITAÇÃO-SOH



ESCALA
INDICADA

PROJETO EXECUTIVO
PASSEIO - PROJETO CICLOVIA
ESTRADA UNIÃO INDUSTRIA - MONTE CASTELO/PURYS

DETALHES

Nº
03


FOLHA
01 DE 02

ARQUIVO


APLICAÇÃO

CLASSIFICAÇÃO


a				
b				
c				
	DATA	EXECUT.	VISTO	APROV.
	ALTERAÇÕES			

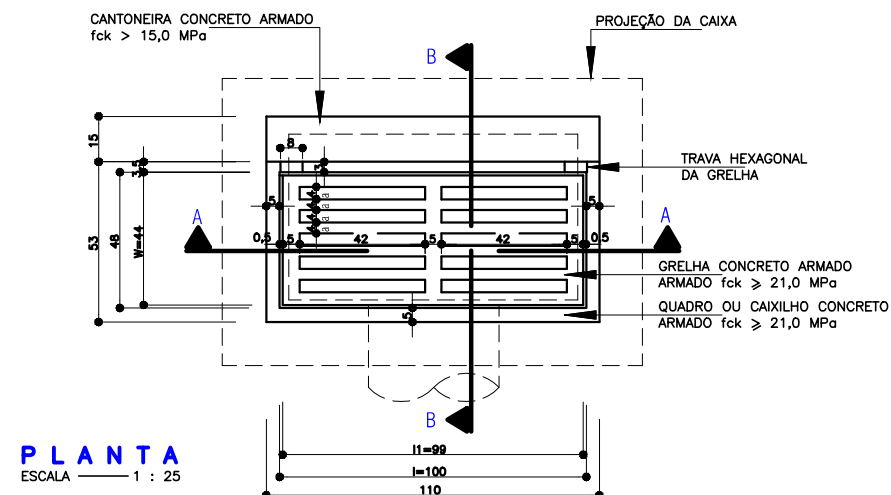


PLANTA
ESCALA 1 : 25

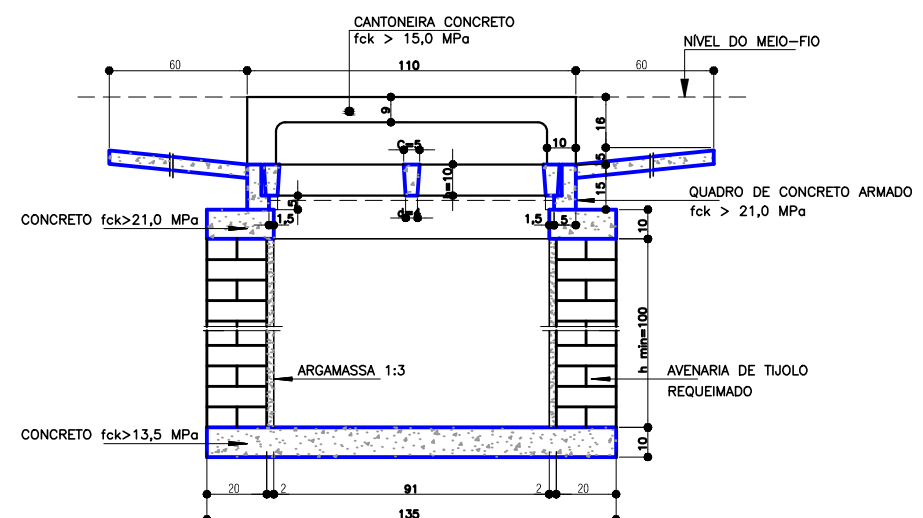



CORTE - AA
ESCALA 1 : 25

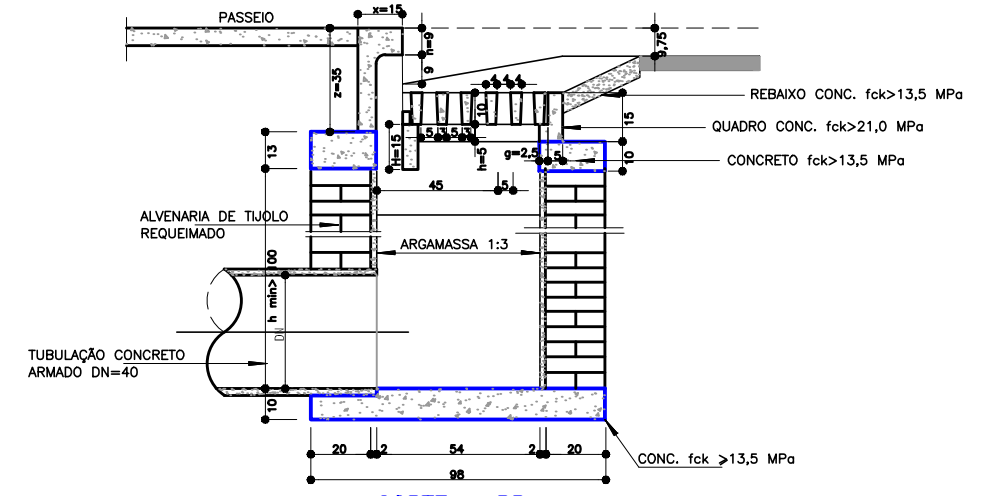


CORTE - BB
ESCALA 1 : 25

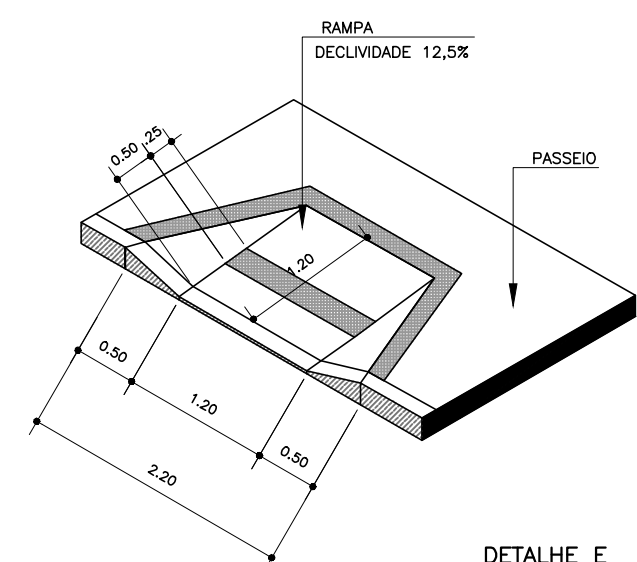

DETALHE E
RAMPA DE ACESSO PARA DEFICIENTE
SEM ESCALA

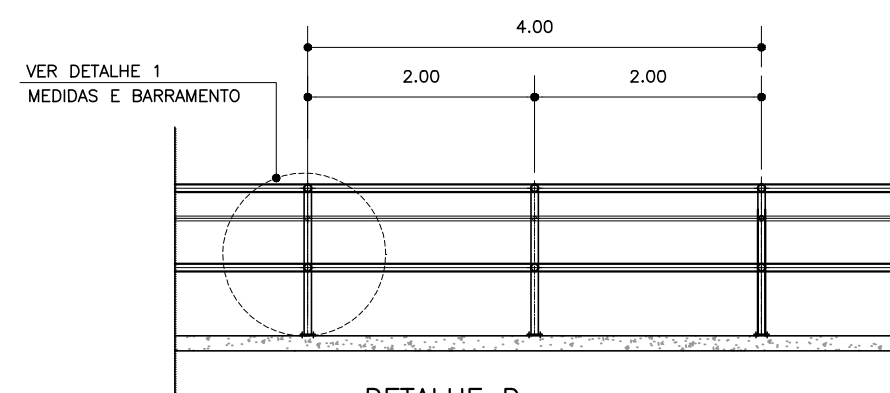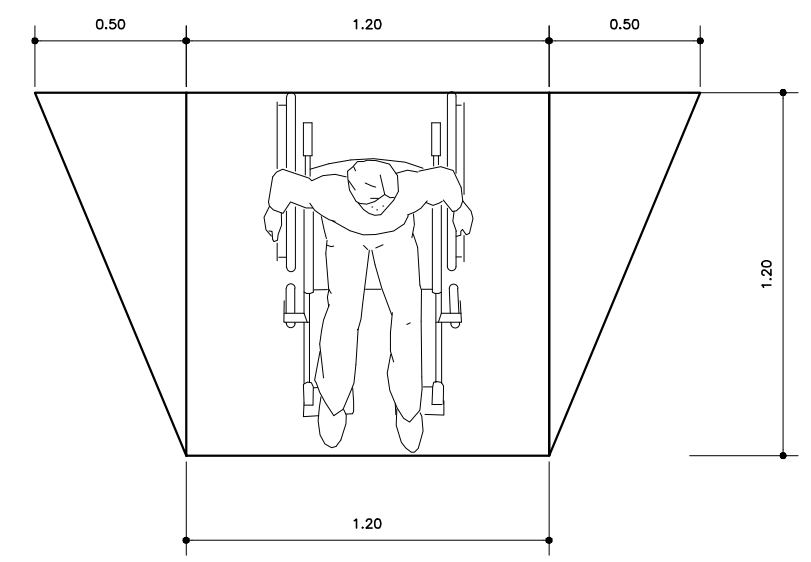

DETALHE D
GUARDA-CORPO TÍPICO
CORTE AA
ESC. 1:50

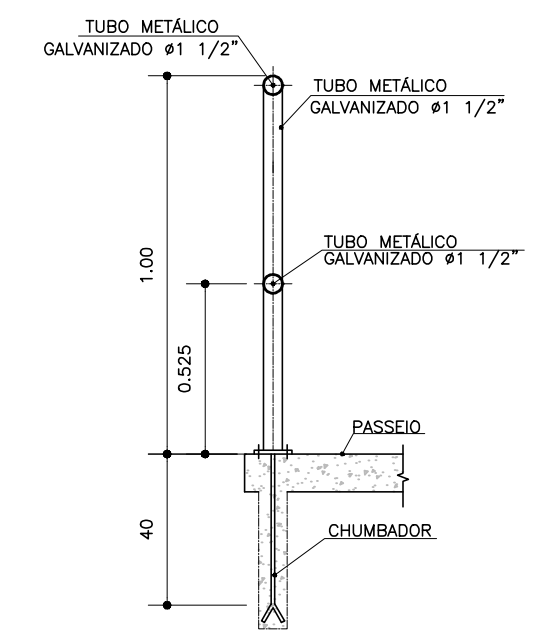

GUARDA-CORPO TÍPICO
DETALHE 1-MEDIDAS E BARRAMENTO
ESC. 1:10

NOTAS :
1-DIMENSÕES EM METROS E DIÂMETROS EM MILÍMETROS, SALVO INDICAÇÃO CONTRÁRIA.



RT ASSINATURA CREA/MG:78851/D
NOME : FABIOLA BATISTA PIRES
PROJETO :
NOME :
DES. JACKSON DATA SETEMBRO / 2013

PROJETO EXECUTIVO
PASSEIO - PROJETO CICLOVIA
ESTRADA UNIÃO INDUSTRIA - MONTE CASTELO/PURYS
DETALHES

ESCALA INDICADA
Nº 03
FOLHA 02 DE 02
ARQ.

REVISÕES:	a	b	c	d
	DATA	EXECUT.	VISTO	APROV.
		DATA	EXECUT.	VISTO
			APROV.	

ARQUIVO
APLICAÇÃO
CLASSIFICAÇÃO