

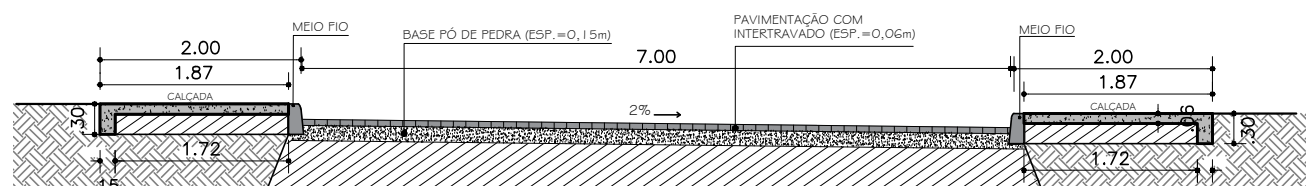



Perfil Longitudinal
Terreno natural e rua projetada
Esc: 1 : 500

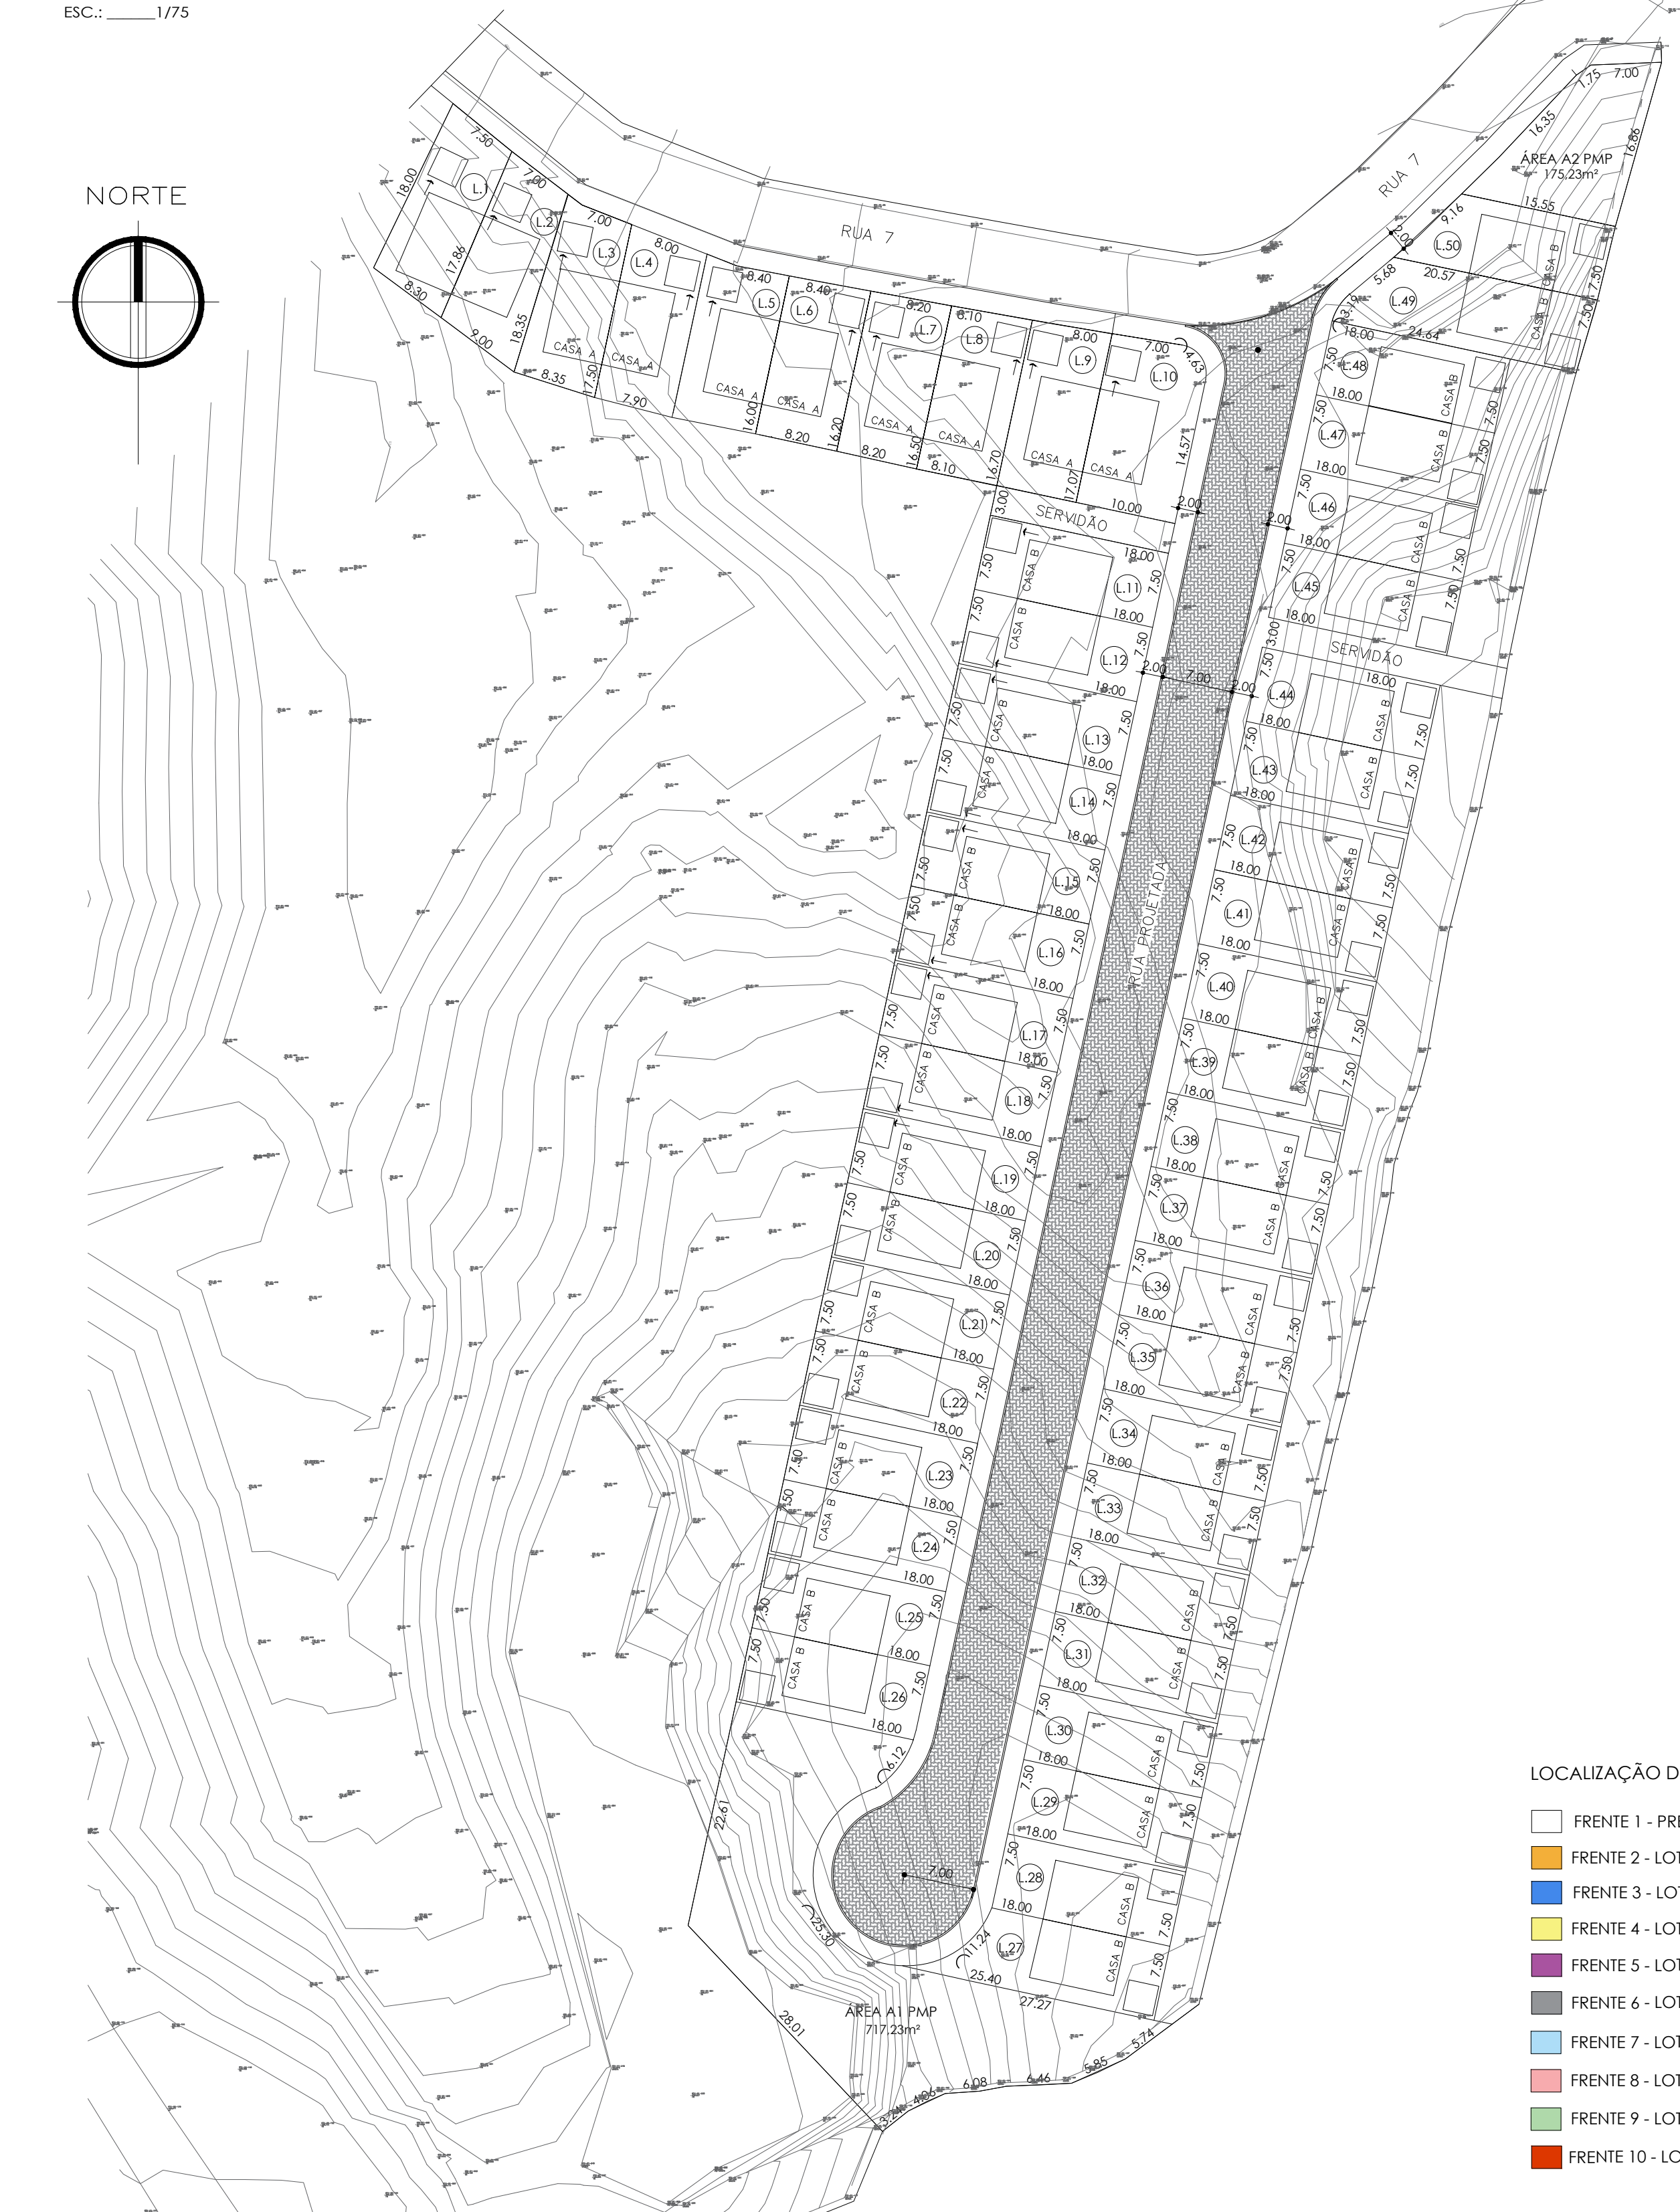


Perfil Transversal
Esc: 1 : 1/75

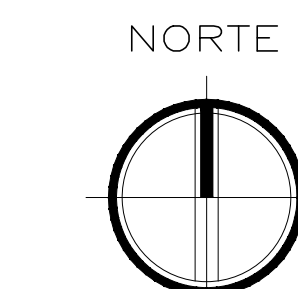

Levantamento Planialtimétrico
Esc: 1 : 500

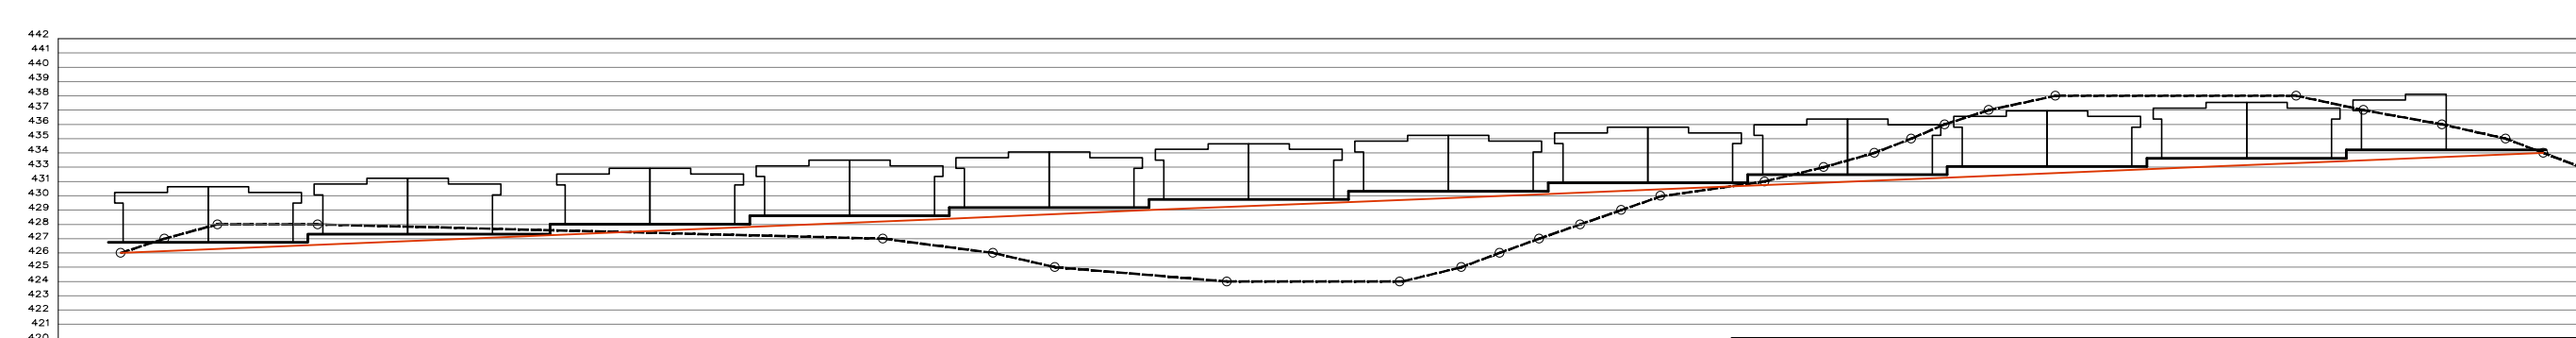


Perfil Longitudinal
c/ projeção das casas
Esc: 1 : 500

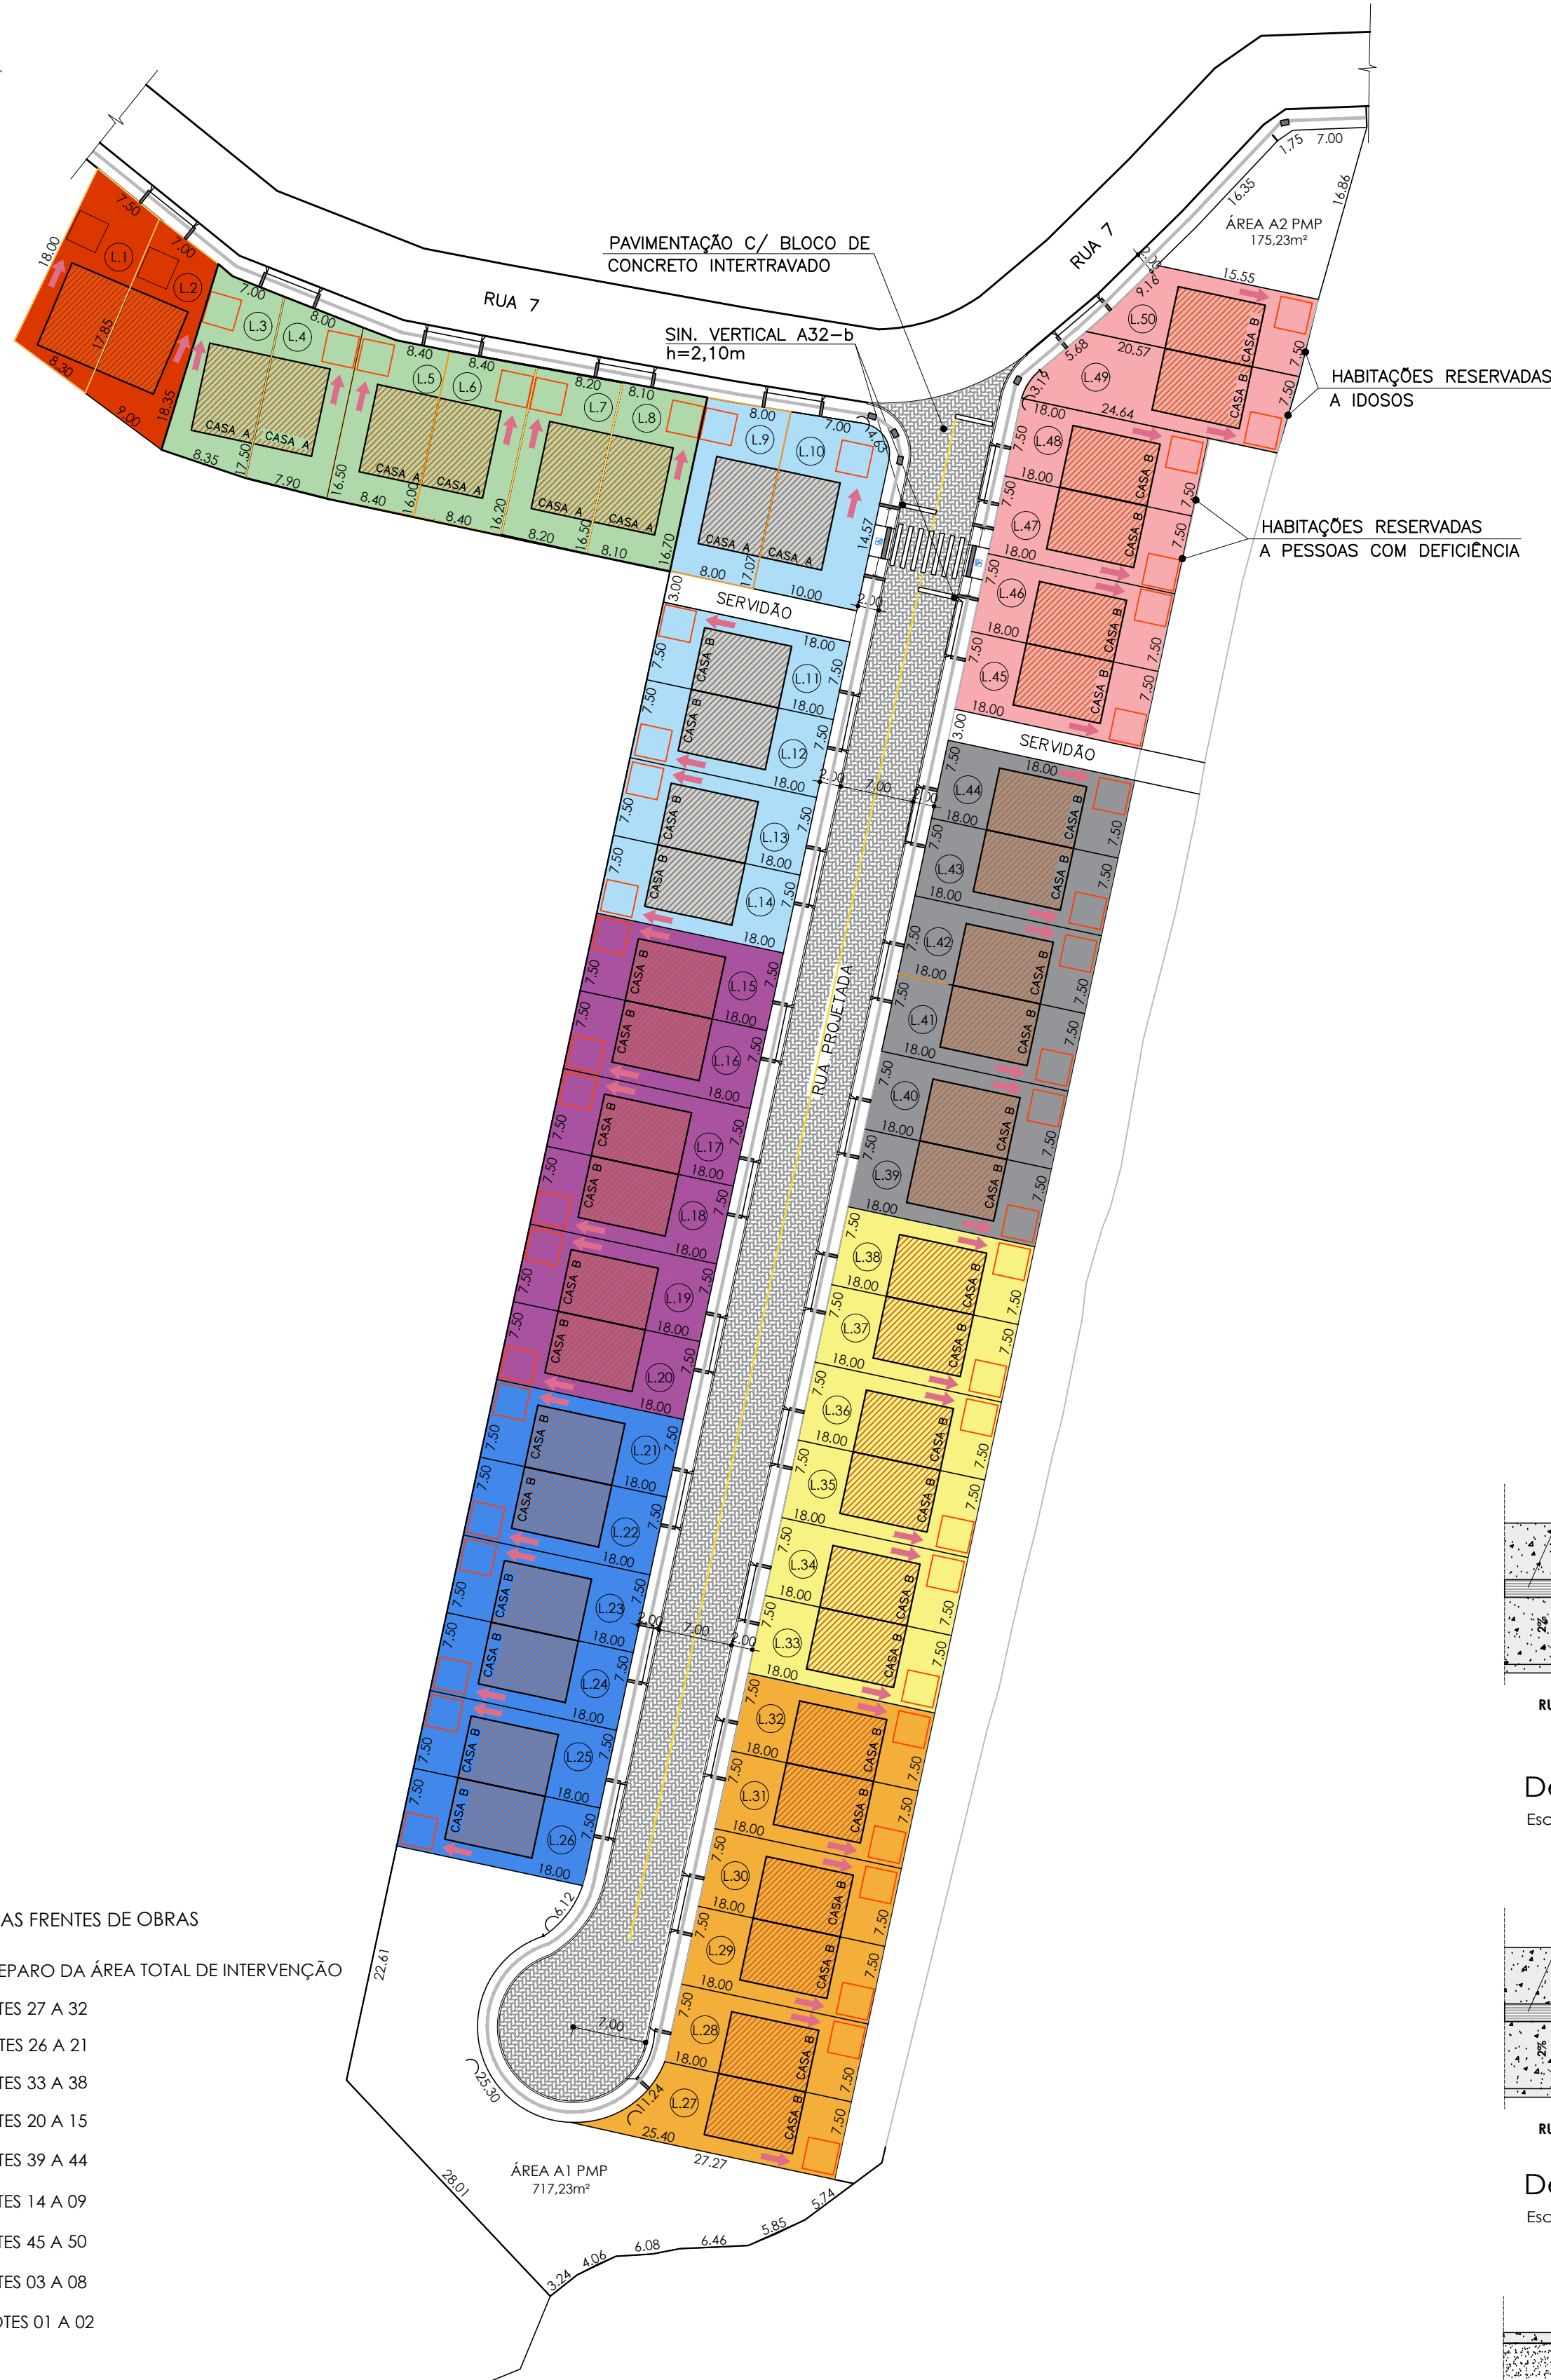


Implantação do Loteamento
Esc: 1 : 500


Lotes	Frete (m)	Lado Esquerdo (m)	Lado Direito (m)	Fundos (m)	Áreas (m²)
11	7.50	18.00	17.85	8.30	137.85
12	7.00	17.85	18.35	9.00	138.20
13	7.00	18.35	17.50	8.35	135.24
14	8.00	17.50	14.50	7.00	134.33
15	8.40	16.50	14.00	6.40	134.83
16	8.40	16.00	16.20	8.40	135.00
17	8.30	16.20	14.50	8.20	134.00
18	8.10	16.50	16.70	8.10	134.68
19	8.00	16.70	17.07	8.00	135.11
110	7.05+4.63	17.07	14.57	10.08	171.20
111	7.50	18.00	18.00	7.50	135.00
112	7.50	18.00	18.00	7.50	135.00
113	7.50	18.00	18.00	7.50	135.00
114	7.50	18.00	18.00	7.50	135.00
115	7.50	18.00	18.00	7.50	135.00
116	7.50	18.00	18.00	7.50	135.00
117	7.50	18.00	18.00	7.50	135.00
118	7.50	18.00	18.00	7.50	135.00
119	7.50	18.00	18.00	7.50	135.00
120	7.50	18.00	18.00	7.50	135.00
121	7.50	18.00	18.00	7.50	135.00
122	7.50	18.00	18.00	7.50	135.00
123	7.50	18.00	18.00	7.50	135.00
124	7.50	18.00	18.00	7.50	135.00
125	7.50	18.00	18.00	7.50	135.00
126	7.50	18.00	18.00	7.50	135.00
127	11.24	25.40	18.00	7.50	192.30
128	7.50	18.00	18.00	7.50	135.00
129	7.50	18.00	18.00	7.50	135.00
130	7.50	18.00	18.00	7.50	135.00
131	7.50	18.00	18.00	7.50	135.00
132	7.50	18.00	18.00	7.50	135.00
133	7.50	18.00	18.00	7.50	135.00
134	7.50	18.00	18.00	7.50	135.00
135	7.50	18.00	18.00	7.50	135.00
136	7.50	18.00	18.00	7.50	135.00
137	7.50	18.00	18.00	7.50	135.00
138	7.50	18.00	18.00	7.50	135.00
139	7.50	18.00	18.00	7.50	135.00
140	7.50	18.00	18.00	7.50	135.00
141	7.50	18.00	18.00	7.50	135.00
142	7.50	18.00	18.00	7.50	135.00
143	7.50	18.00	18.00	7.50	135.00
144	7.50	18.00	18.00	7.50	135.00
145	7.50	18.00	18.00	7.50	135.00
146	7.50	18.00	18.00	7.50	135.00
147	7.50	18.00	18.00	7.50	135.00
148	7.50	18.00	18.00	7.50	135.00
149	3.19+5.72	24.64	20.57	7.50	171.38
150	9.14	20.57	13.54	7.50	135.35
ÁREA TOTAL DOS LOTES:					6.842.91 m²
RESUMO DE ÁREAS					
SE LOTES:					6.842.91 m²
ÁREA DE ARRANJAMENTO:					1.245.25 m²
GRANJA:					3.603.00 m²
ÁREA A1 PMP:					717.23 m²
ÁREA A2 PMP:					119.00 m²
ÁREA TOTAL DO TERRENO:					133.728.48 m²
ÁREA DE INTERVENÇÃO:					10.887.76 m²
QUADRO DE ÁREAS PAVIMENTAÇÃO E CALÇADA					
PAVIMENTAÇÃO:					1.226.72 m²
CALÇADA:					860.40 m²
MÉDIO FIO:					398.95 m
MÉDIO FIO CURVO:					50.00 m
TOTAL DE MÉDIO FIO:					448.95 m
SINALIZAÇÃO TÁTIL DIRECIONAL:					123.95 m²
SINALIZAÇÃO TÁTIL DE ALERTA:					20.97 m²
SINALIZAÇÃO HORIZONTAL (EPO-2 IMPRIM.):					14.48 m²
SINALIZAÇÃO HORIZONTAL (EPO-2 IMPRIM.):					13.87 m²
SINALIZAÇÃO VERTICAL (A303):					2.40 m²

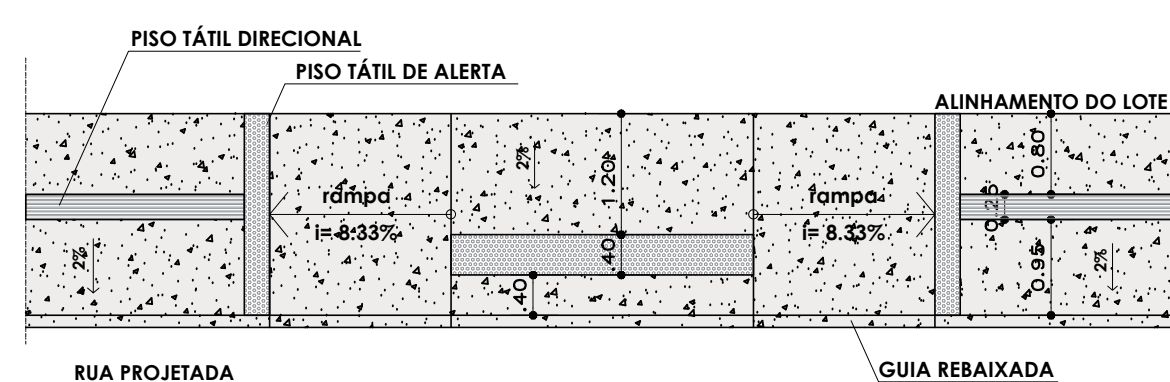

Detalhe - Rebaixamento da faixa de pedestres
Esc: 1 : 50

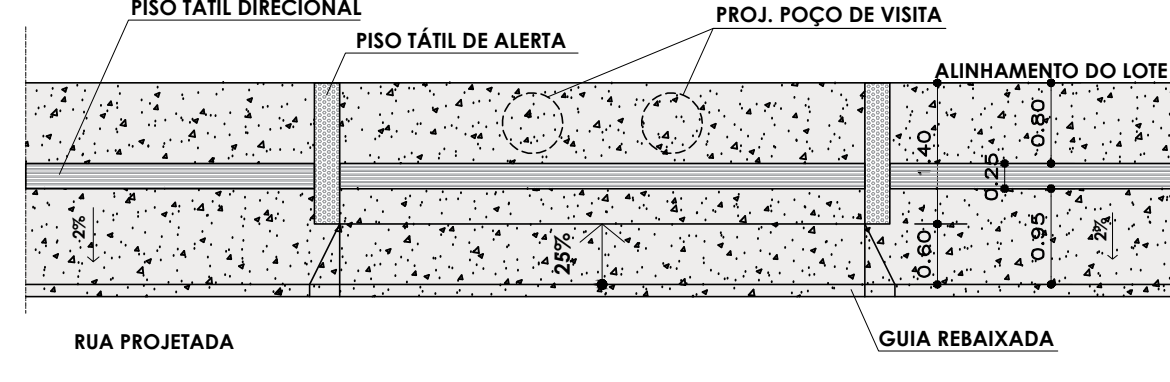

Detalhe - Calçada e entrada de veículos
Esc: 1 : 50

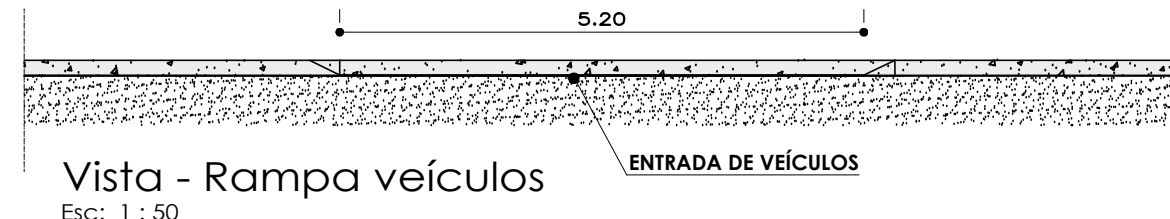

Vista - Rampa veículos
Esc: 1 : 50

Coordenadas 22°36'19"S 44°02'11"W



Localização
Esc: 1 : 2500

LEVANTAMENTO PLANIALTIMÉTRICO		PRANCHA:
OBRA: Construção de unidades habitacionais no município de Pirai		02 / 15
ESCALA: INDICADA	DESENHO:	TÍTULO: LEVANTAMENTO PLANIALTIMÉTRICO, IMPLANTAÇÃO, PERFIL LONGITUDINAL - PERFIL TRANSVERSAL, PLANTA DE LOCALIZAÇÃO C/ COORDENADAS GEOGRÁFICAS - FRENTES DE OBRA
DATA: DEZEMBRO/2023		
PROJETO: SECRETARIA MUNICIPAL DE OBRAS, URBANISMO E HABITAÇÃO		
SOLICITADO POR: SECRETARIA MUNICIPAL DE OBRAS, URBANISMO E HABITAÇÃO		
ÁREAS:	LOCALIZAÇÃO: BARRO FRATELIDADE, ARROZAL 3º DISTRITO - PIRAI - RJ.	
ÁREA DO CONSTRUÇÃO (UNIDADE = 50,40m²)		
REVISÃO - 03		
PREFEITURA MUNICIPAL DE PIRAI		
SECRETARIA DE OBRAS, URBANISMO E HABITAÇÃO		
END: "CIN. JUDÃO DE PAULA JUNIOR" - CREA Nº 6497-D GERENTE DE GESTÃO ESTRATÉGICA		
ALEXANDRO SILVA SILVA SECRETÁRIO MUN. DE OBRAS, URBANISMO E HABITAÇÃO		
LUIZ FERNANDO DE SOUZA PREFEITO MUNICIPAL DE PIRAI		