



|                                  |                                   |                                   |              |              |                                |                                |                         |
|----------------------------------|-----------------------------------|-----------------------------------|--------------|--------------|--------------------------------|--------------------------------|-------------------------|
| CAIXA DE RALO<br>1,00x0,80x1,00m | BOTA DE LOBO 1<br>1,00x0,80x1,07m | BOTA DE LOBO 2<br>1,00x0,80x1,34m | REDE Ø 300mm | REDE Ø 400mm | POÇO DE VISITA 1<br>Ø600x1,07m | POÇO DE VISITA 2<br>Ø600x1,26m | BOTA DE BUERO C/<br>ALA |
| 1 unid.                          | 3 unid.                           | 2 unid.                           | 130,80m      | 44,00m       | 1 un                           | 1 un                           | 1 un                    |


NOTA: AS RESIDÊNCIAS TERÃO HIDRÔMETROS INDIVIDUAIS DE 3/4" E RESERVATÓRIO DE 1.000L CADA.

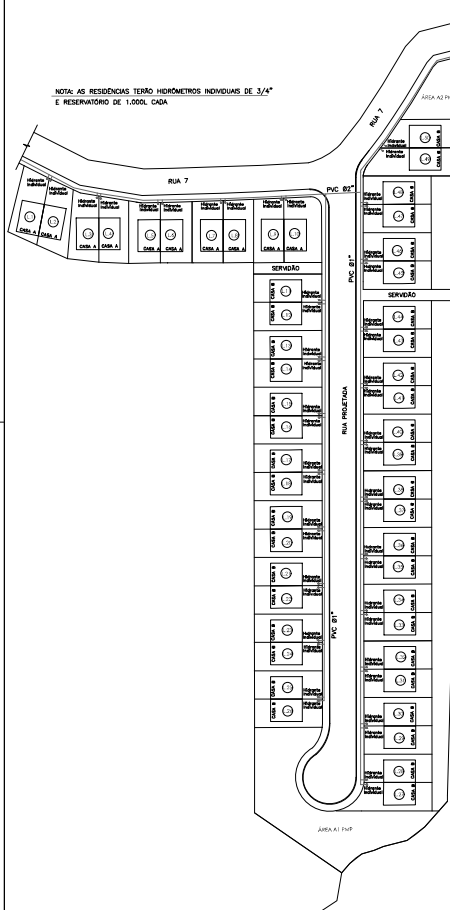


Planta de  
Abastecimento de água  
Escala: 1:500

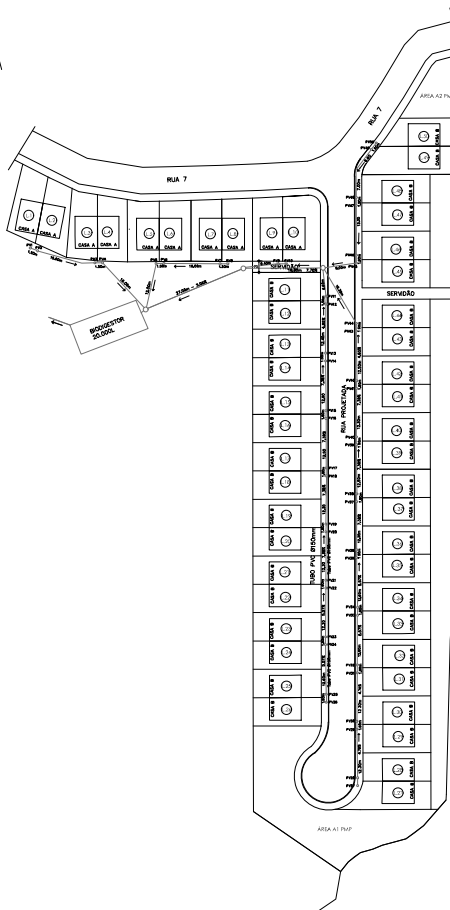

Planta de Esgotamento  
Sanitário  
Escala: 1 : 500

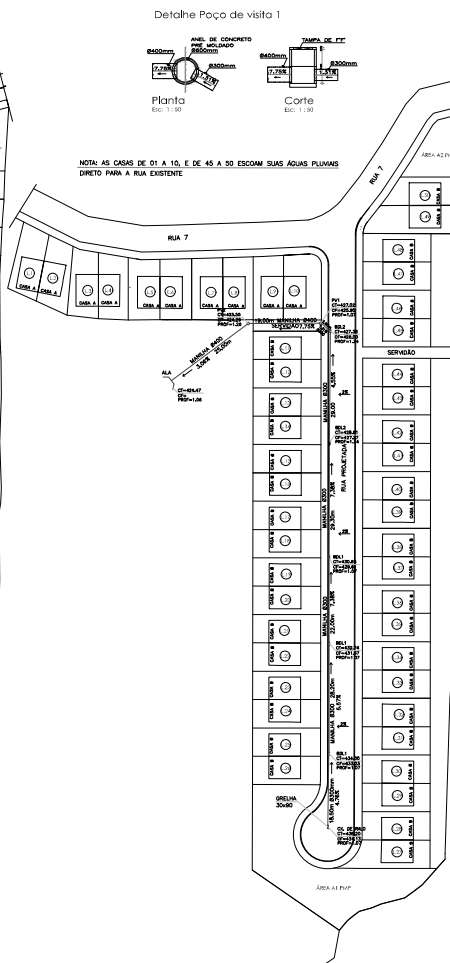

Planta de Drenagem  
Escala: 1 : 500

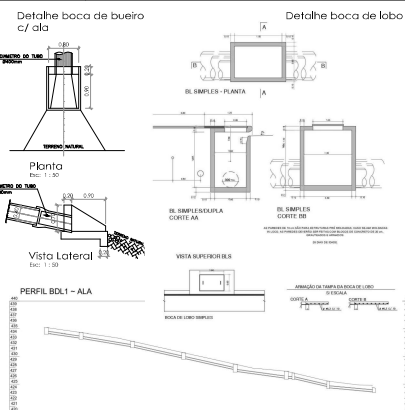


[illegible]