


CONJUNTO HABITACIONAL RURAL
VEREADOR JOSÉ MACHADO DA FONSECA

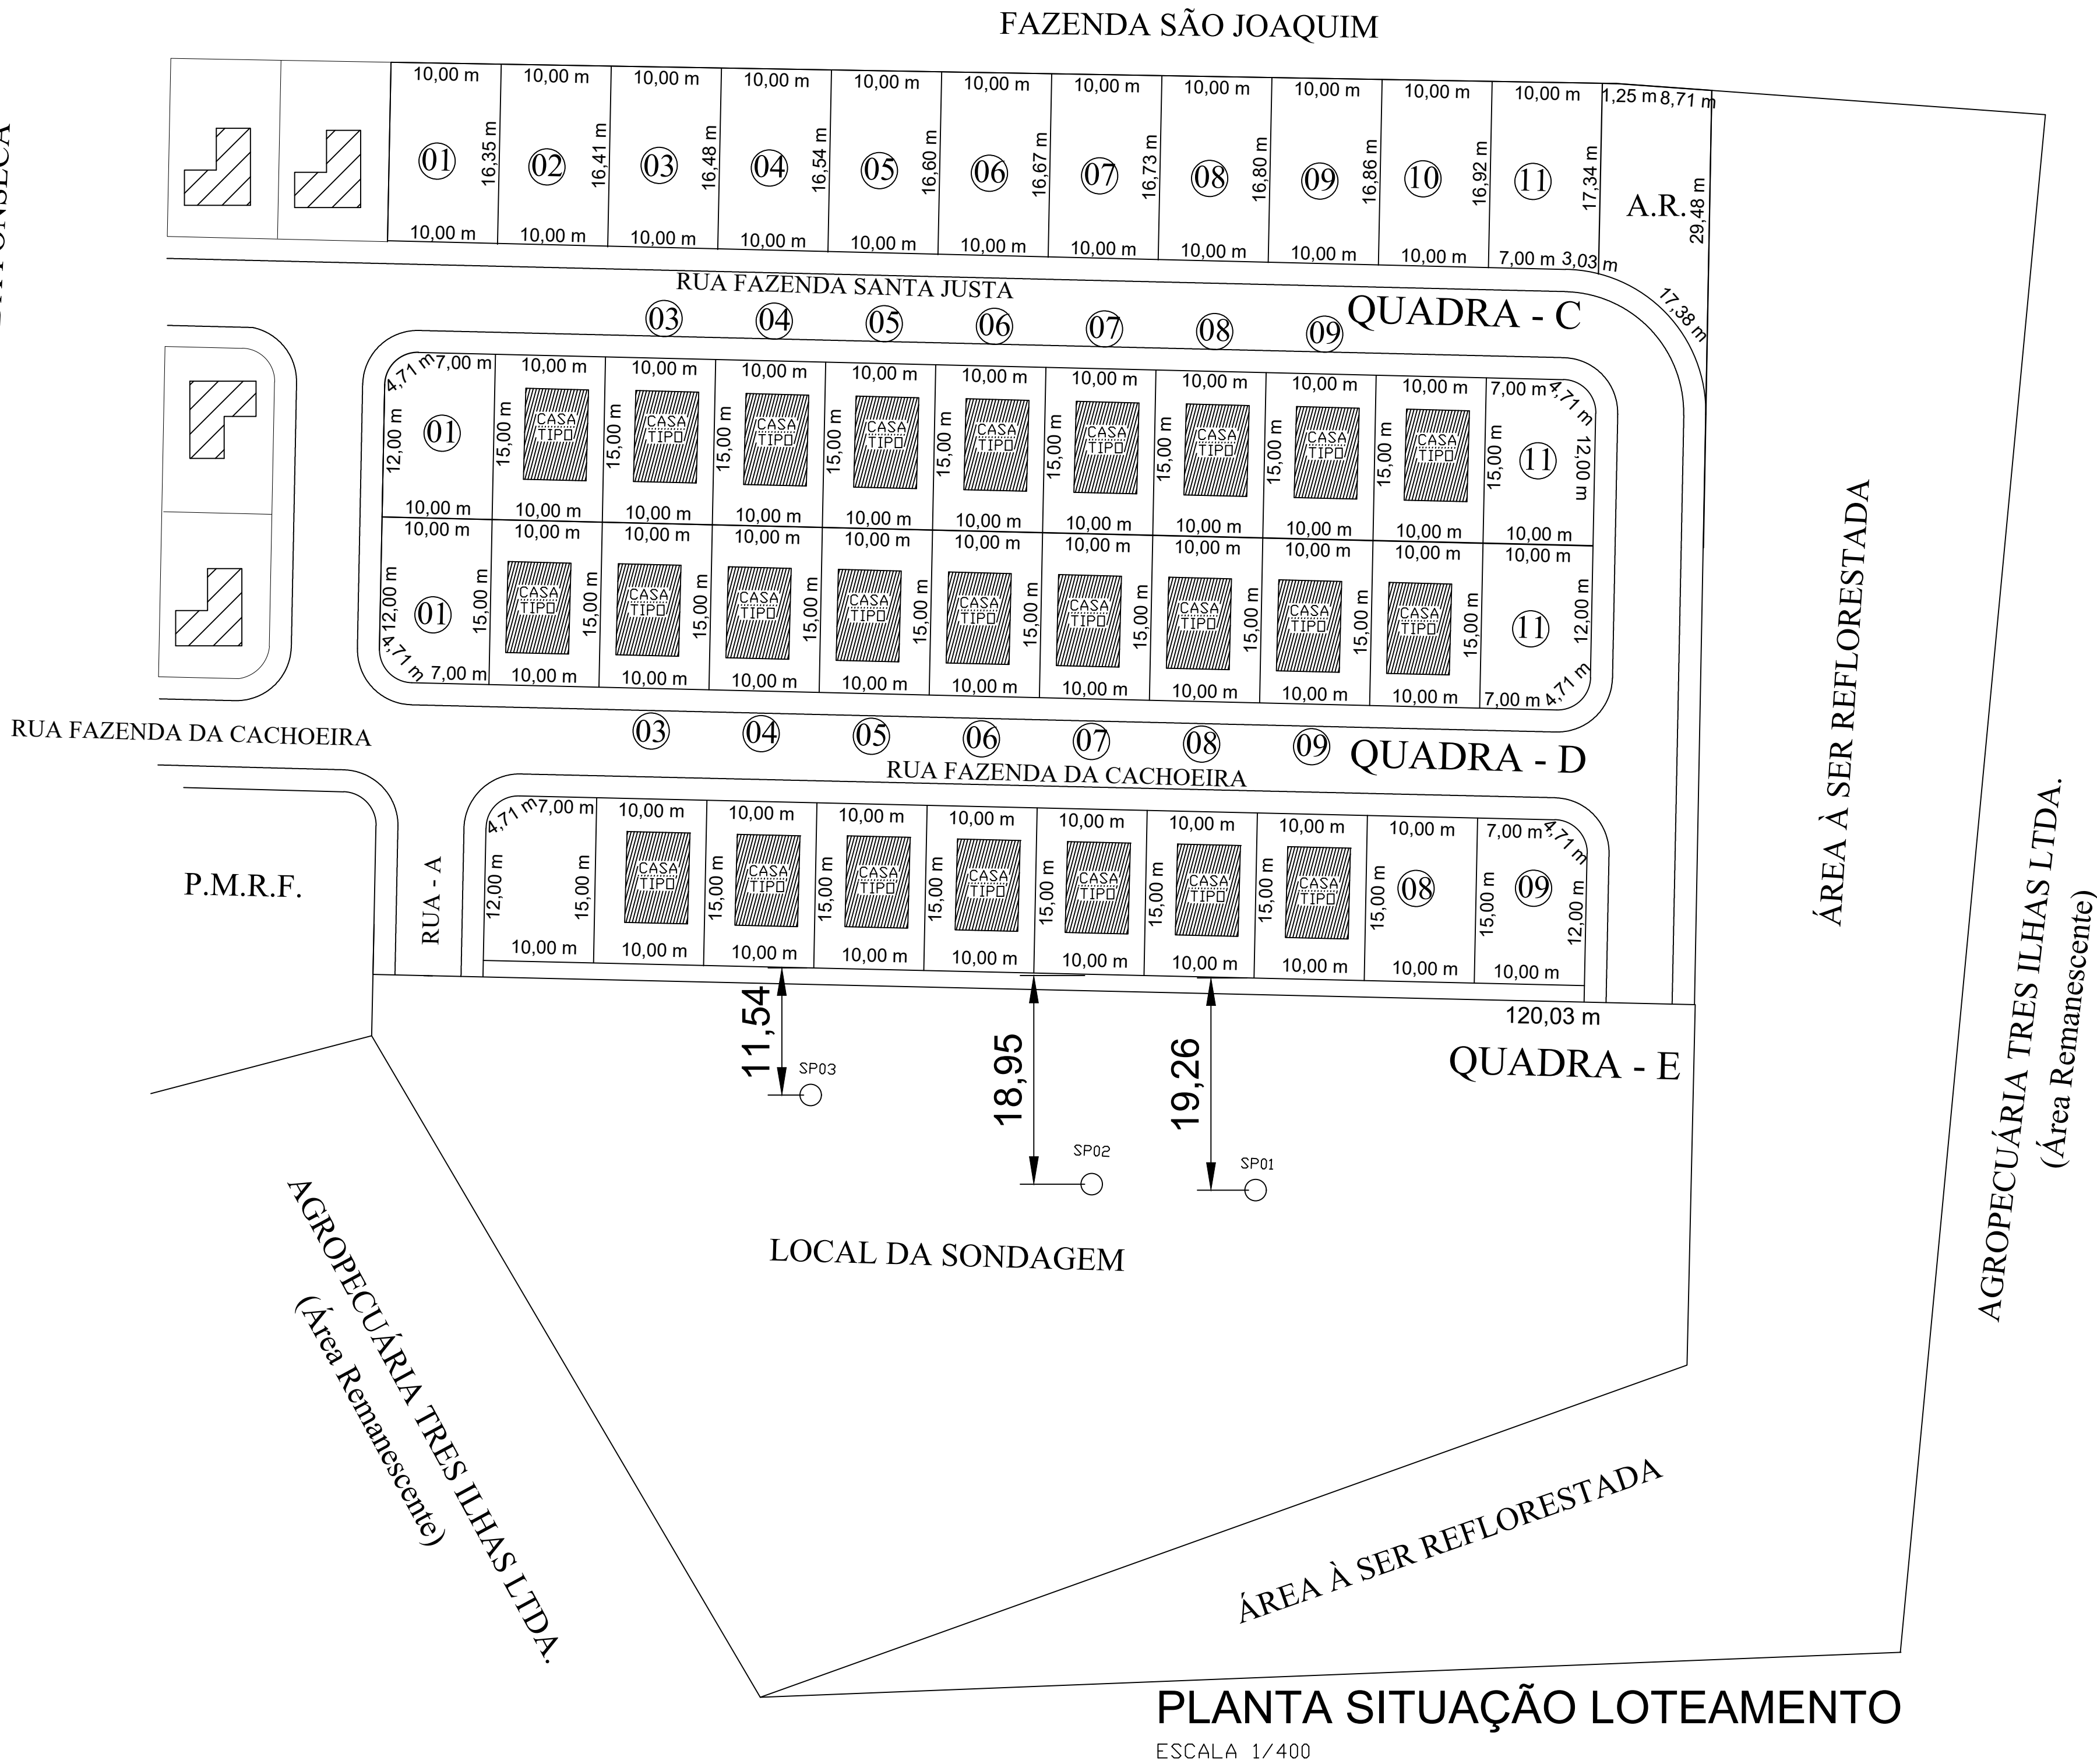

PROJETO DE ARQUITETURA				PRANCHA N° 1/1
DESCRIÇÃO DO PROJETO:				
CROQUI DO RELATÓRIO DE SONDAGEM SITUADO NA RUA FAZENDA SANTA JUSTA, TRÊS ILHAS, RIO DAS FLORES - RJ.				
Autor e Resp. Técnico:				
QUADRO DE ÁREAS:		LOCALIZAÇÃO: LATITUDE: 22° 3' 50,90" S, LONGITUDE: 43° 26' 13,47" O		
CASA TIPO ----- 47,02m²				
TERRENO TIPO ----- 150,00m²				
PREFEITURA MUNICIPAL DE RIO DAS FLÔRES – RJ		TÍTULO DO DESENHO:		
DATA:	ESCALA:	FORMATO:	DESENHO:	
26/08/2025	1/400	A1		PLANTA DE LOCAÇÃO DA SONDAGEM