

Resumo de Consumo de
Materiais para Irrigação

Mangueira virgem 1" (m)
(10,20+21,60+21,63)*3+10,20+36,00
TOTAL 206,49 m


TUBO PVC PBA 12 JE NBR 5647 P/ REDE AGUA DN50/DE 60mm
1,86+0,57+12,38+24,11+23,89+24,00+0,47*4
TOTAL 88,69 m

ASPERSORES AGROPOLO
11 Und
Bomba D'agua Centrifuga trifásica
1 Und

REGISTROS
REGISTROS 2" DE GAVETA
5 UNIDADES

RESERVATÓRIO
TIPO TAÇA COM CAPACIDADE DE 20.000L
1 UNIDADE

CAIXAS DE PASSAGEM
CAIXA DE PASSAGEM HIDRAULICA 60 X 60 cm
4 UNIDADE

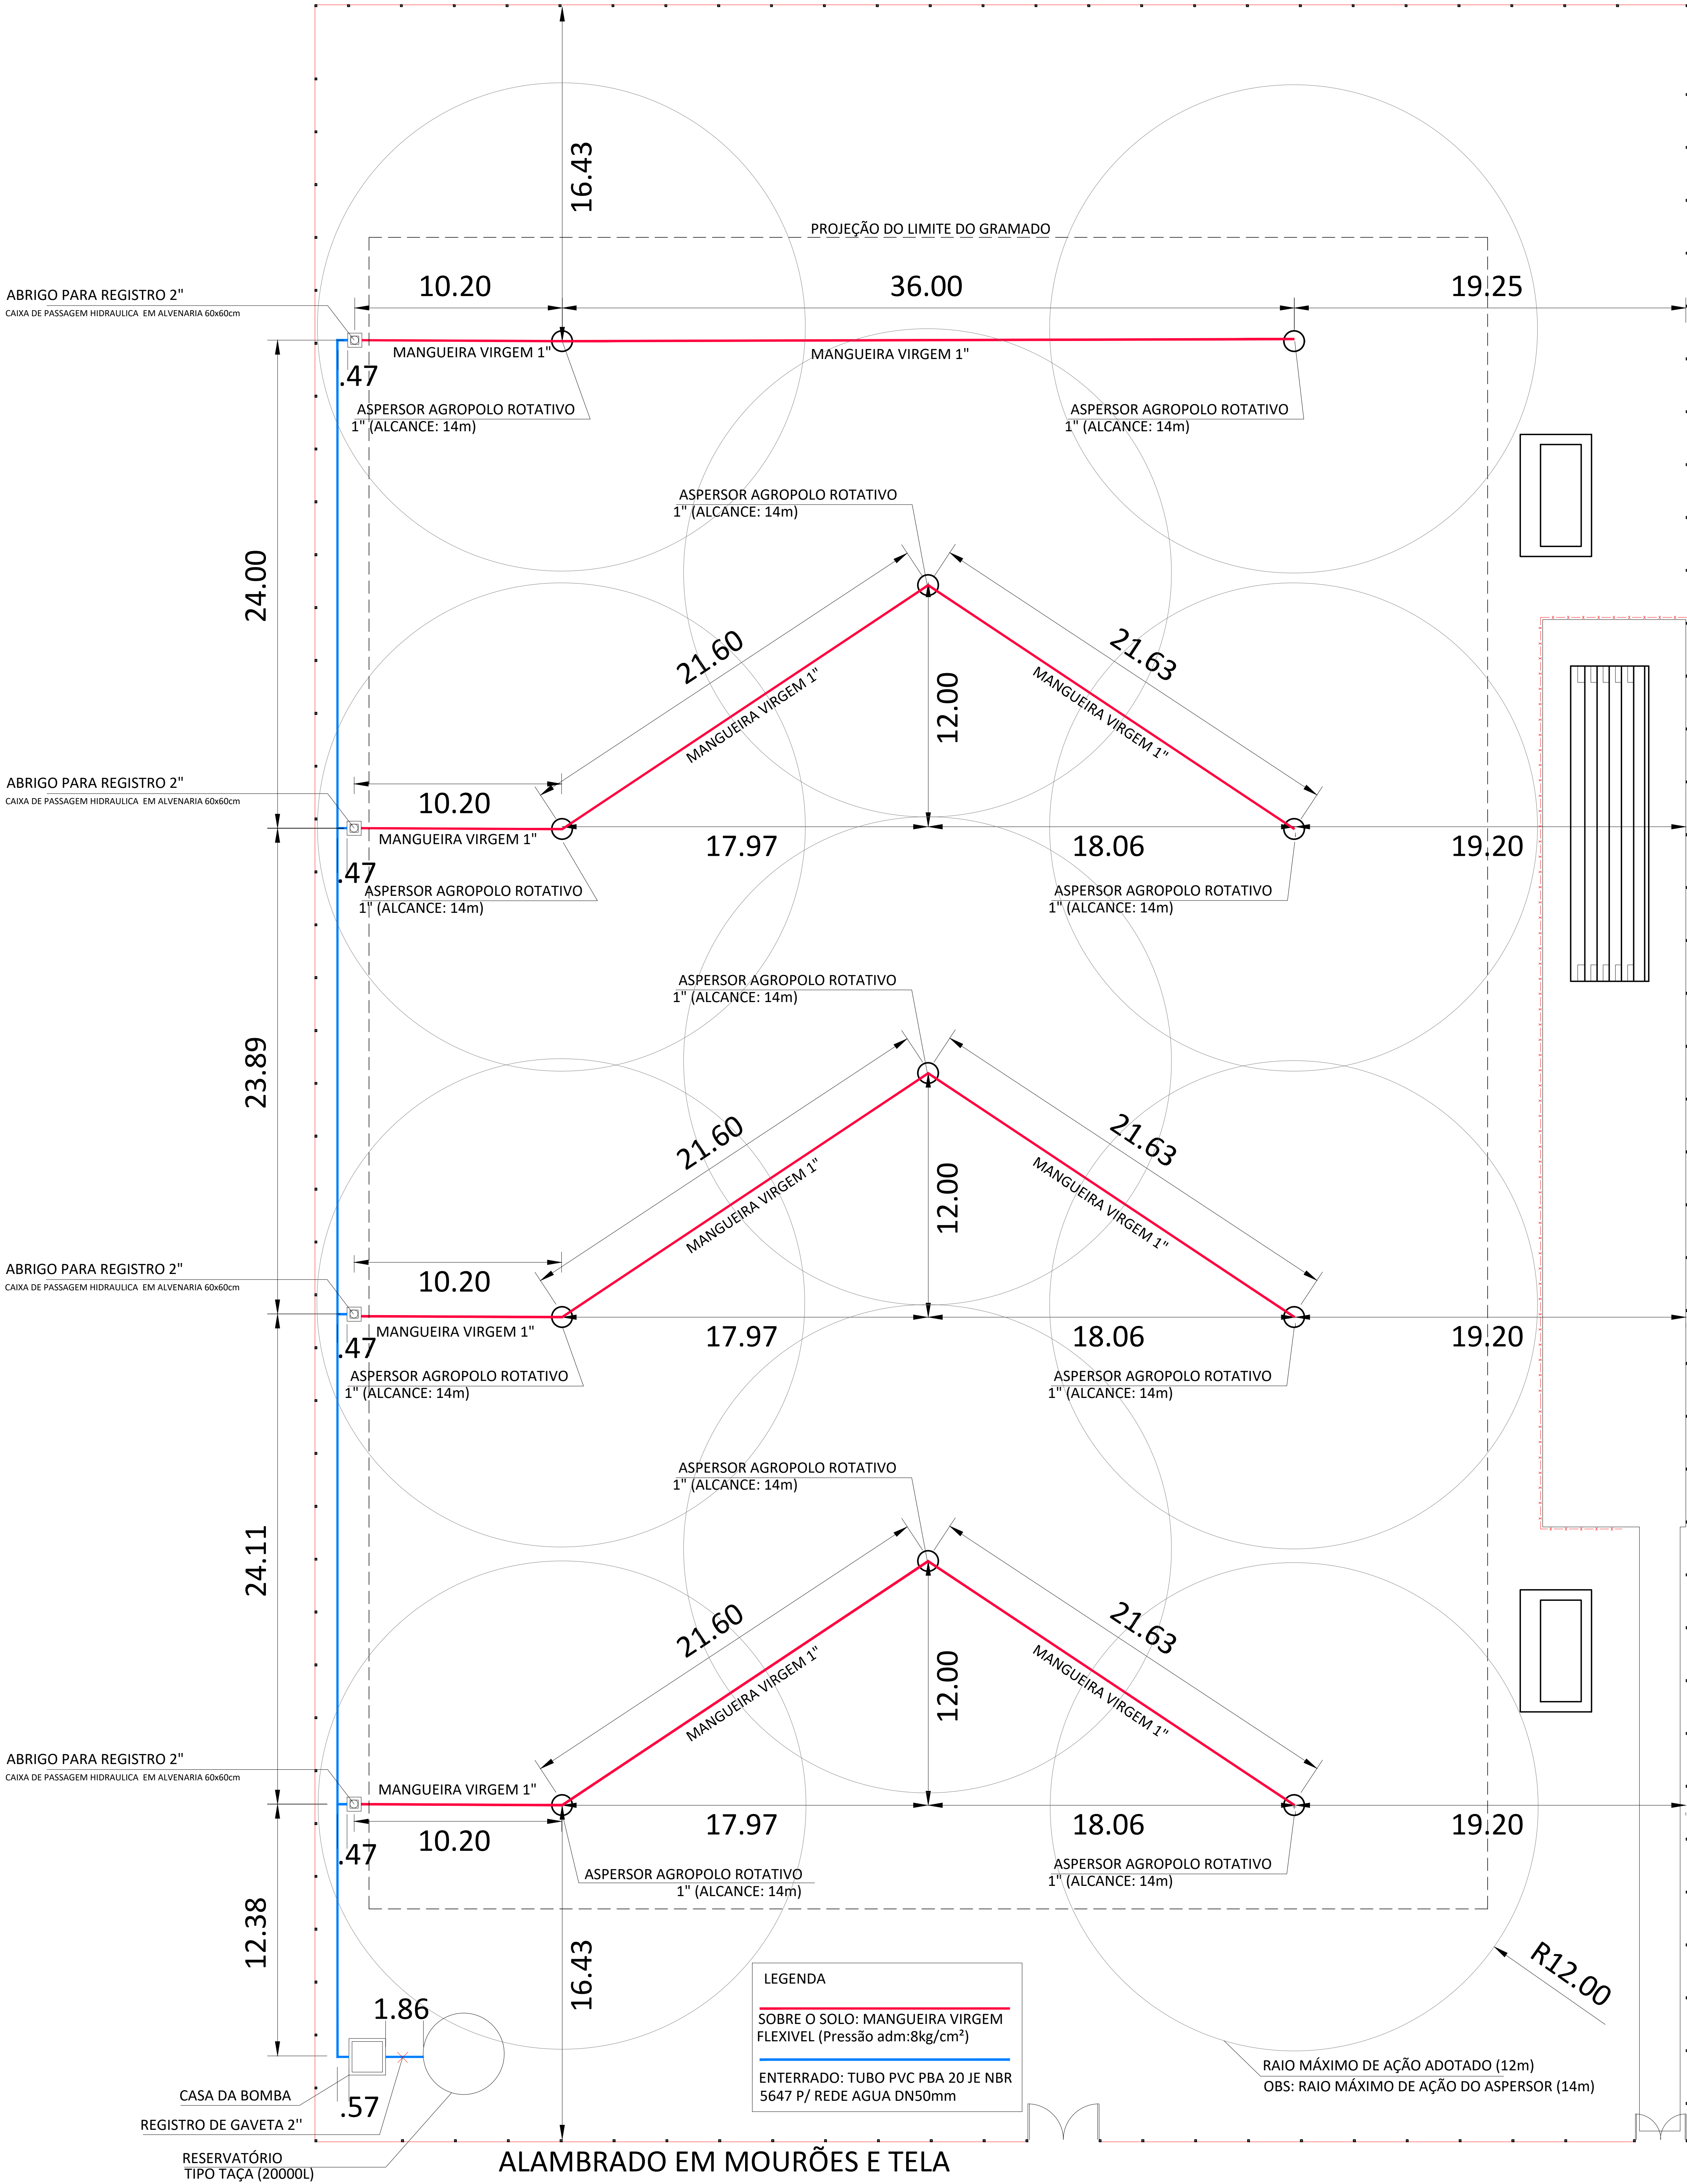

PREFEITURA:

BOMBEIRO - CBMT0



PREFEITURA DE

LAGOA DA CONFUSÃO

"Seu prazer é nosso de hoje"

www.lagoaconfusao.com.br

PROJETO:

ARQUITETÔNICO

OBRA: CONSTRUÇÃO DE CAMPO DE FUTEBOL

4/4

INSTITUIÇÃO: PREFEITURA MUNICIPL DE LAGOA DA CONFUSÃO - TO

ENDEREÇO: ALDEIA SANTA IZABEL DO MORRO, ILHA DO BANANAL

PROPRIETÁRIO: SECRETARIA MUNICIPAL DE ESPORTE JUVENTUDE E LAZER

ASS :

PREFEITURA MUNICIPAL DE LAGOA DA CONFUSÃO - TO

QUADRO DE ÁREAS:

LOTE

XXXX m²

AREA TOTAL TERRENO

7.080,15 M2

ASS :

SECRETARIA MUNICIPAL DE ESPORTE JUVENTUDE E LAZER

AUTORIA DO PROJETO: **

CREATO: 341179355-4

ASS:

HADIR S. MASCARENHAS

ENG. CIVIL

AUTORIA DO PROJETO: **

CREATO: 341179355-4

ASS:

HADIR S. MASCARENHAS

ENG. CIVIL

ÁREA TOTAL CONSTRUÍDA

7.080,15 m²

CADASTRO:

CONFERIDO:

ESCALA:

INDICADAS

DATA:

MAIO 2025

DESENHO:

HADIR

Nº FOLHAS:

01

DIMENSÃO:

A0

ARQUIVO: