


Planta de Cobertura


LEGENDA E OBSERVAÇÕES:

- Cobertura com telha termoacústica metálica e = 30mm
- Rufo metálico com pingadeira

Todas as paredes internas do telhado serão revestidas com rufos metálicos.

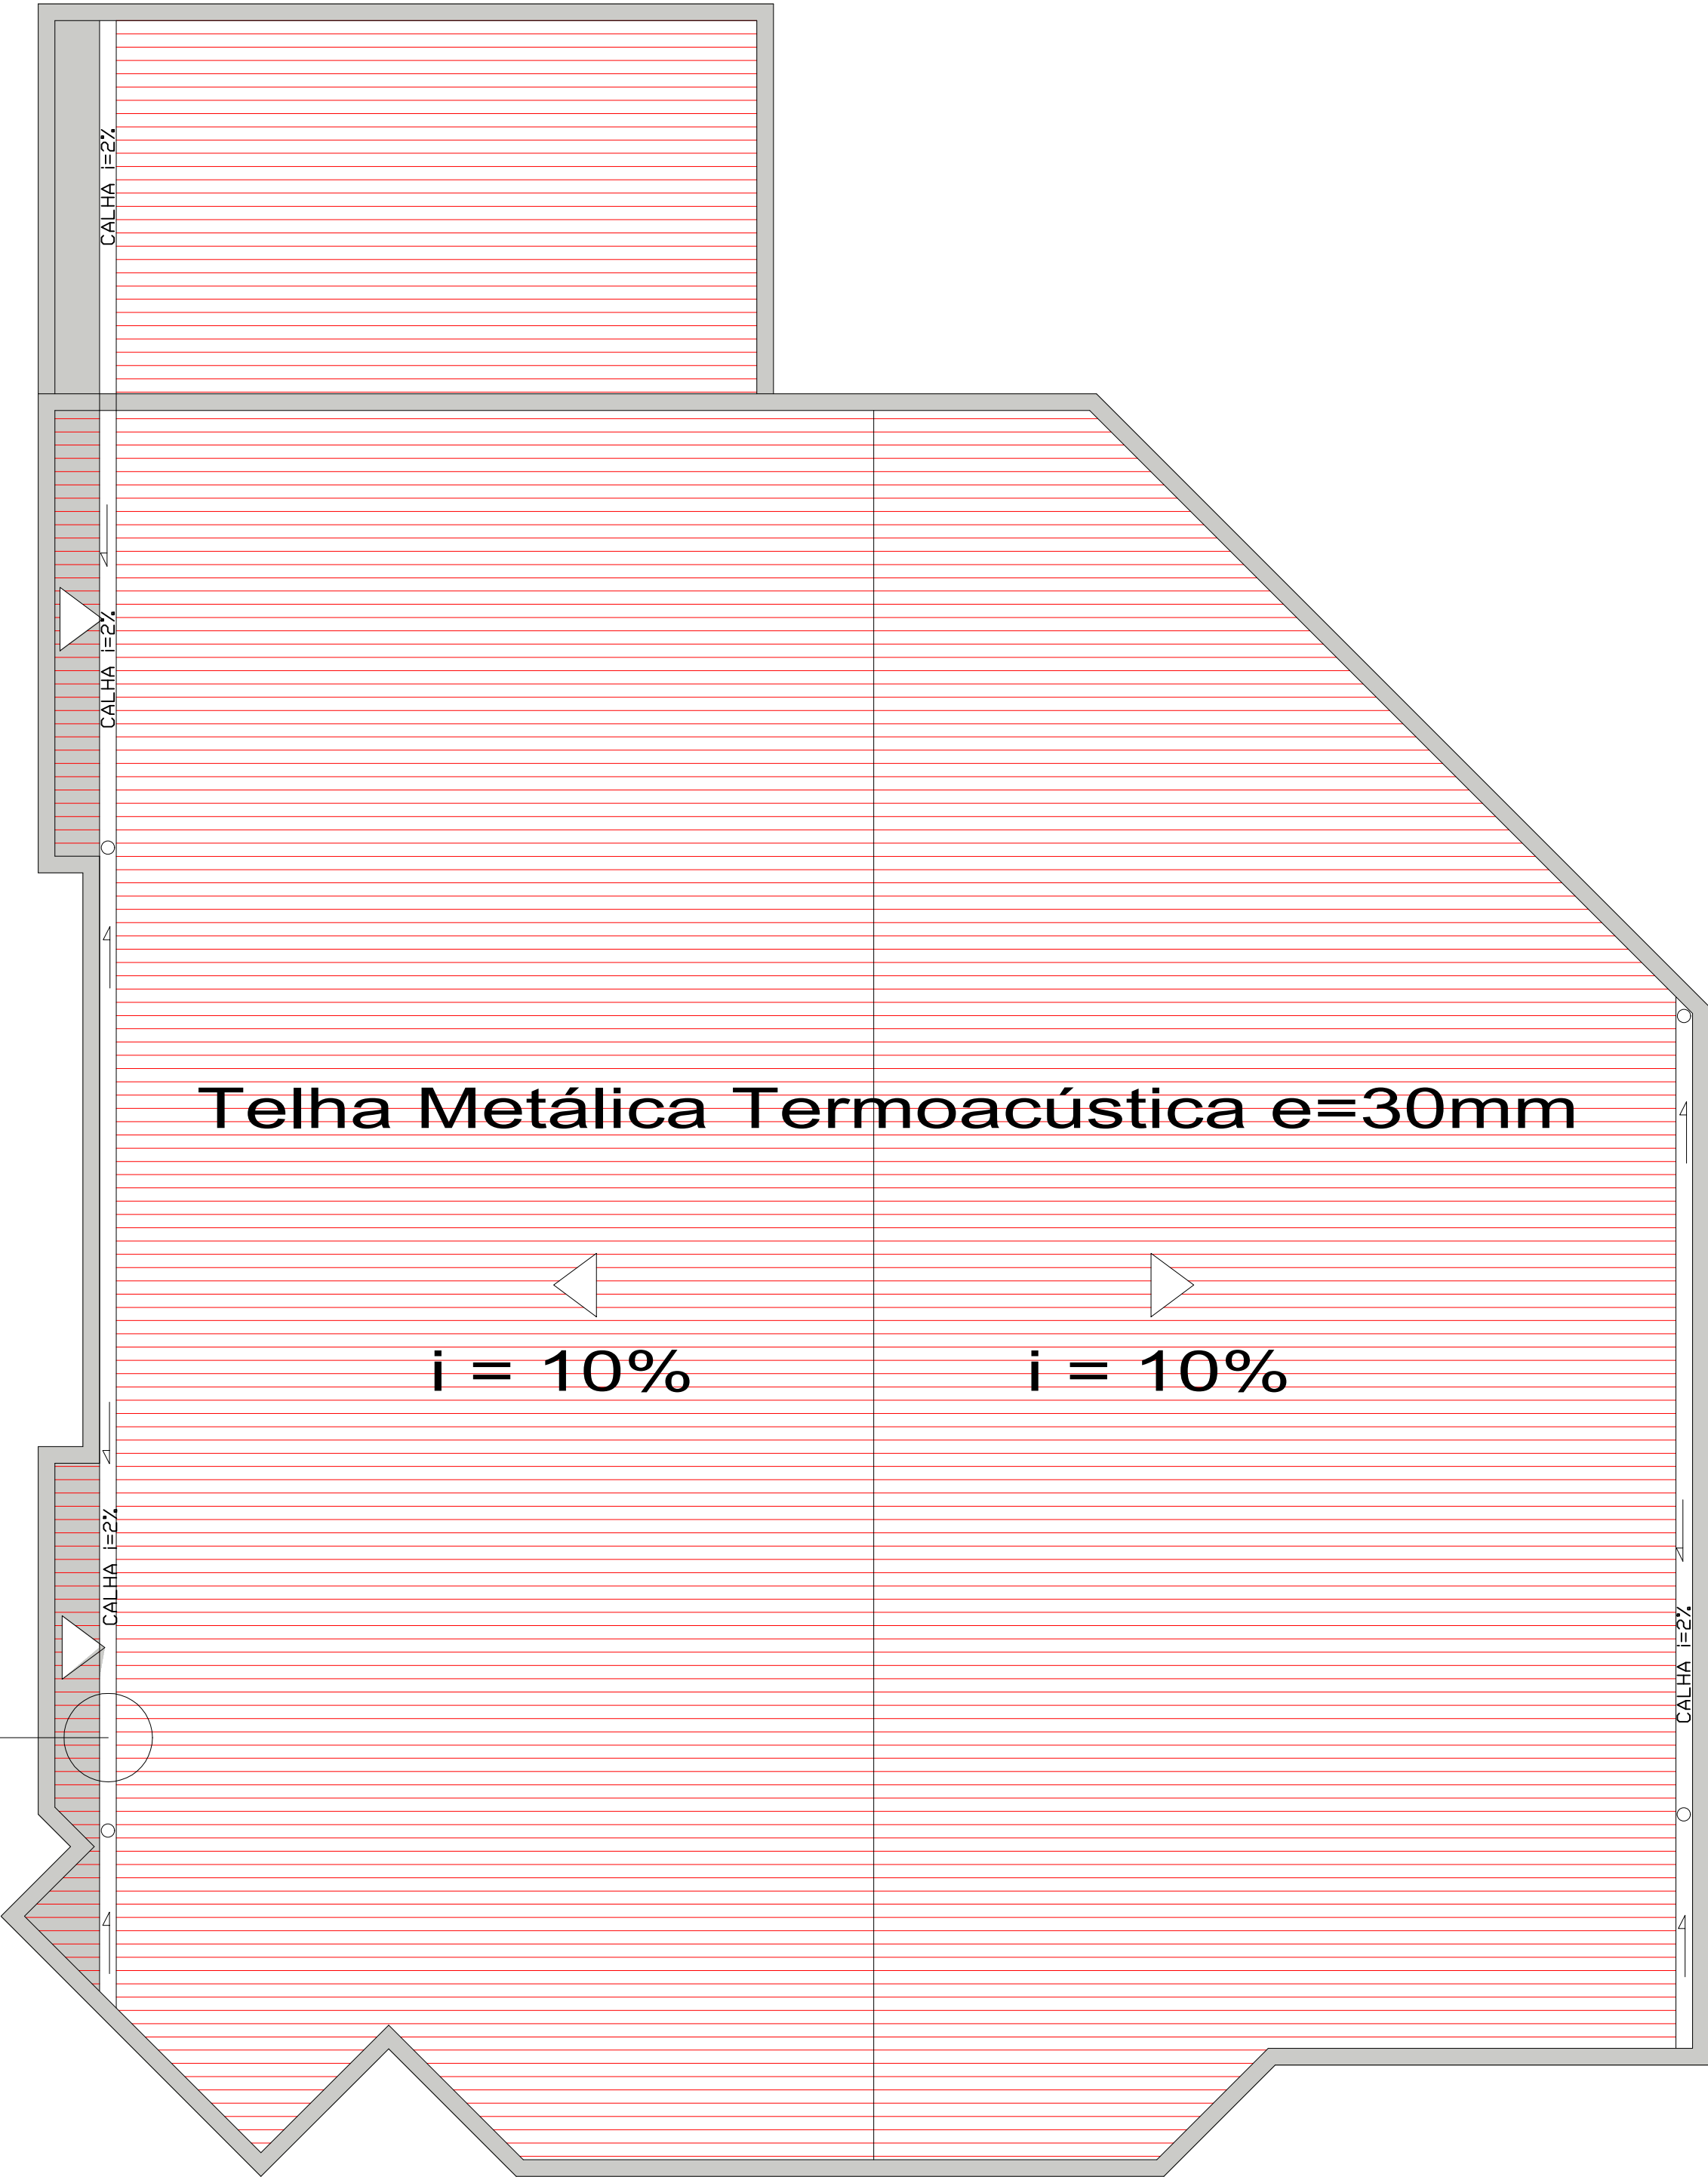

DETALHE 01

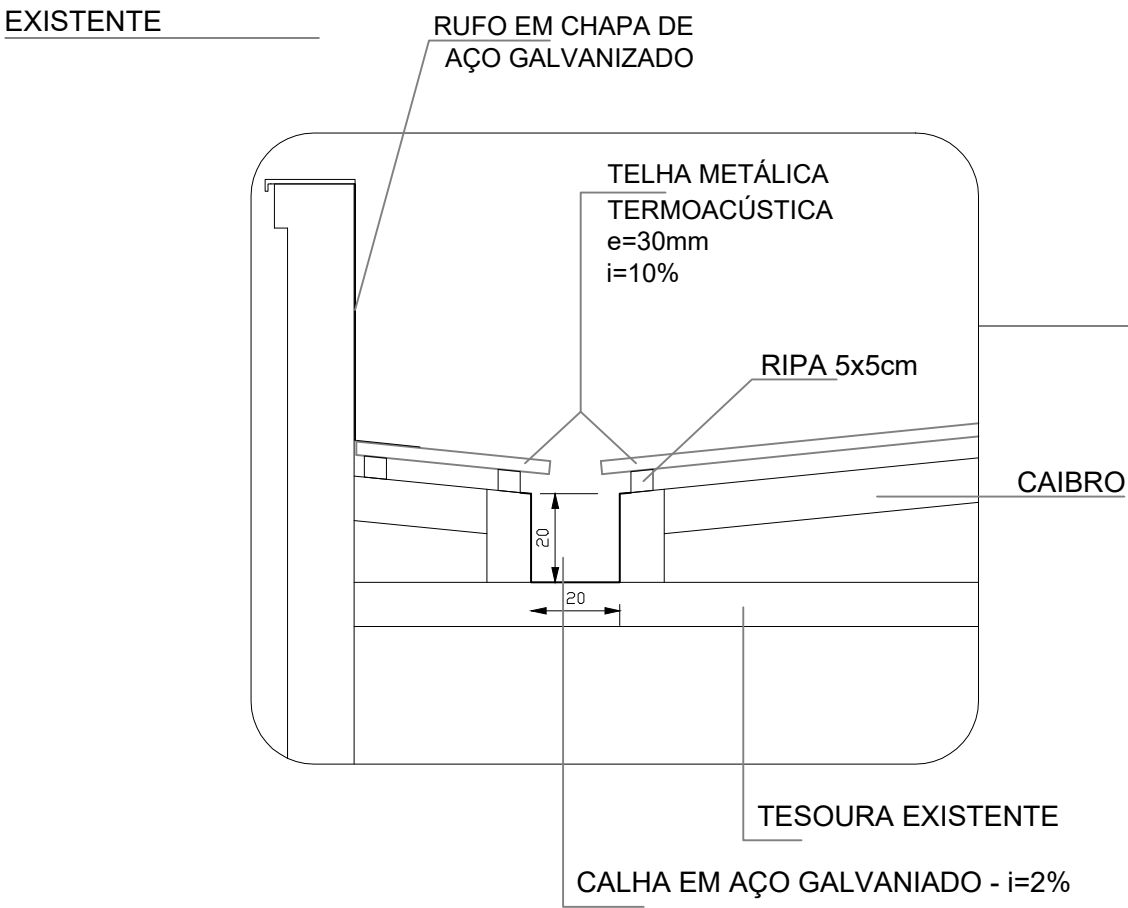

TIPO DE PROJETO:					
Reforma do Prédio da Câmara de Vereadores					
PROJETO DA COBERTURA					
Proprietário:		Responsável Técnico:		A3	
Câmara de Vereadores de Capitão/RS Leocir Fachini Presidente da Câmara		Aline Patricia Hünemeier CREA/RS 237668			
Data:	Endereço:			Escala:	
05/2025	Rua 20 de Março, 154			1/50	
Cidade:	Bairro:	Matrícula nº:			
Capitão - RS	Centro	10.611	Prancha: 03/04 Unidade: cm		
Descrição Prancha:			Ano / Controle:		
ARQUITETÔNICO PAVIMENTO SUPERIOR			Nº ART: 13795087 2025		