
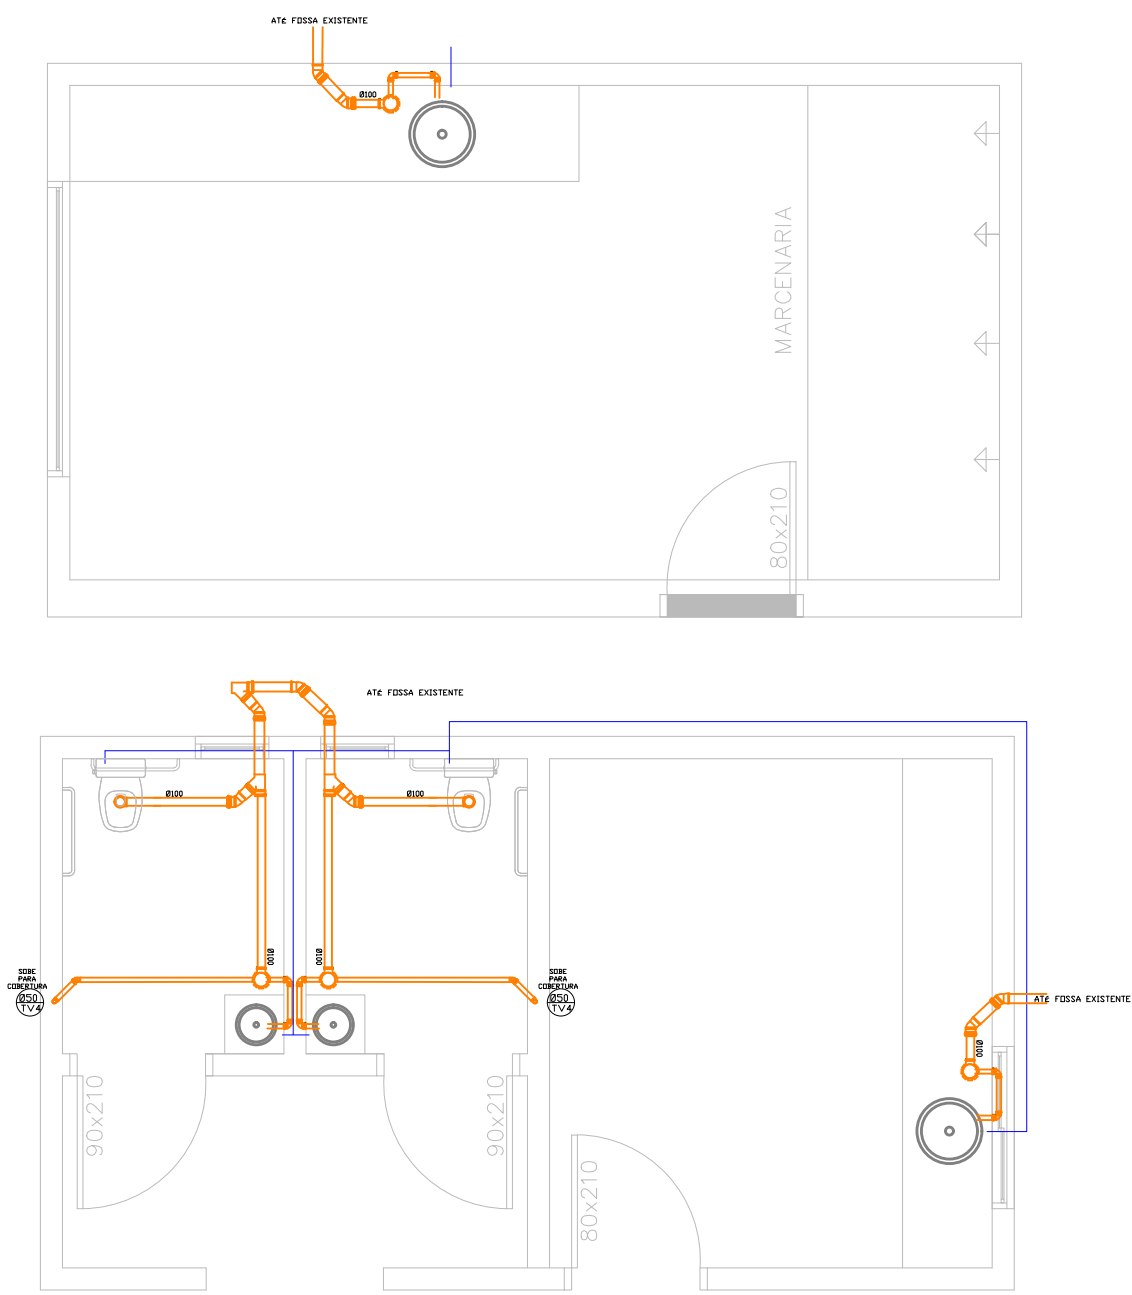


Projeto Hidrossanitário

Projeto Elétrico

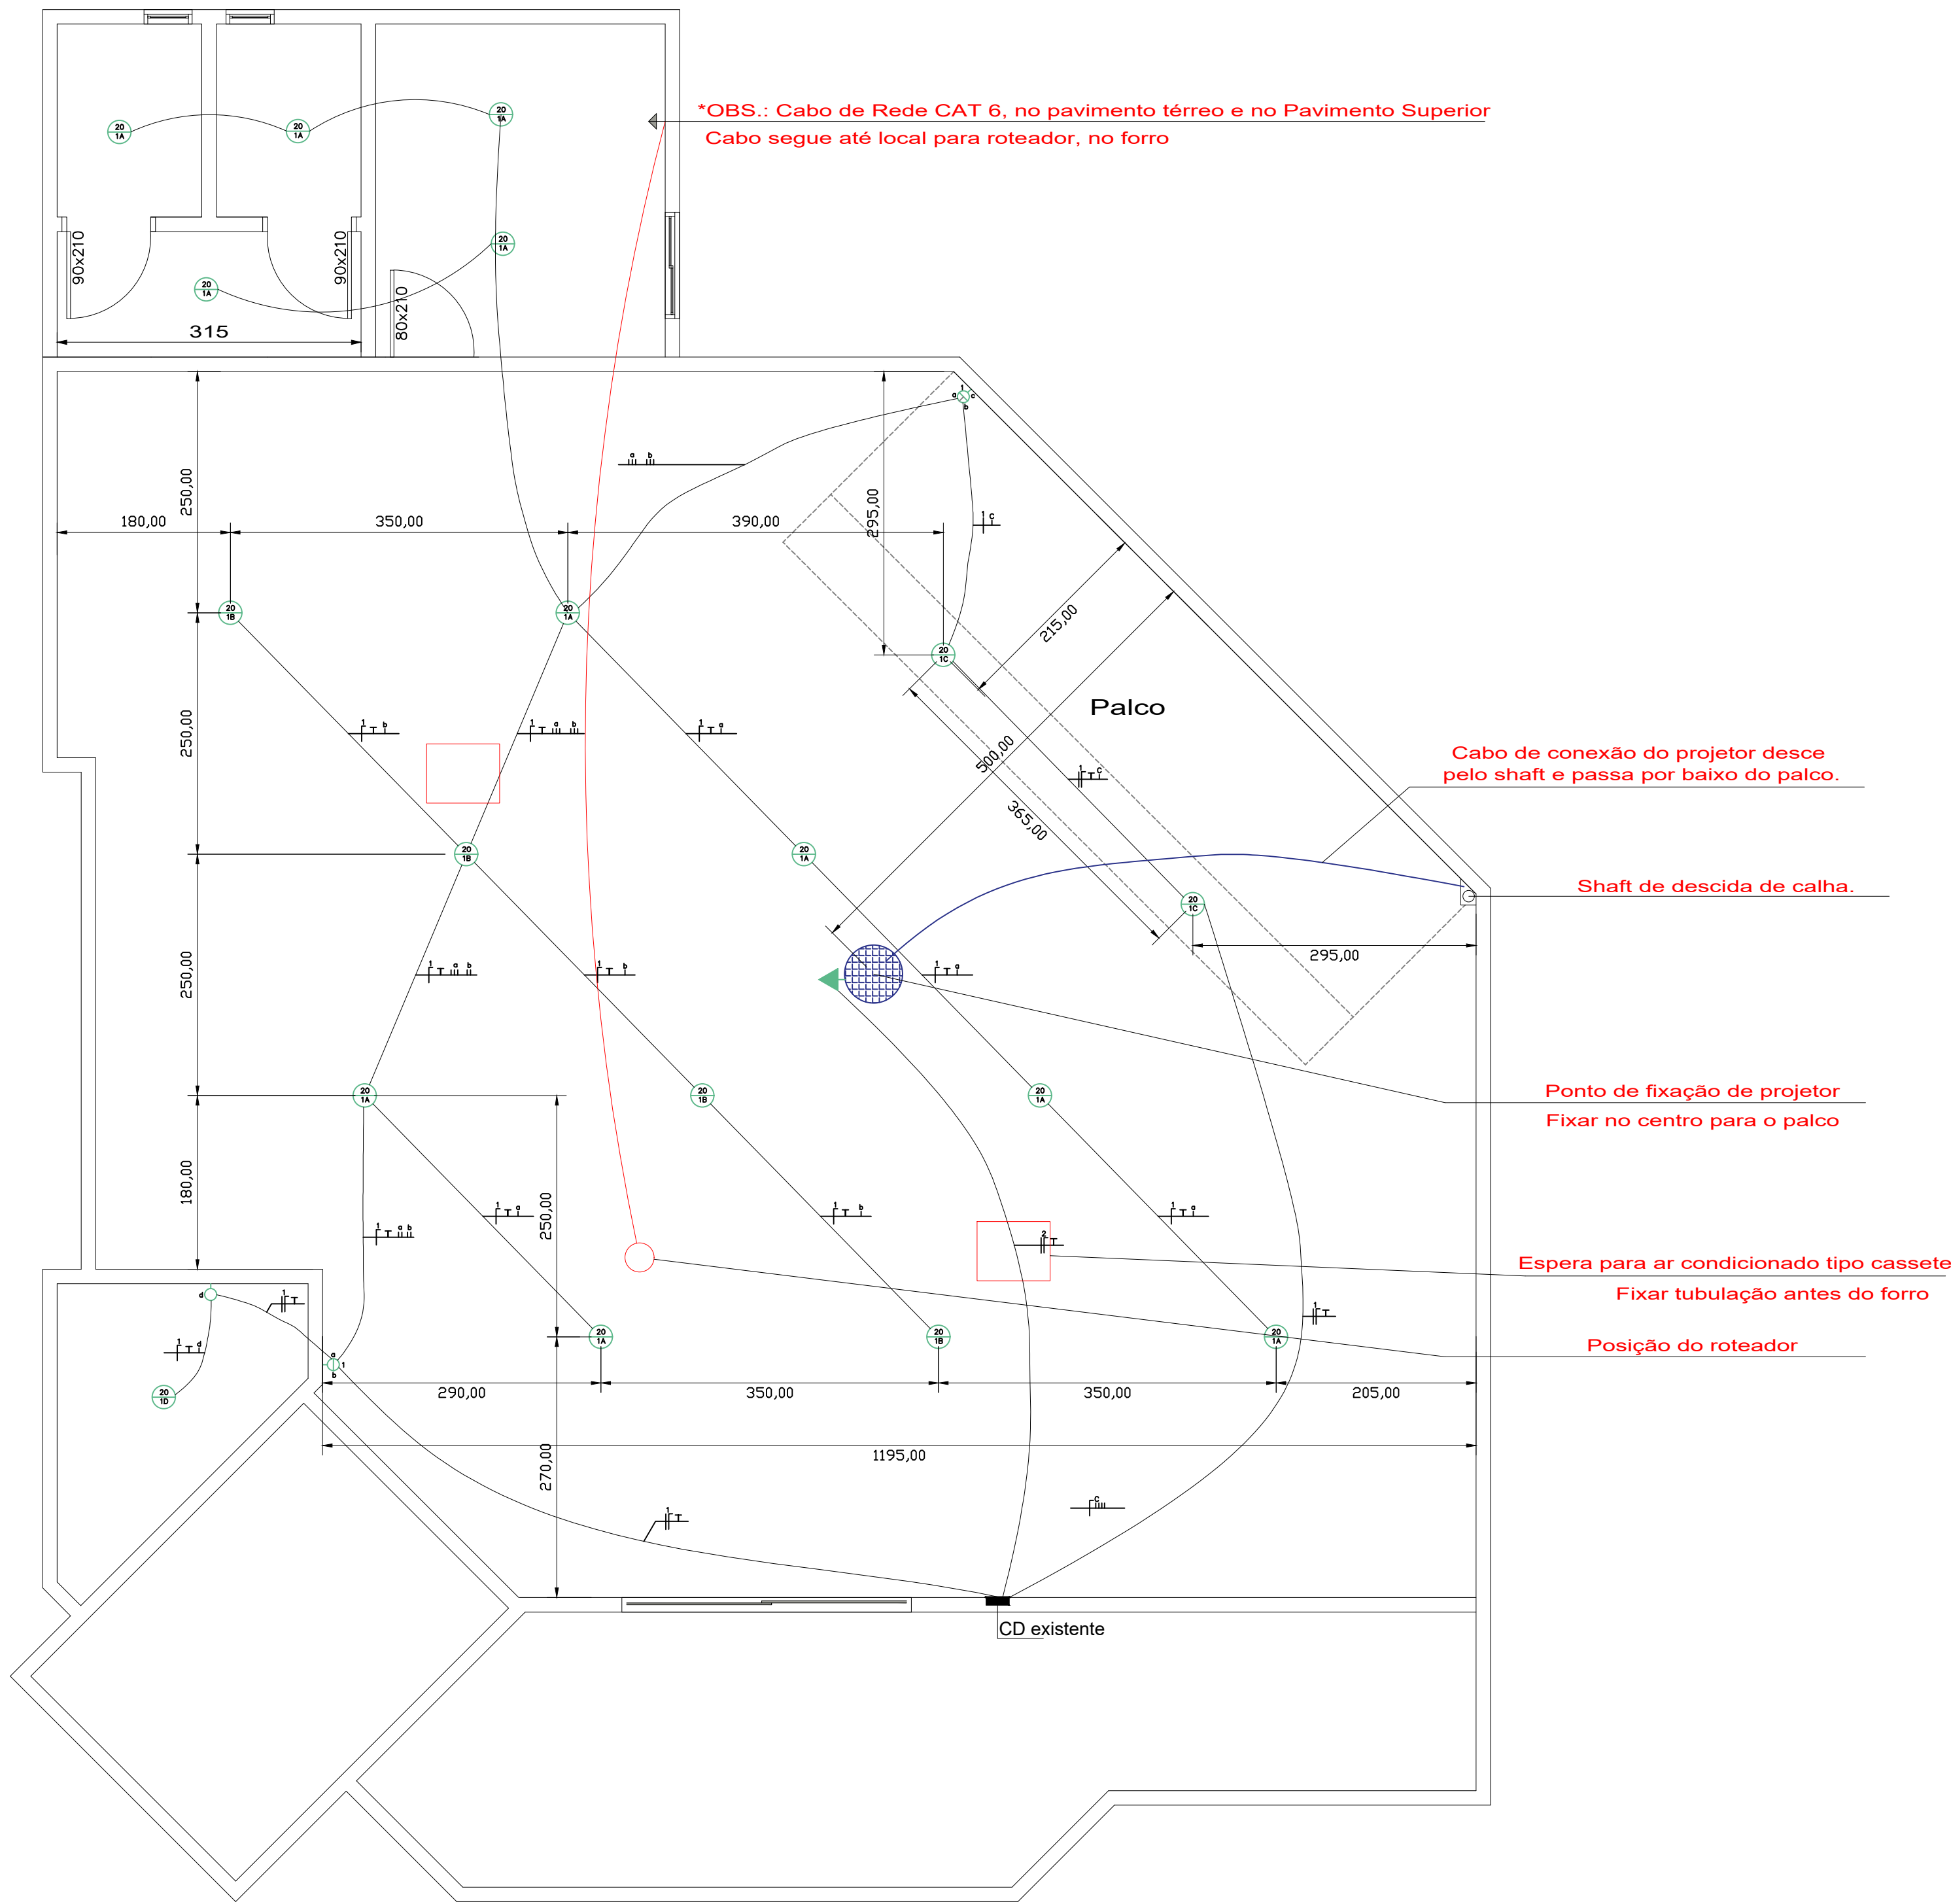

TÍPO DE PROJETO:					
Reforma do Prédio da Câmara de Vereadores					
PROJETO ELÉTRICO E HIDROSSANITÁRIO					
Proprietário:		Responsável Técnico:		A3	
Câmara de Vereadores de Capitão/RS		Aline Patricia Hünemeier		CREA/RS 237668	
Leocir Fachini					
Presidente da Câmara					
Data:	Endereço:			Escala:	
05/2025	Rua 20 de Março, 154			1/50	
Cidade:	Bairro:	Matrícula nº:	Prancha:		Unidade:
Capitão - RS	Centro	10.611	04/04		cm
Descrição Prancha:			Ano / Controle:		
ARQUITETÔNICO PAVIMENTO SUPERIOR			Nº ART:		
			13795087		2025