
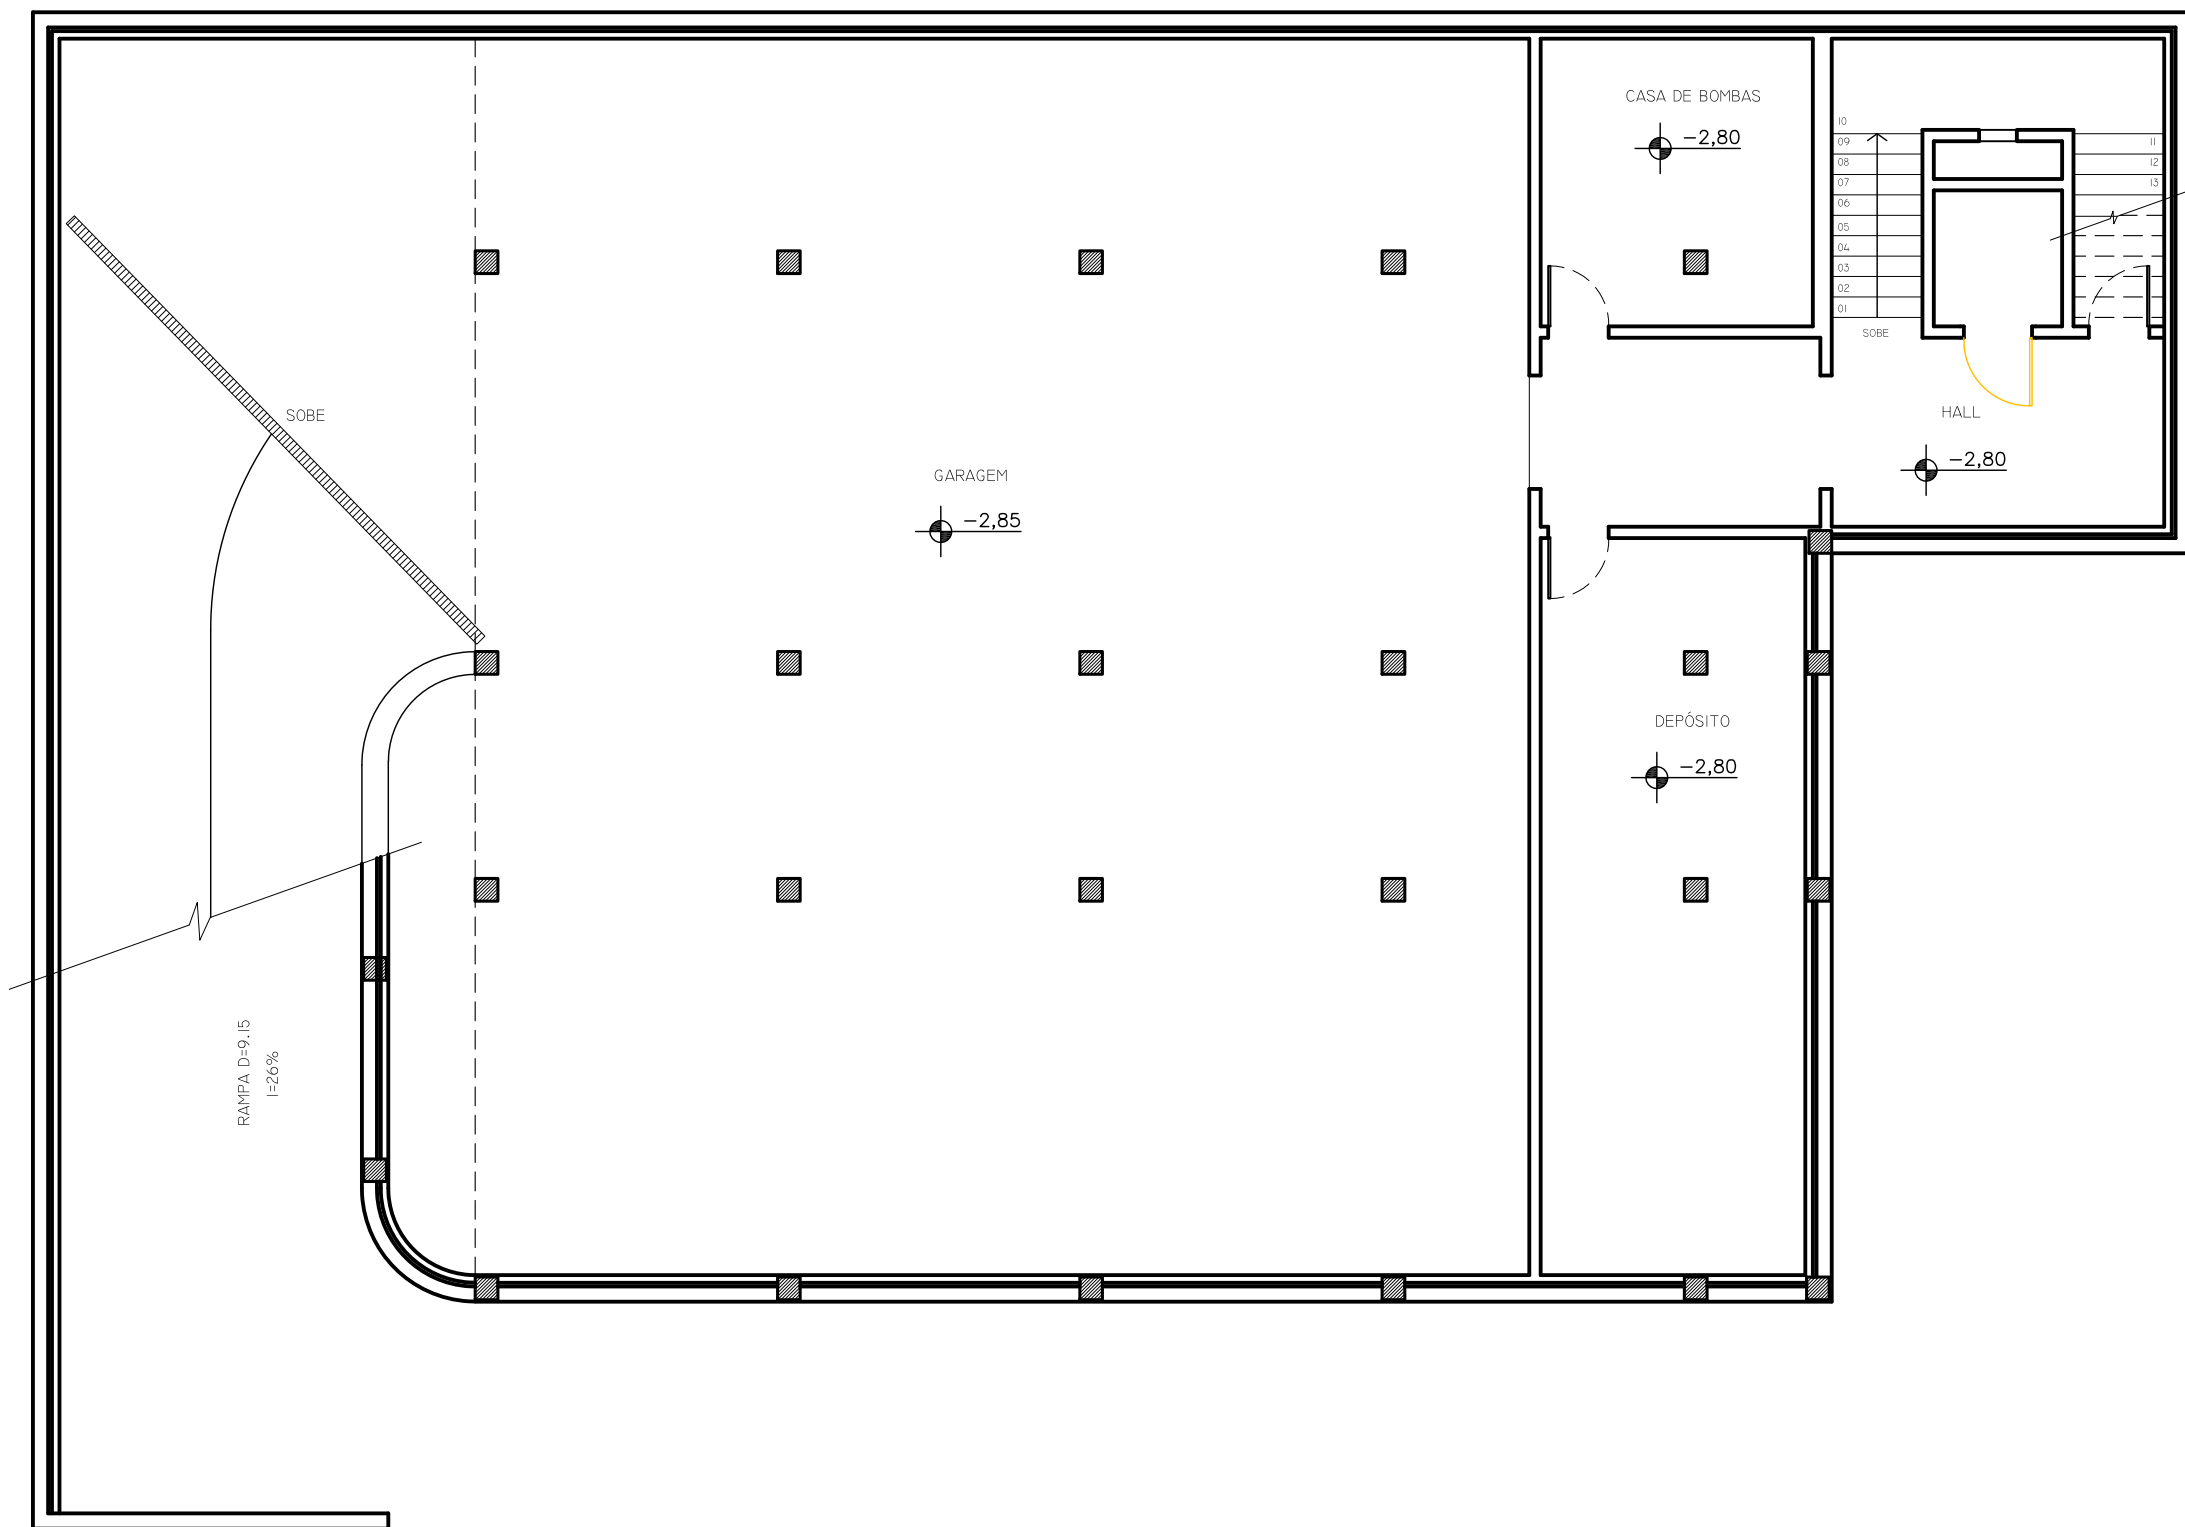




1 Planta Subsolo

Esc. 1/100

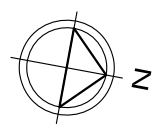



2 Planta Térreo

Esc. 1/100

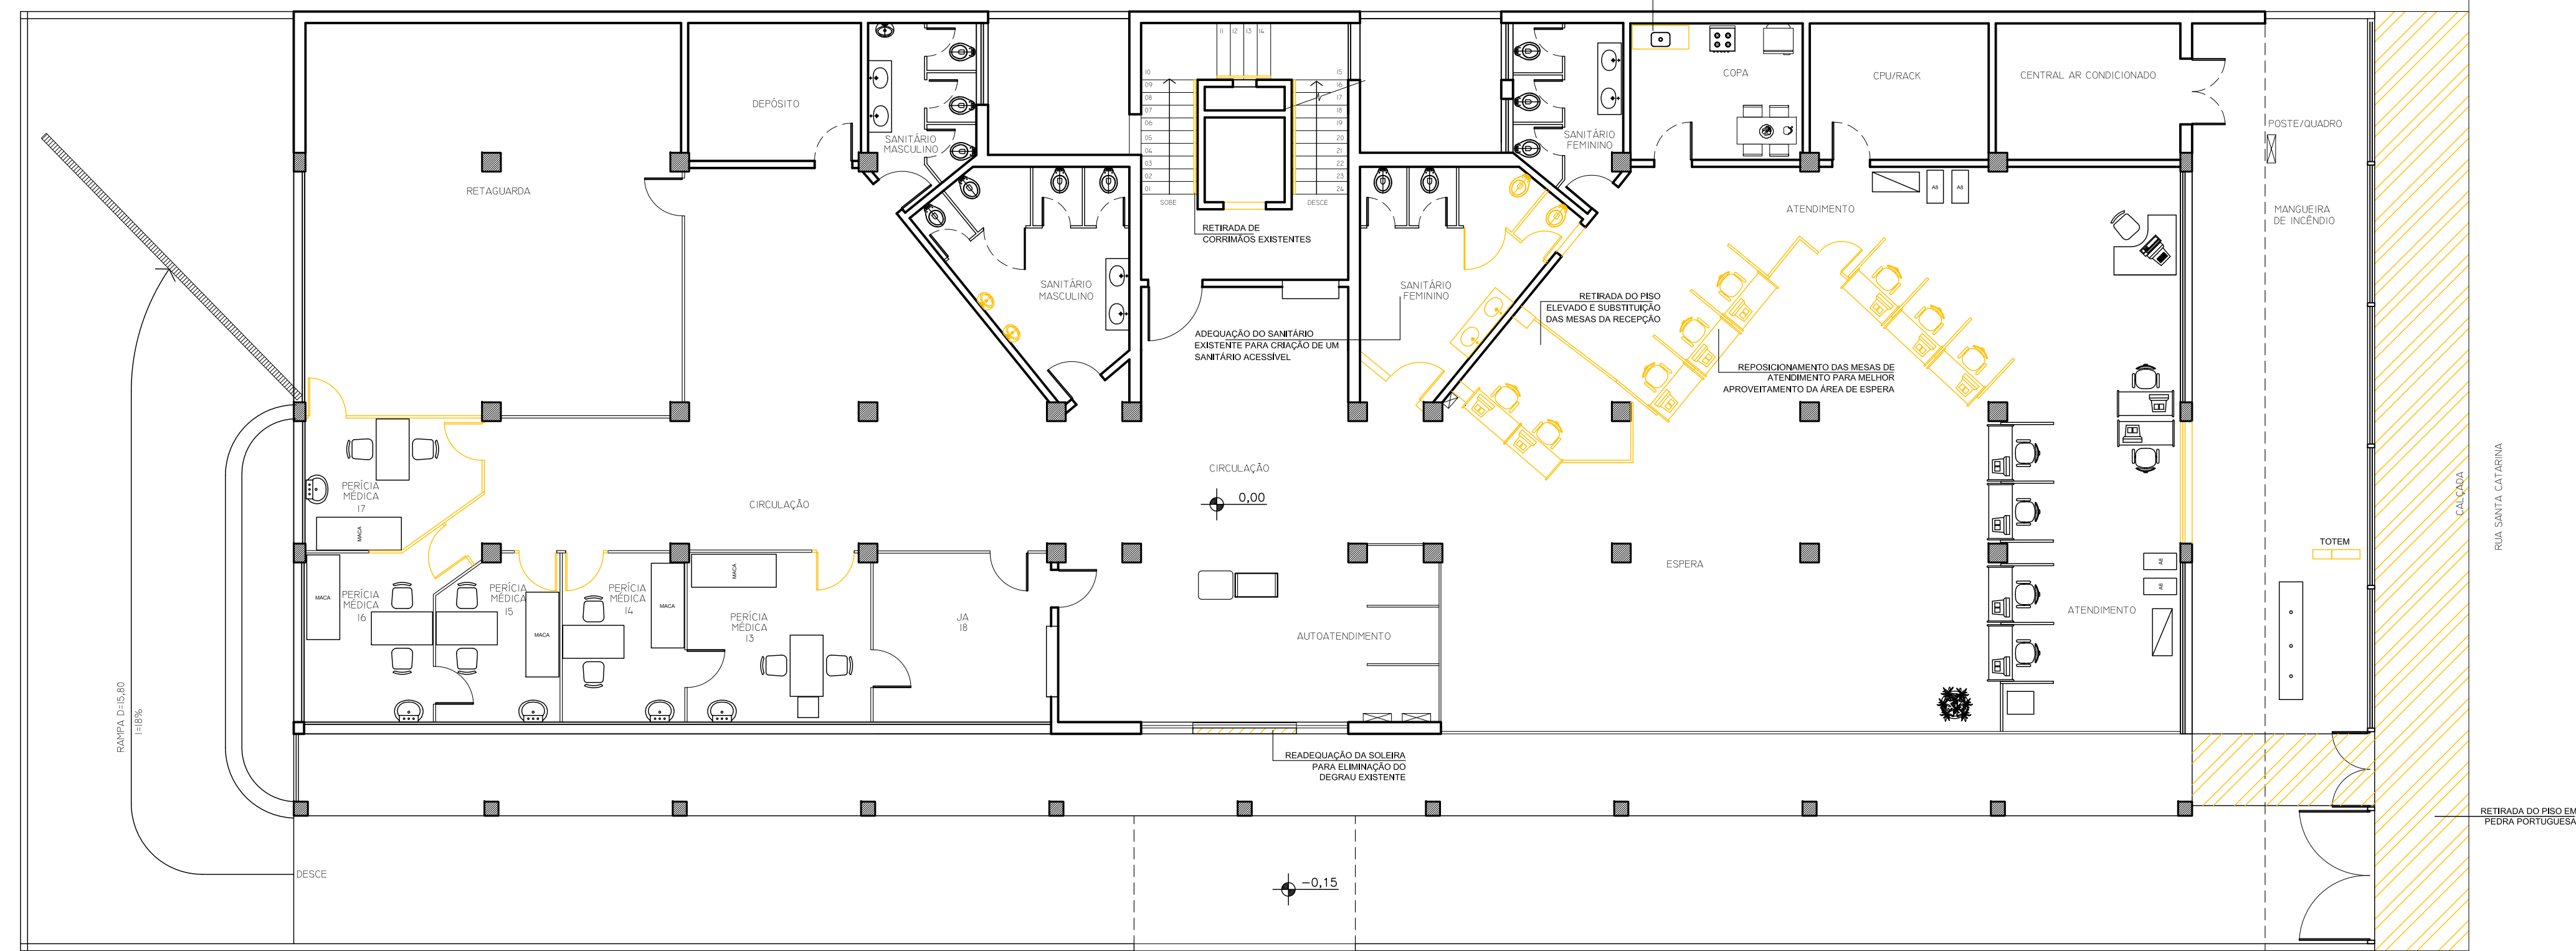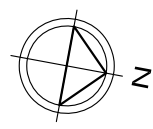

3 Planta 1º Pavimento

Esc. 1/100

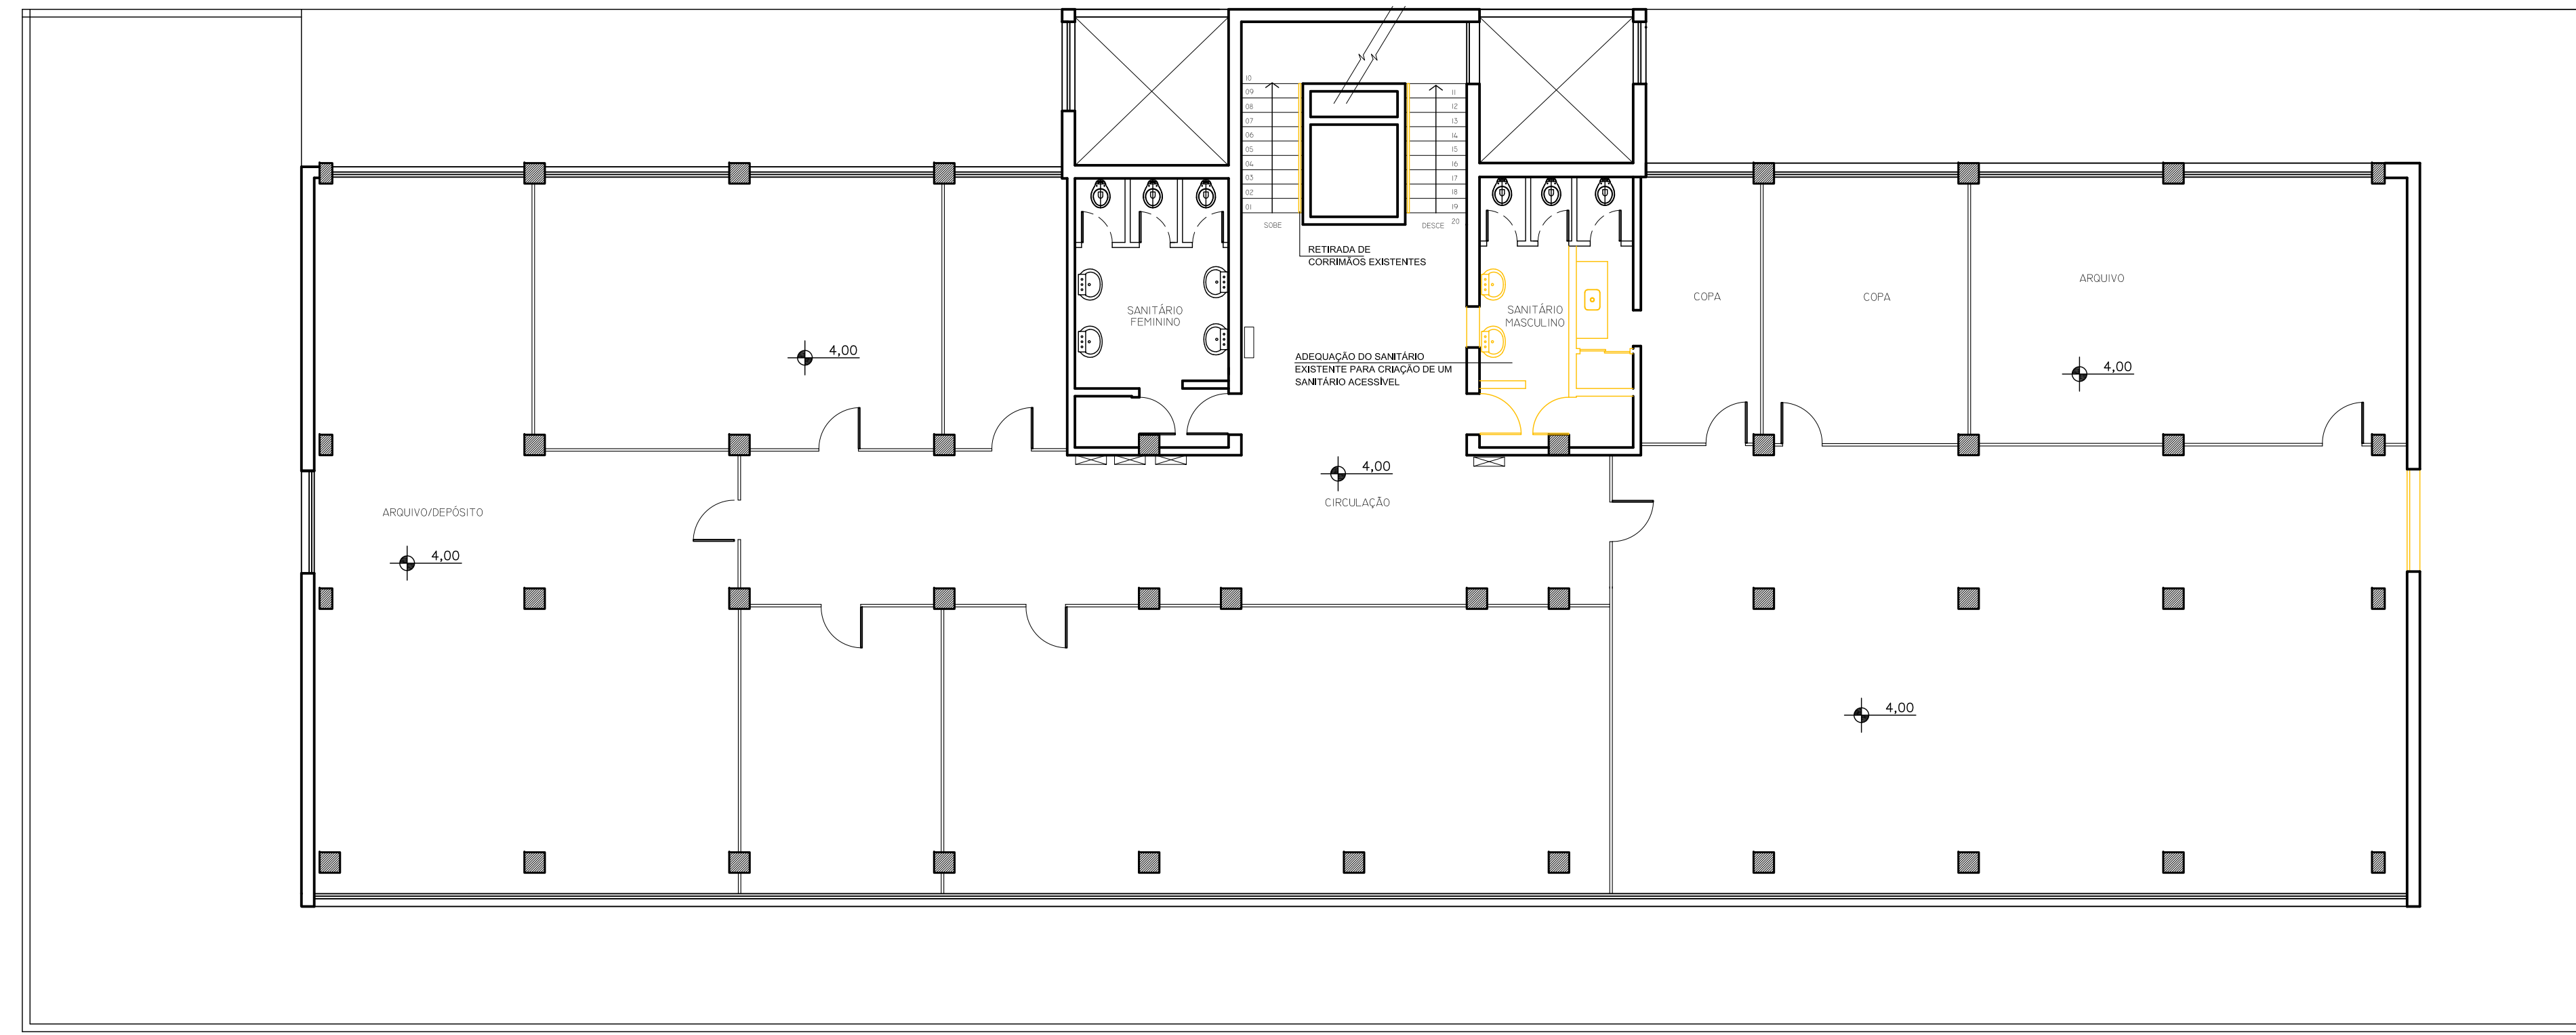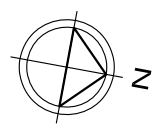

LEGENDA

A CONSTRUIR
A DEMOLIR

SINALIZAÇÃO DE PISO TÁTIL:

PLACA VINÍLICA - INTERNA: 25X25CM
PLACA VINÍLICA - INTERNA: 25X25CM
PLACA CIMENTÍCIA - EXTERNA: 25X25CM
PLACA CIMENTÍCIA - EXTERNA: 25X25CM

SINALIZAÇÃO DE CORRIMÃO:

(A1) SINALIZAÇÃO TÁTIL DE CORRIMÃO (EM BRAILLE)

SINALIZAÇÃO NA PAREDE:

(A2) SINALIZAÇÃO DE PAVIMENTO EM ALTO RELEVO

SINALIZAÇÃO DE DEGRAU:

FAIXA DE SINALIZAÇÃO NOS DEGRAUS

SINALIZAÇÃO EXTERNA:

PICTOGRAMA PORTA/PAREDE - SÍMBOLO INTERNACIONAL DE ACESSO
MODULO VERTICAL EXTERNO (0,60 x 0,60 x 0,00m)

SINALIZAÇÃO INTERNA:

PLACA DE INFORMAÇÃO TÁTIL (14 X 07 X 100 cm)
PICTOGRAMA PORTA/PAREDE - SANITÁRIO FEMININO
PICTOGRAMA PORTA/PAREDE - SANITÁRIO MASCULINO
PICTOGRAMA PORTA/PAREDE - SANITÁRIO FEMININO E MASCULINO ACESSÍVEL
SINAL ACESSÍVEL
ALARME SONORO

DIVISÓRIAS:

(DL) DIVISÓRIA CEGA ATÉ O FORRO
(PD) PORTA DIVISÓRIA, DE ABRIR, 01 FOLHA - 0,80 / 2,10m, COM MAÇANETAS DO TIPO ALAVANCA.
(PDV) PORTA DIVISÓRIA, DE ABRIR, 01 FOLHA - 0,80 / 2,10m, COM MAÇANETAS DO TIPO ALAVANCA.
(PM) PORTA DE MADEIRA, DE ABRIR, 01 FOLHA - 0,80 / 2,10m, COM MAÇANETAS DO TIPO ALAVANCA.
(PMH) PORTA DE MADEIRA, DE ABRIR, 01 FOLHA - 0,80 / 2,10m, COM MAÇANETAS DO TIPO ALAVANCA E PUXADOR HORIZONTAL (SANITÁRIO ACESSÍVEL).

OBSERVAÇÕES:


- SUBSTITUIR TODAS AS MAÇANETAS DAS PORTAS NO PAVIMENTO TÉRREO POR MAÇANETA TIPO ALAVANCA;
- NOS BANHEIROS ACESSÍVEIS E NAS COFAS DEVERÃO SER ATENDIDOS:
INTERFLORES DEVERÃO ESTAR DE 0,60 M A 1,00 M DO PISO;
TORNAS DO TIPO ALAVANCA, SENSÍVEL ELETRÔNICO OU DISPOSITIVO EQUIVALENTE;
- PARA A INSTALAÇÃO DA SINALIZAÇÃO VISUAL SEGUIR ORIENTAÇÕES DO MANUAL DE IDENTIFICAÇÃO VISUAL;
- VER FOLHA 05 COM DETALHAMENTOS DE CORRIMÃO, ÁREAS MOLHADAS, ESQUADRIAS E ESPAÇO PARA PESSOA DE CADERNA DE RODAS;
- CONFERIR MEDIDAS EM OBRAS;
* A CABINE DO ELEVADOR A SER INSTALADO DEVE APRESENTAR, NO MÍNIMO:
- LUMIN. DE LANTERNA;
- LUMIN. DE PROFUNDIDADE;
- GLÓBULO DE VISO LINEAR DA PORTA.





INSS INSTITUTO NACIONAL DO SEGURO SOCIAL
Superintendência Regional
Serviço de Engenharia e Patrimônio Imobiliário

OBRA:	APS VOTUPORANGA - GEX SÃO JOSÉ DO RIO PRETO	ÁREA:
ENDEREÇO:	Rua Santa Catarina, 3580 - Votuporanga - SP	
RESPONSÁVEL TÉCNICO:	Marina Shirai	DESENHO:
REVISÃO:	R2	TÍTULO DO DESENHO:
FECHA:	Indicada	ACESSIBILIDADE - TERREO E 1º PAVIMENTO
	SET/2022	A DEMOLIR
		FOLHA:
		01/05

1 **Planta 2º Pavimento**
Esc. 1/100

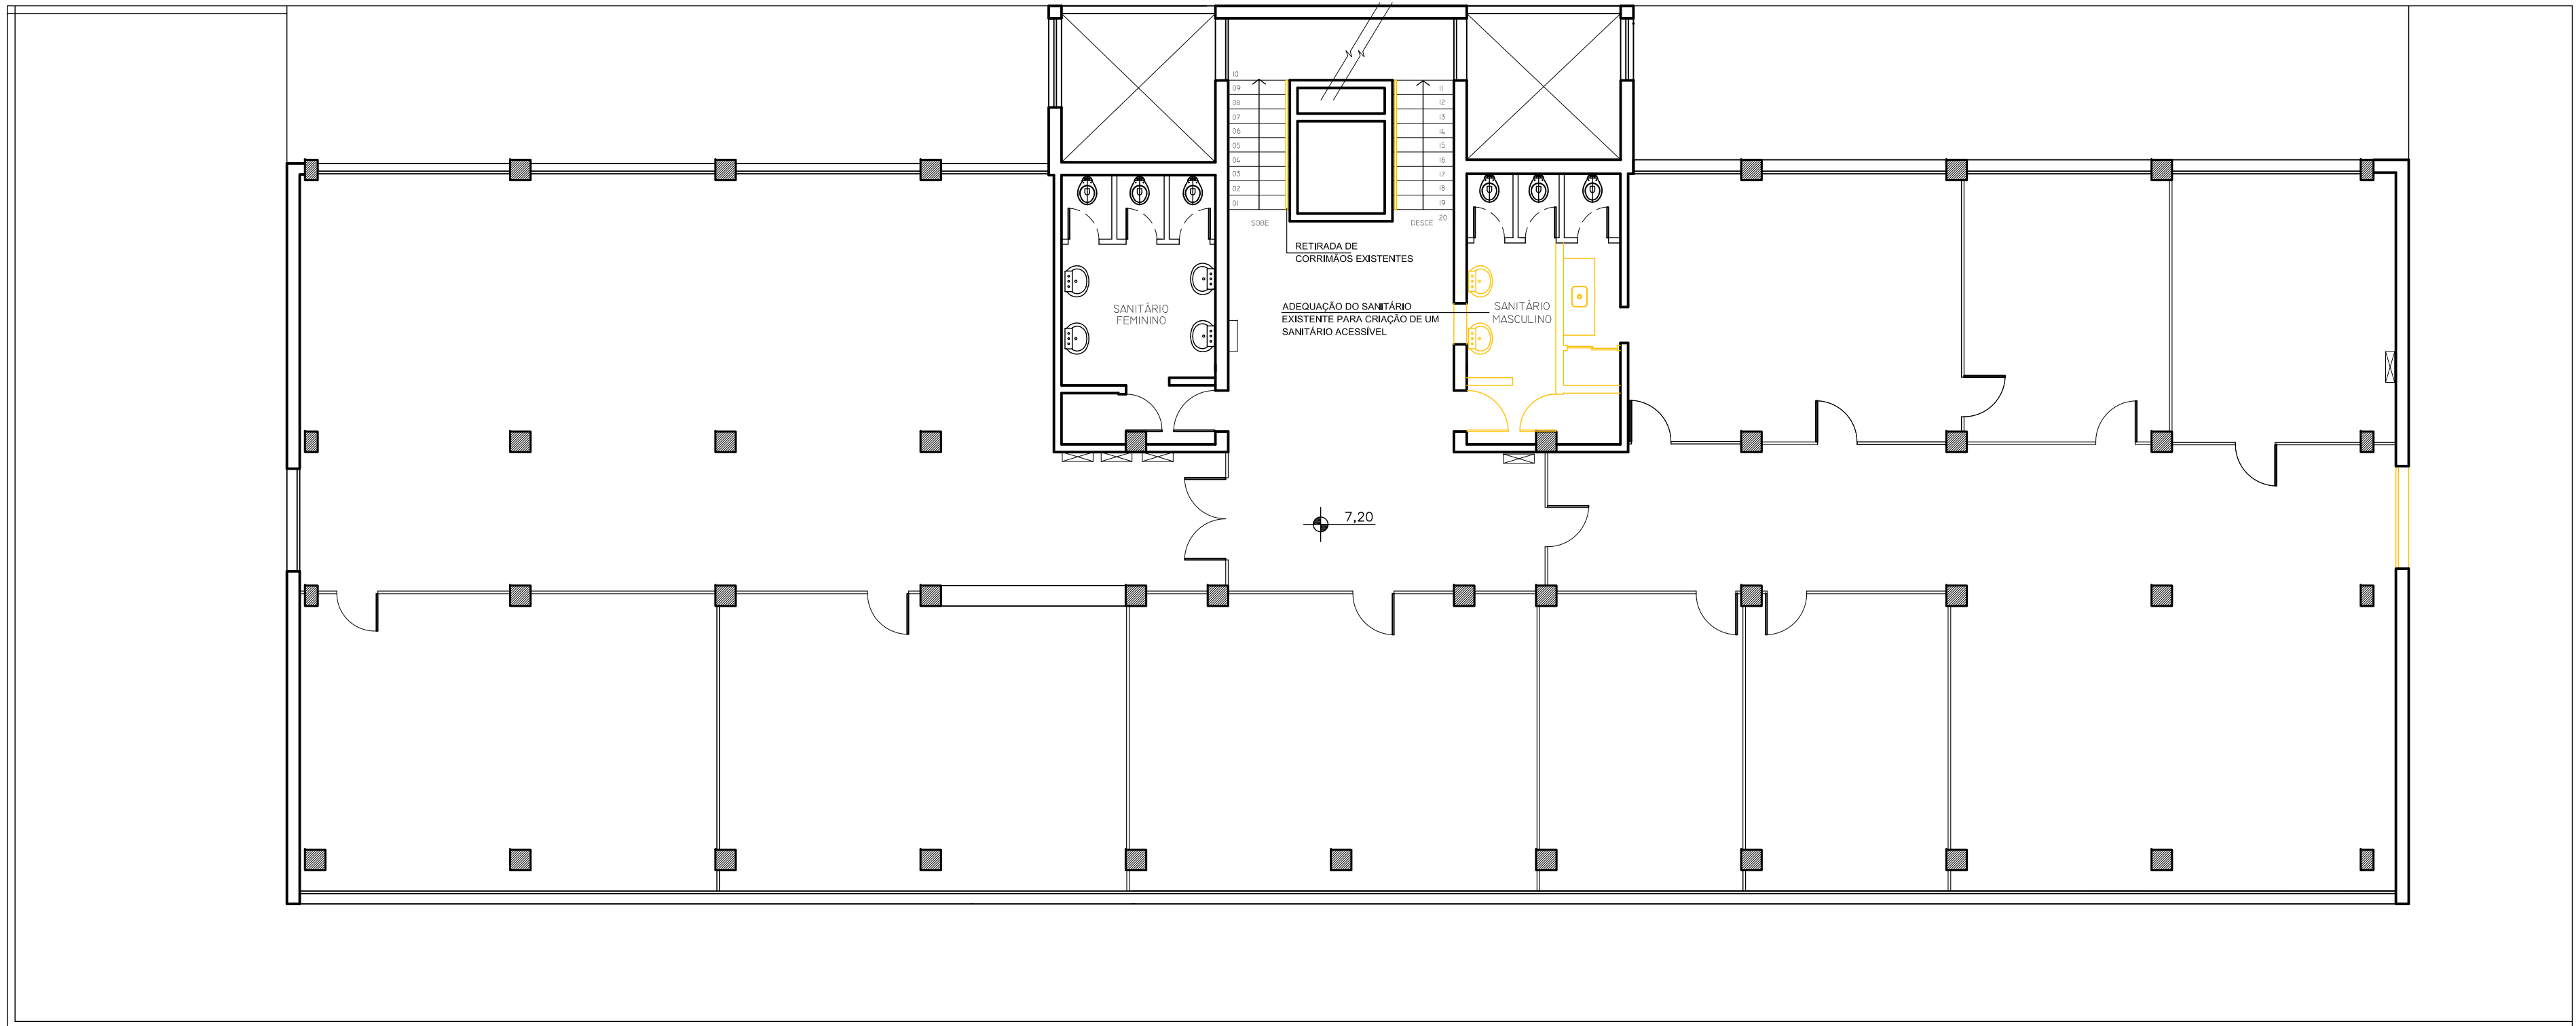

2 **Planta 3º Pavimento**
Esc. 1/100

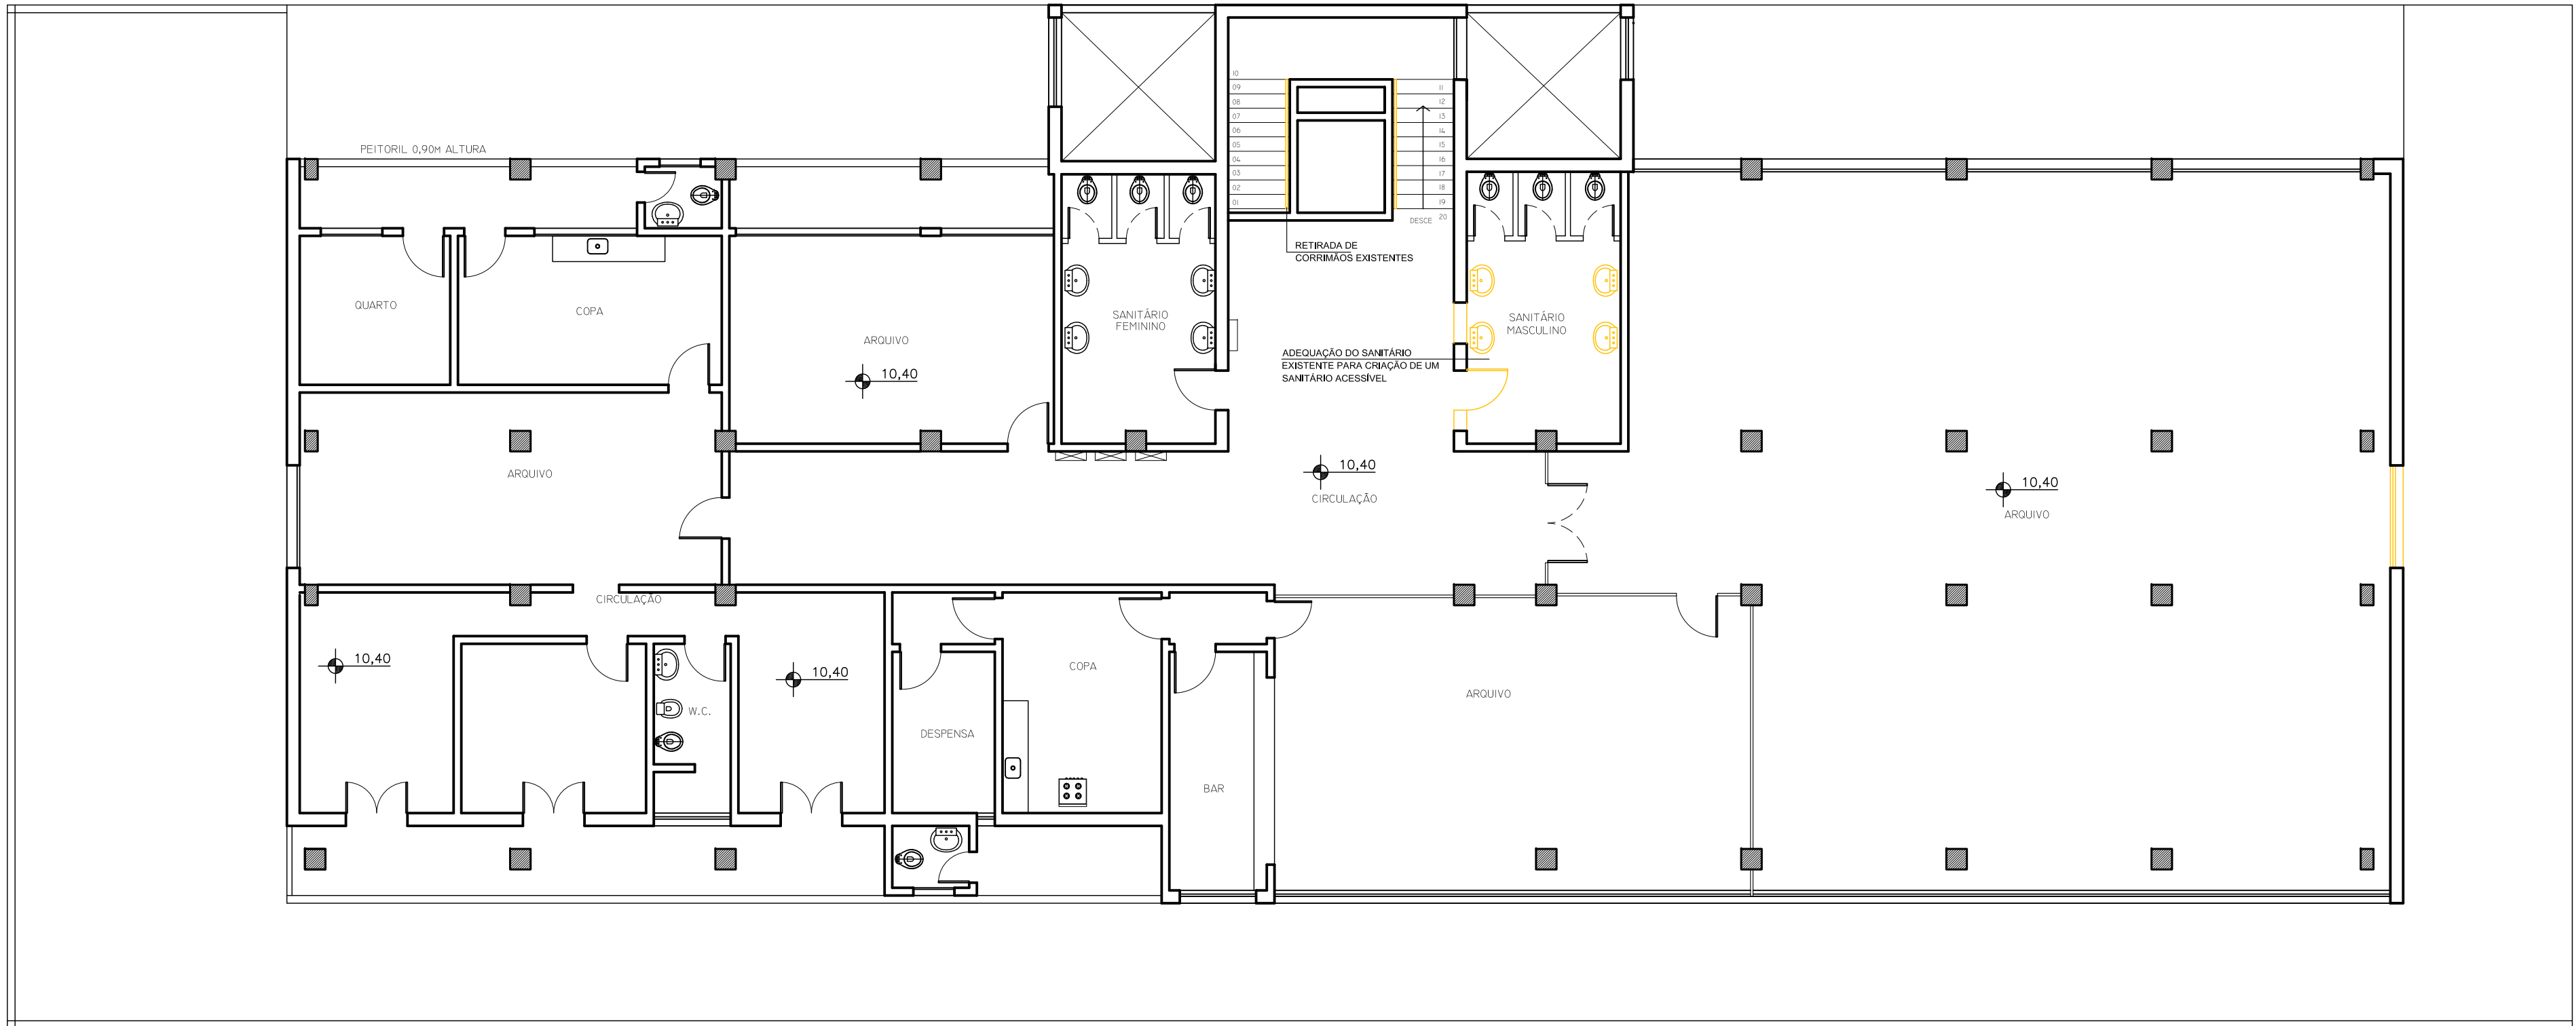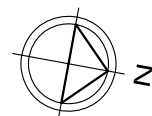

LEGENDA

A CONSTRUIR
A DEMOLIR

SINALIZAÇÃO DE PISO TÁTIL:

PLACA VINÍLICA - INTERNA: 25X25CM
PLACA VINÍLICA - INTERNA: 25X25CM
PLACA CIMENTÍCIA - EXTERNA: 25X25CM
PLACA CIMENTÍCIA - EXTERNA: 25X25CM

SINALIZAÇÃO DE CORRIMÃO:

A1 SINALIZAÇÃO TÁTIL DE CORRIMÃO (EM BRAILLE)

SINALIZAÇÃO NA PAREDE:

A2 SINALIZAÇÃO DE PAVIMENTO EM ALTO RELEVO

SINALIZAÇÃO DE DEGRAU:

FAIXA DE SINALIZAÇÃO NOS DEGRAUS

SINALIZAÇÃO EXTERNA:

PICTOGRAMA - PORTA/PAREDE - SÍMBOLO INTERNACIONAL DE ACESSO
MODULO VERTICAL EXTERNO (0,60 x 0,60 x 6,00m)

SINALIZAÇÃO INTERNA:

PLACA DE INFORMAÇÃO TÁTIL (14 X 07 X 100 cm)
PCTODIGRAMA PORTA/PAREDE - SANTUÁRIO FEMININO
PCTODIGRAMA PORTA/PAREDE - SANTUÁRIO MASCULINO
PCTODIGRAMA PORTA/PAREDE - SANTUÁRIO FEMININO E MASCULINO ACESSÍVEL
SINAL ACESSÍVEL

ALARME SONORO

DIVISÓRIAS:

DL DIVISÓRIA CEGA ATÉ O FORRO

PD PORTA DIVISÓRIA, DE ABRIR, 01 FOLHA - 0,80 / 2,10m, COM MAÇANETAS DO TIPO ALAVANCA.

PD PORTA DIVISÓRIA, DE ABRIR, 01 FOLHA - 0,80 / 2,10m, COM MAÇANETAS DO TIPO ALAVANCA.

PD PORTA DE MADEIRA, DE ABRIR, 01 FOLHA - 0,80 / 2,10m, COM MAÇANETAS DO TIPO ALAVANCA.

PD PORTA DE MADEIRA, DE ABRIR, 01 FOLHA - 0,80 / 2,10m, COM MAÇANETAS DO TIPO ALAVANCA E PUXADOR HORIZONTAL (SANTUÁRIO ACESSÍVEL).

OBSERVAÇÕES:

- SUBSTITUIR TODAS AS MAÇANETAS DAS PORTAS NO PAVIMENTO TERREO POR MAÇANETA TIPO ALAVANCA;
- NOS BANHEIROS ACESSÍVEIS E NAS COPAS DEVERÃO SER ATENDIDOS:
INTERFLORES: DEVERÃO ESTAR DE 0,60 M A 1,20 M DO PISO;
TORNAS: DEVERÃO ESTAR DE 0,60 M A 1,20 M DO PISO;
CORRIMÕES: DE 0,60 M A 1,20 M DO PISO;
TORNAS DO TIPO ALAVANCA, SENSORES ELETRÔNICOS OU DISPOSITIVO EQUIVALENTE.

- PARA A INSTALAÇÃO DA SINALIZAÇÃO VISUAL SEGUIR ORIENTAÇÕES DO MANUAL DE IDENTIDADE VISUAL.
- VER FOLHA 05 COM DETALHAMENTOS DE CORRIMÃO, ÁREAS MOLHADAS, ESQUADRIAS E ESPAÇO PARA PESSOA DE CADERNA DE RODAS.
- CONFERIR MEDIDAS EM OBRA.

* A CABINE DO ELEVADOR A SER INSTALADO DEVE APRESENTAR, NO MÍNIMO:

- LUMIN. DE LANTERNA;
- LUMIN. DE PROJEÇÃO;
- GLOBOS DE VISO LINEAR DA PORTA.



INSS INSTITUTO NACIONAL DO SEGURO SOCIAL
Superintendência Regional
Serviço de Engenharia e Patrimônio Imobiliário

OBRA: APS VOTUPORANGA - GEX SÃO JOSÉ DO RIO PRETO

ENDEREÇO: Rua Santa Catarina, 3580 - Votuporanga - SP

RESPONSÁVEL TÉCNICO: Marina Shirai


REVISÃO: R2 DATA DA REVISÃO: JUL/2023 TÍTULO DO DESENHO: ACESSIBILIDADE - 2º E 3º PAVIMENTOS

FECHA: Indicado DATA: SET/2022

FOLHA: 02/05



1 Planta Subsolo

Esc. 1/100

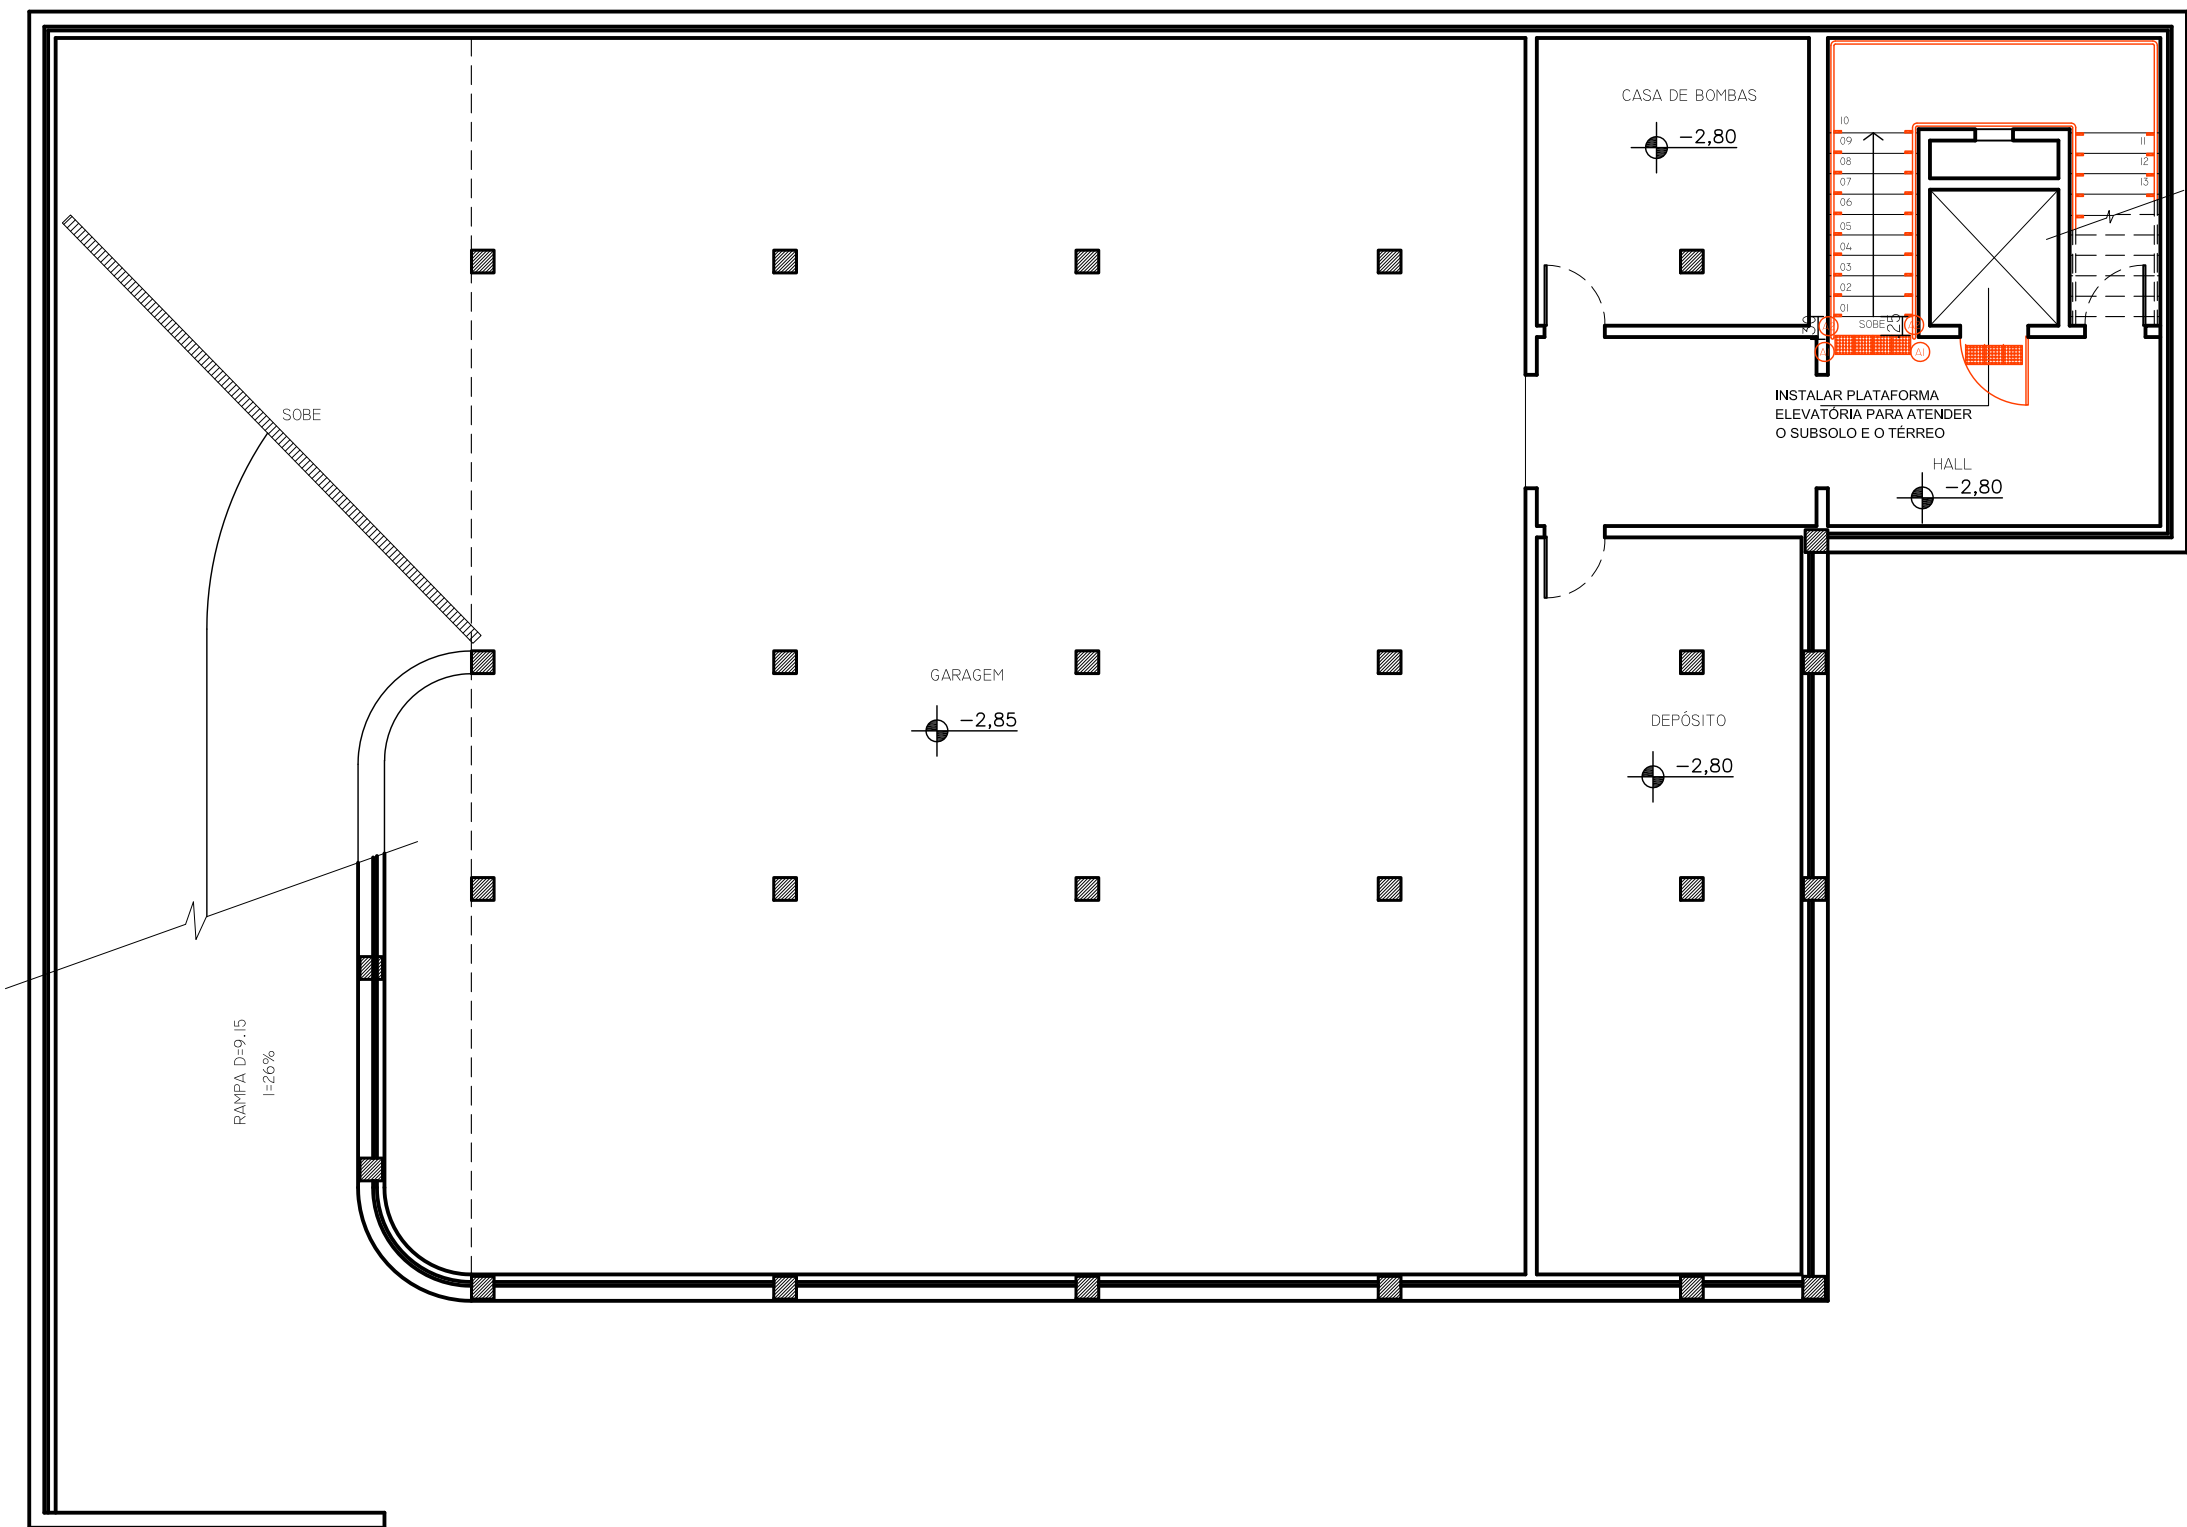


2 Planta Térreo

Esc. 1/100

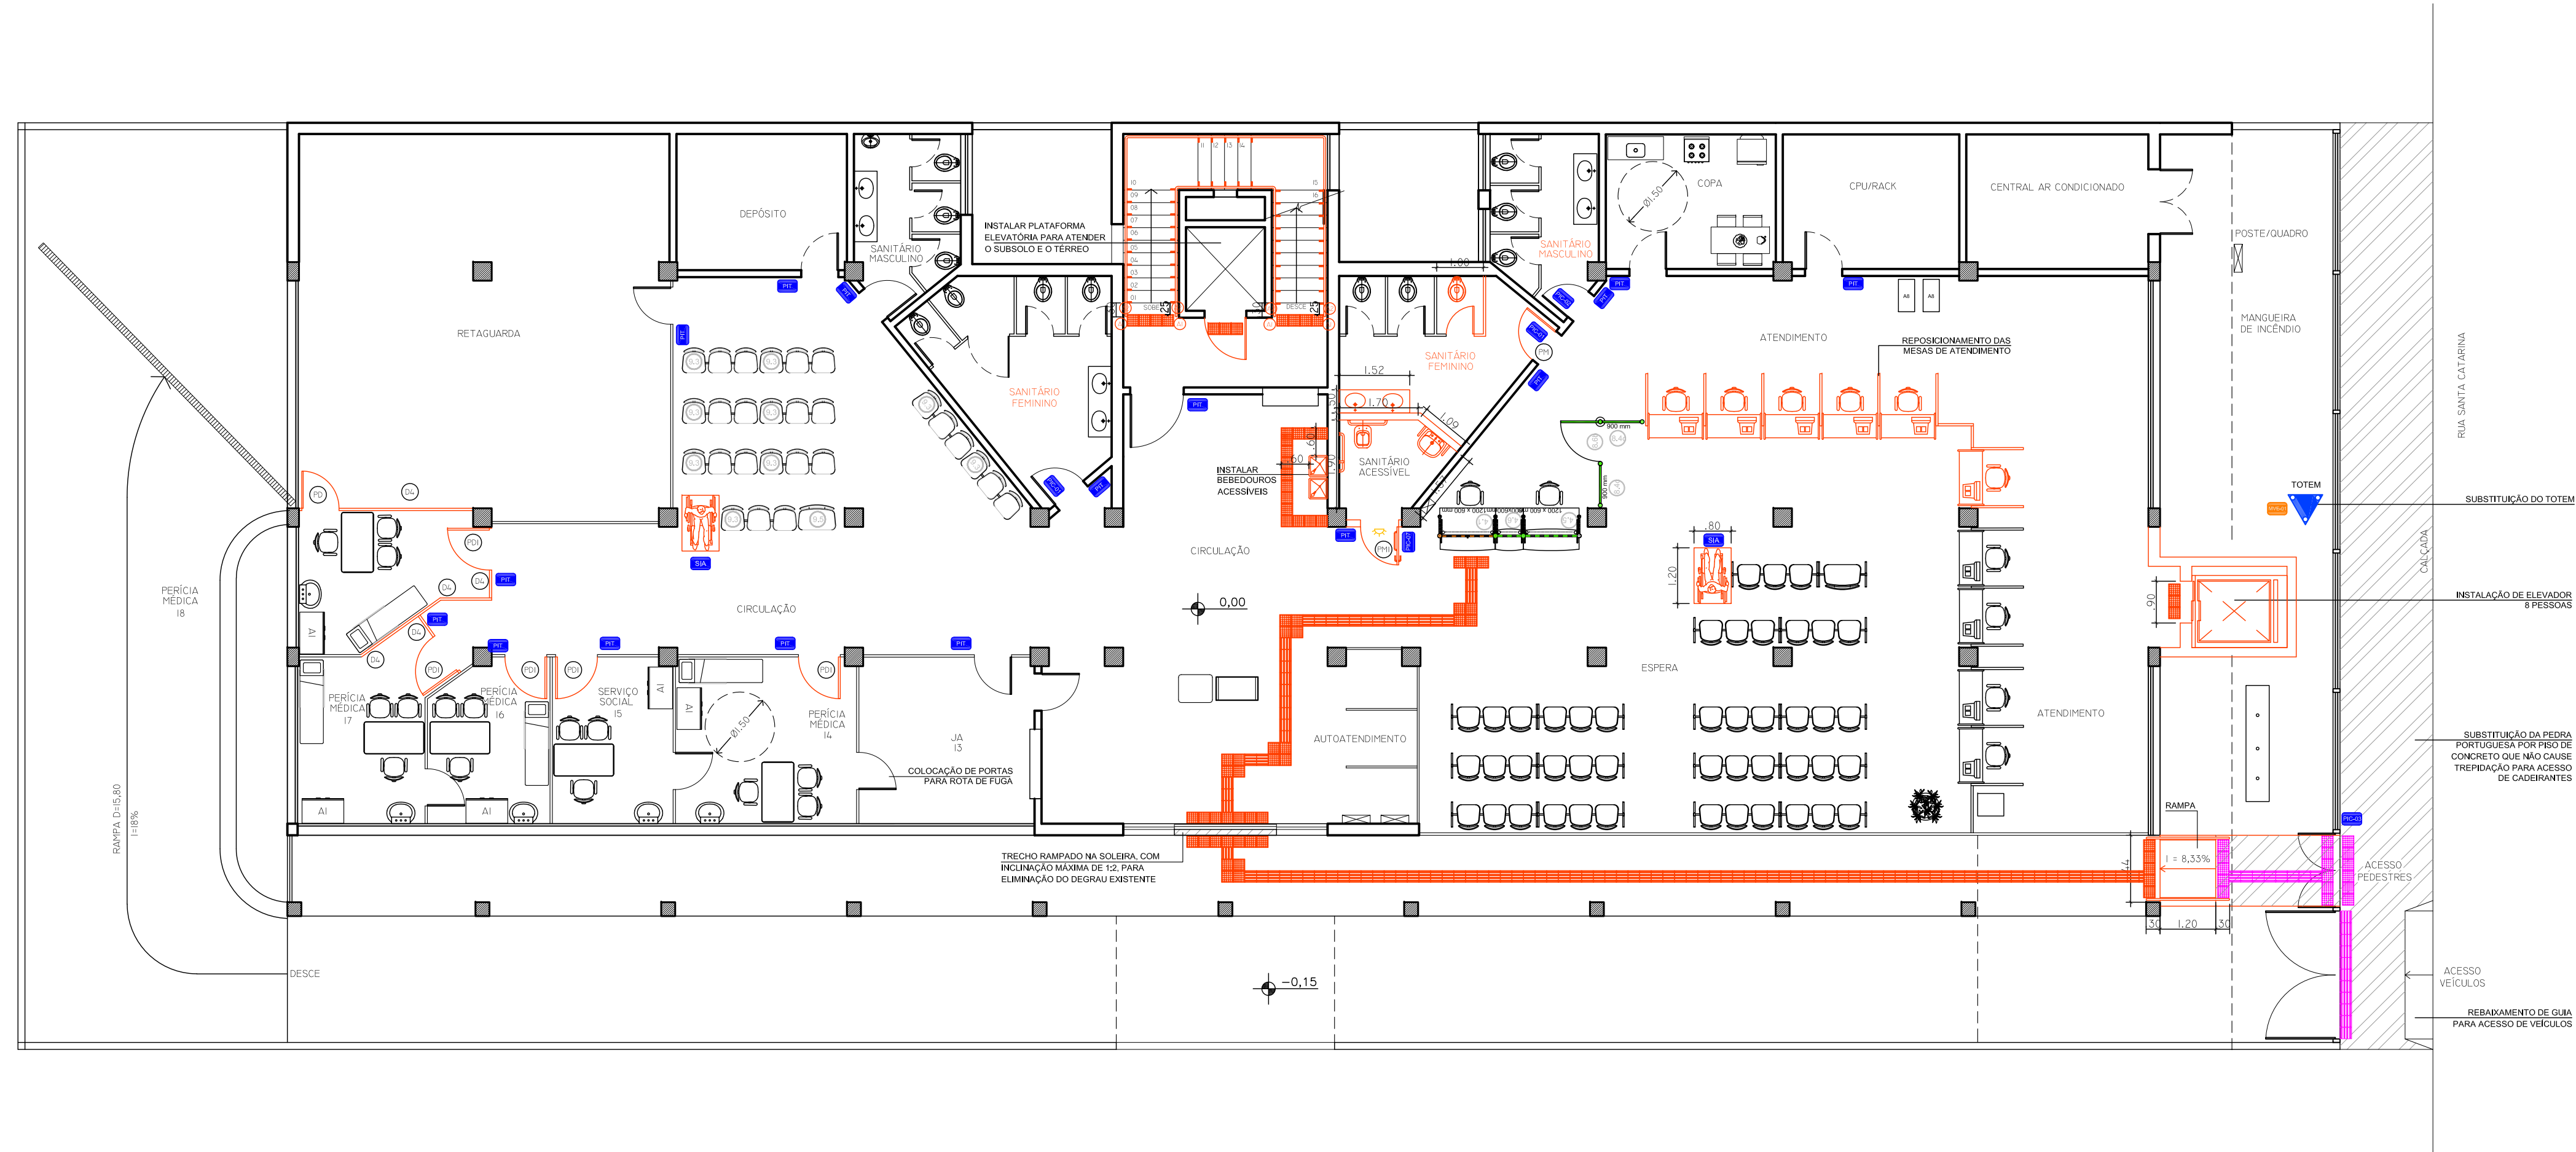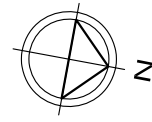

3 Planta 1º Pavimento

Esc. 1/100

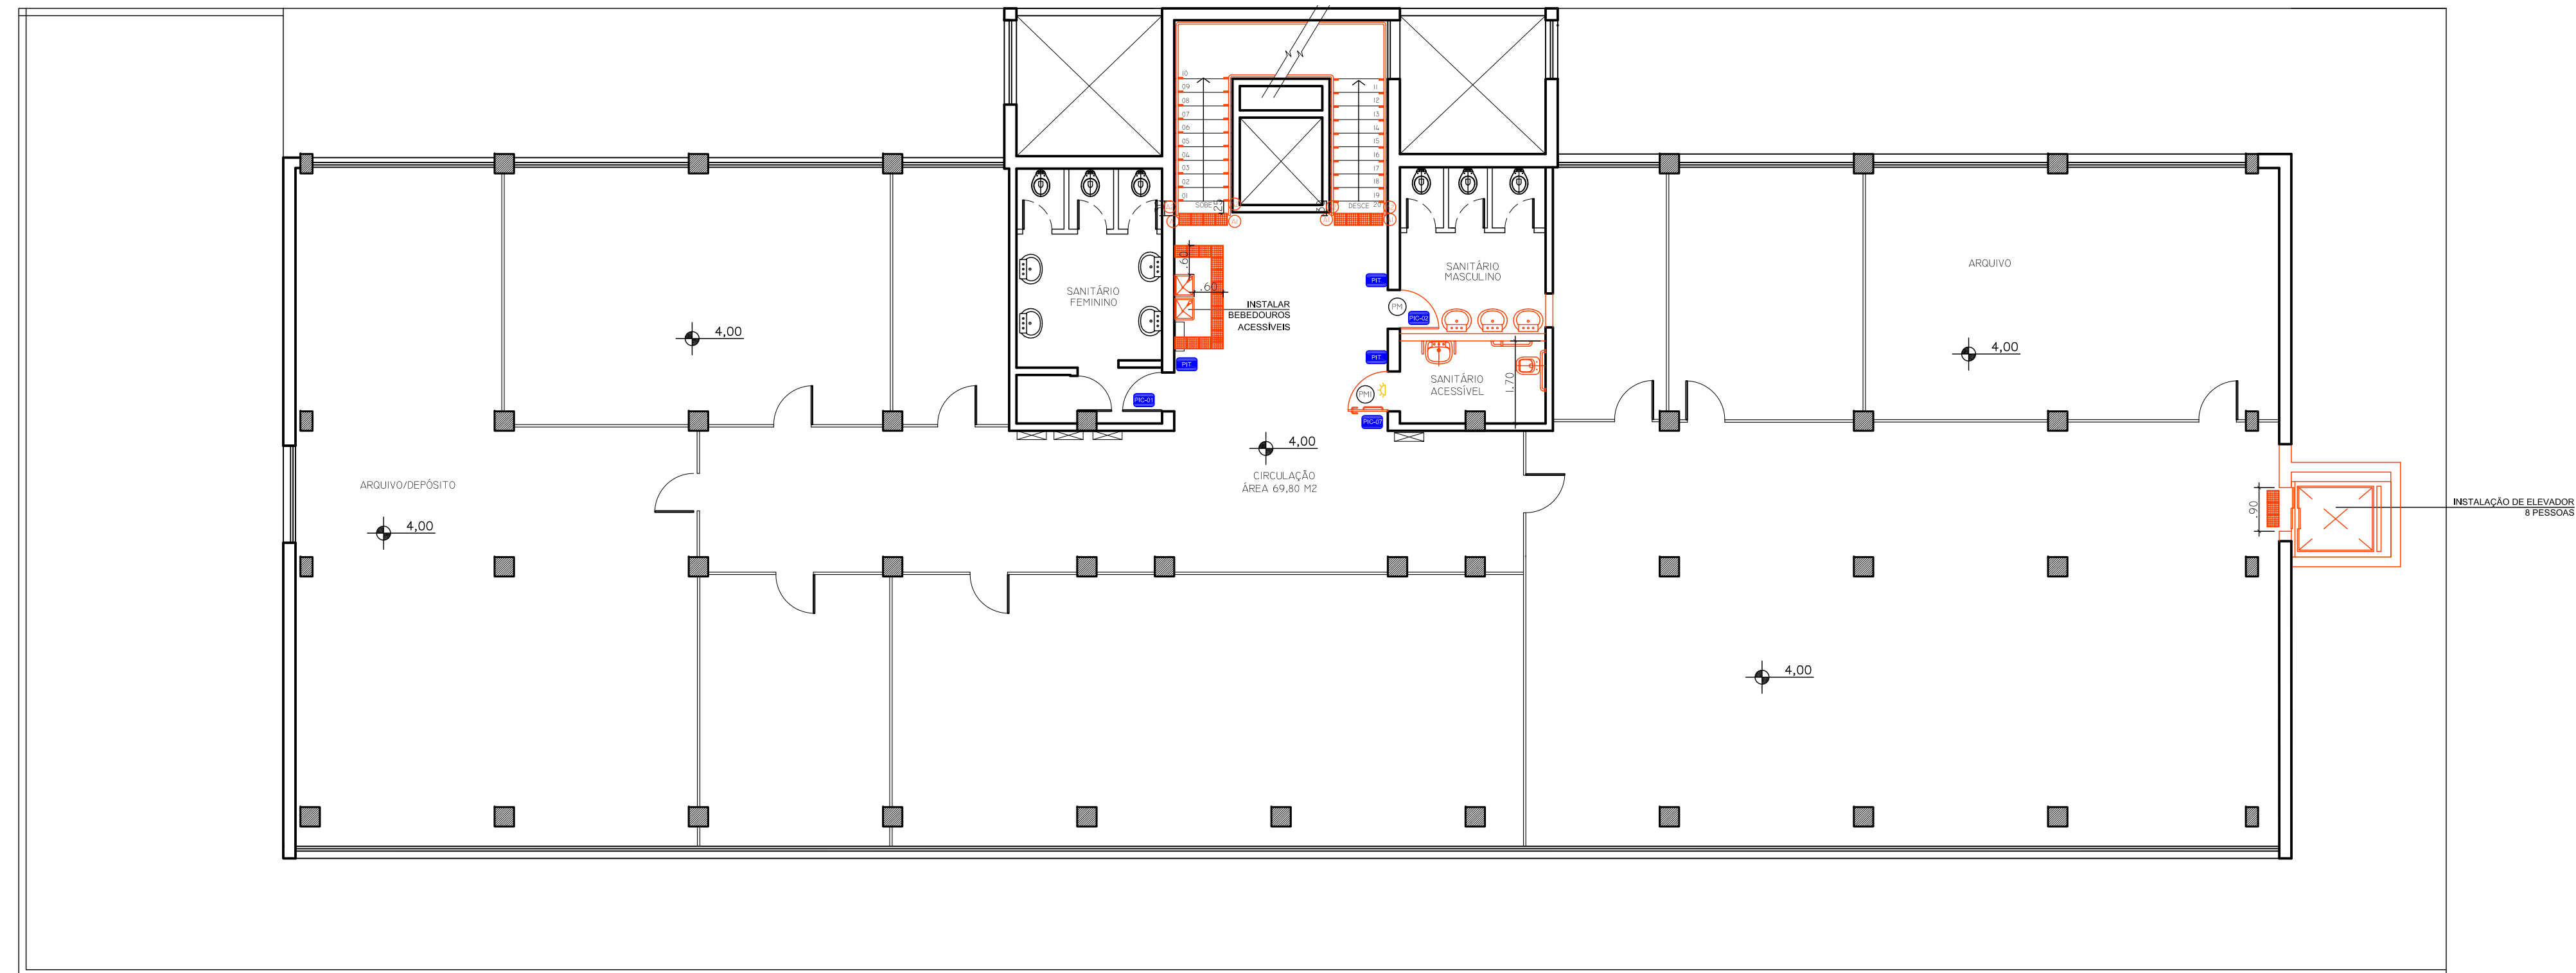

LEGENDA

A CONSTRUIR
A DEMOLIR

SINALIZAÇÃO DE PISO TÁTIL:

PLACA VINÍLICA - INTERNA: 25X25CM
PLACA VINÍLICA - EXTERNA: 25X25CM
PLACA CIMENTÍCIA - INTERNA: 25X25CM
PLACA CIMENTÍCIA - EXTERNA: 25X25CM

SINALIZAÇÃO DE CORRIMÃO:

(A1) SINALIZAÇÃO TÁTIL DE CORRIMÃO (EM BRAILLE)

SINALIZAÇÃO NA PAREDE:

(A2) SINALIZAÇÃO DE PAVIMENTO EM ALTO RELEVO

SINALIZAÇÃO DE DEGRAU:

FAIXA DE SINALIZAÇÃO NOS DEGRAUS

SINALIZAÇÃO EXTERNA:

PICTOGRAMA PORTA/PAREDE - SÍMBOLO INTERNACIONAL DE ACESSO
MODULO VERTICAL EXTERNO (0,60 x 0,60 x 0,00m)

SINALIZAÇÃO INTERNA:

PLACA DE INFORMAÇÃO TÁTIL (14 X 07 X 100 cm)
PICTOGRAMA PORTA/PAREDE - SANITÁRIO FEMININO
PICTOGRAMA PORTA/PAREDE - SANITÁRIO MASCULINO
PICTOGRAMA PORTA/PAREDE - SANITÁRIO FEMININO E MASCULINO ACESSÍVEL
SINAL ACESSÍVEL
ALARME SONORO

DIVISÓRIAS:

(DL) DIVISÓRIA CEGA ATÉ O FORRO

(PD) PORTA DIVISÓRIA, DE ABRIR, 01 FOLHA - 0,80 / 2,10m, COM MAÇANETAS DO TIPO ALAVANCA.

(PDV) PORTA DIVISÓRIA, DE ABRIR, 01 FOLHA - 0,80 / 2,10m, COM MAÇANETAS DO TIPO ALAVANCA.

(PM) PORTA DE MADEIRA, DE ABRIR, 01 FOLHA - 0,80 / 2,10m, COM MAÇANETAS DO TIPO ALAVANCA.

(PMH) PORTA DE MADEIRA, DE ABRIR, 01 FOLHA - 0,80 / 2,10m, COM MAÇANETAS DO TIPO ALAVANCA E PUXADOR HORIZONTAL (SANITÁRIO ACESSÍVEL).

OBSERVAÇÕES:

- SUBSTITUIR TODAS AS MAÇANETAS DAS PORTAS NO PAVIMENTO TÉRREO POR MAÇANETA TIPO ALAVANCA;
- NOS BANHEIROS ACESSÍVEIS E NAS COFAS DEVERÃO SER ATENDIDOS:
- INTERFLORES DEVERÃO ESTAR DE 0,60 M A 1,00 M DO PISO;
- TORNAS DO TIPO ALAVANCA, SENSORES ELETRÔNICOS OU DISPOSITIVO EQUIVALENTE.

- PARA A INSTALAÇÃO DA SINALIZAÇÃO VISUAL SEGUIR ORIENTAÇÕES DO MANUAL DE IDENTIFICAÇÃO VISUAL.
- VER FOLHA 05 COM DETALHAMENTOS DE CORRIMÃO, ÁREAS MOLHADAS, ESQUADRIAS E ESPAÇO PARA PESSOA DE CADERNETO DE FOLHAS DE FOLHAS.

- CONFERIR MEDIDAS EM OBRAS.

* A CABINE DO ELEVADOR A SER INSTALADO DEVE APRESENTAR, NO MÍNIMO:

- LUMIN. DE LANTERNA;

- LUMIN. DE PROFUNDIDADE;


- LUMIN. DE VÃO LINEAR DA PORTA.




INSS INSTITUTO NACIONAL DO SEGURO SOCIAL
Superintendência Regional
Serviço de Engenharia e Patrimônio Imobiliário

OBRA:	APS VOTUPORANGA - GEX SÃO JOSÉ DO RIO PRETO	ÁREA:
ENDEREÇO:	Rua Santa Catarina, 3580 - Votuporanga - SP	
RESPONSÁVEL TÉCNICO:	Marina Shirai	DESENHO:
REVISÃO:	R2	TÍTULO DO DESENHO:
DATA DA REVISÃO:	JUL/2023	ACESSIBILIDADE - SUBSÓLO, TÉRREO E 1º PAV.
FECHA:	Indicada	A CONSTRUIR
DATA:	SET/2022	FOLHA:
		03/05

1 **Planta 2º Pavimento**
Esc. 1/100

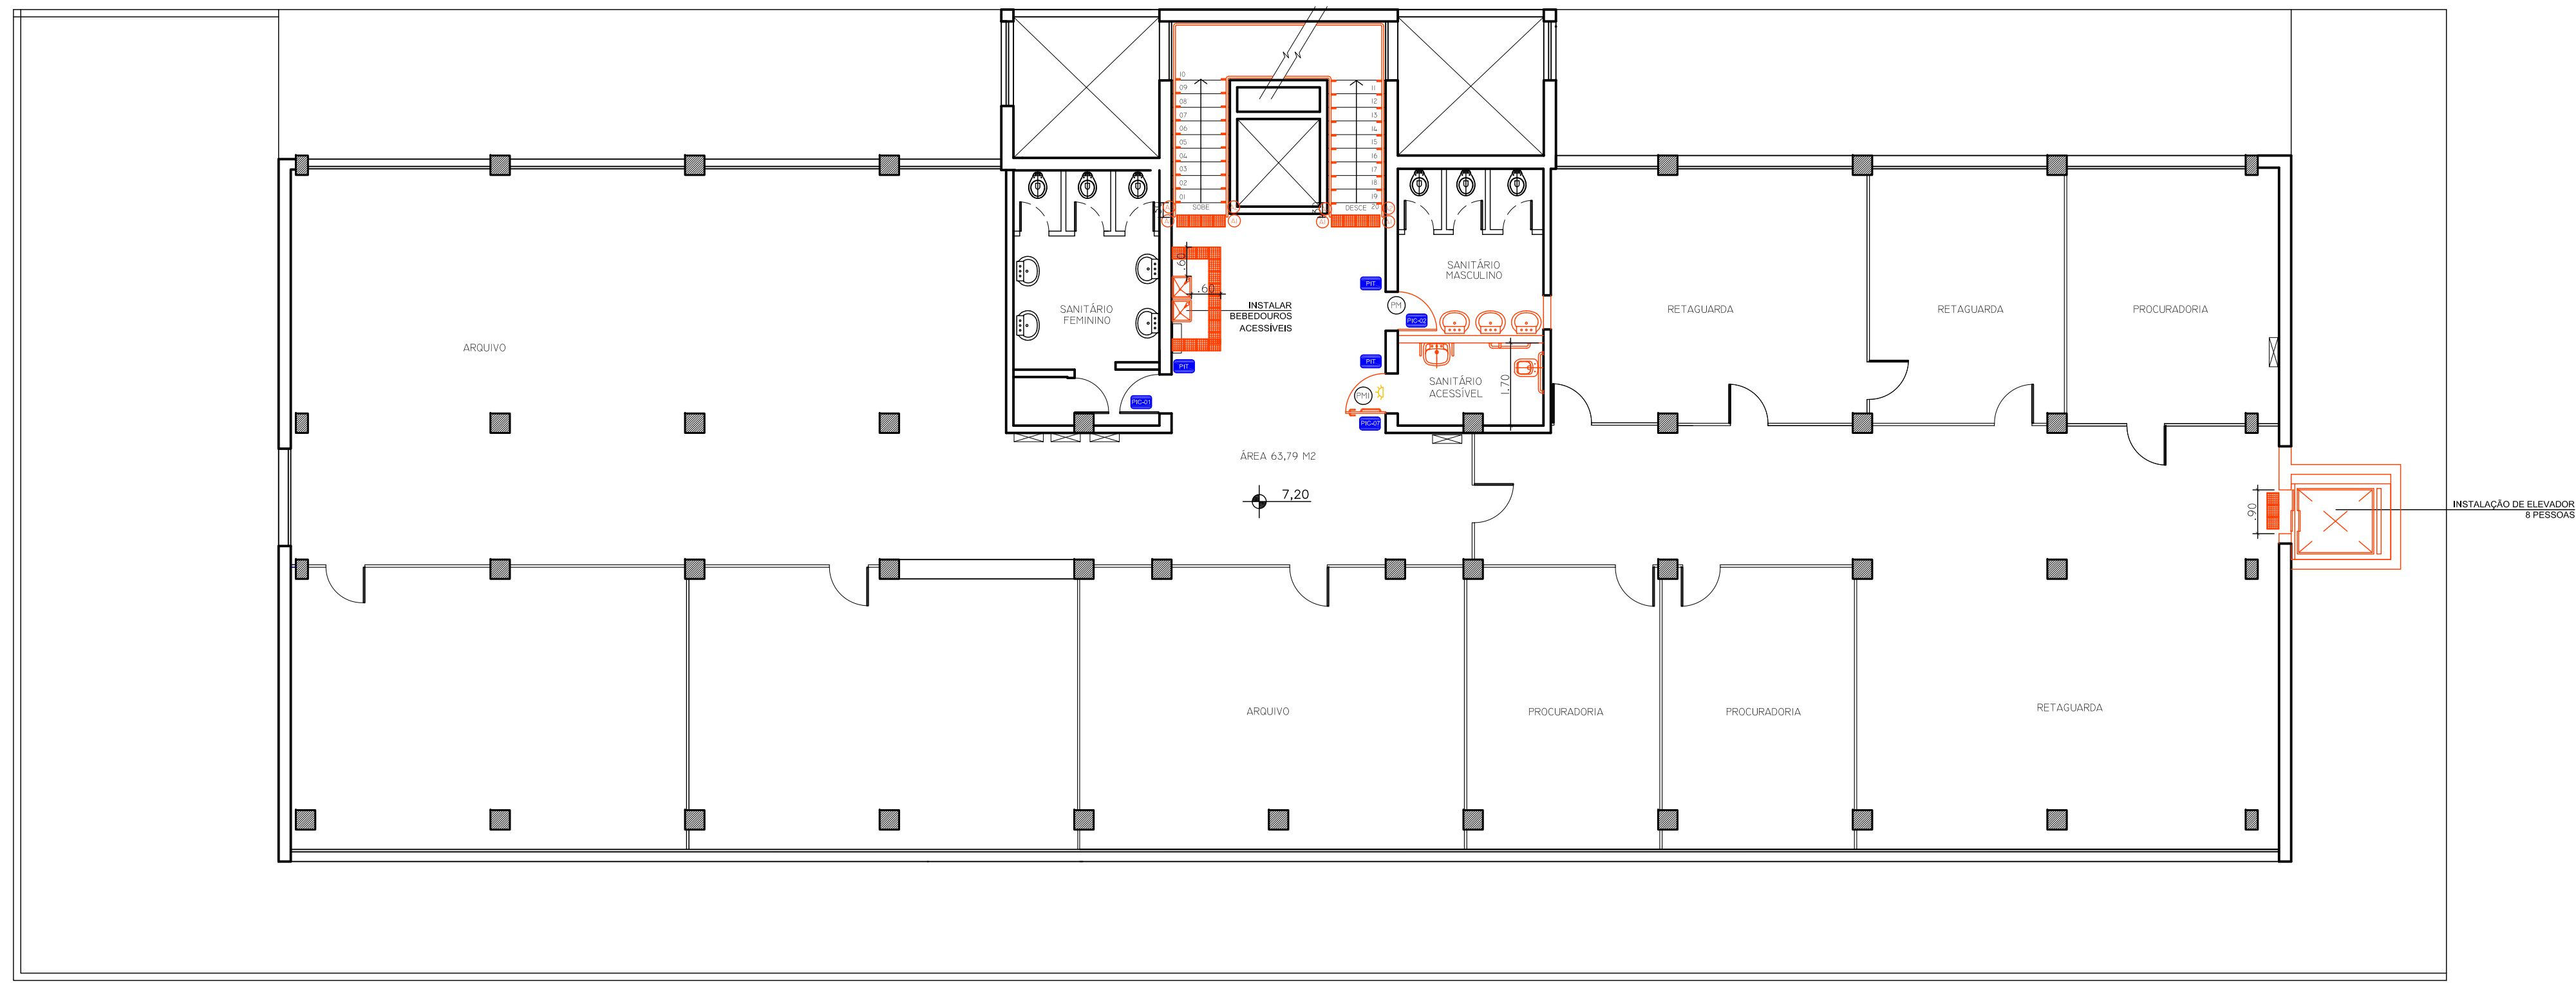

2 **Planta 3º Pavimento**
Esc. 1/100

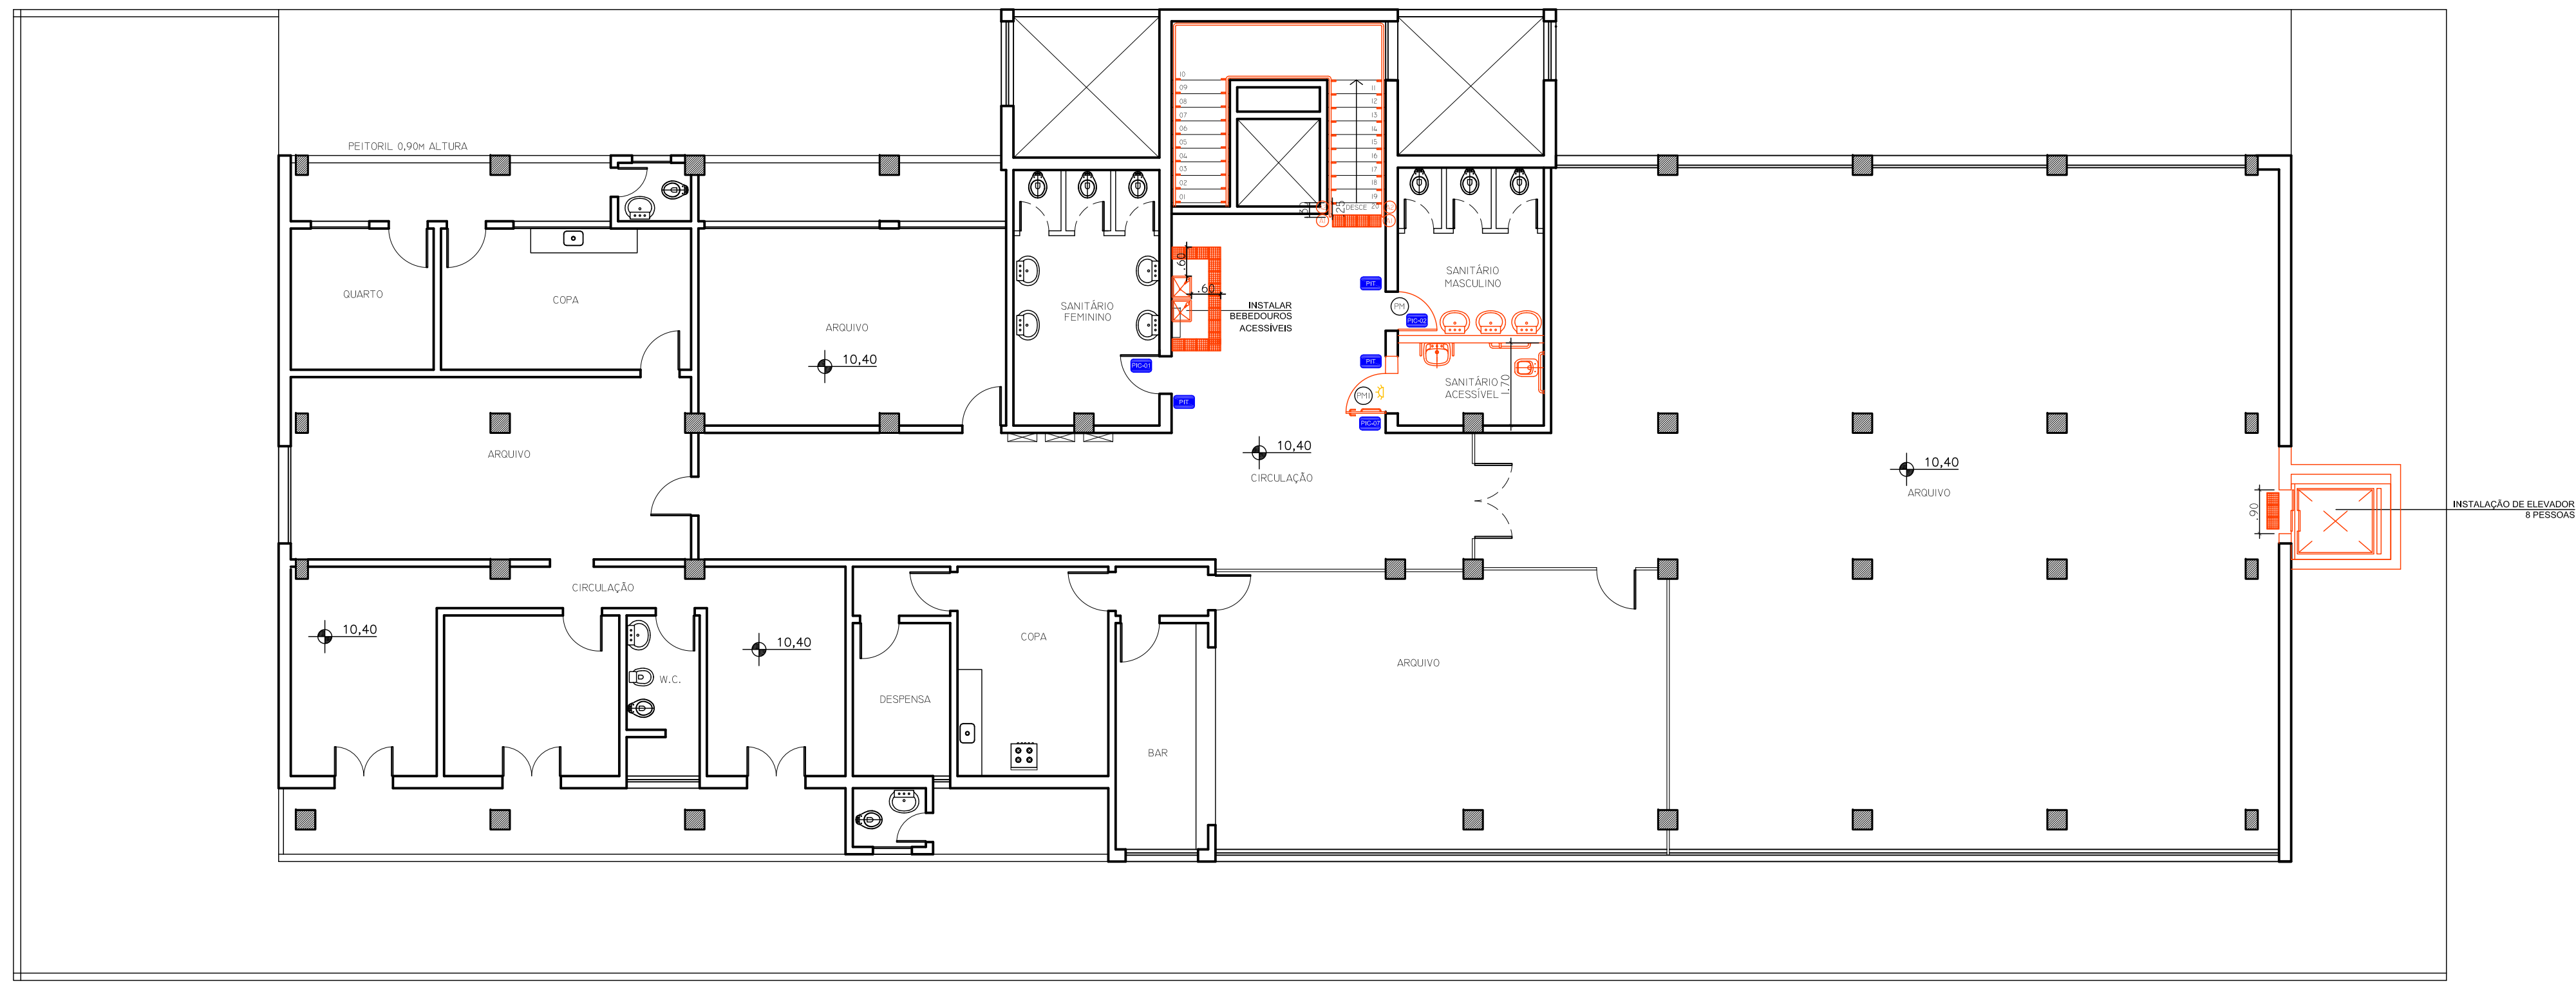

LEGENDA

A CONSTRUIR
A DEMOLIR

SINALIZAÇÃO DE PISO TÁTIL:

PLACA VINÍLICA - INTERNA: 25X25CM
PLACA VINÍLICA - INTERNA: 25X25CM
PLACA CIMENTÍCIA - EXTERNA: 25X25CM
PLACA CIMENTÍCIA - EXTERNA: 25X25CM

SINALIZAÇÃO DE CORRIMÃO:

(A1) SINALIZAÇÃO TÁTIL DE CORRIMÃO (EM BRAILLE)
(A2) SINALIZAÇÃO DE PAVIMENTO EM ALTO RELEVO

SINALIZAÇÃO NA PAREDE:

SINALIZAÇÃO DE DEGRAU:

FAIXA DE SINALIZAÇÃO NOS DEGRAUS

SINALIZAÇÃO EXTERNA:

PICTOGRAMA - PORTA/PAREDE - SÍMBOLO INTERNACIONAL DE ACESSO
MODULO VERTICAL EXTERNO (0,60 x 0,60 x 0,00m)

SINALIZAÇÃO INTERNA:

PLACA DE INFORMAÇÃO TÁTIL (14 X 07 X 100 cm)
PICTOGRAMA PORTA/PAREDE - SANTUÁRIO FEMININO
PICTOGRAMA PORTA/PAREDE - SANTUÁRIO MASCULINO
PICTOGRAMA PORTA/PAREDE - SANTUÁRIO FEMININO E MASCULINO ACESSÍVEL
SINAL ACESSÍVEL
ALARME SONORO

DIVISÓRIAS:

DL DIVISÓRIA CEGA ATÉ O FORRO
PD PORTA DIVISÓRIA, DE ABRIR, 01 FOLHA - 0,80 / 2,10m, COM MAÇANETAS DO TIPO ALAVANCA.
PD PORTA DIVISÓRIA, DE ABRIR, 01 FOLHA - 0,80 / 2,10m, COM MAÇANETAS DO TIPO ALAVANCA.
PM PORTA DE MADEIRA, DE ABRIR, 01 FOLHA - 0,80 / 2,10m, COM MAÇANETAS DO TIPO ALAVANCA.
PM PORTA DE MADEIRA, DE ABRIR, 01 FOLHA - 0,80 / 2,10m, COM MAÇANETAS DO TIPO ALAVANCA E PUXADOR HORIZONTAL (SANTUÁRIO ACESSÍVEL).


OBSERVAÇÕES:

- SUBSTITUIR TODAS AS MAÇANETAS DAS PORTAS NO PAVIMENTO TERREO POR MAÇANETA TIPO ALAVANCA;
- NOS BANHEIROS ACESSÍVEIS E NAS COZINHAS DEVERÃO SER ATENDIDOS:
- INTERFLORES DEVERÃO ESTAR DE 0,60 M A 1,00 M DO PISO;
- TORNAS DO TIPO ALAVANCA, SENSORES ELETRÔNICOS OU DISPOSITIVO EQUIVALENTE.
- PARA A INSTALAÇÃO DA SINALIZAÇÃO VISUAL SEGUIR ORIENTAÇÕES DO MANUAL DE IDENTIFICAÇÃO VISUAL.
- VER FOLHA 05 COM DETALHAMENTOS DE CORRIMÃO, ÁREAS MOLHADAS, ESQUADRIAS E ESPAÇO PARA PESSOA DE CADERNA DE RODAS.
- CONFERIR MEDIDAS EM OBRAS.


* A CABINE DO ELEVADOR A SER INSTALADO DEVE APRESENTAR, NO MÍNIMO:

- LUMIN. DE LARGURA;
- LUMIN. DE PROFUNDIDADE;
- LUMIN. DE VISO LINEAR DA PORTA.


SANITÁRIO ACESSÍVEL

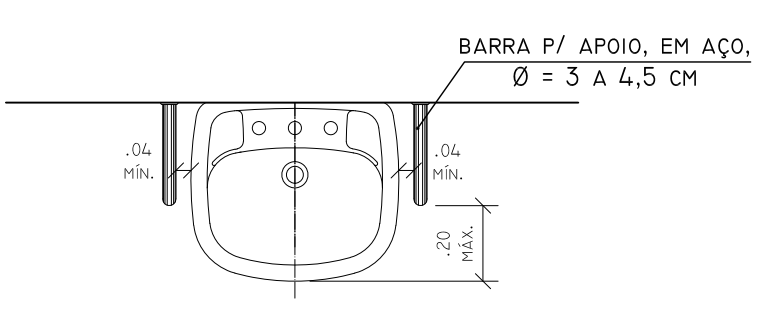


1 VISTA SUPERIOR DO LAVATÓRIO
Esc. 1/20

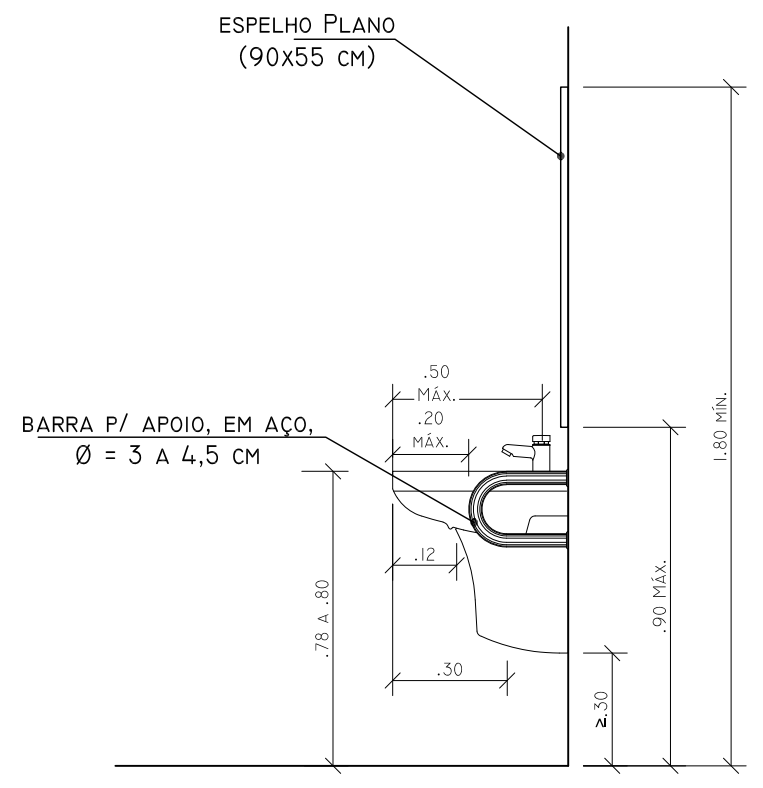


3 VISTA LATERAL DO LAVATÓRIO
Esc. 1/20

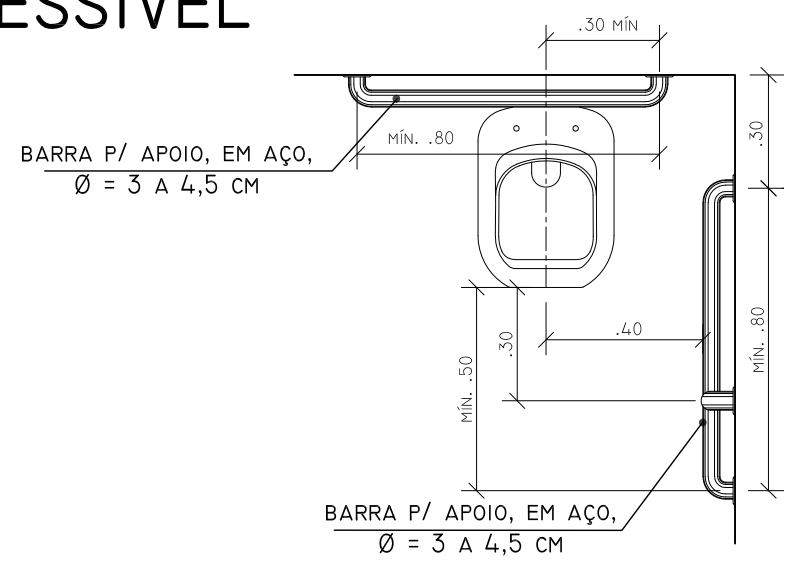

2 VISTA SUPERIOR DA BACIA
Esc. 1/20

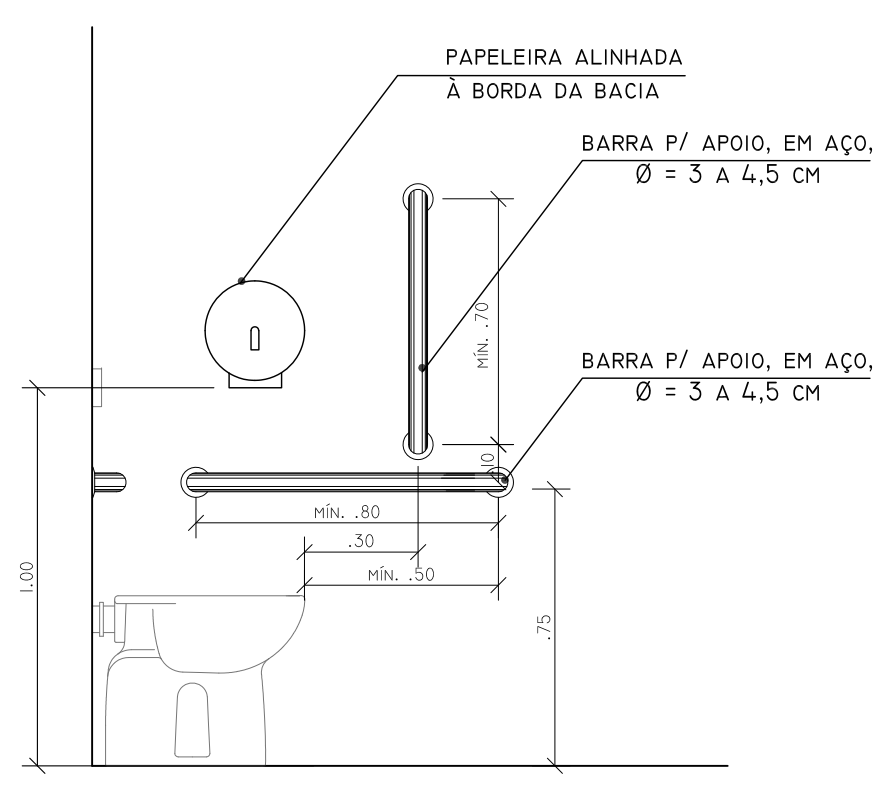


4 VISTA LATERAL DA BACIA
Esc. 1/20

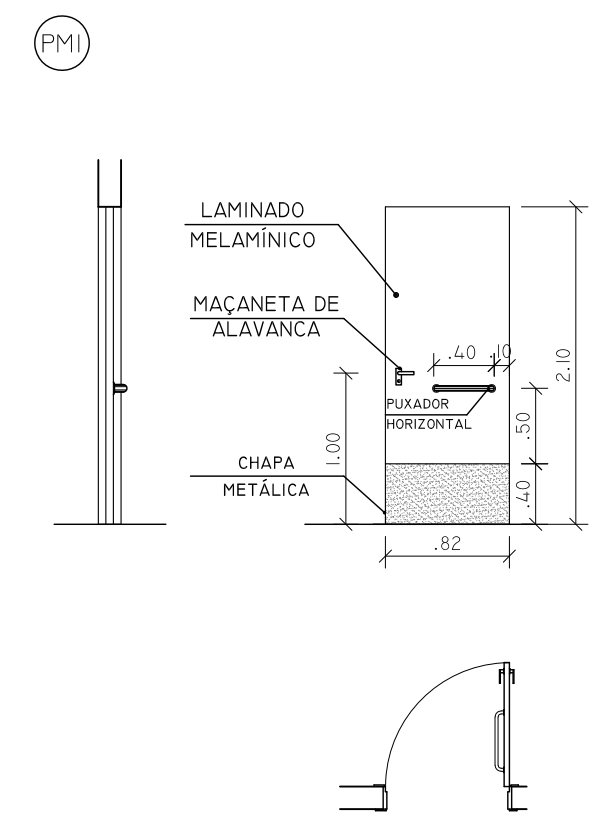

9 PORTA - SANIT. ACESSÍVEIS
Esc. 1/50

TIPO	PORTA DE ABRIR
MATERIAL	MADEIRA REVESTIDA C/ LAMINADO MELAMÍNICO
QUANTIDADE	04 UNIDADES
ÓBS.:	REVESTIDO COM LAMINADO MELAMÍNICO EM TODAS AS FACES INCLUSIVE EXTREMIDADES INFERIOR E SUPERIOR


ESPAÇO PARA PESSOA DE CADEIRA DE RODAS NA PRIMEIRA FILEIRA

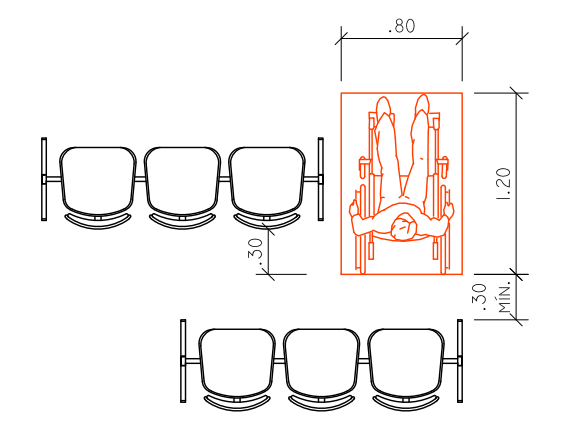


13 ESPAÇO PARA P.C.R.
Esc. 1/50

O ESPAÇO PARA PESSOA DE CADEIRA DE RODAS (P.C.R.) DEVE:


- POSSUIR AS DIMENSÕES MÍN. DE 0,80M X 1,20M, ACRESCIDO DE FAIXA DE NO MÍN. 0,30M DE LARGURA, LOCALIZADA NA FRENTE, ATRÁS OU EM AMBAS POSIÇÕES.
- ESTAR ASSOCIADO A UM ASSENTO PARA ACOMPANHANTE.
- ESTAR DESLOCADO 0,30M EM RELAÇÃO À CADEIRA AO LADO PARA QUE A PESSOA EM CADEIRA DE RODAS E SEUS ACOMPANHANTES FIQUEM NA MESMA DIREÇÃO.

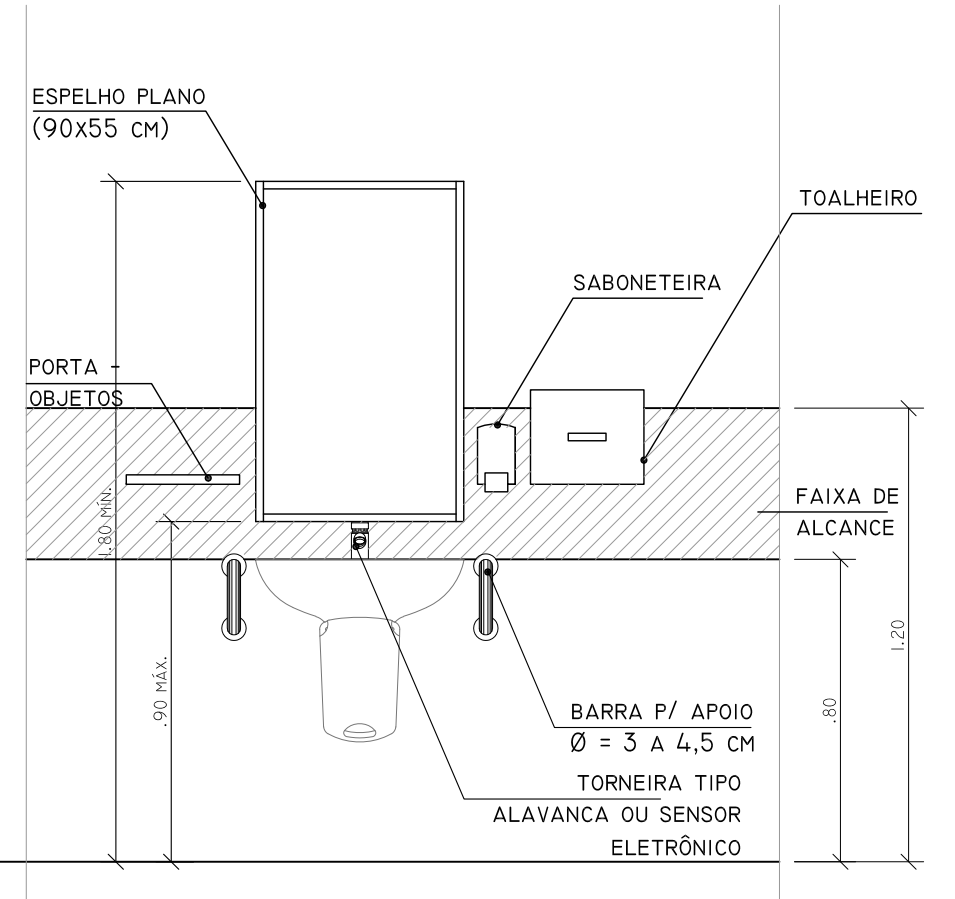


5 VISTA FRONTAL - LAVATÓRIO E ACESSÓRIOS
Esc. 1/20

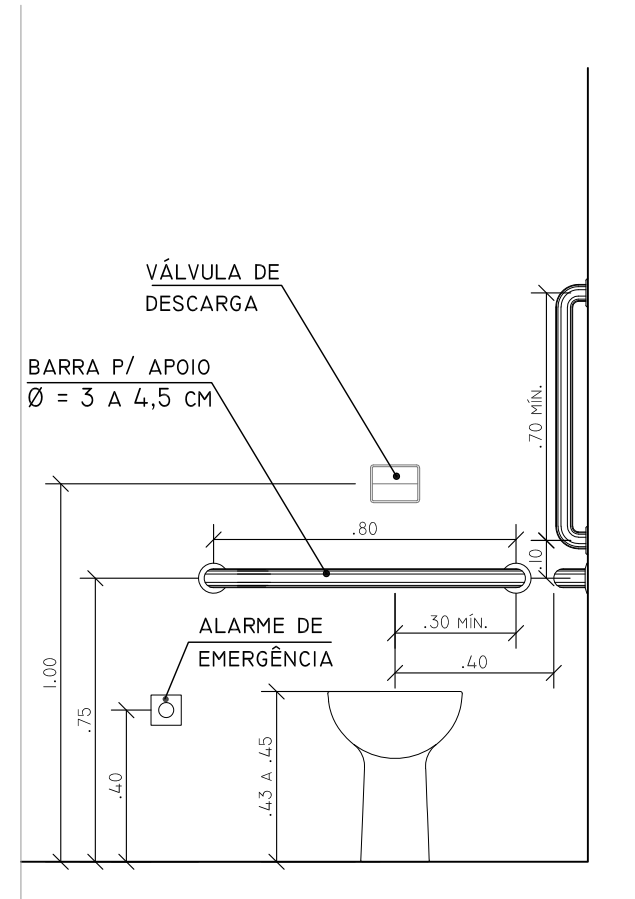


6 VISTA FRONTAL DA BACIA
Esc. 1/20

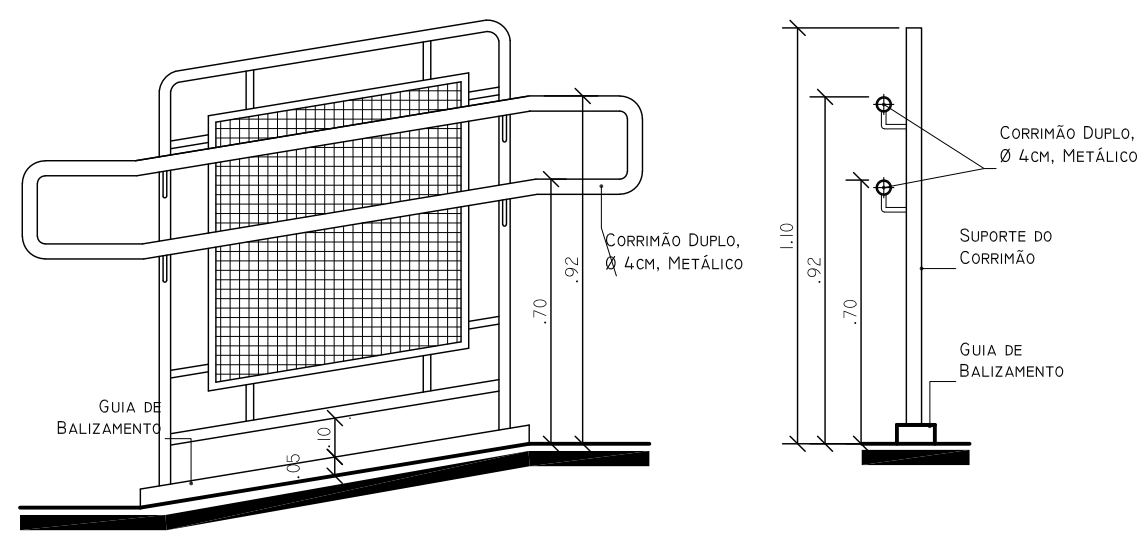


10 DET. CORRIMÃO (S/ PAREDE)
Esc. 1/20

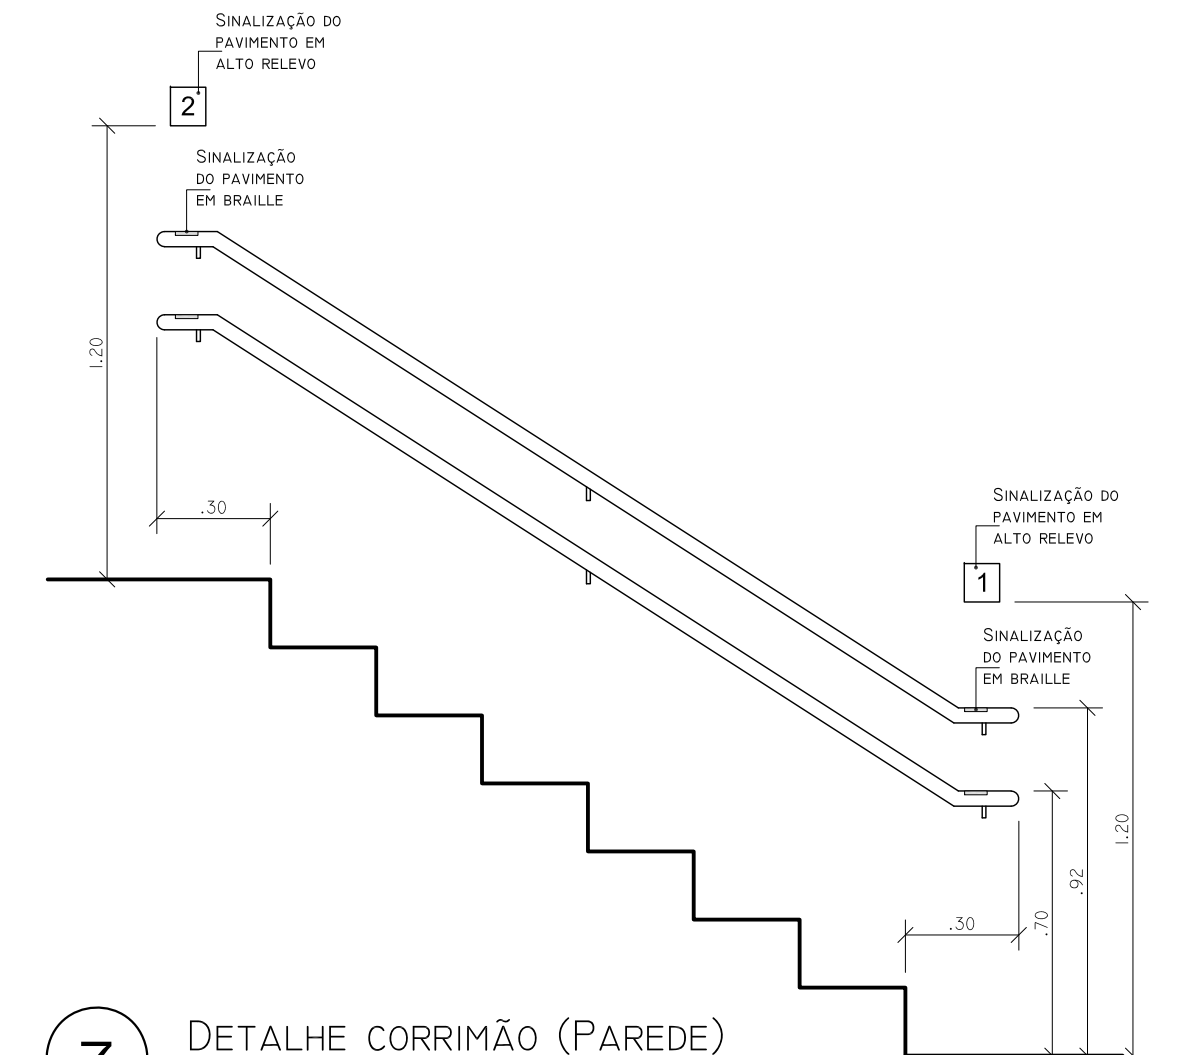


7 DETALHE CORRIMÃO (PAREDE)
Esc. 1/20

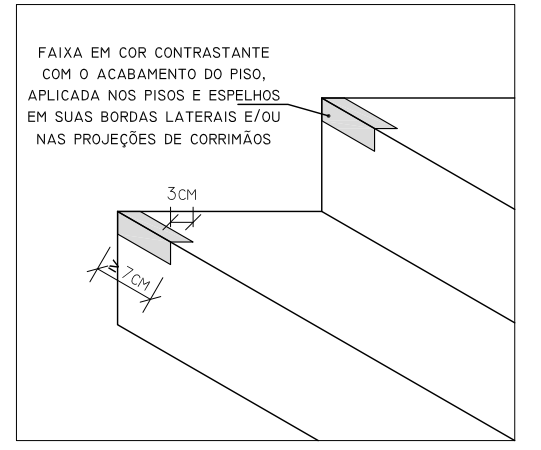


8 SINALIZAÇÃO VISUAL DE DEGRAUS
Esc. 1/10

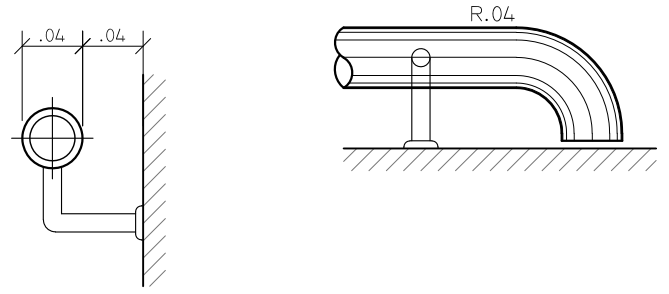

11 DET. CORRIMÃO (PAREDE)
Esc. 1/5

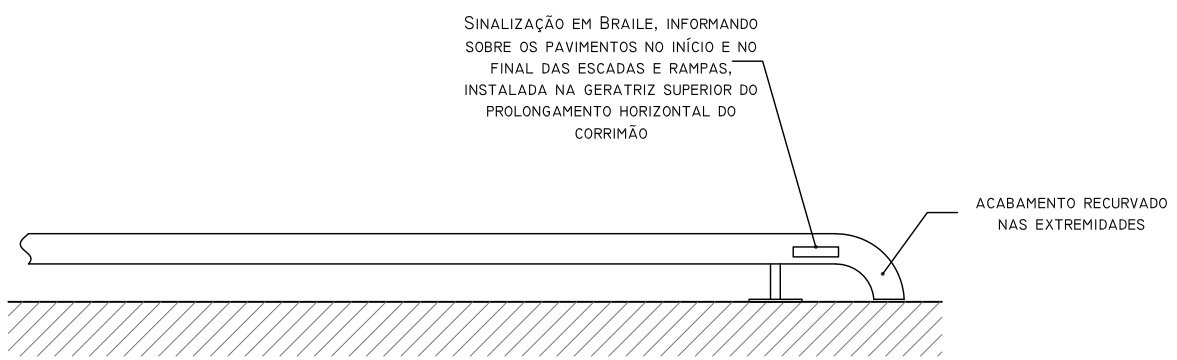


12 SINALIZAÇÃO TÁTIL DO CORRIMÃO
Esc. 1/10

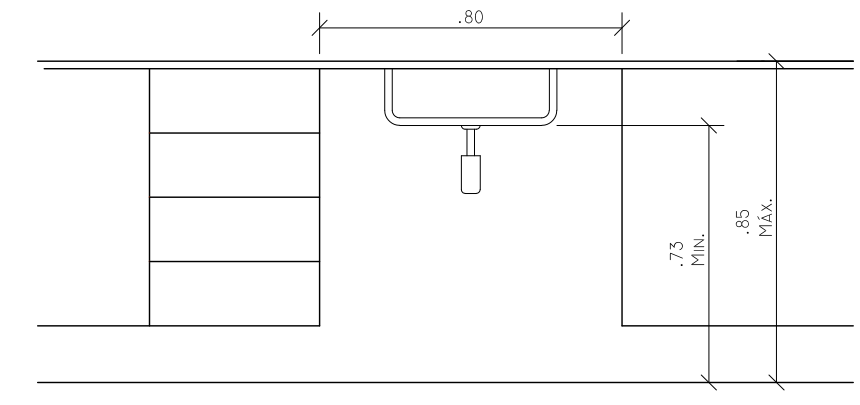

14 PIA - VISTA FRONTAL
Esc. 1/20

- A PIA DA COZINHA DEVE POSSUIR ALTURA DE NO MÁXIMO 0,85 M, COM ALTURA LIVRE INFERIOR DE NO MÍNIMO 0,73 M.

- O SIFÃO E A TUBULAÇÃO DEVEM ESTAR SITUADOS A NO MÍNIMO 0,25 M DA FACE EXTERNA FRONTAL E TER DISPOSITIVO DE PROTEÇÃO DO TIPO COLUNA SUSPensa OU SIMILAR, NÃO É PERMITIDA A UTILIZAÇÃO DE COLUNAS ATÉ O PISO OU GABINETES NA ÁREA DE APROXIMAÇÃO DE 80 CM.

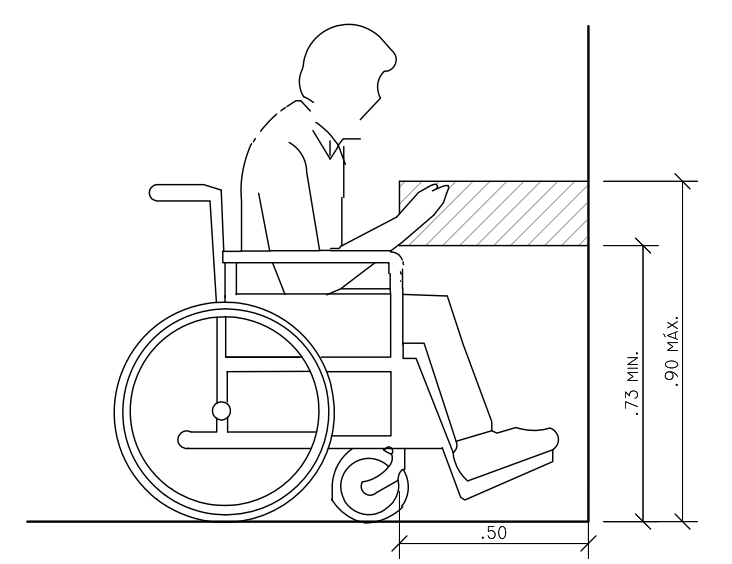

15 BEBEDOURO - VISTA LATERAL
Esc. 1/20

- A BICA DO BEBEDOURO ACESSÍVEL DEVE ESTAR LOCALIZADA, NO LADO FRONTAL DO BEBEDOURO, POSSUIR ALTURA DE 0,90 M E PERMITIR A UTILIZAÇÃO POR MEIO DE COPO. O LOCAL PARA RETIRADA DOS COPOS DEVE ESTAR À ALTURA DE NO MÁXIMO 1,20 M DO PISO.

- DEVE-SE INSTALAR BEBEDOUROS COM NO MÍNIMO DUAS ALTURAS DIFERENTES DE BICA, SENDO UMA DE 0,90 M E OUTRA ENTRE 1,00 M E 1,10 M EM RELAÇÃO AO PISO ACABADO.

- OS CONTROLES DEVEM ESTAR LOCALIZADOS NA FRENTE DO BEBEDOURO OU NA LATERAL PRÓXIMO À BORDA FRONTAL.

- O BEBEDOURO ACESSÍVEL DEVE POSSUIR ALTURA LIVRE INFERIOR DE NO MÍNIMO 0,73 M DO PISO. DEVE SER GARANTIDO A ÁREA PARA A APROXIMAÇÃO FRONTAL AO BEBEDOURO DE 80 CM, PODENDO AVANÇAR SOB O BEBEDOURO ATÉ NO MÁXIMO 0,50.



INSS INSTITUTO NACIONAL DO SEGURO SOCIAL
Superintendência Regional
Serviço de Engenharia e Patrimônio Imobiliário

OBRA:	APS VOTUPORANGA - GEX SÃO JOSÉ DO RIO PRETO	ÁREA:	
ENDEREÇO:	Rua Santa Catarina, 3580 - Votuporanga - SP	DESENHO:	
RESPONSÁVEL TÉCNICO:	Marina Shirai	FOLHA:	05/05
REVISÃO:	R2	DATA DA REVISÃO:	JUL/2023
ESCALA:	Indicada	DATA:	SET/2022
		TÍTULO DO DESENHO:	ACESSIBILIDADE DETALHES