PROJETO DE REFORMA DA ÁREA EXTERNA DA ESCOLA CARLOS MARQUES

PLANTA DE IMPLANTAÇÃO

ESCALA: 1:100 FOLHA: 04 DATA: 12/20 ART-RT: [illegible]

CONTRATADA: ENGENHARIA LTDA ME CNPJ: [illegible]

CONTRATO PREFEITURA MUNICIPAL DE SÃO FÉLIX

RESPONSÁVEL TÉCNICO: [illegible] CREA-BA: [illegible]

ENGENHEIRO CIVIL E DE SEGURANÇA DO TRABALHO

01/03

REVISÃO 01:	/ /	REVISÃO:	
REVISÃO 00:	15/09/25	REVISÃO INICIAL	

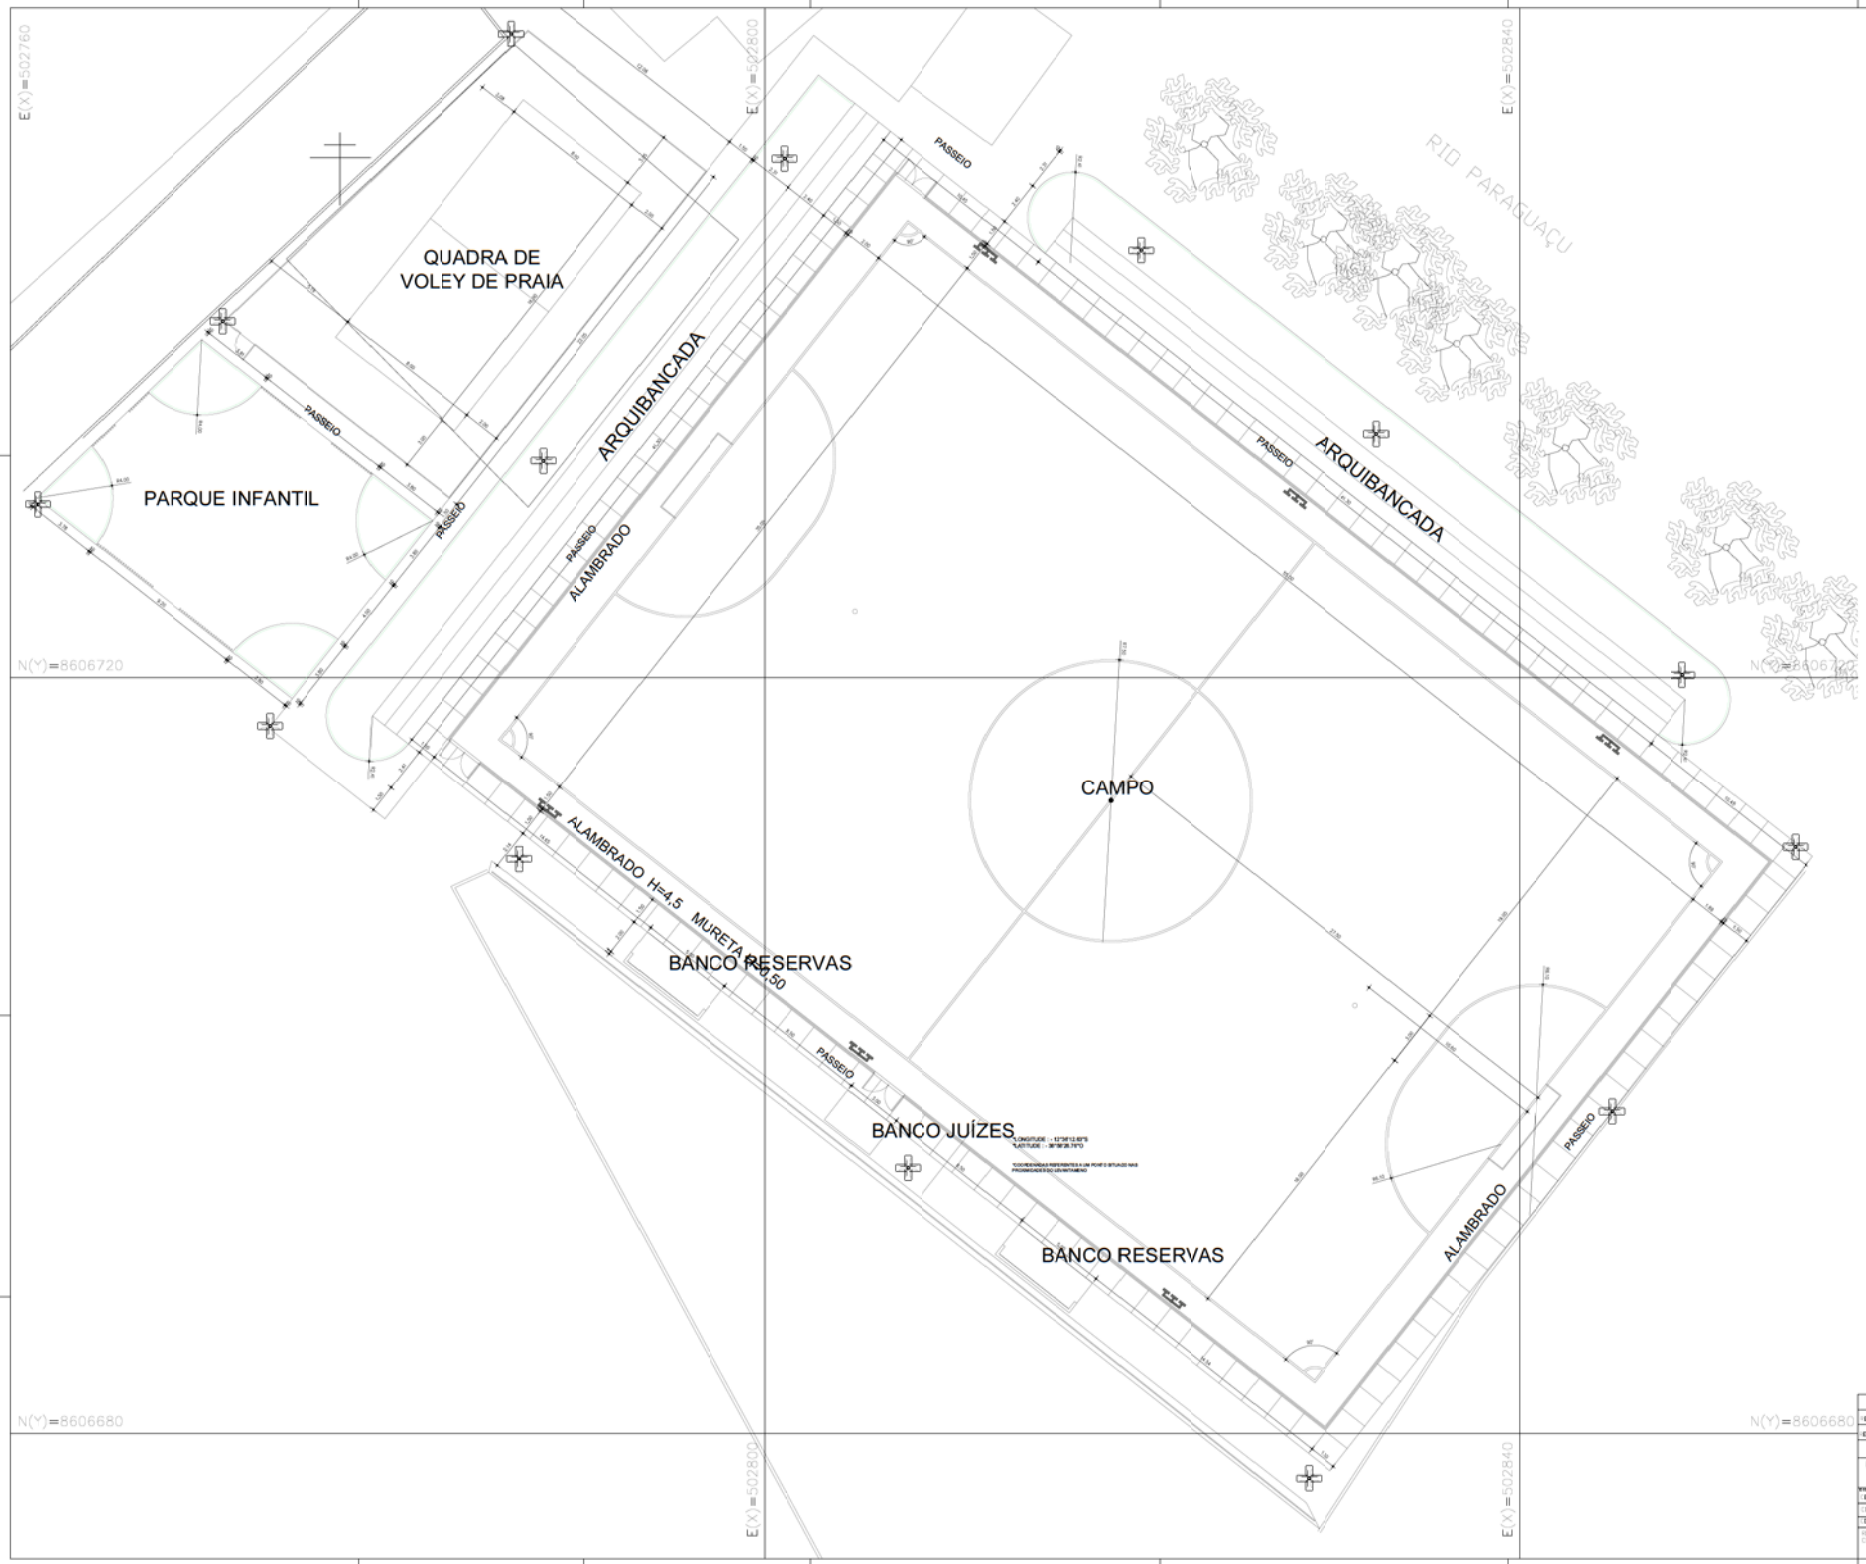

REVISÃO 01:	/ /	DESCRIÇÃO:	
REVISÃO 00:	15/09/23	EMISSÃO INICIAL	DBS:

PROJETO DE REFORMA DA ÁREA EXTERNA DA ESCOLA CARLOS MARQUES

PLANTA GEOMÉTRICA

DESENHO: DESE	ESCALA: 1:40 PAPEL: A4	DATA: 1/20	REVISÃO: 00

CONTRATADA: ENGENHARIA LTDA ME CNPJ: 39.898.605/0001-74

CONTRATO PREFEITURA MUNICIPAL DE SÃO FELIZ


ENGENHEIRO CIVIL E CIVIL SEGURANÇA DO TRABALHO

02/03