

MARIA APARECIDA MORAES MONTEIRO:83334807215

Assinado de forma digital por MARIA APARECIDA MORAES MONTEIRO:83334807215

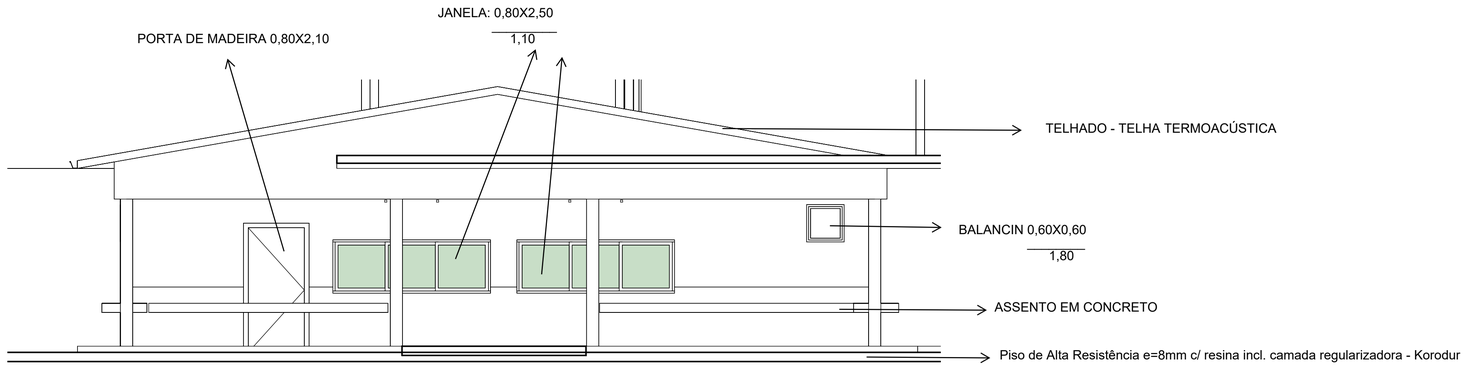


3 Corte 7 BLOCO RECREIO

1 : 50

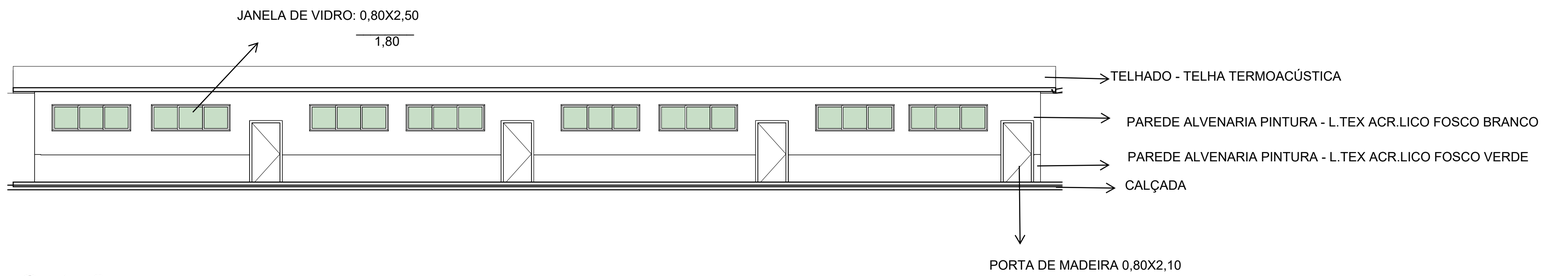

2 Corte 6 BLOCO PEDAGÓGICO 03

1 : 100

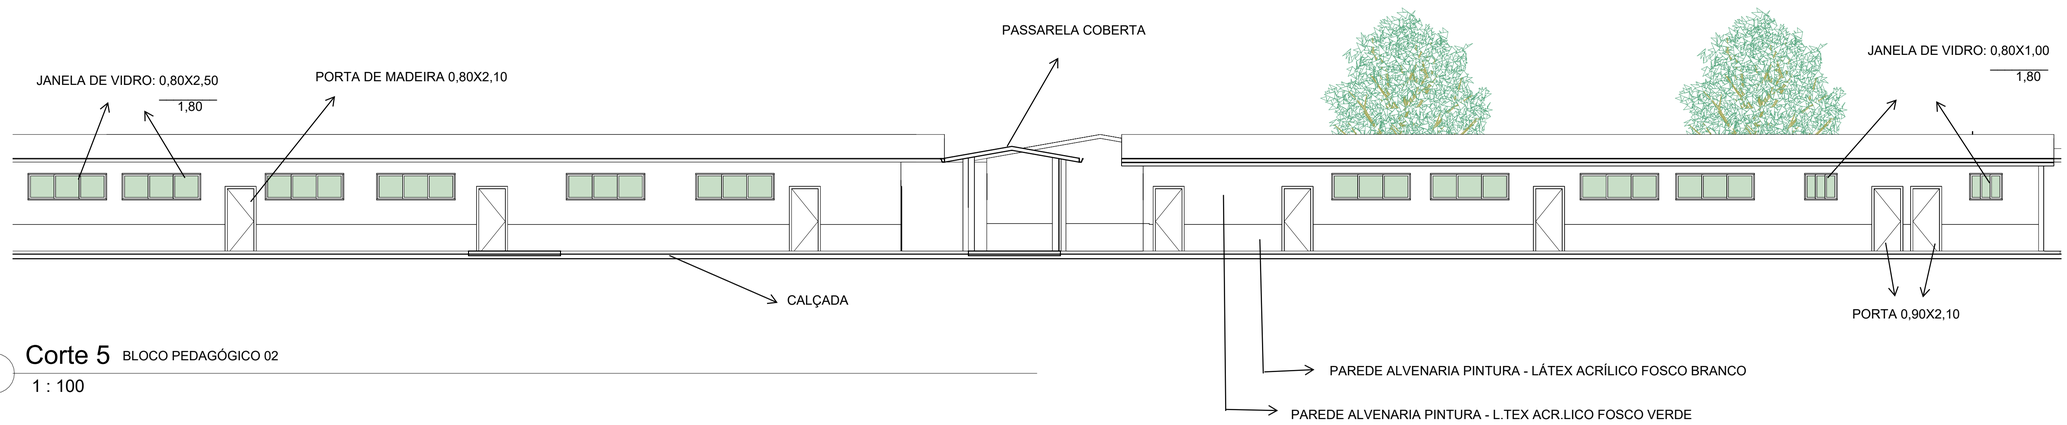

1 Corte 5 BLOCO PEDAGÓGICO 02

1 : 100

PREFEITURA MUNICIPAL DE TOMÉ AÇU

CORTE BLOCOS

Projeto 3D

Data 02/09/2026

Desenhadas por

RAIMUNDO STUDITO NEVES DE OLIVEIRA PIMENTEL NETO:76085821204

Assinado de forma digital por RAIMUNDO STUDITO NEVES DE OLIVEIRA PIMENTEL NETO:76085821204

Autor

Escala Como indicada

13/10/2026 11:35:40