

MARIA APARECIDA MORAES MONTEIRO:83334807215

Assinado de forma digital por MARIA APARECIDA MORAES MONTEIRO:83334807215

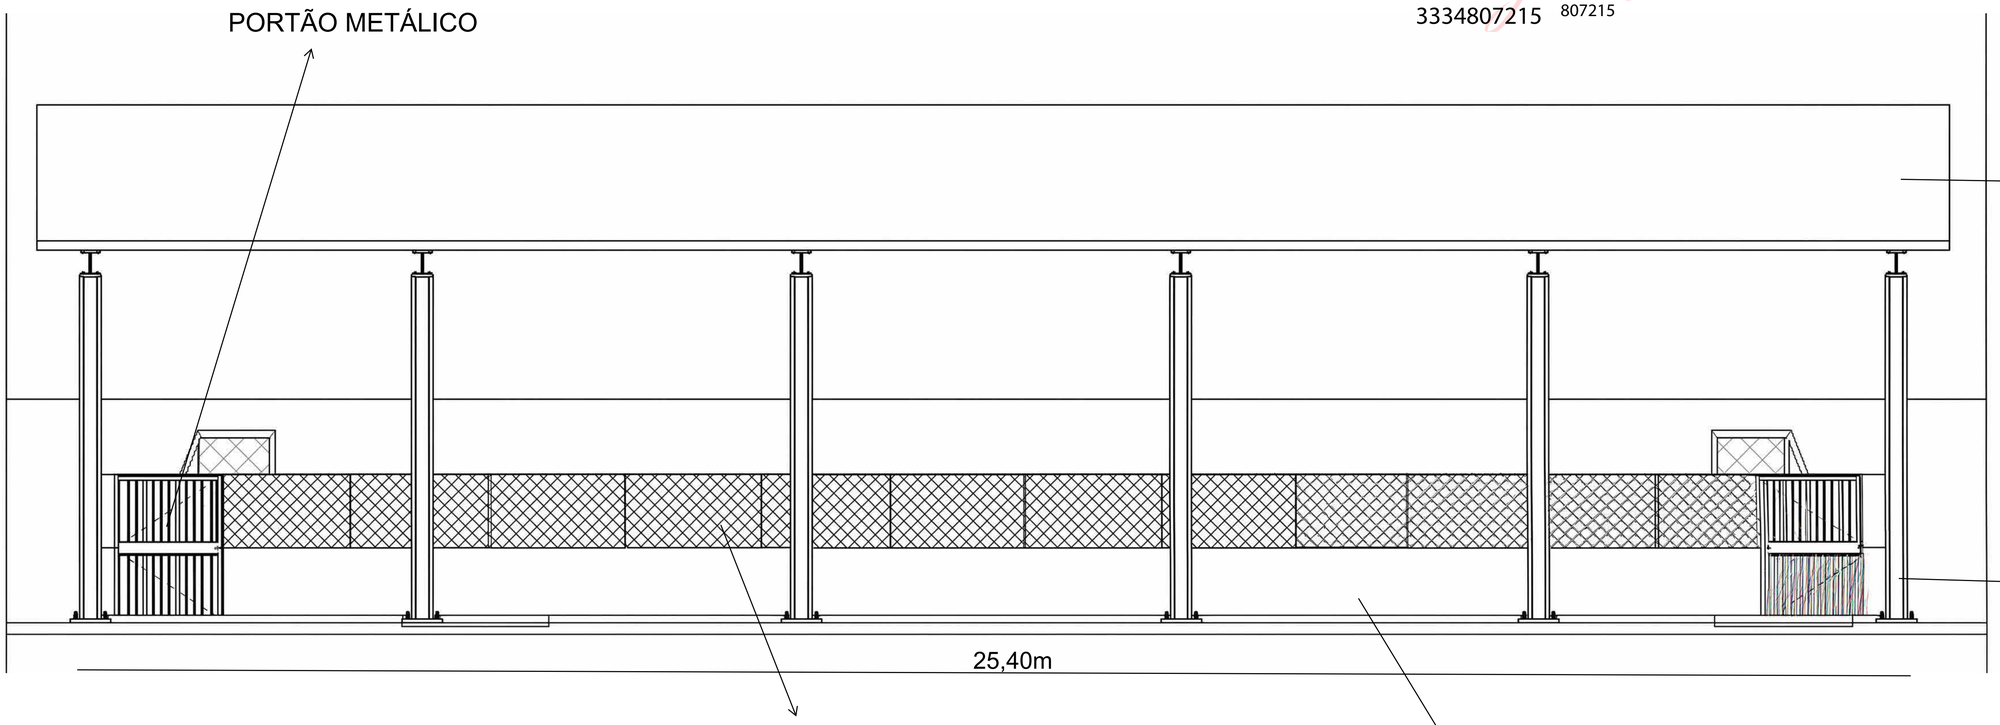

QUADRA COBERTA - LATERAL

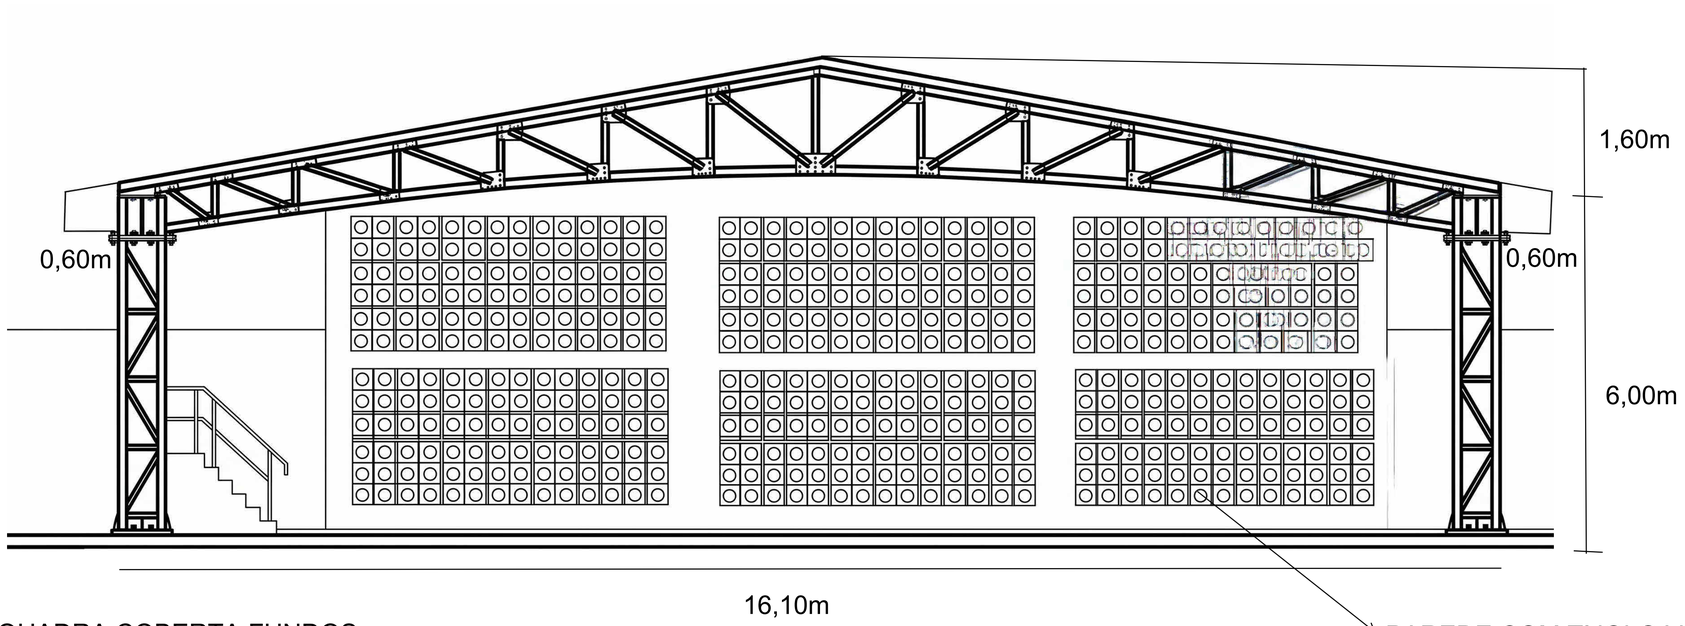

QUADRA COBERTA FUNDOS

PREFEITURA MUNICIPAL DE TOMÉ AÇU

CORTE QUADRA

Projeto 3D

Data 02/09/2026

Desenhadas por Autor

RAIMUNDO STUDITO NEVES DE OLIVEIRA PIMENTEL NETO:76085821204

Assinado de forma digital por RAIMUNDO STUDITO NEVES DE OLIVEIRA PIMENTEL NETO:76085821204

Escala

13/10/2026 17:05:03