

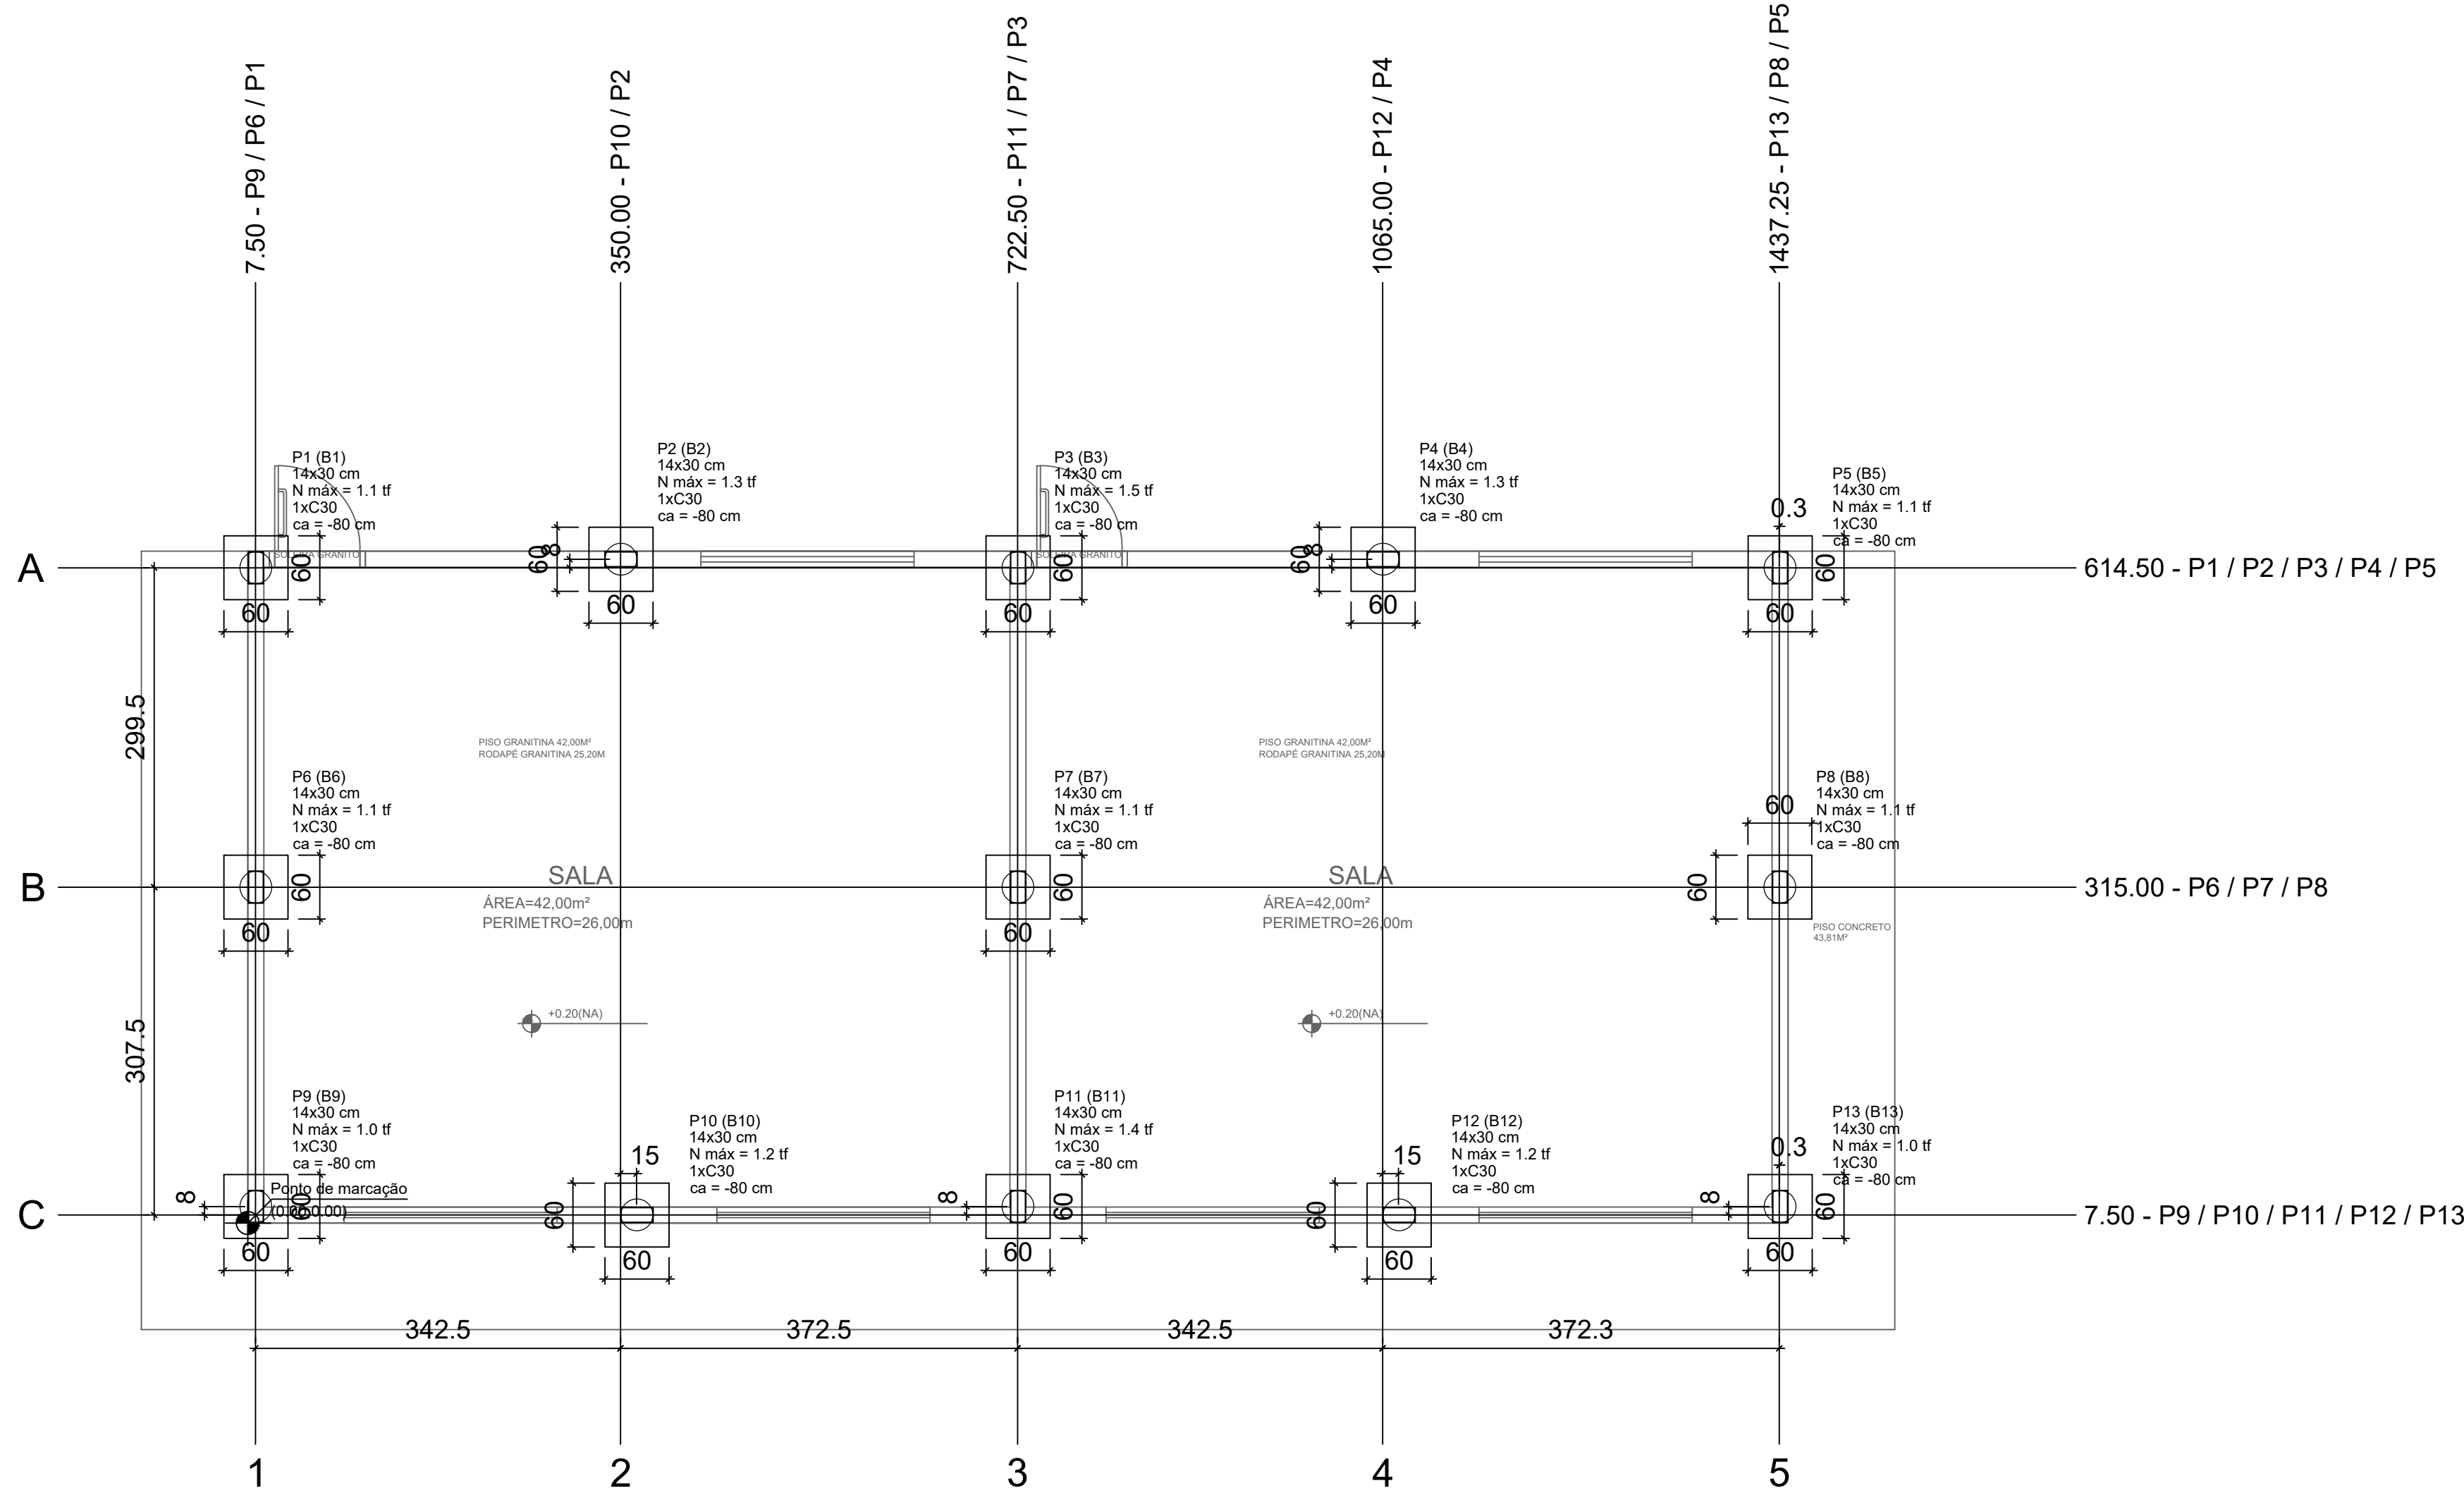


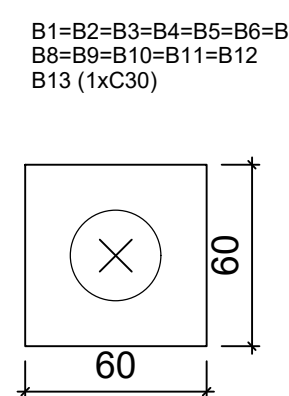


01 PLANTA DE LOCAÇÃO
PROJETO ESTRUTURAL
Escala 1:50

Nome	Seção (cm)	Carga Máx (tf)	Pilar		Fundação	Nome	Seção (cm)	1 x1 / h1 / h2
			Positivo	Negativo				
P1	14x30	1,1	100	0	0	B1	30	60
P2	14x30	1,3	100	0	100	B2	30	60
P3	14x30	1,5	100	0	100	B3	30	60
P4	14x30	1,3	100	0	0	B4	30	60
P5	14x30	1,1	100	0	100	B5	30	60
P6	14x30	1,1	100	0	100	B6	30	60
P7	14x30	1,1	100	0	100	B7	30	60
P8	14x30	1,1	100	0	100	B8	30	60
P9	14x30	1,0	0	0	0	B9	30	60
P10	14x30	1,2	100	0	100	B10	30	60
P11	14x30	1,4	100	0	100	B11	30	60
P12	14x30	1,2	100	0	0	B12	30	60
P13	14x30	1,0	0	0	100	B13	30	60


Simbologia	Estacas	Quantidade
	C30 30,00	13

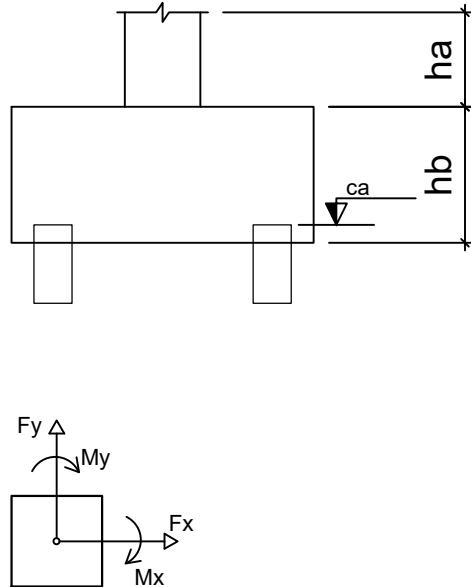

02 LEGENDA DOS BLOCOS
PROJETO ESTRUTURAL
Escala 1:25

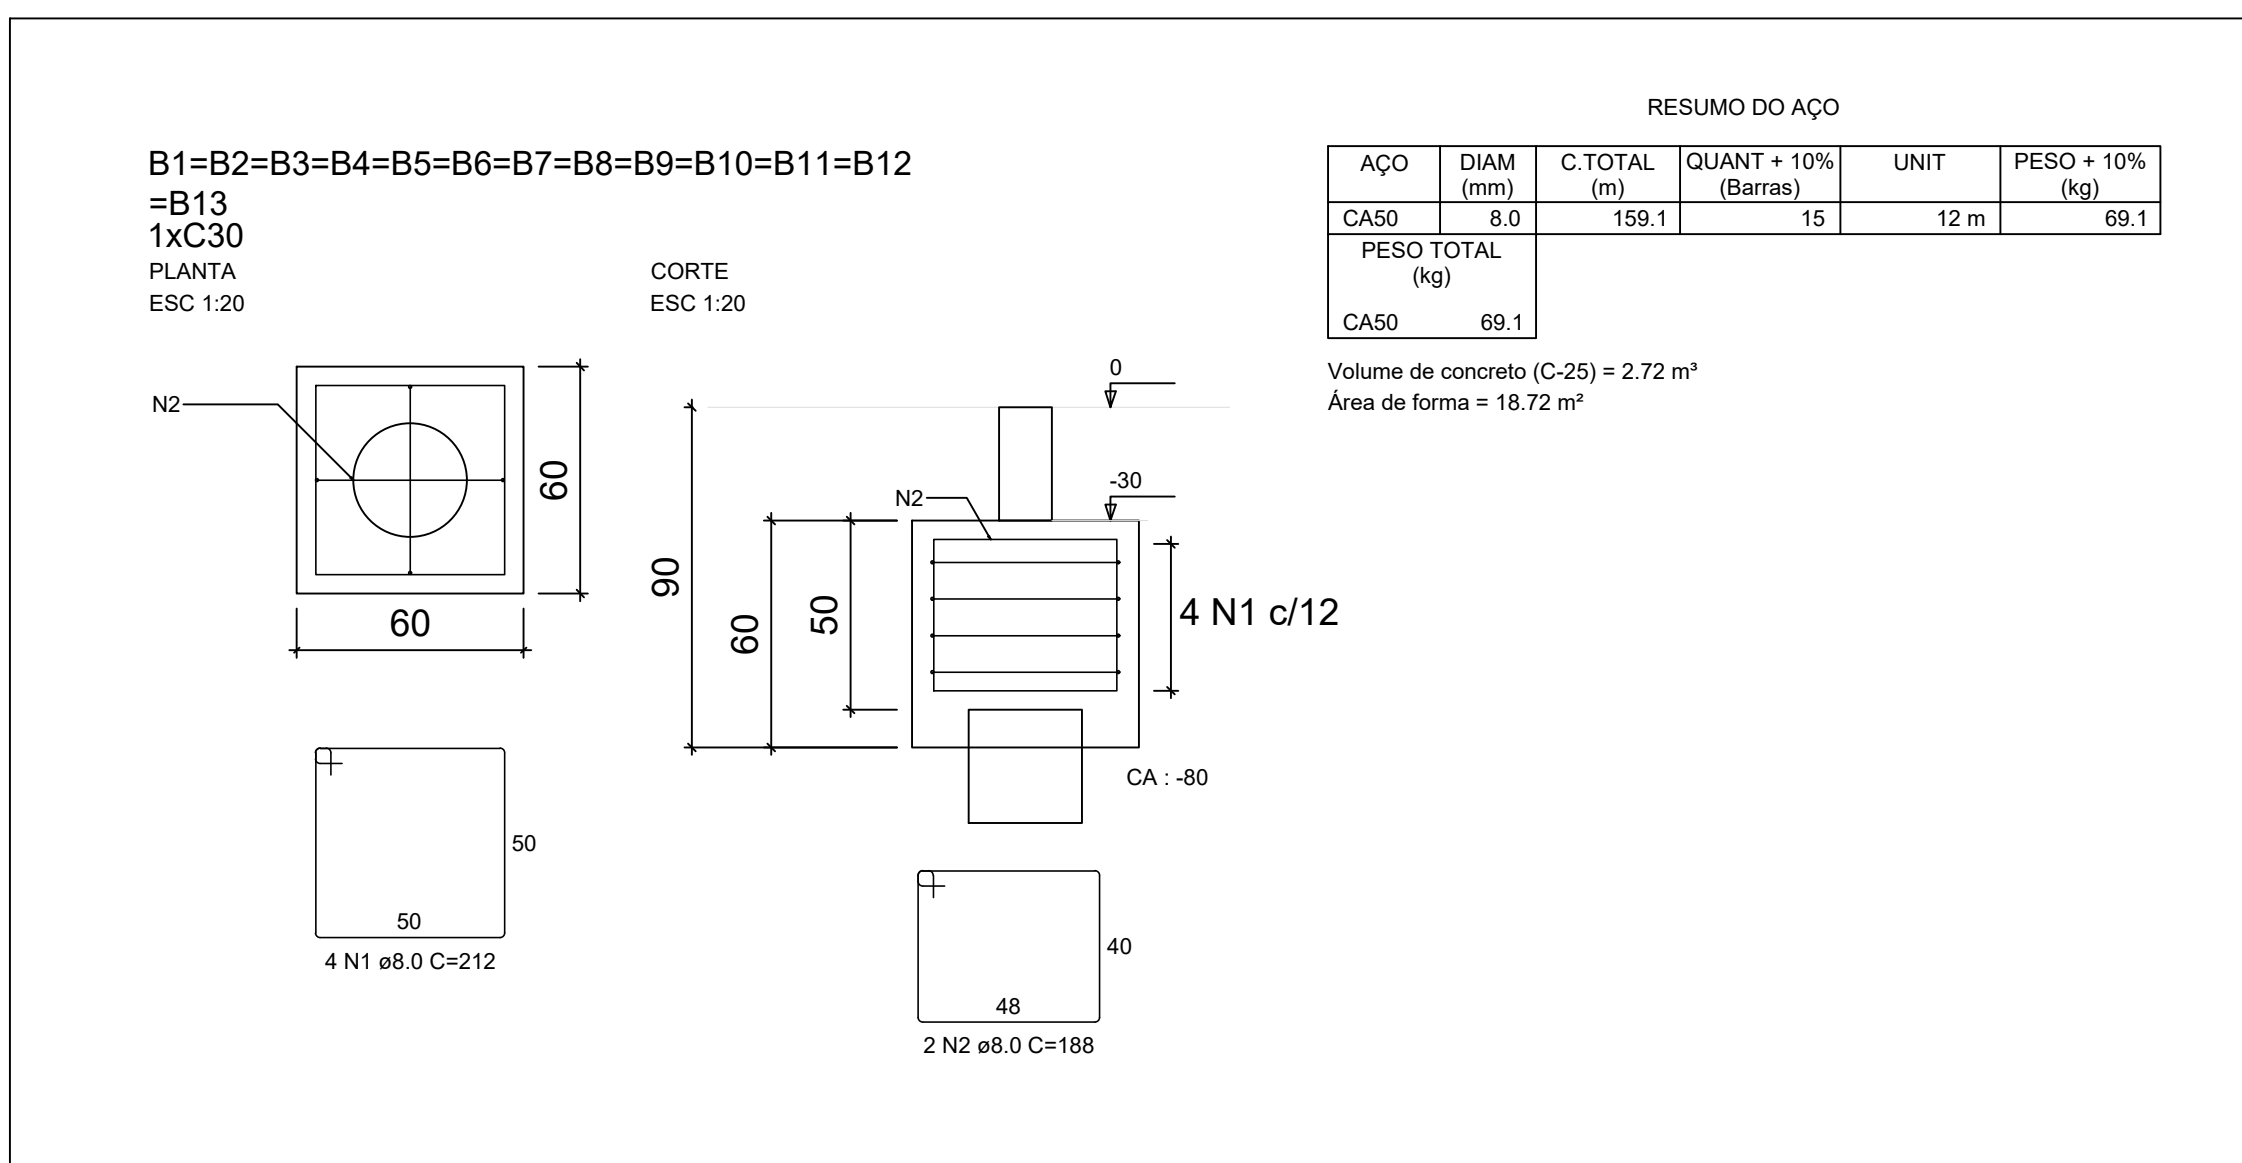

03 BLOCOS DE FUNDAÇÃO
PROJETO ESTRUTURAL
Escala 1:20

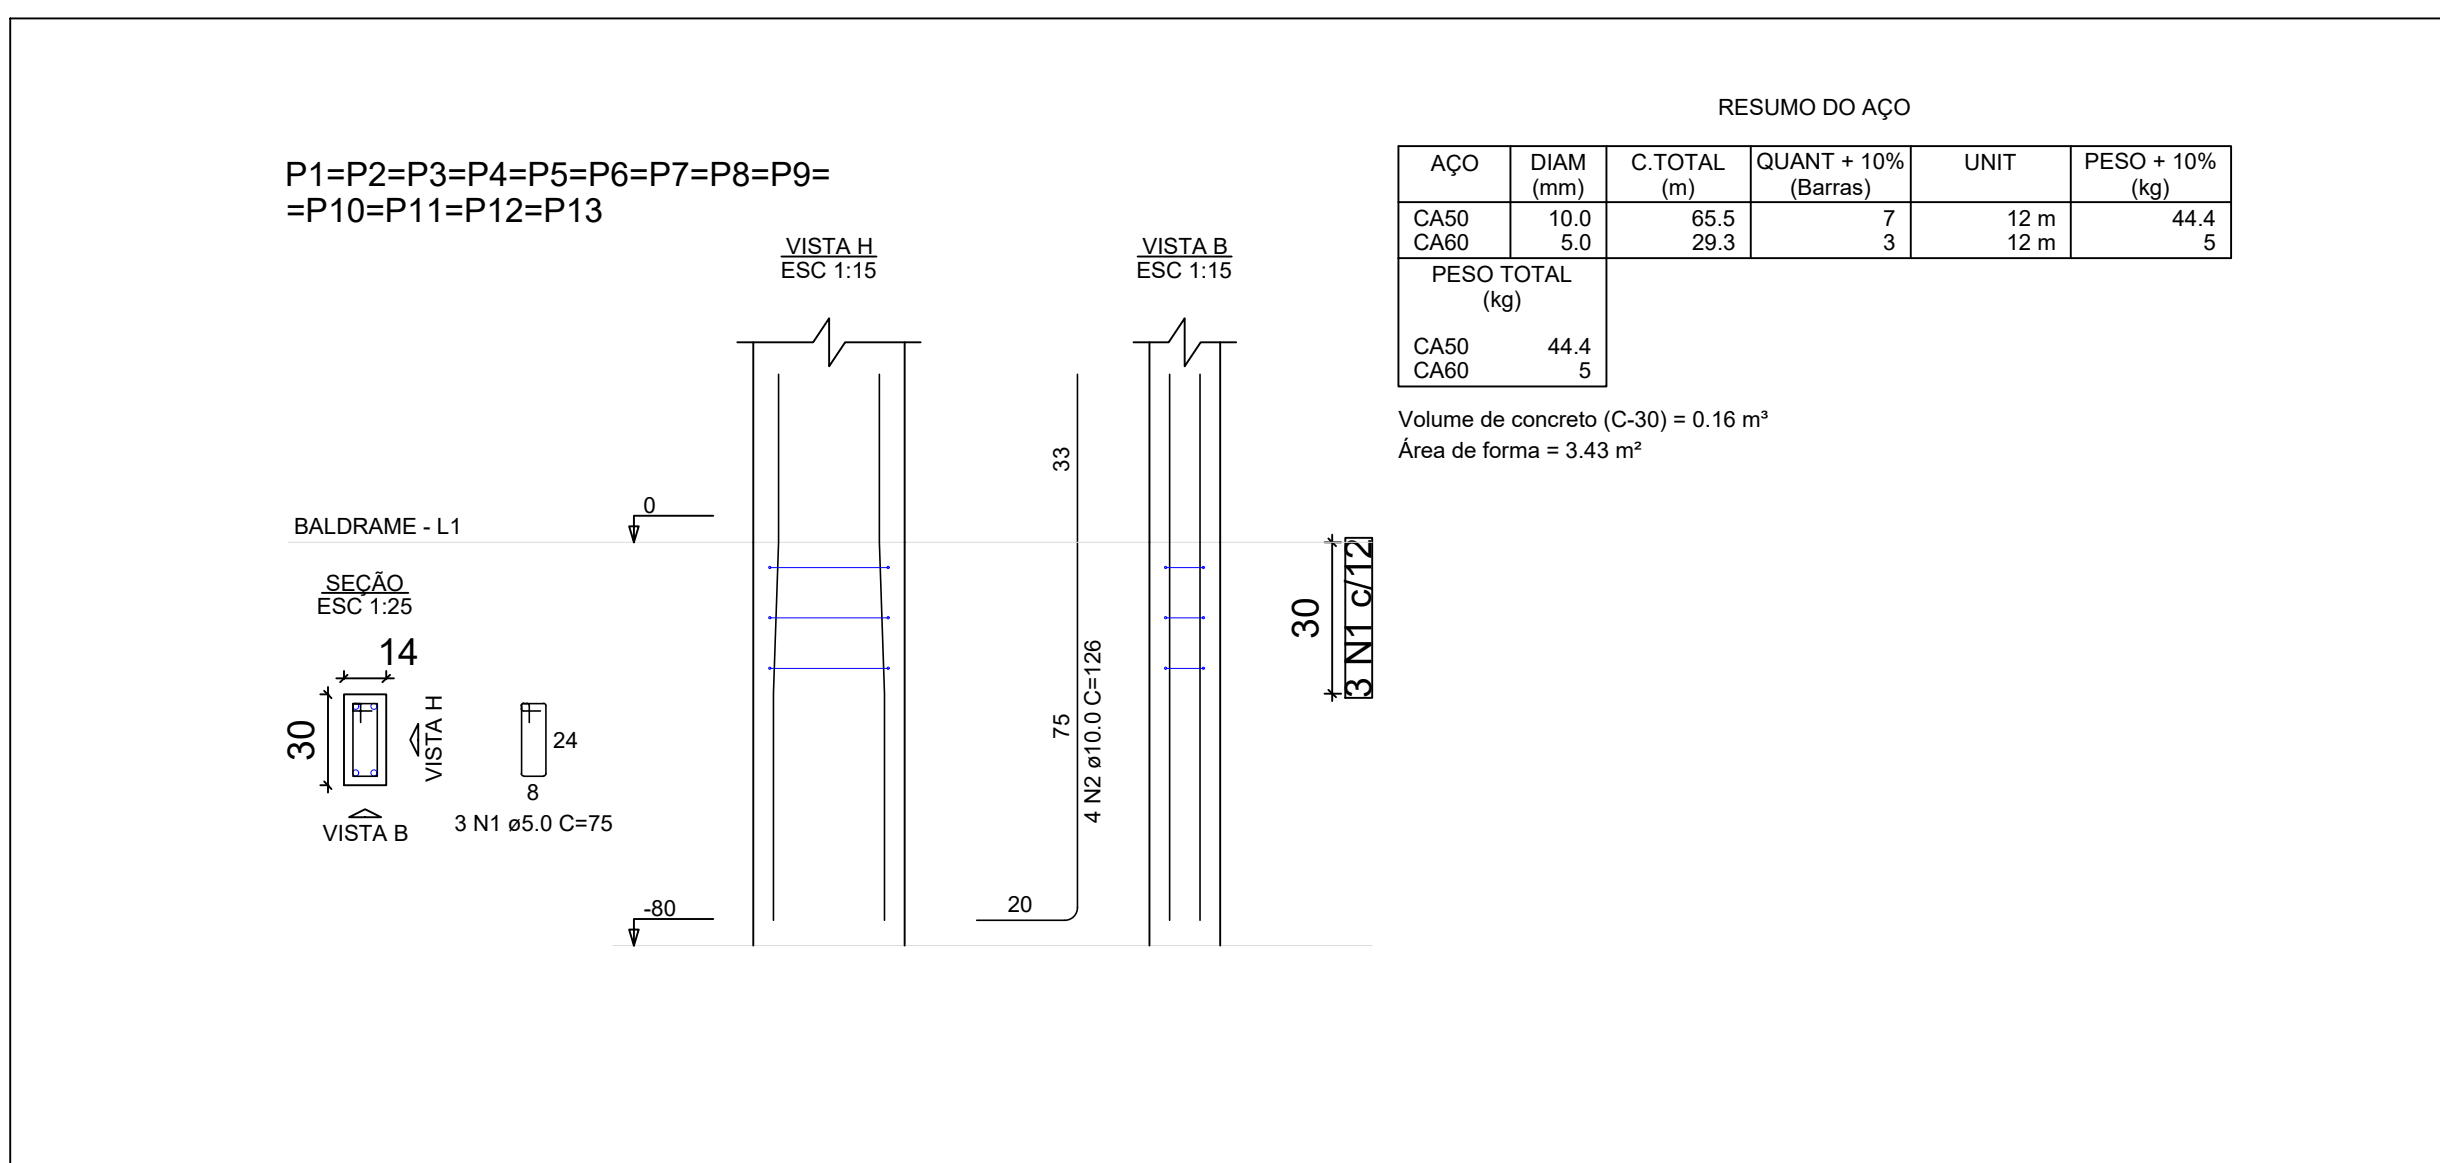

04 ARRANQUES DOS PILARES
PROJETO ESTRUTURAL
Escala 1:15

PROCEDIMENTO EXECUTIVO COMPROBANTE NBR 6120/11
1. Verificação
2. Verificação
ASPECTOS DE PROJETO:
Vida útil prevista: 50 anos
Unidade relativa: 70%
Índice do Carregamento: 28 dias
Abertura Máxima de Fissuras: 0,3 mm
Dimensão de Armadura: 19 mm
Especificação do Cimento: CP-II, III, ou RS
Consumo Mínimo de Cimento/m³ de conc.: 300 kg

DADOS PARA RETIRADA DOS CIMBRAMENTOS:
Início da retirada paulatinamente dos cimbramentos: 7/14/28 dias após a concretagem.

OBSERVAÇÕES
CONSIDERADO ADEQUADO CONTROLE DE QUALIDADE E ADEQUADOS LIMITES DE TOLERÂNCIA NA VARIABILIDADE DAS RESISTÊNCIAS DURANTE A EXECUÇÃO DA ESTRUTURA EM CONCRETO ARMADO.
RECOMENDADO REVISÃO TÉCNICA DAS FORMAS ANTES DA CONCRETAGEM (denominação de Fôrmas de EPS, serragem, etc).
DEVE-SE REALIZAR A CURA DO CONCRETO E O CONTROLE.
RETRATADA DAS FORMAS E ESCORAMENTOS DEVERÁ.
FACER INFERIORES: 14 DIAS, DESTACANDO AS PEÇAS ESCORADAS.
NÃO SÃO REMITIDAS ALTERAÇÕES NO PROJETO SEM PRÉVIA CONSULTA E AUTORIZAÇÃO FORMAL DOS.


P1=P2=P3=P4=P5=P6=P7=P8=P9=P10=P11=P12=P13

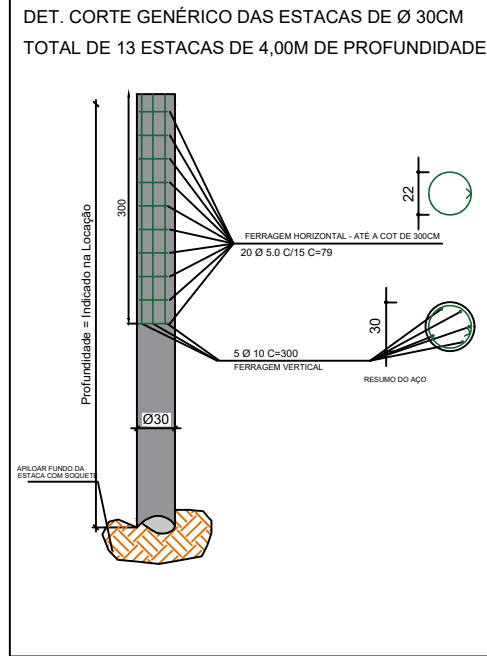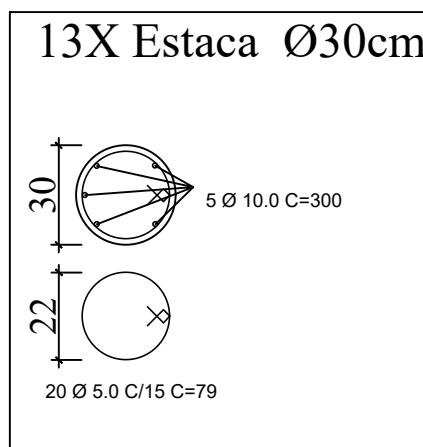

RESUMO DO AÇO / ESTACAS			
AÇO	DIAM	C.TOTAL (m)	BARRA
CA50	10.0	195,00	17
CA60	5.0	207,70	18
PESO TOTAL + 10%			
CA50	132,40		
CA60	34,90		

Volume de concreto (C-25) = 3,68m³

TABELAS DAS ESTACAS																			
LEGENDA DA ESTACAS					TABELAS DE FERRAGEM DAS ESTACAS						RESUMO DO AÇO								CONCRETO Fck 250,00 kgf/cm²
Ø FUSTE (cm)	NOME DO PILAR	LEGENDA	PROFUNDIDADE (m)	QUANTIDADE DE ESTACAS	FERRAGEM LOGITUDINAL 10,0mm		ESTRIBO ø 5.0mm				FERRAGEM LONGITUDINAL	ESTRIBO	COMP. TOTAL (m)		QUANT. DE BARRAS		PESO TOTAL +10%(Kg)		VOLUME (m³)
					QUANT DE BARRAS	COMP. DAS BARRAS (m)	DIAM.(cm)	COMP.(cm)	QTD DE ESTRIBOS	ESPAÇADO (cm)	CA50 (mm)	CA60 (mm)	CA50 10,0mm	CA60 5,0mm	CA50 10,0mm	CA60 5,0mm	CA50 10,0mm	CA60 5,0mm	
30	P1=P2=P3=P4=P5=P6=P7=P8=P9=P10=P11=P12=P13		4	13	5	3,00	22	79	20	15	10,00	5,00	195	205,70	17	18	132,40	34,90	3,68
		TOTAL	52	13								TOTAL:	195,00	206,00	17,00	18,00	133,00	35,00	3,68