


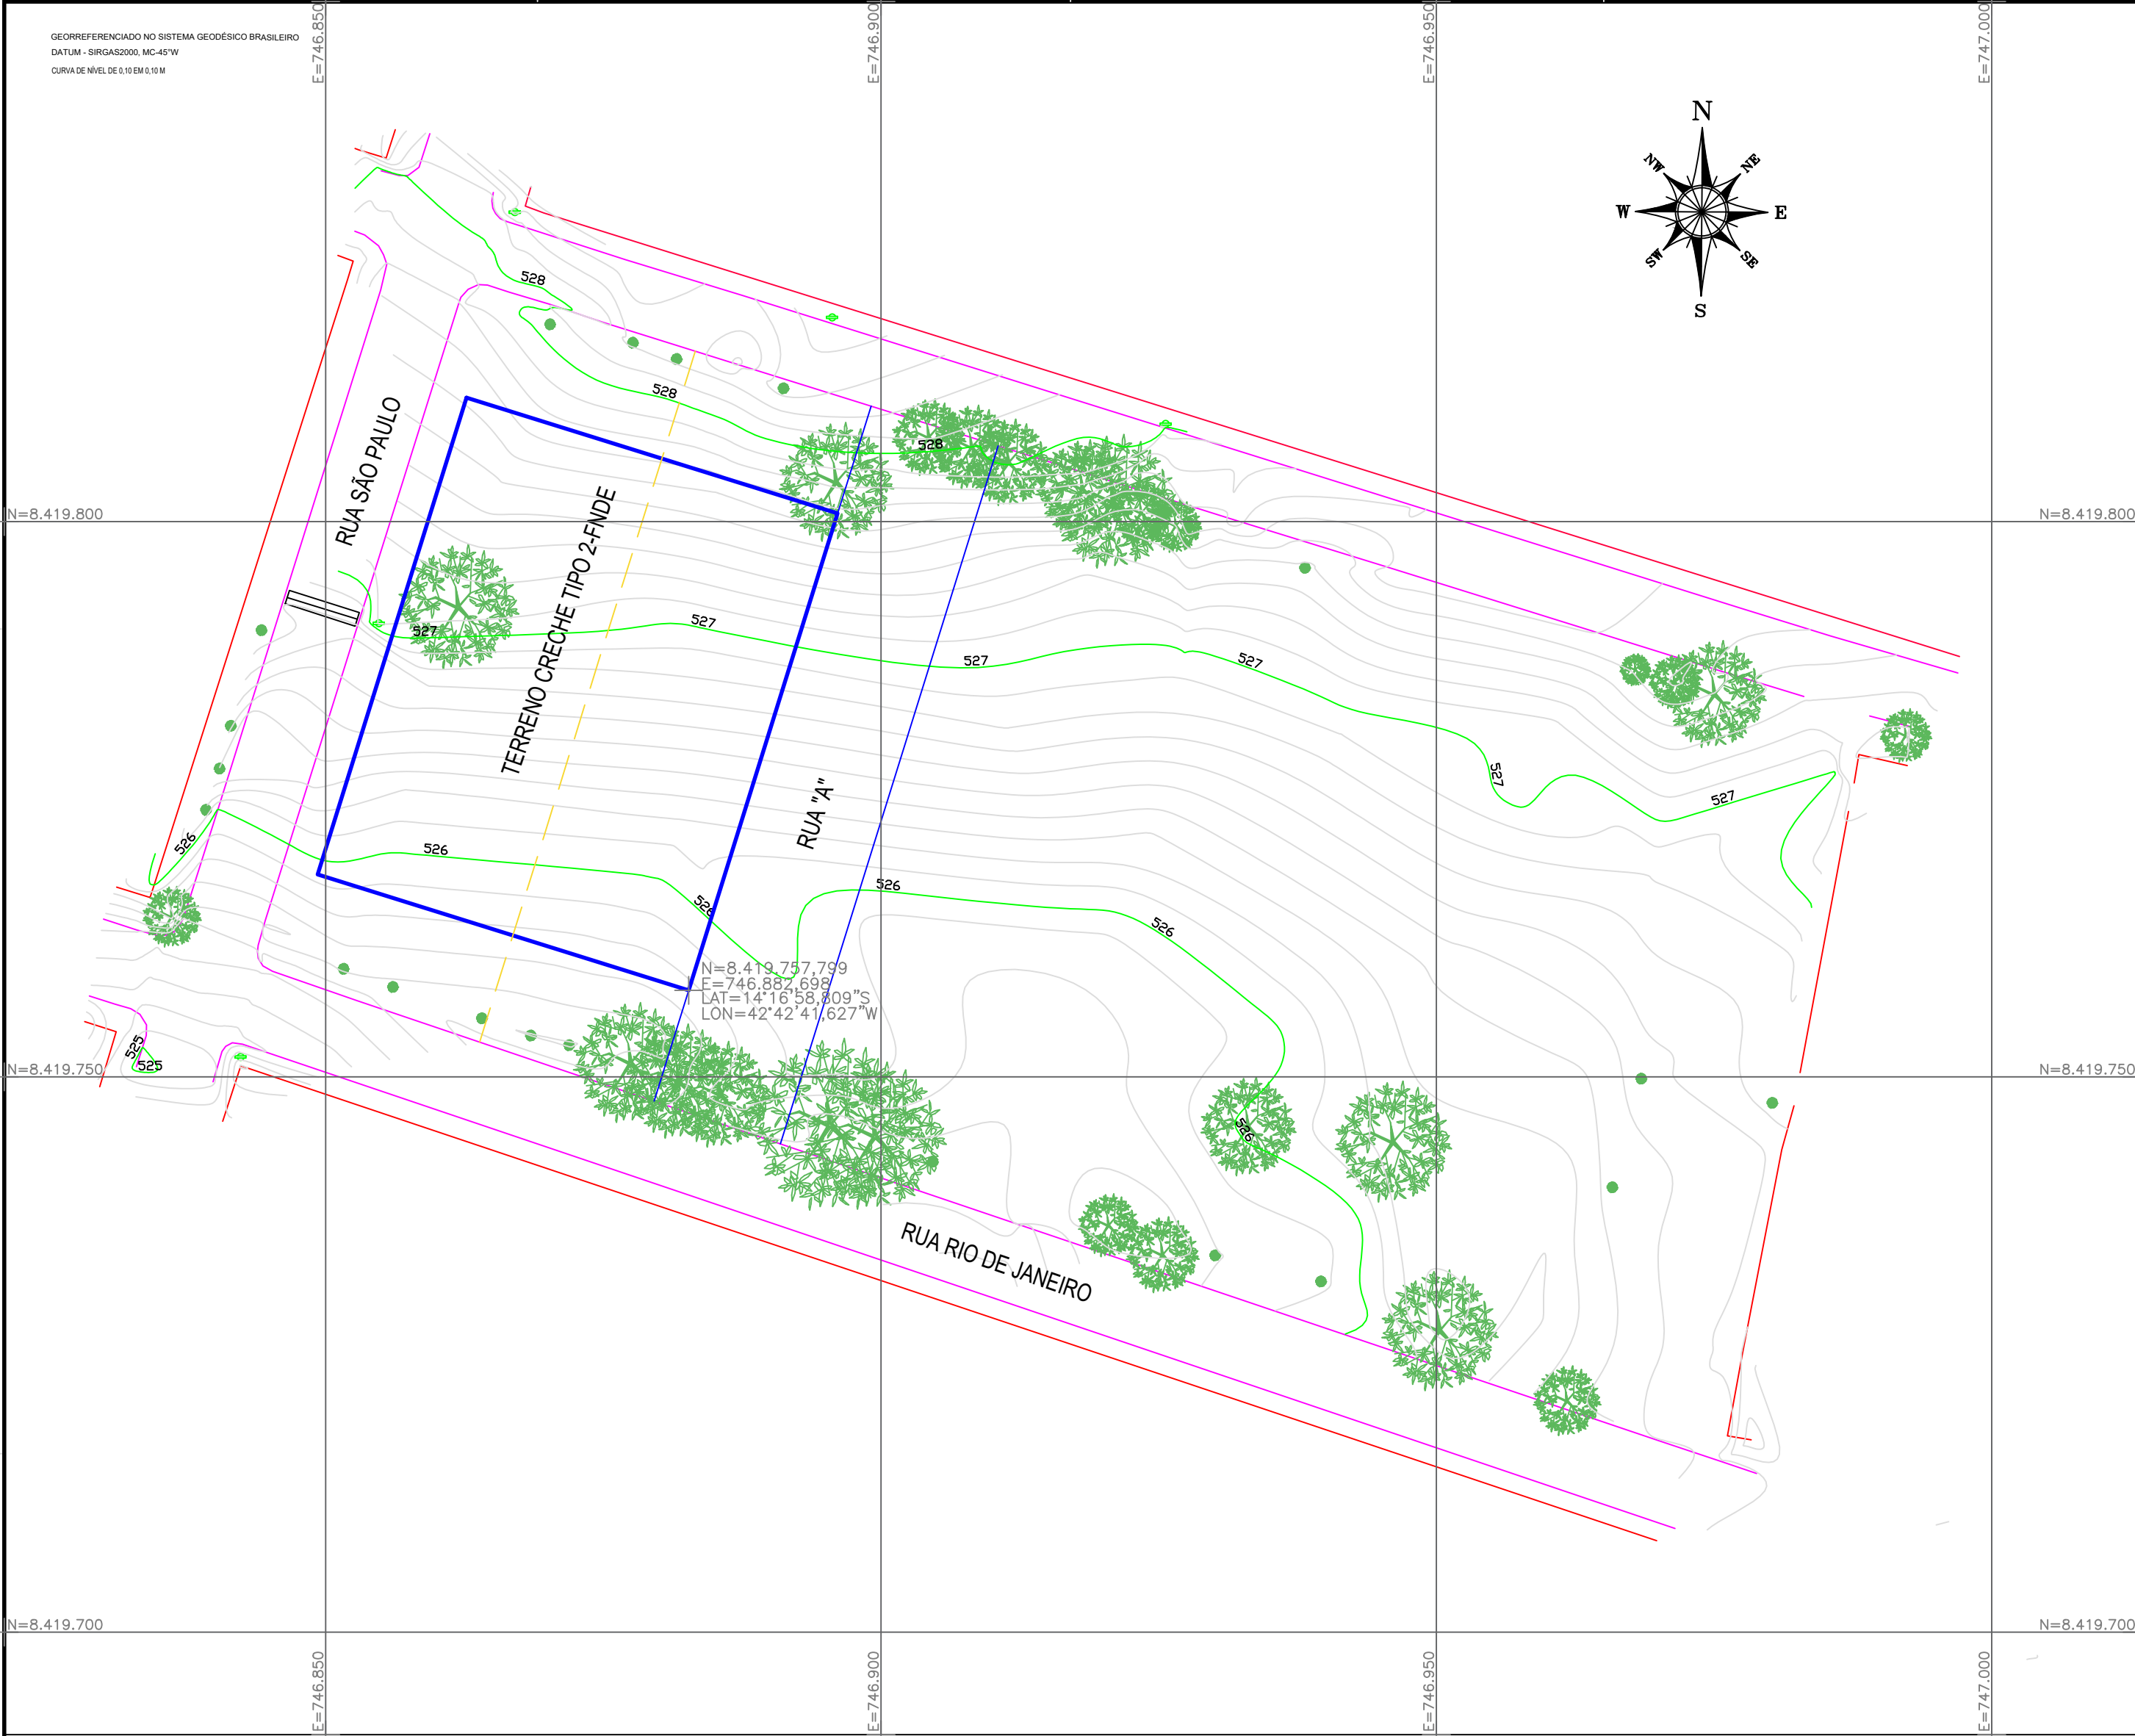

-IMAGEM SATÉLITE

LEVANTAMENTO TOPOGRÁFIO GEORREFERENCIADO

1/1

Imóvel: TERRENO DESTINADO A CONSTRUÇÃO DA CRECHE PRÉ-ESCOLA
TIPO 2- PADRÃO FNDE

Proprietário: PREF. MUNICIPAL DE GUANAMBI ; CNPJ: 13.982.640/0001-96

Endereço: RUA TRAV. "A" DA RUA RIO DE JANEIRO; DISTRITO DE CERAÍMA

Município: GUANAMBI

Estado (UF): BAHIA

Data: 12/2025

Escala: 1:500

Áreas e Perímetros:

Área:
1.575,00 m²
0.1575 ha


Perímetro (m):
160,00 m

ASSINATURAS

PREFEITURA MUNICIPAL DE GUANAMBI
CNPJ: 13.982.640/0001-96

Documento assinado digitalmente
BRUNO BATISTA FERREIRA CARNEIRO
Data: 08/12/2025 16:37:45-0300
Verifique em <https://validar.it.gov.br>

Resp. Téc: BRUNO BATISTA FERREIRA CARNEIRO
ENGENHEIRO CIVIL - CREA: 66065

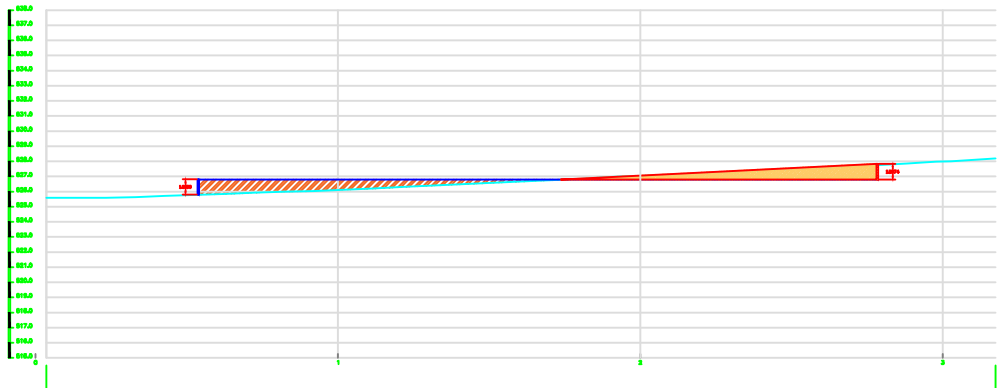

PERFIL LONGITUDINAL-TERRENO
ESC: H=1/100 V=1/100